


Bauvorhaben: Schleswig-Südstr.

5 Einfam

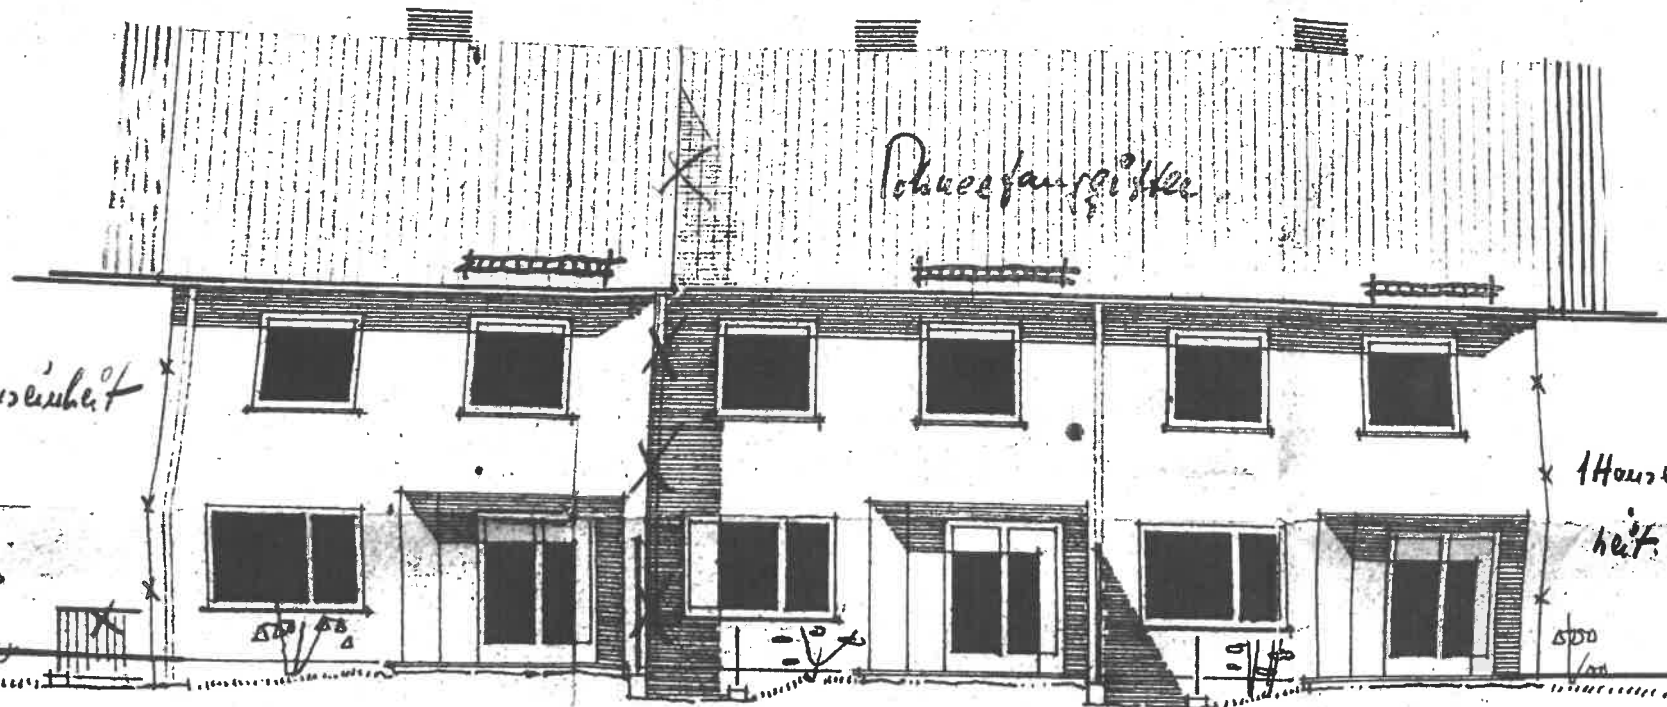


Wohnfläche

- 1 WOHN-ESSZIN
- 2 KÜCHE
- 3 DIELE
- 4 WINDFANG
- 5 WC
- 6 ELTERN
- 7 KIND
- 8 KIND
- 9 FLUR
- 10 BAD, WC

je Wohnung

Garten - Ansicht

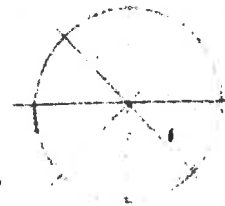

2 6 28 1 105 1 475