

Lage- u. Höhenplan

Maßstab 1:500.

Zuyn Bauauftrag vom


45

CARL ~~W. H. Bauer~~ **KG**

~~NR. 1422~~

~~WEIDING + KETTNER DR. WERNER~~

MUHLIUSSTRASSE 66 • 23 KIEL TEL. 5 13 83 POSTF. 44 44

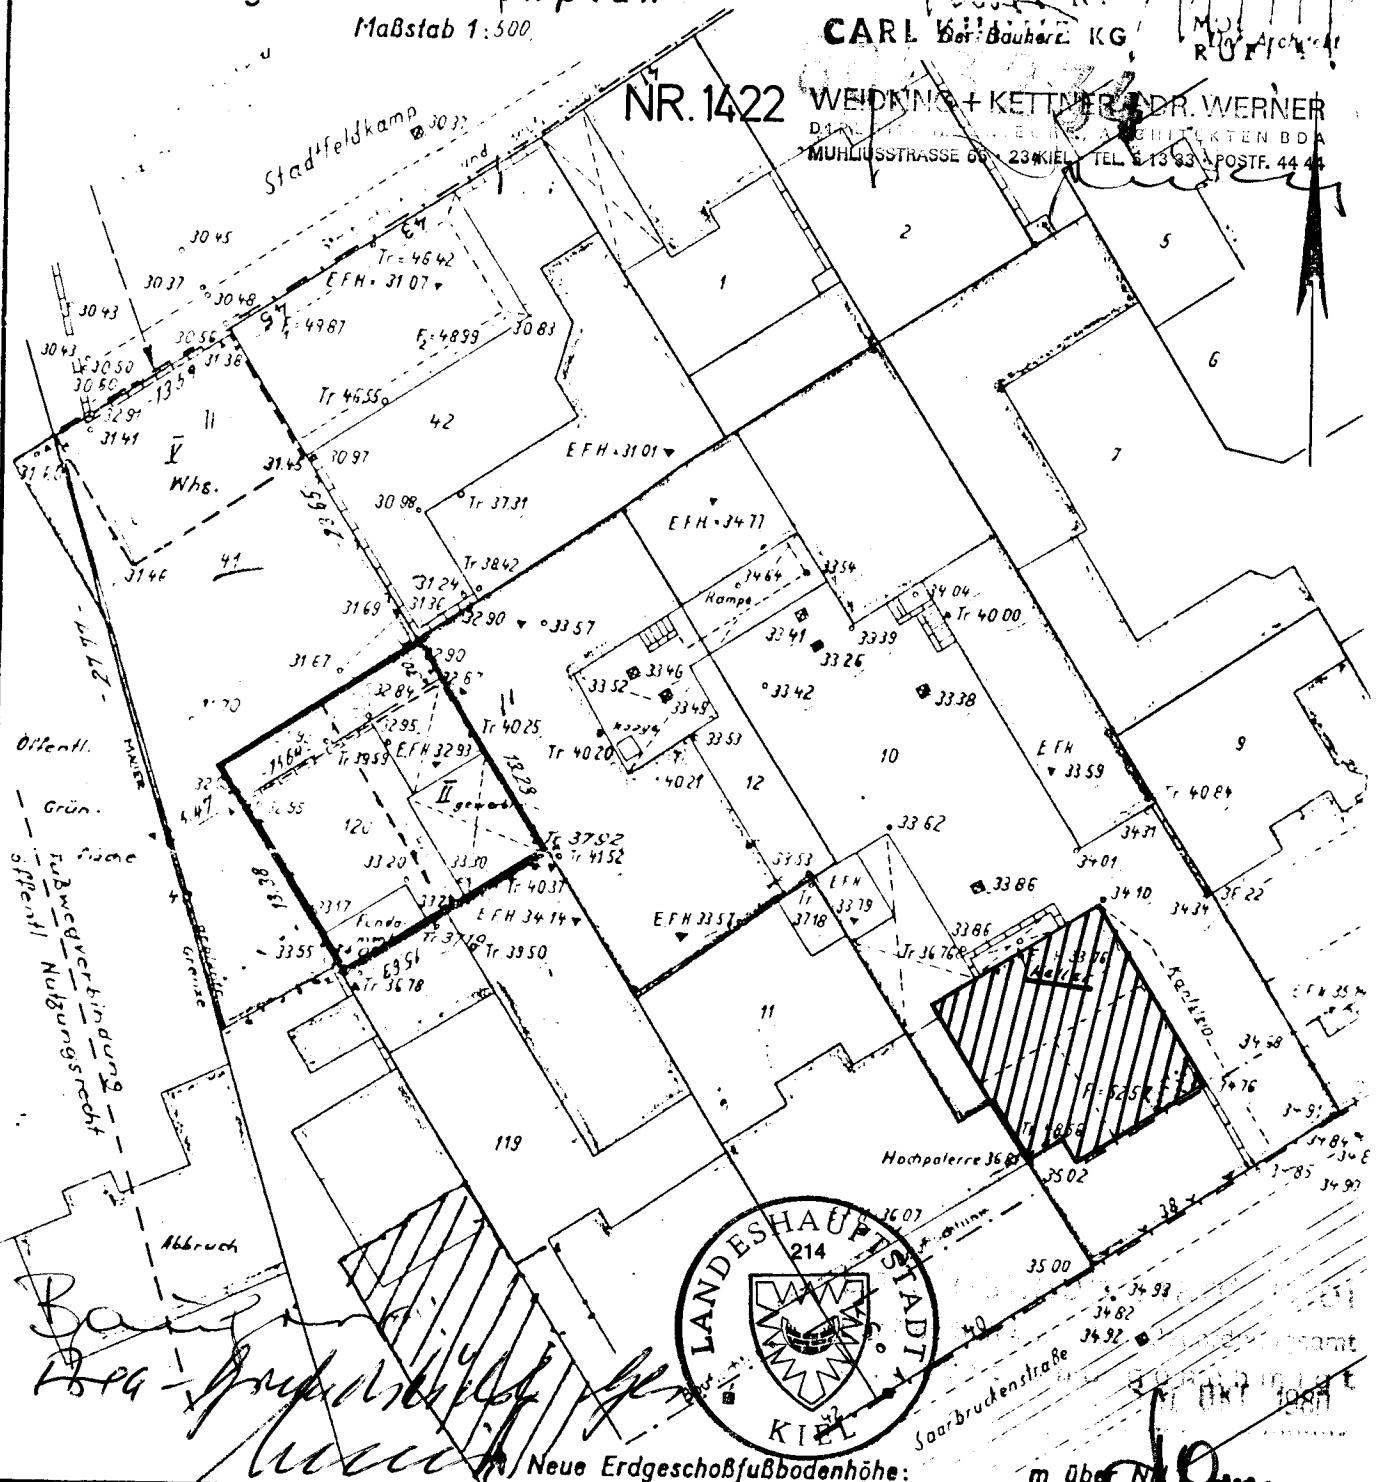

Neue Erdgeschoßfußbodenhöhe:

in über 1000

Bebauungs-Plan Nr. 354 (Entwurf)
Grenzen der Verkehrsl. und d. Bebauung
nicht-rechtskräftig festgestellt am
(gestrichelte Linien)

Fluchtl. Plan Nr. 198

Straßen- u. Bauflichtlinien ~~nicht~~ förmlich
festgestellt am 29. 7. 1903
(strichpunktierte Linien)

Kiel, den 16 April 1963

Stadtplanungsamt

Vermessungsabteilung

611-26

Zur Beachtung für den Bauherrn:

Vor Baubeginn sind die Grundstücksgrenzen herstellen und gegebenenfalls vermarken zu lassen.

Gemarkung Flur	Flurst.	Größe qm	L. B. Nr.	Grundbuch Bd.	Bl.	Eigentümer
Kied. K 14	10	1202	4213	402	12351	Kühne, Kommandit- gesellschaft
K 14	12	448	4212	402	12352	
J 14	130	462	5886	144	1670	

Die vorhandenen Höhen bleiben unverändert
Die { --- } Höhen entsprechen den
vorgesehenen Straßenbaumaßnahmen

Kiel den 1. April 1963

Ausgefertigt Kiel, den 28.3. 1963

Karl Süß