




ANSICHT GIEBEL (WEST)

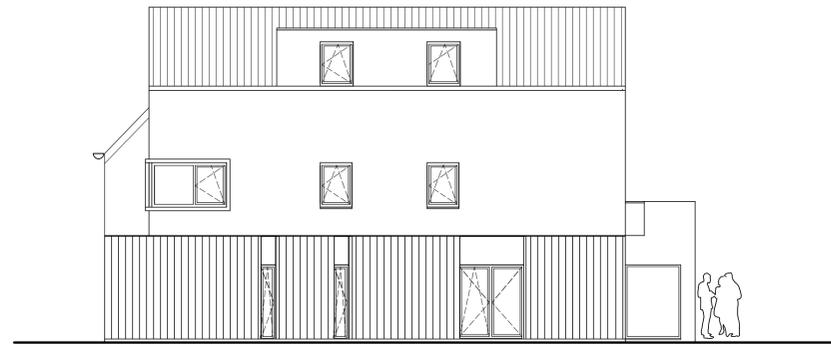


ANSICHT NEUBAU (OST)

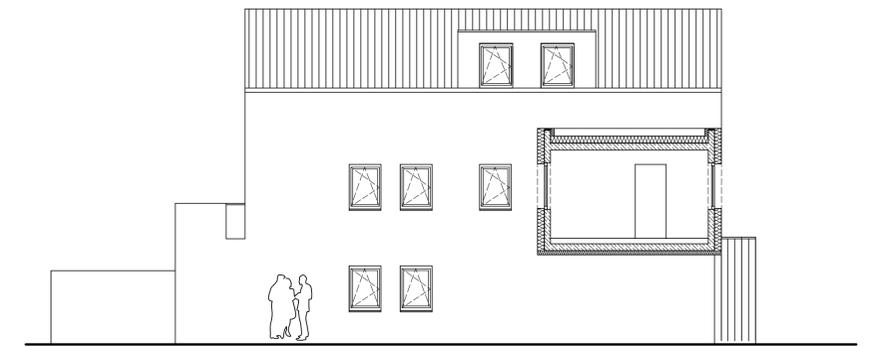

ANSICHT NEUBAU (WEST) MIT SCHNITT DURCH VERBINDUNGSBAUWERK

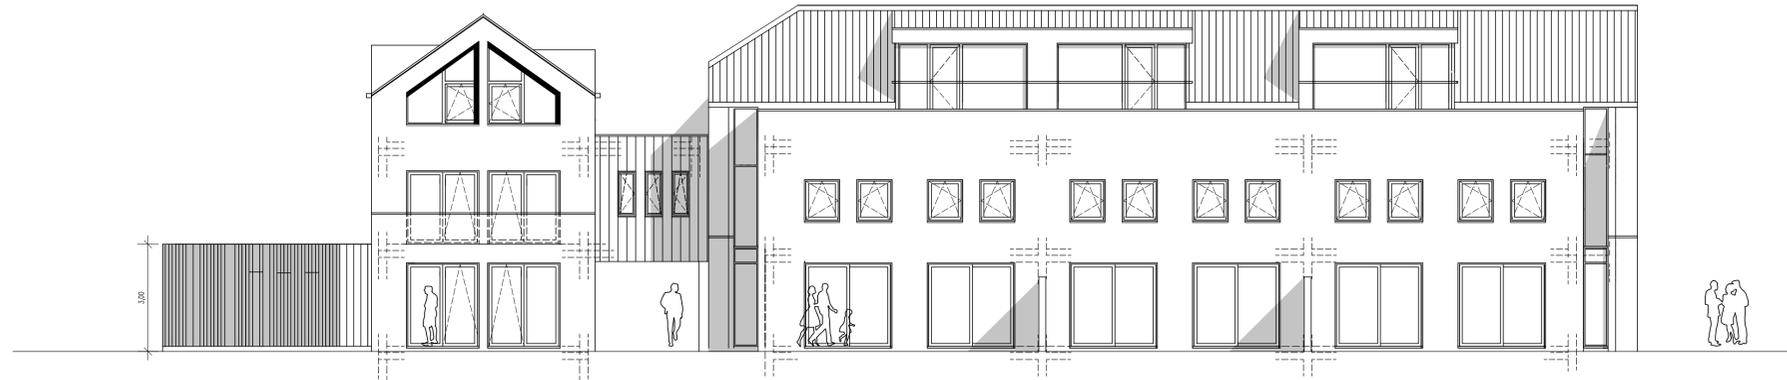

ANSICHT GARTEN (NORD)

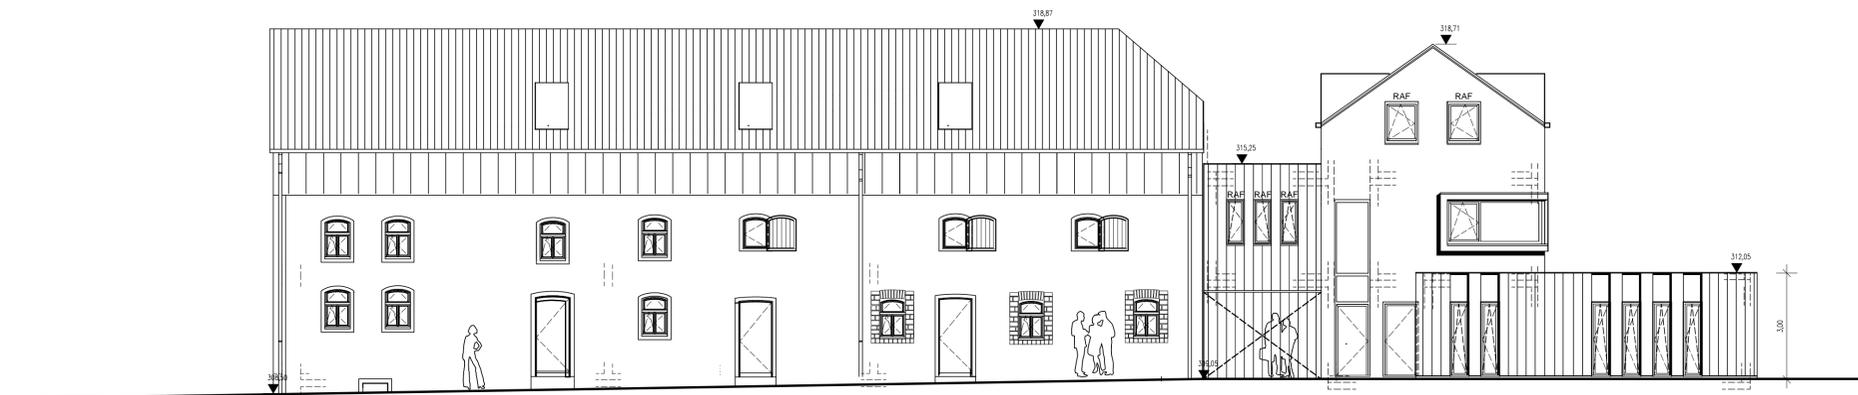

ANSICHT STRASSE (SÜD)

BAUHERR	STADT	VERSORGTRÄGER	FACHING. STATIK	FACHING. H.S.L.	FACHING. ELT.	ROHBAUER	AKTE	ÄNDERUNG/ERGÄNZUNG	GEZ.	DATUM	INDEX
PROJEKT	UMBAU SANIERUNG ANBAU EINES DENKMALGESCHÜTZTEN WOHNHAUS Frennetstraße 105, 52076 Aachen							PROJEKTKENNUNG			
BAUHERR	BEP Gmbh Schnithof Krautmühlenweg 6D 52066 Aachen							FREIGABE:			
PLANUNG	BEIBEL ARCHITEKTEN Ergänzt und vervollständigt durch Dipl.-Ing.G.Franken Ing.Ges.m.b.H. Am Gut Bau 29, 52072 Aachen							DIPL.- ING. Günter Franken			
PLANART	BAUANTRAGSPLANUNG							MASZSTAB: 1:100			
PLANINHALT	ANSICHTEN NORD, WEST, OST, SÜD,							PLAN-NR. S-4			