


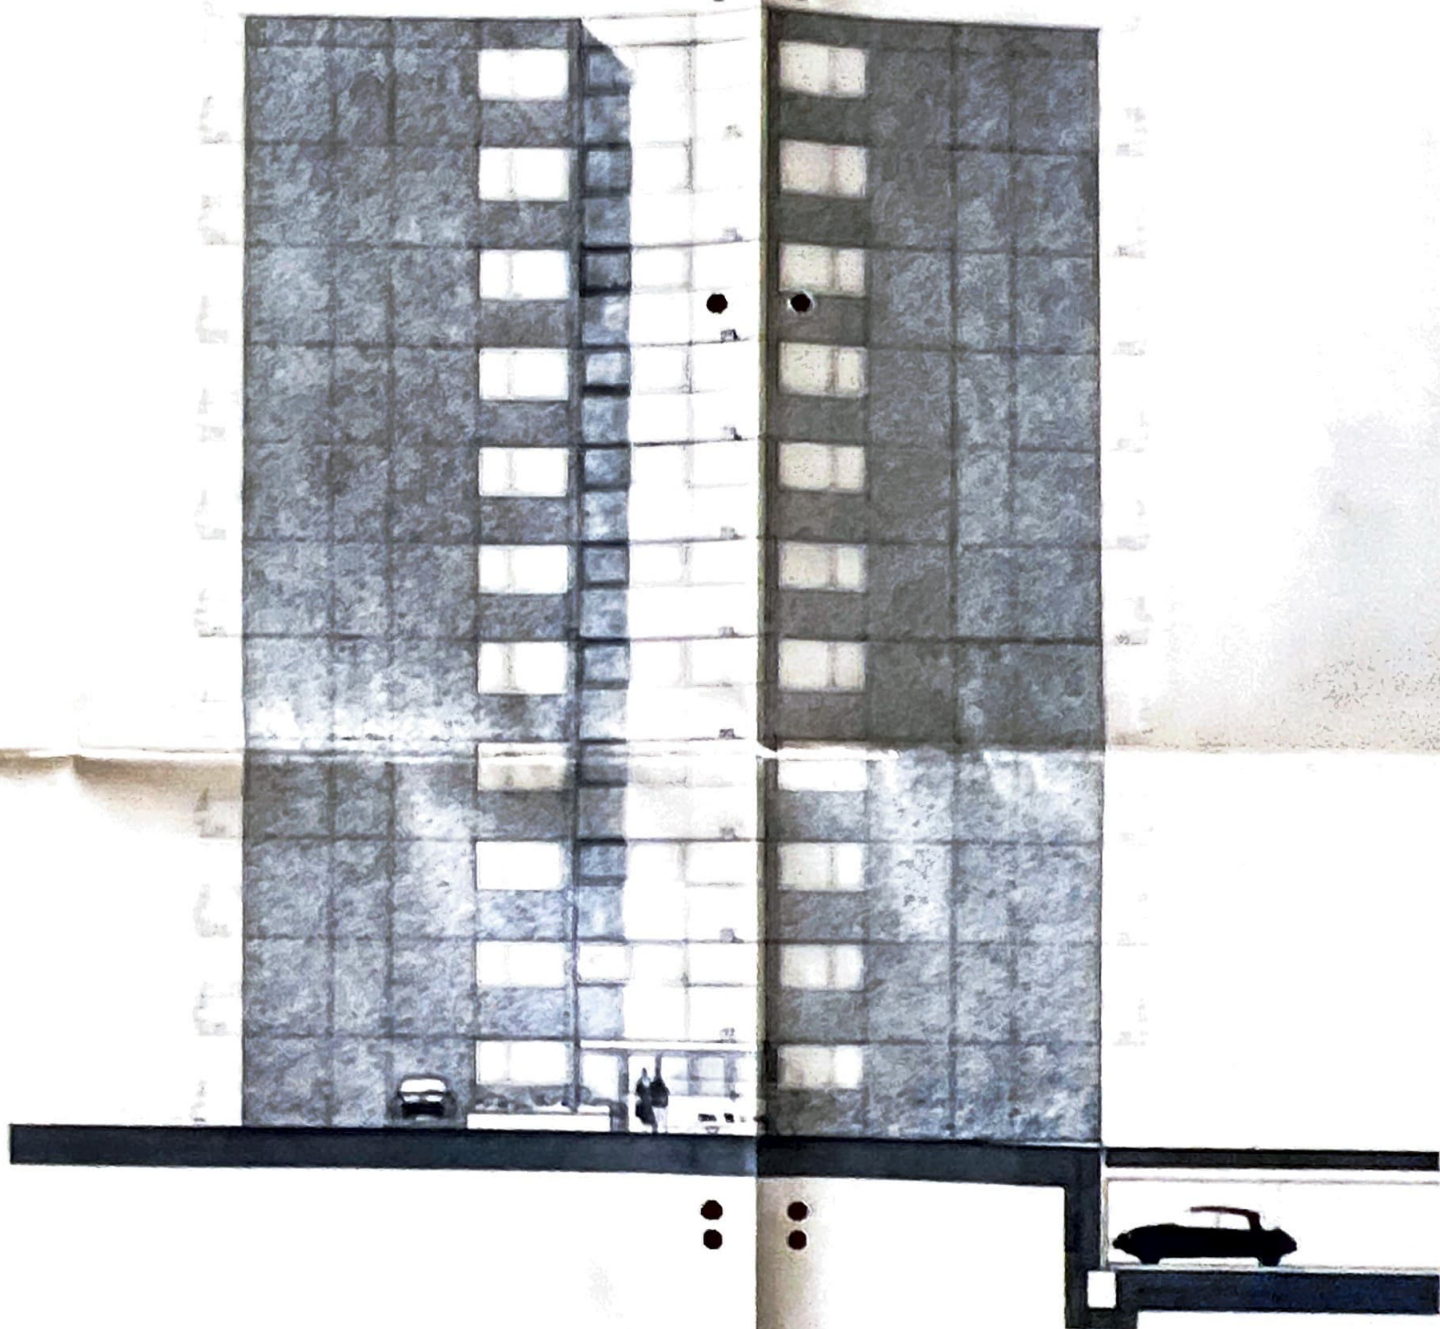

WESTANSICHT



NORDANSICHT

BAUHERR:
HOFFMANN - LA ROCHE AG
GRENZACH

ARCHITEKT

M 1:100

WOHNUNGSBAUPROJEKT ENGELTAL WYHLEN
BAUHERR: HOFFMANN - LA ROCHE AG GRENZACH
WESTANSICHT NORDANSICHT HAUS B