


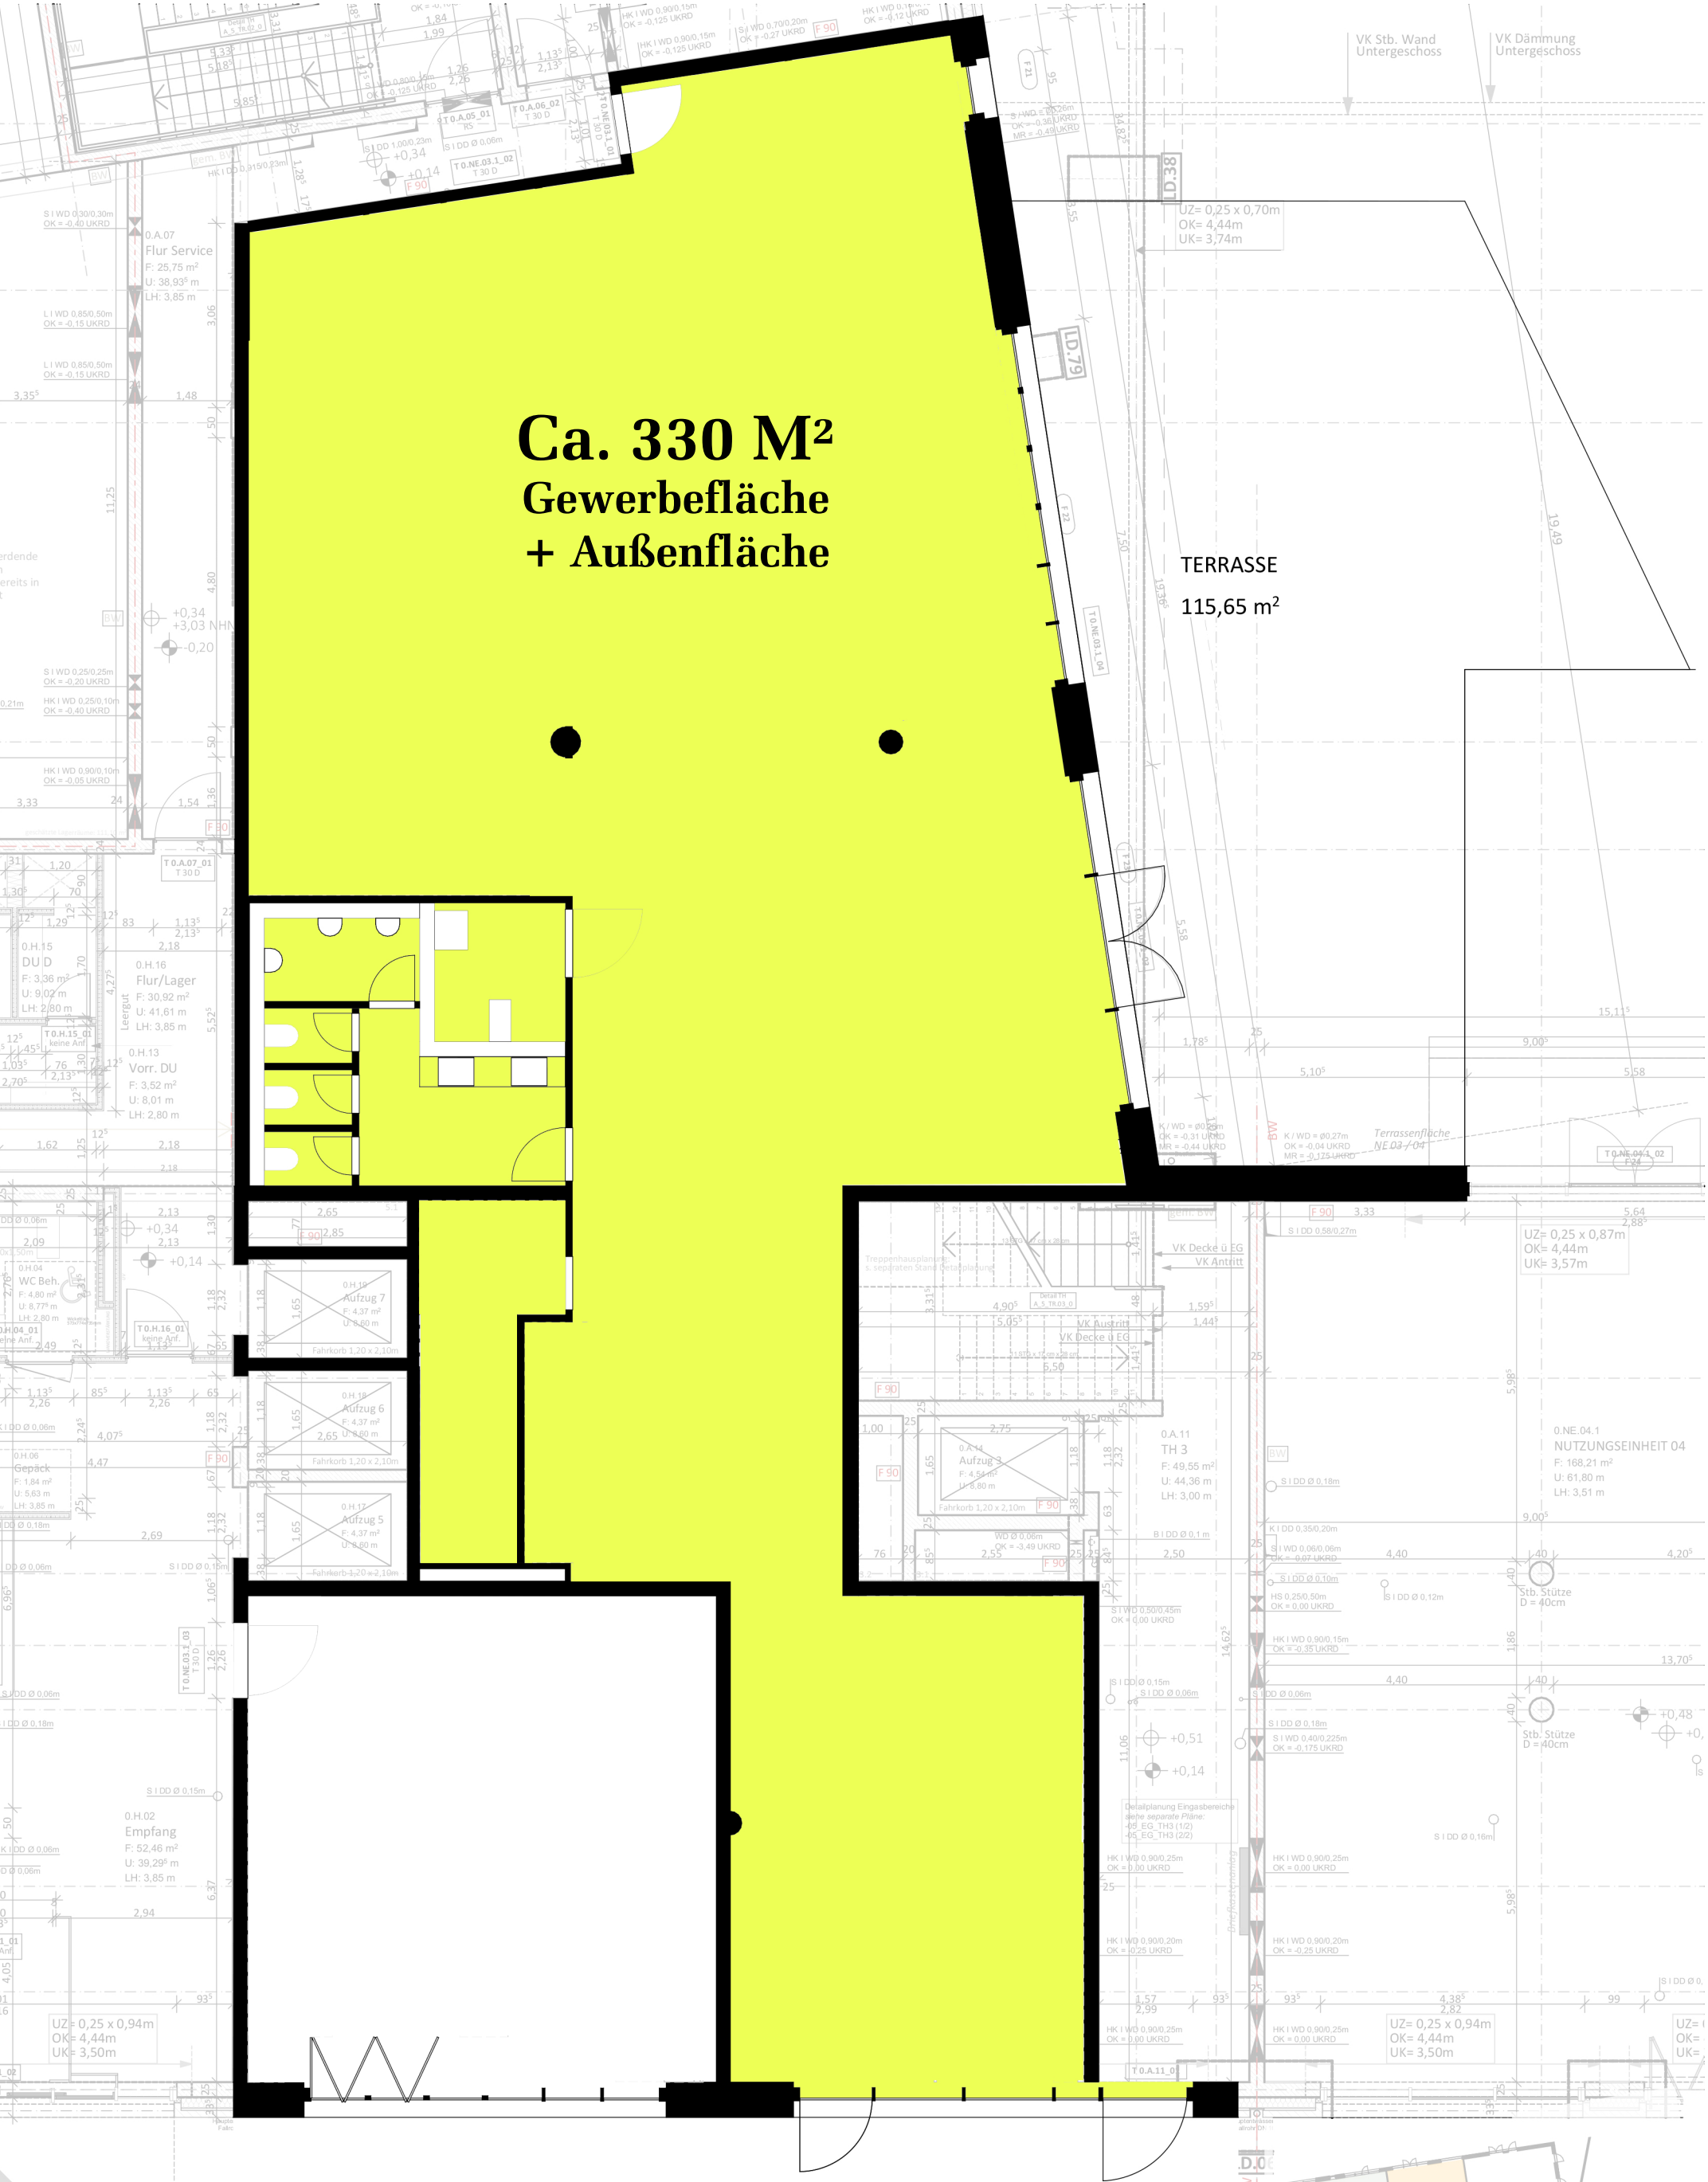

Ca. 330 M²
Gewerbefläche
+ Außenfläche

TERRASSE
115,65 m²

ERDGESCHOSS
Nutzungseinheit 03
M 1:100

