


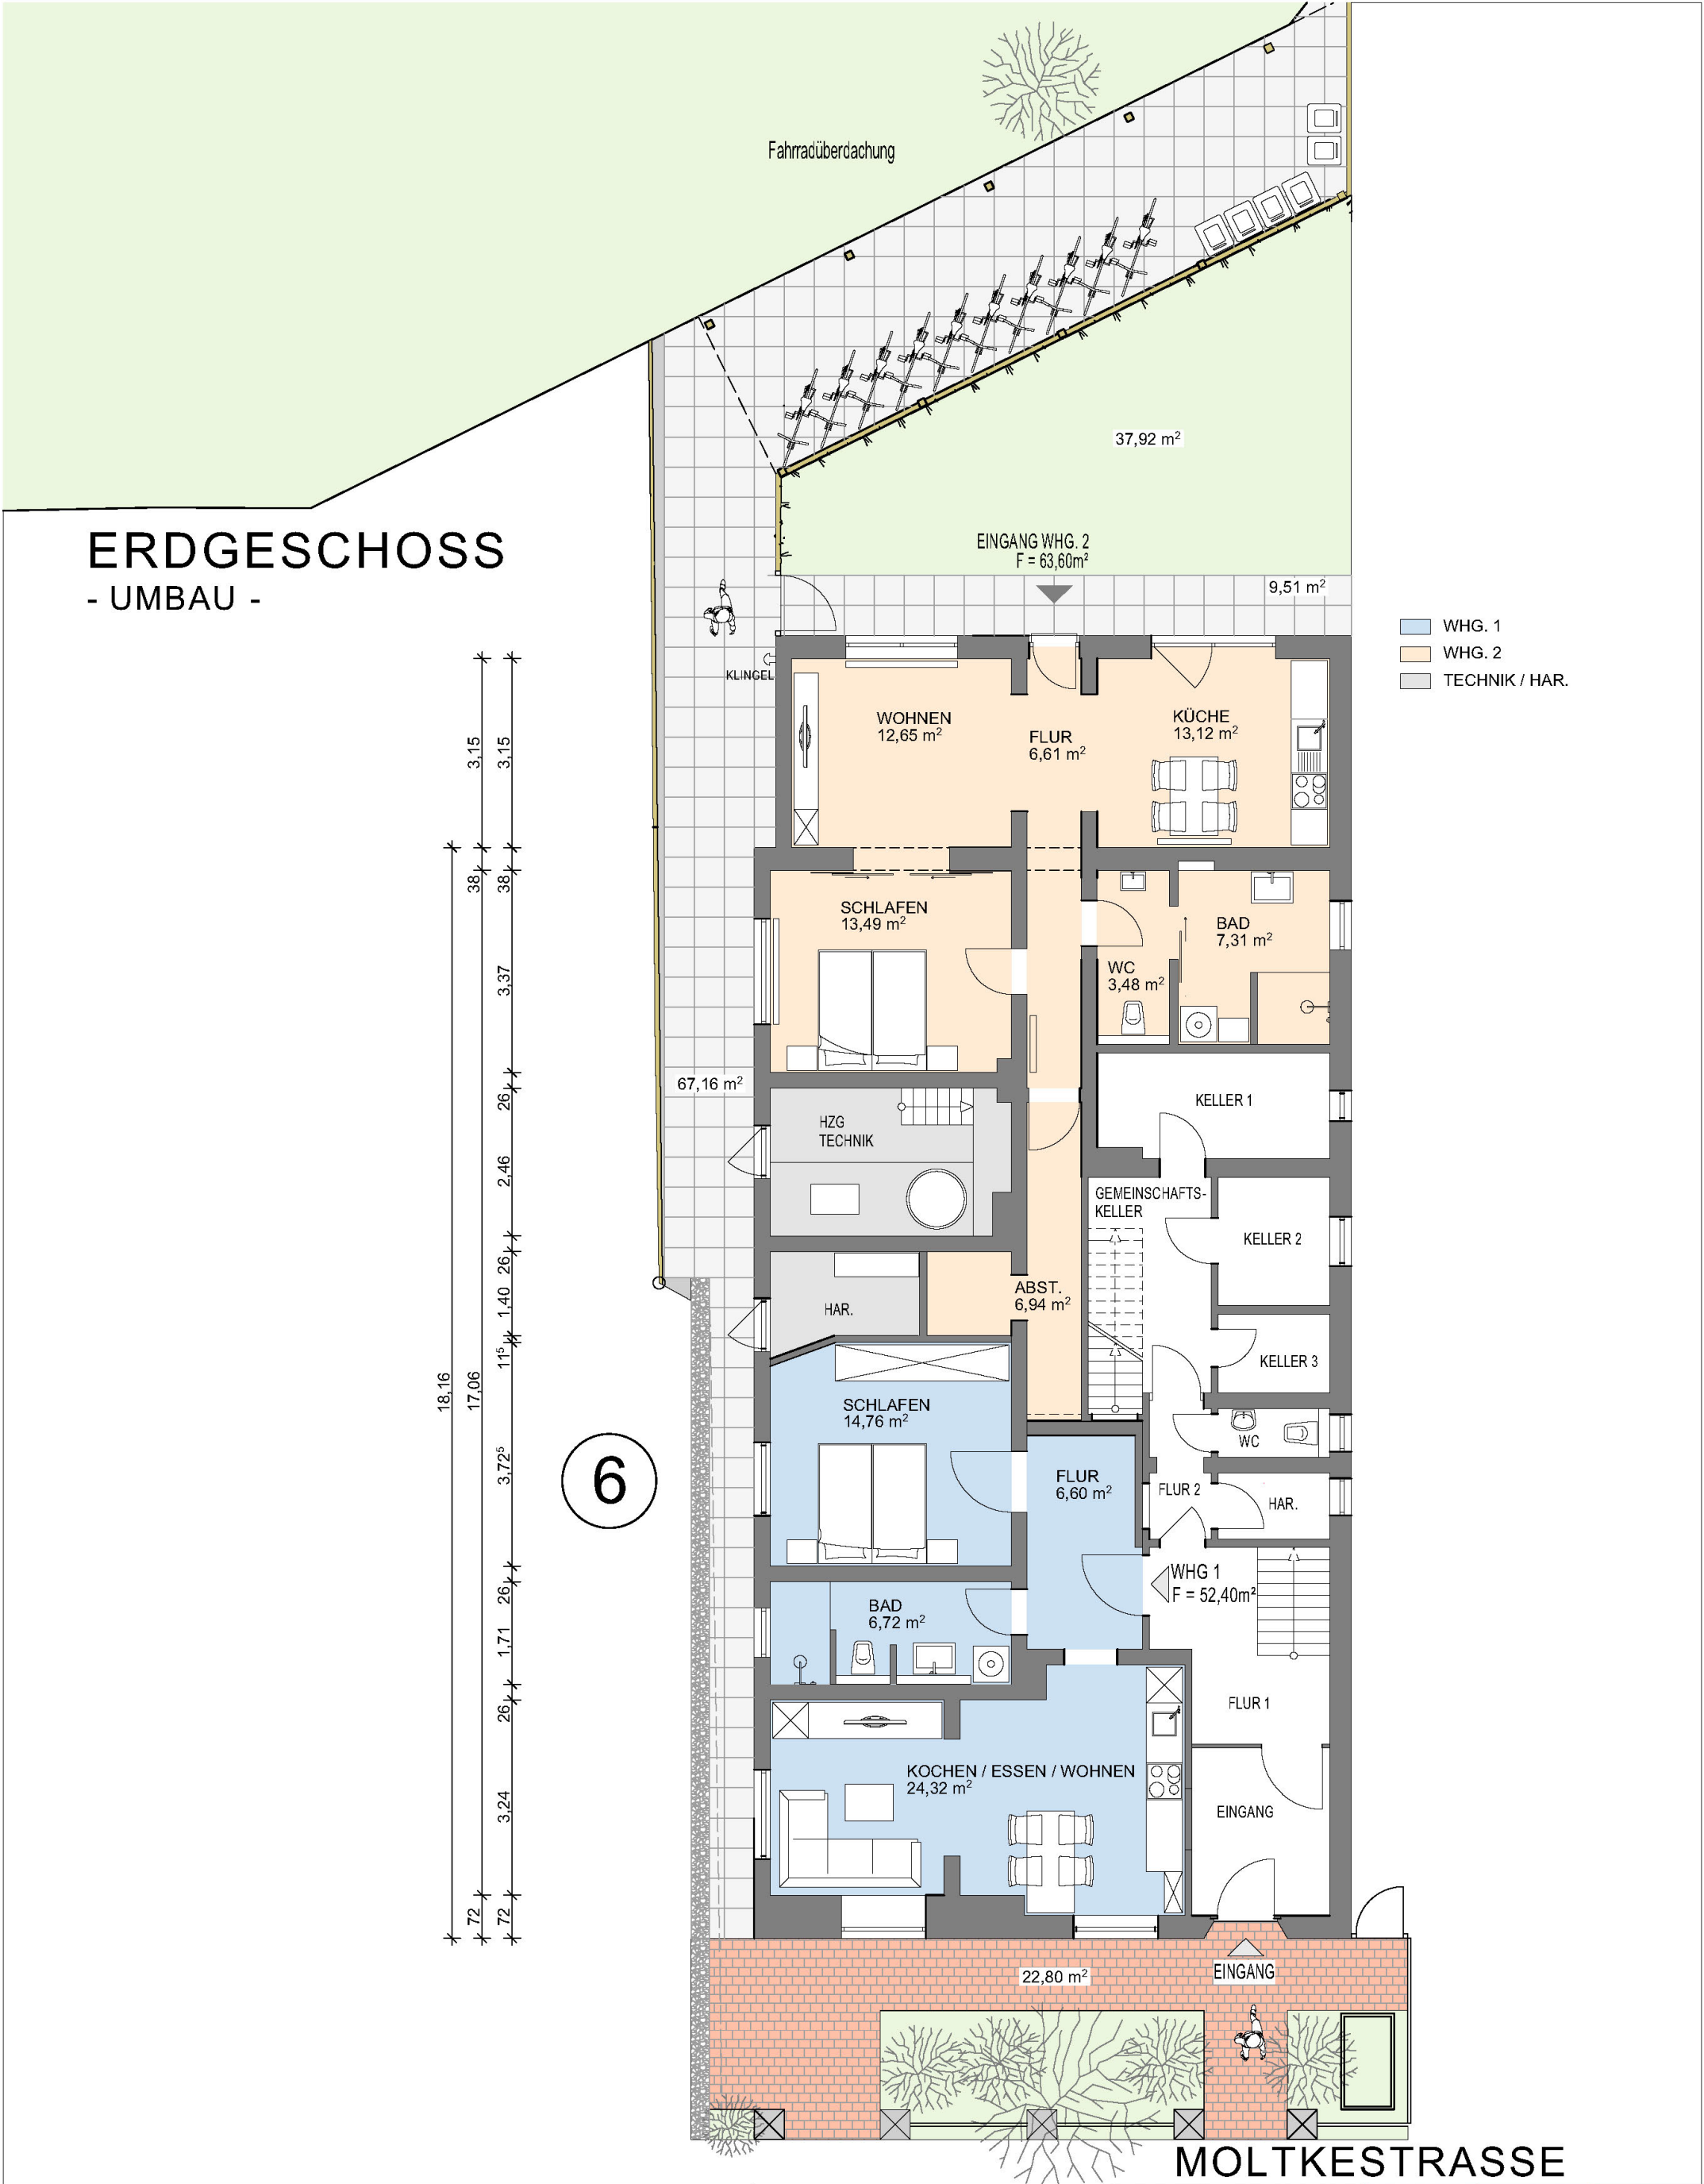

Bauvorhaben: Nutzungsänderungsantrag Umbau einer Garagenfläche zur Bürofläche/ Wohnfläche Baustelle: Moltkestraße 6 und 6A - 26122 - Oldenburg	MAßSTAB 1:100 PLAN-NR. 01 PROJ.-NR. 1709 DATUM / INDEX. 05.07.2018	SPECKMANN ARCHITEKTEN & INGENIEURE LINDENALLEE 50 26122 OLDENBURG FON: 0441/87448 FAX: 0441/81064 DIPL.-ING. ARCHITEKT RAINER SPECKMANN www.speckmann-architektur.de E-Mail: info@speckmann-architektur.de
Bauherr: Jochen Deerberg Gartenstraße 13A - 26122 Oldenburg		



Ungefähre Gesamtfläche⁽¹⁾
171.97 m²

(1) Ohne Balkone und Terrassen

Obwohl alles mögliche unternommen wurde um die Genauigkeit sicherzustellen, sind alle Messungen ungefähr und nicht maßstabsgetreu. Dieser Grundriss dient nur zur Veranschaulichung

GIRAFFE360

eden  ehbrecht
immobilien

BRÜ.85cm

SCHLAFEN
16.13qm
TEPPICH

BRÜ.85cm

SCHLAFEN
15.47qm
TEPPICH

ABST.

LINOLEUM
KÜCHE/ESSEN
11.37qm

DIELE
6.95qm
TEPPICH

Whg. 2 Whg. 1

2.87 qm
LINOLEUM

OKFF + M.32

DU
90/16

4.60qm

BAD

WC

GLASDECKE 5.84qm


ABS
0.80
qm


KÜCHE
8.50qm
LINOLEUM


OKFF + 10.50

WOHNEN
20.22qm
TEPPICH

ABST.

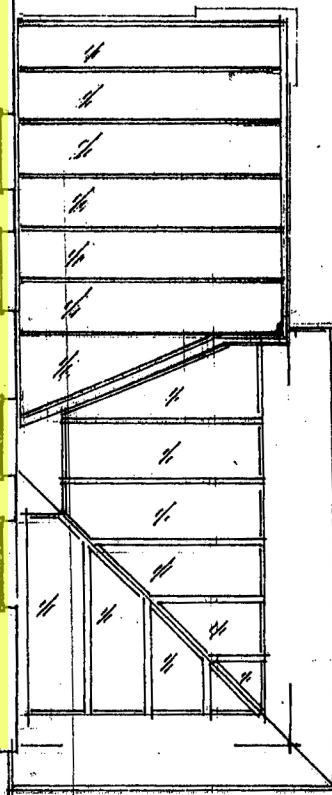

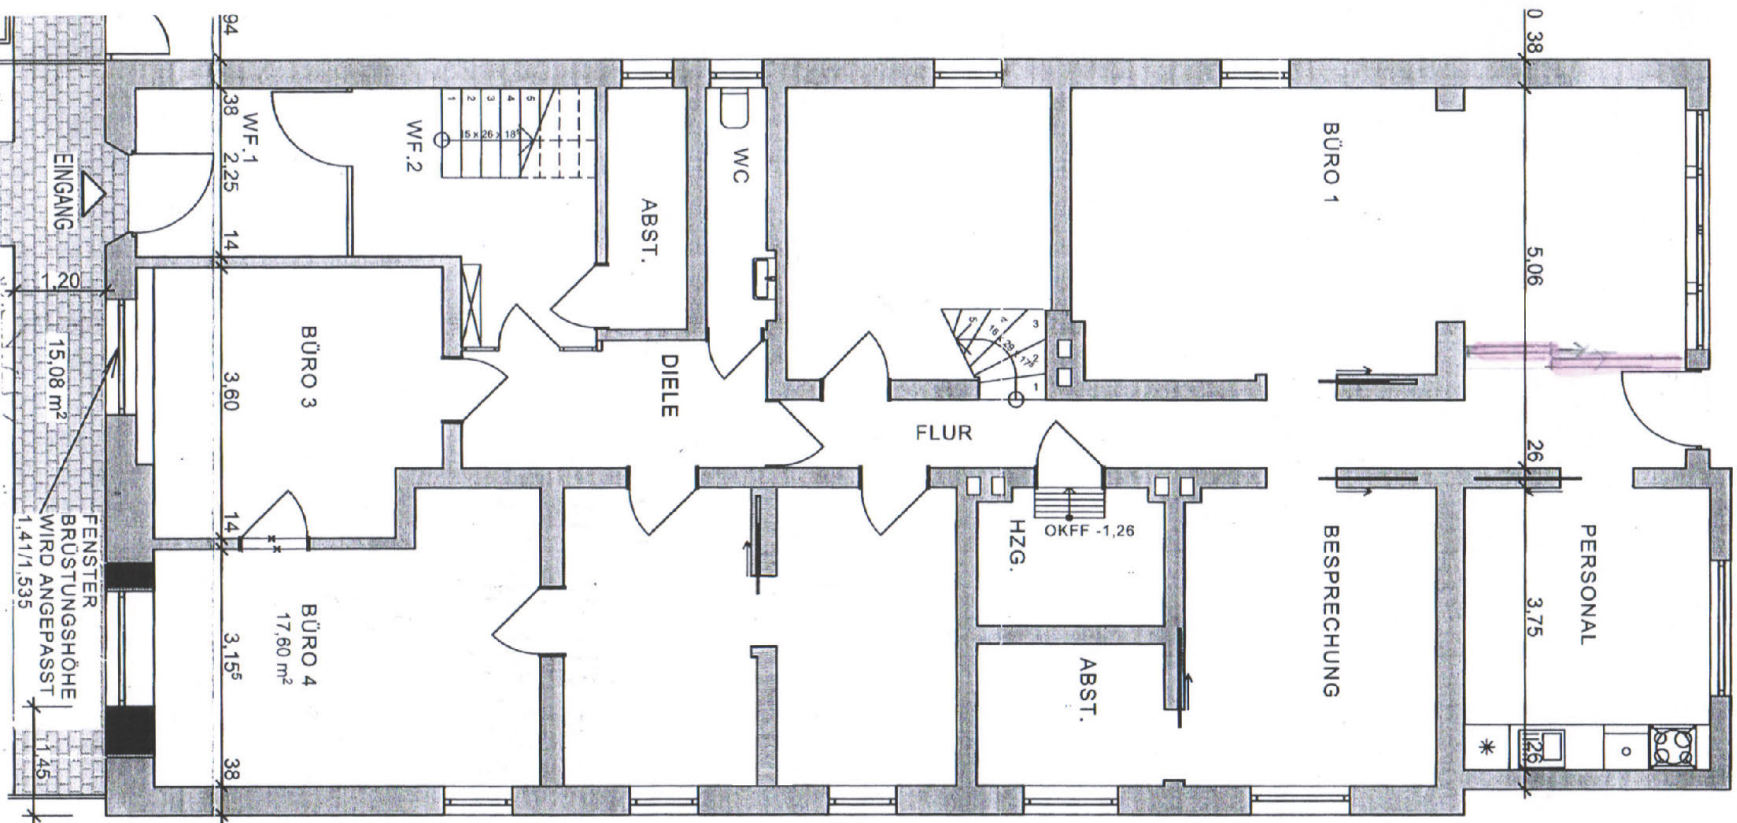

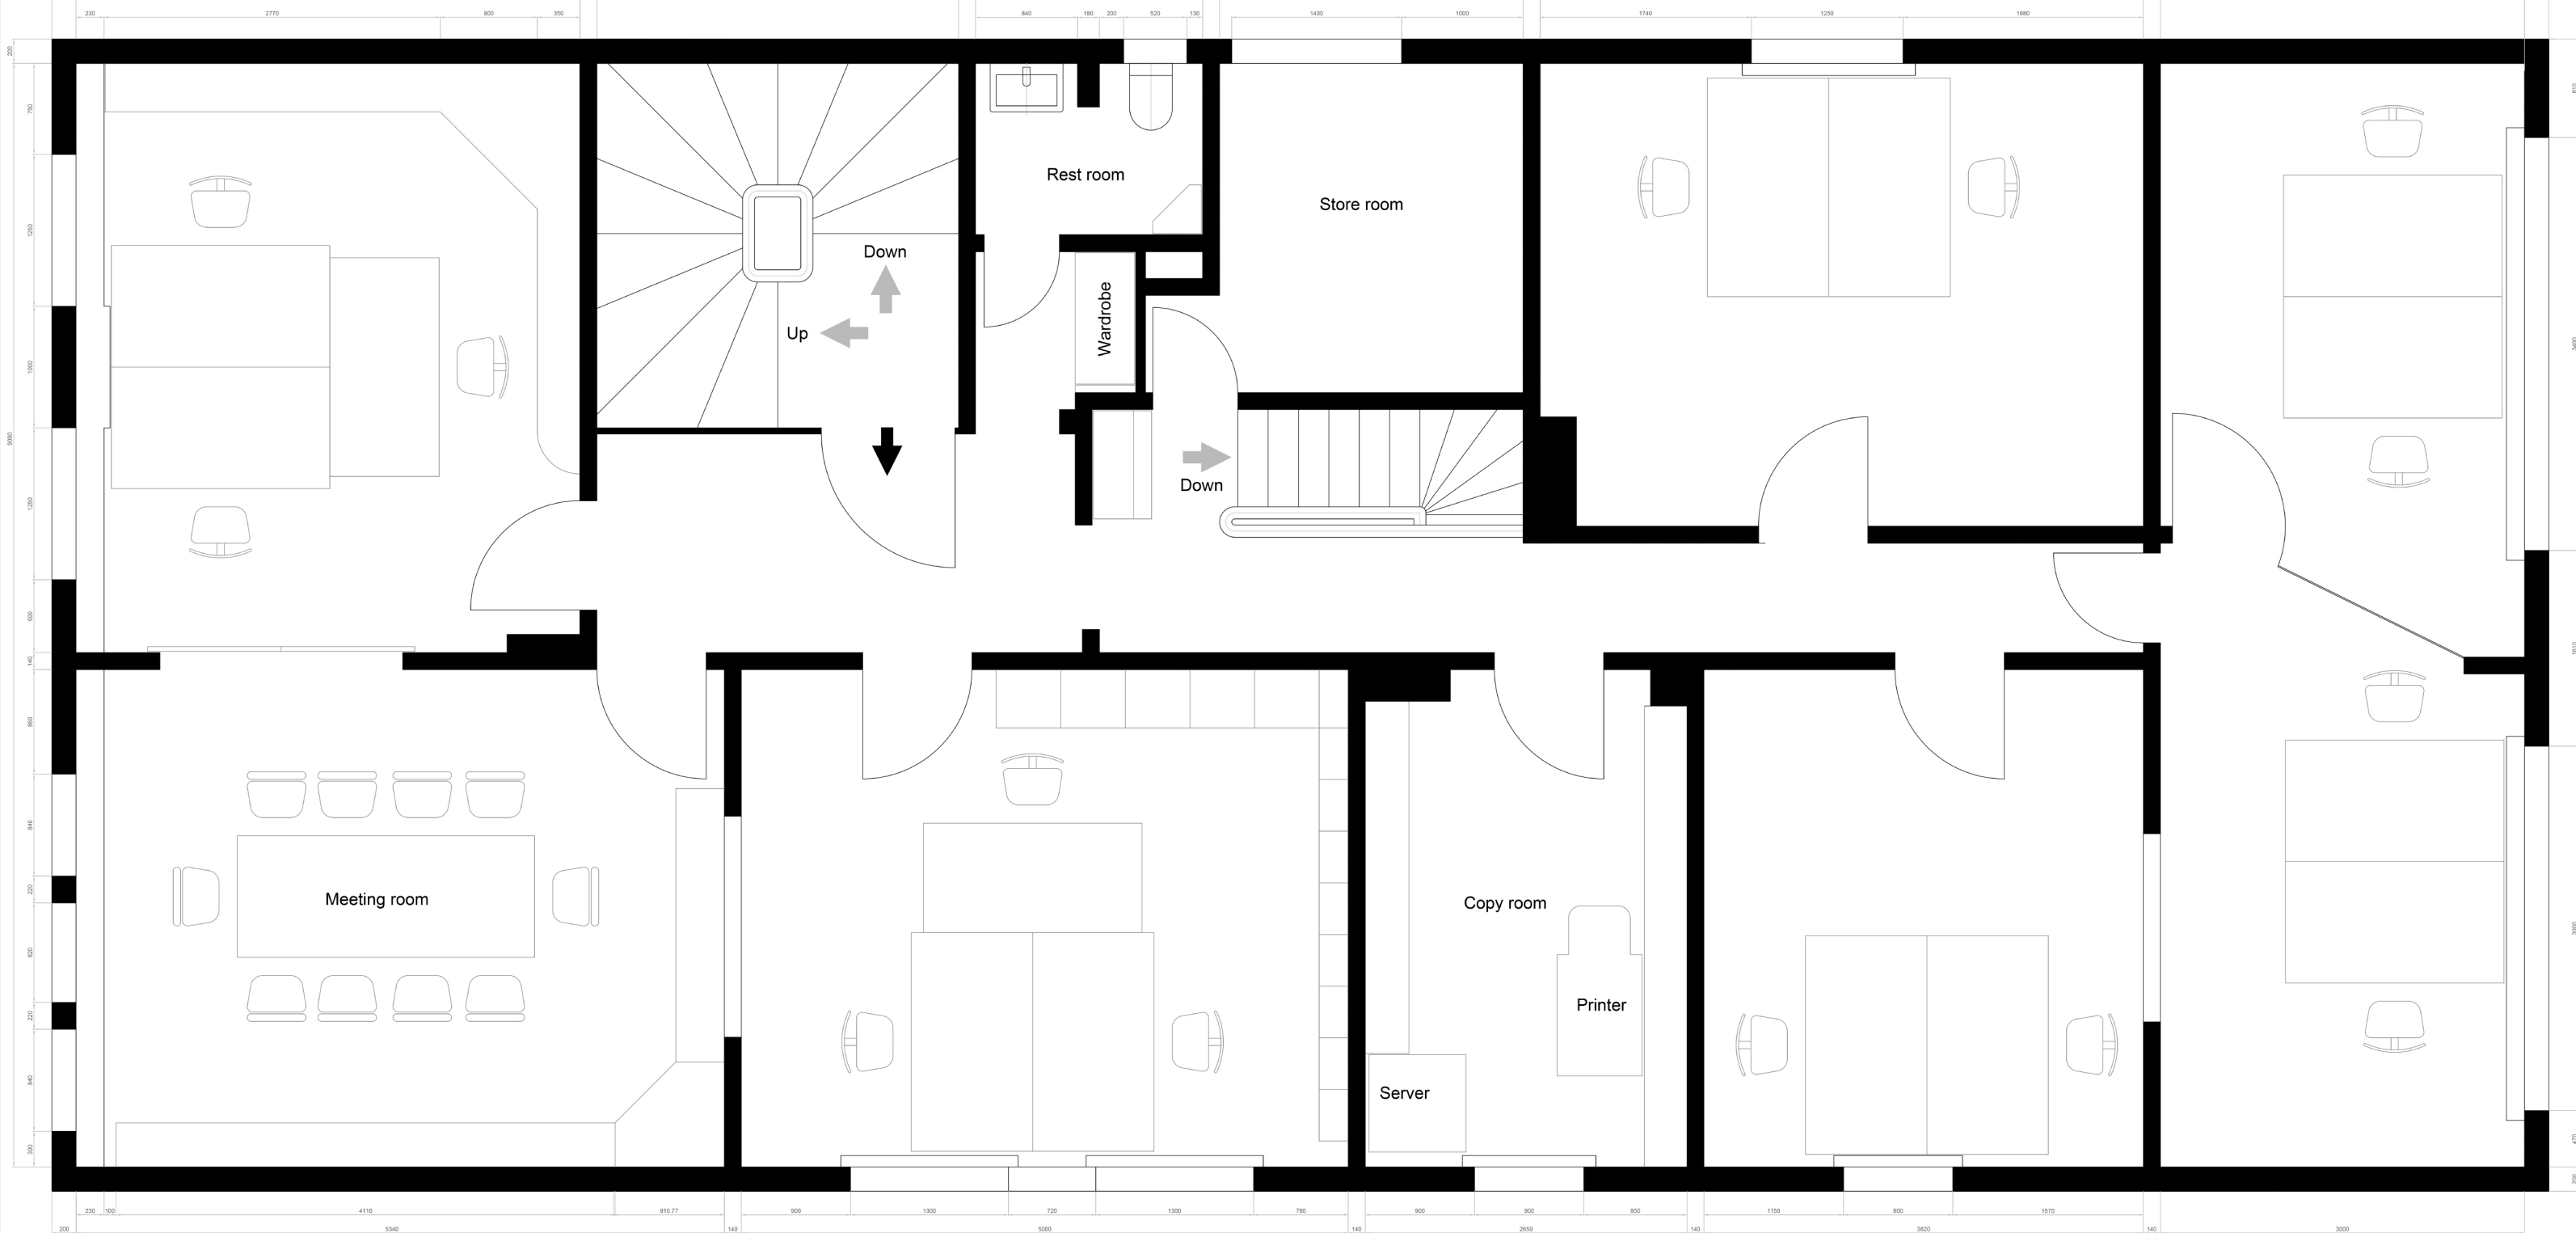

1. OBERGESCHOSS

