

1:100

A2

V11


Vorentwurf zur Wohnbebauung

Gläser Straße 10, Chemnitz

Bauträger- u. Baubetreuungsges. mbH & Co. KG

Stellplatz ⑥	13.46	13.05	Brutto	Netto	Treppenhof	17.22	16.71	Σ Fläche [qm]
			24.81	24.05				Brutto Netto

Bauherr

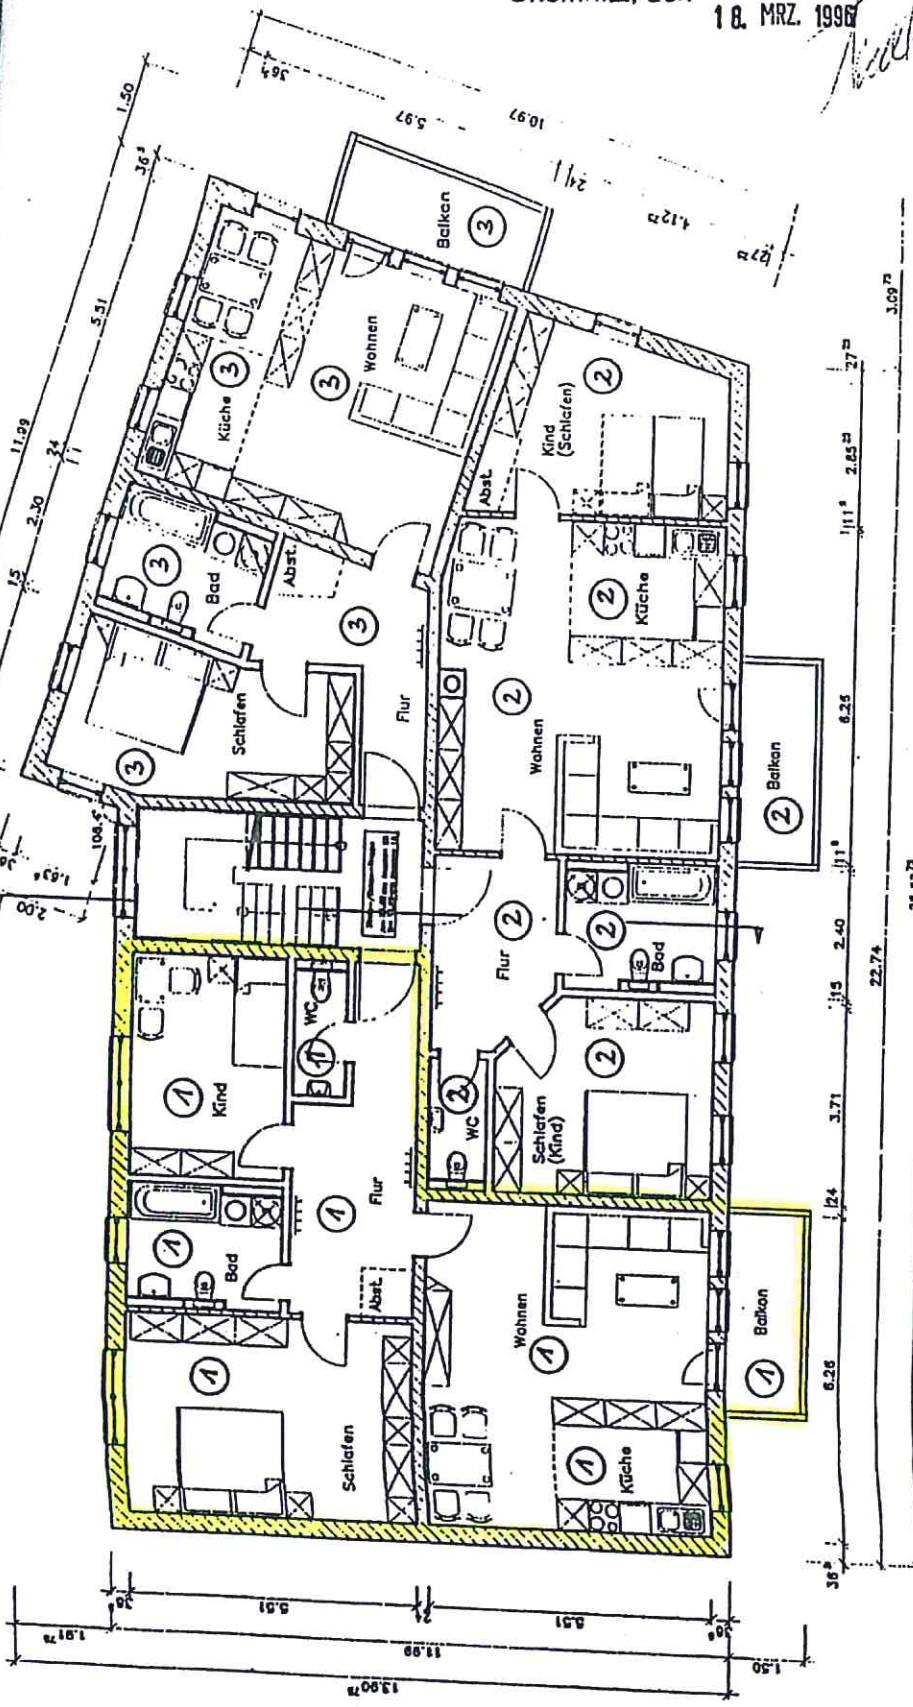

Plan den Erschienenen zur Durchsicht vorgelegt und von ihnen genehmigt Chemnitz, den 18. MRZ. 1996

BAUPROJEKT GMBH HAINICHEN

BauBundt

Größen

Flächen

23/96

Grundriß

Erdgeschoß

01.03.96

1:100

AZ

V2

	Wohnfläche [qm]			Wohnfläche [qm]			Wohnfläche [qm]	
	Brutto	Netto		Brutto	Netto		Brutto	Netto
①			②			③		
Raumnutzung	95.74	90.17	Raumnutzung	87.84	82.47	Raumnutzung	69.77	64.94
Bad	6.78	6.58	Bad	6.48	6.29	Bad	6.17	5.98
Flur	13.30	12.94	Flur	7.97	7.74	Flur	9.15	8.88
Kind	12.32	11.95	Kind (Schlafen)	15.95	15.47	Küche	5.40	5.24
Küche	6.00	5.82	Küche	6.00	5.82	Schlafen	15.73	15.26
Schlafen	20.72	20.10	Schlafen (Kind)	15.03	14.58	Wohnen	27.49	26.67
WC	2.30	2.23	WC	2.53	2.45	Balkon	5.83	2.91
Wohnen	28.49	27.64	Wohnen	28.05	27.21			
Balkon	5.83	2.91	Balkon	5.83	2.91			