


City-Haus Kölnische Str. Nr. 62 B

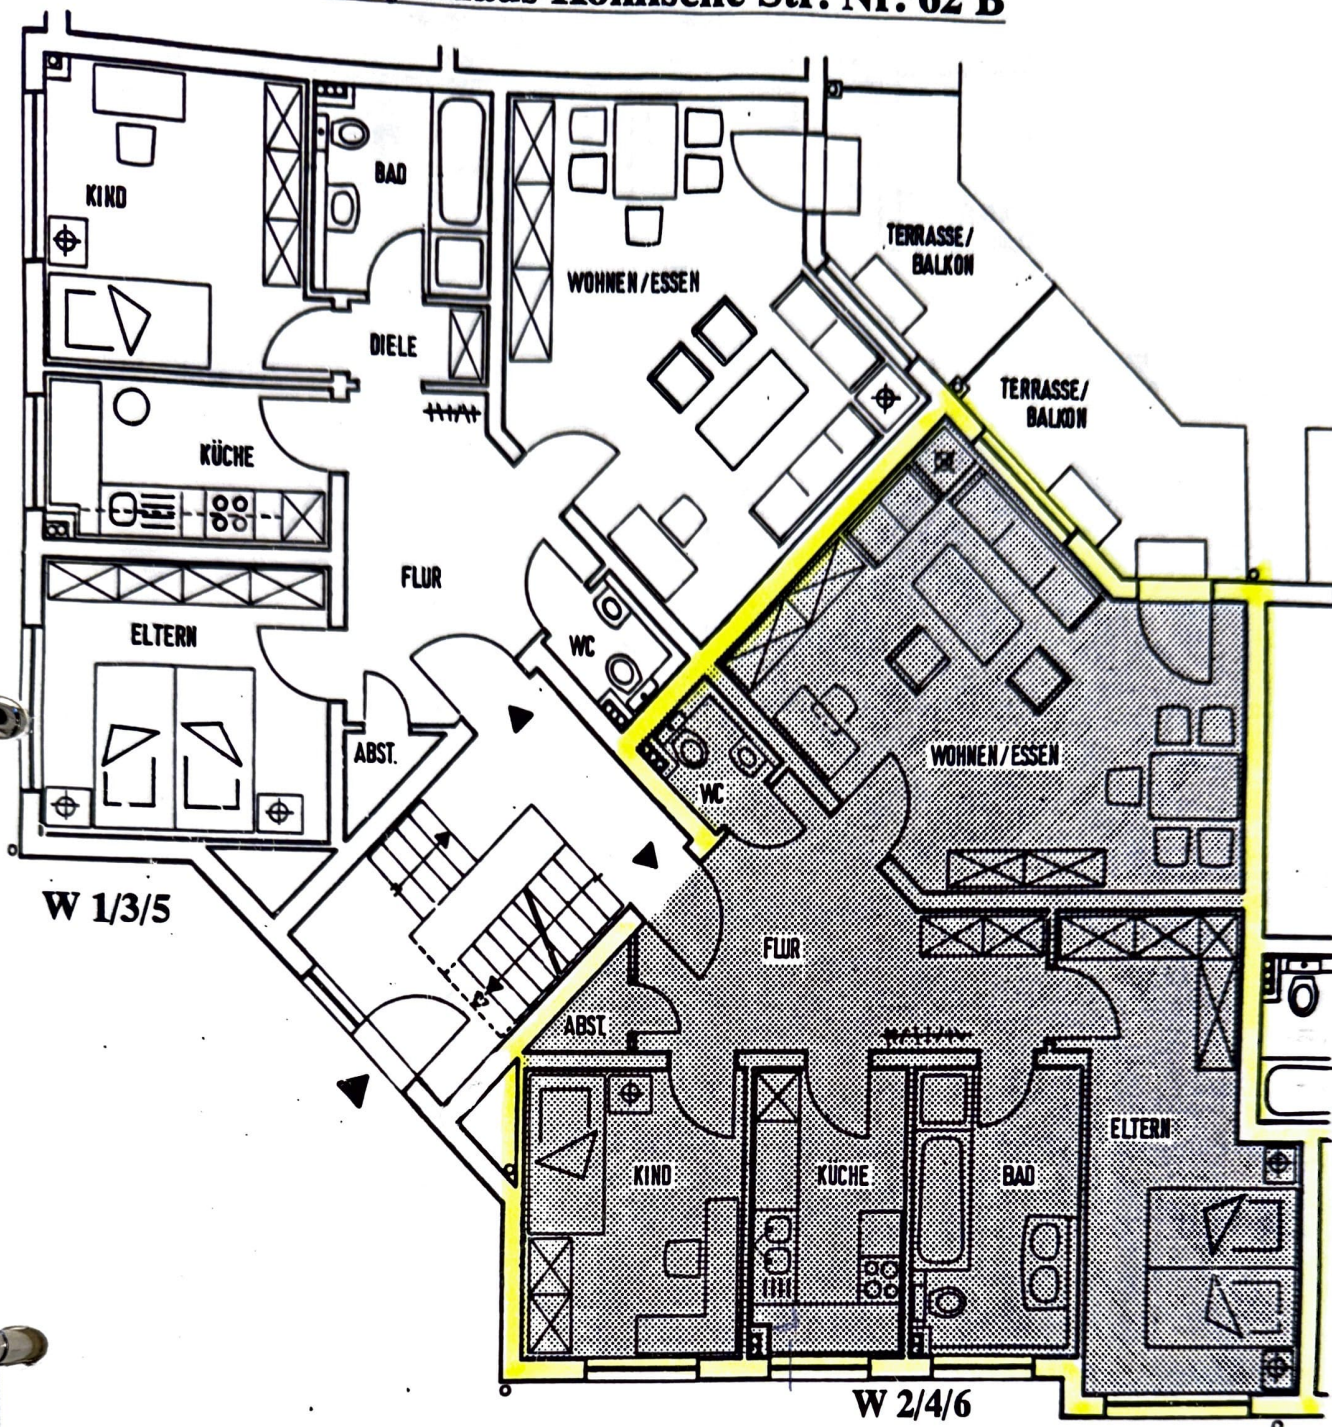

Wohnung 1 im EG:

Wohnen/Essen	25,81 m ²
Eltern	11,70 m ²
Kind	12,94 m ²
Küche	7,22 m ²
Bad	6,09 m ²
WC	1,88 m ²
Diele	2,08 m ²
Flur	9,71 m ²
Abstellraum	0,82 m ²
Terrasse	3,85 m ²
Gesamt	<u>82,10 m²</u>

Wohnung 2 im EG:

Wohnen/Essen	27,10 m ²
✓ Küche	7,53 m ²
Eltern	15,92 m ²
Kind	10,61 m ²
✓ Bad	7,97 m ²
✓ WC	1,88 m ²
✓ Flur	12,77 m ²
✓ Abstellraum	0,95 m ²
Terrasse	4,33 m ²
Gesamt	<u>89,06 m²</u>

Wohnung 3 im 1.OG	82,90 m ²
Wohnung 5 im 2.OG	84,20 m ²

Wohnung 4 im 1.OG	89,95 m ² x
Wohnung 6 im 2.OG	90,79 m ²

Die unterschiedlichen Wohnungsgrößen ergeben sich aus den statischen Änderungen der Wandstärken.