



**Fortführungsentwurf  
zeichnerischer Teil**  
FN 2022/5  
Gemarkung Weidenstetten  
Maßstab 1:500

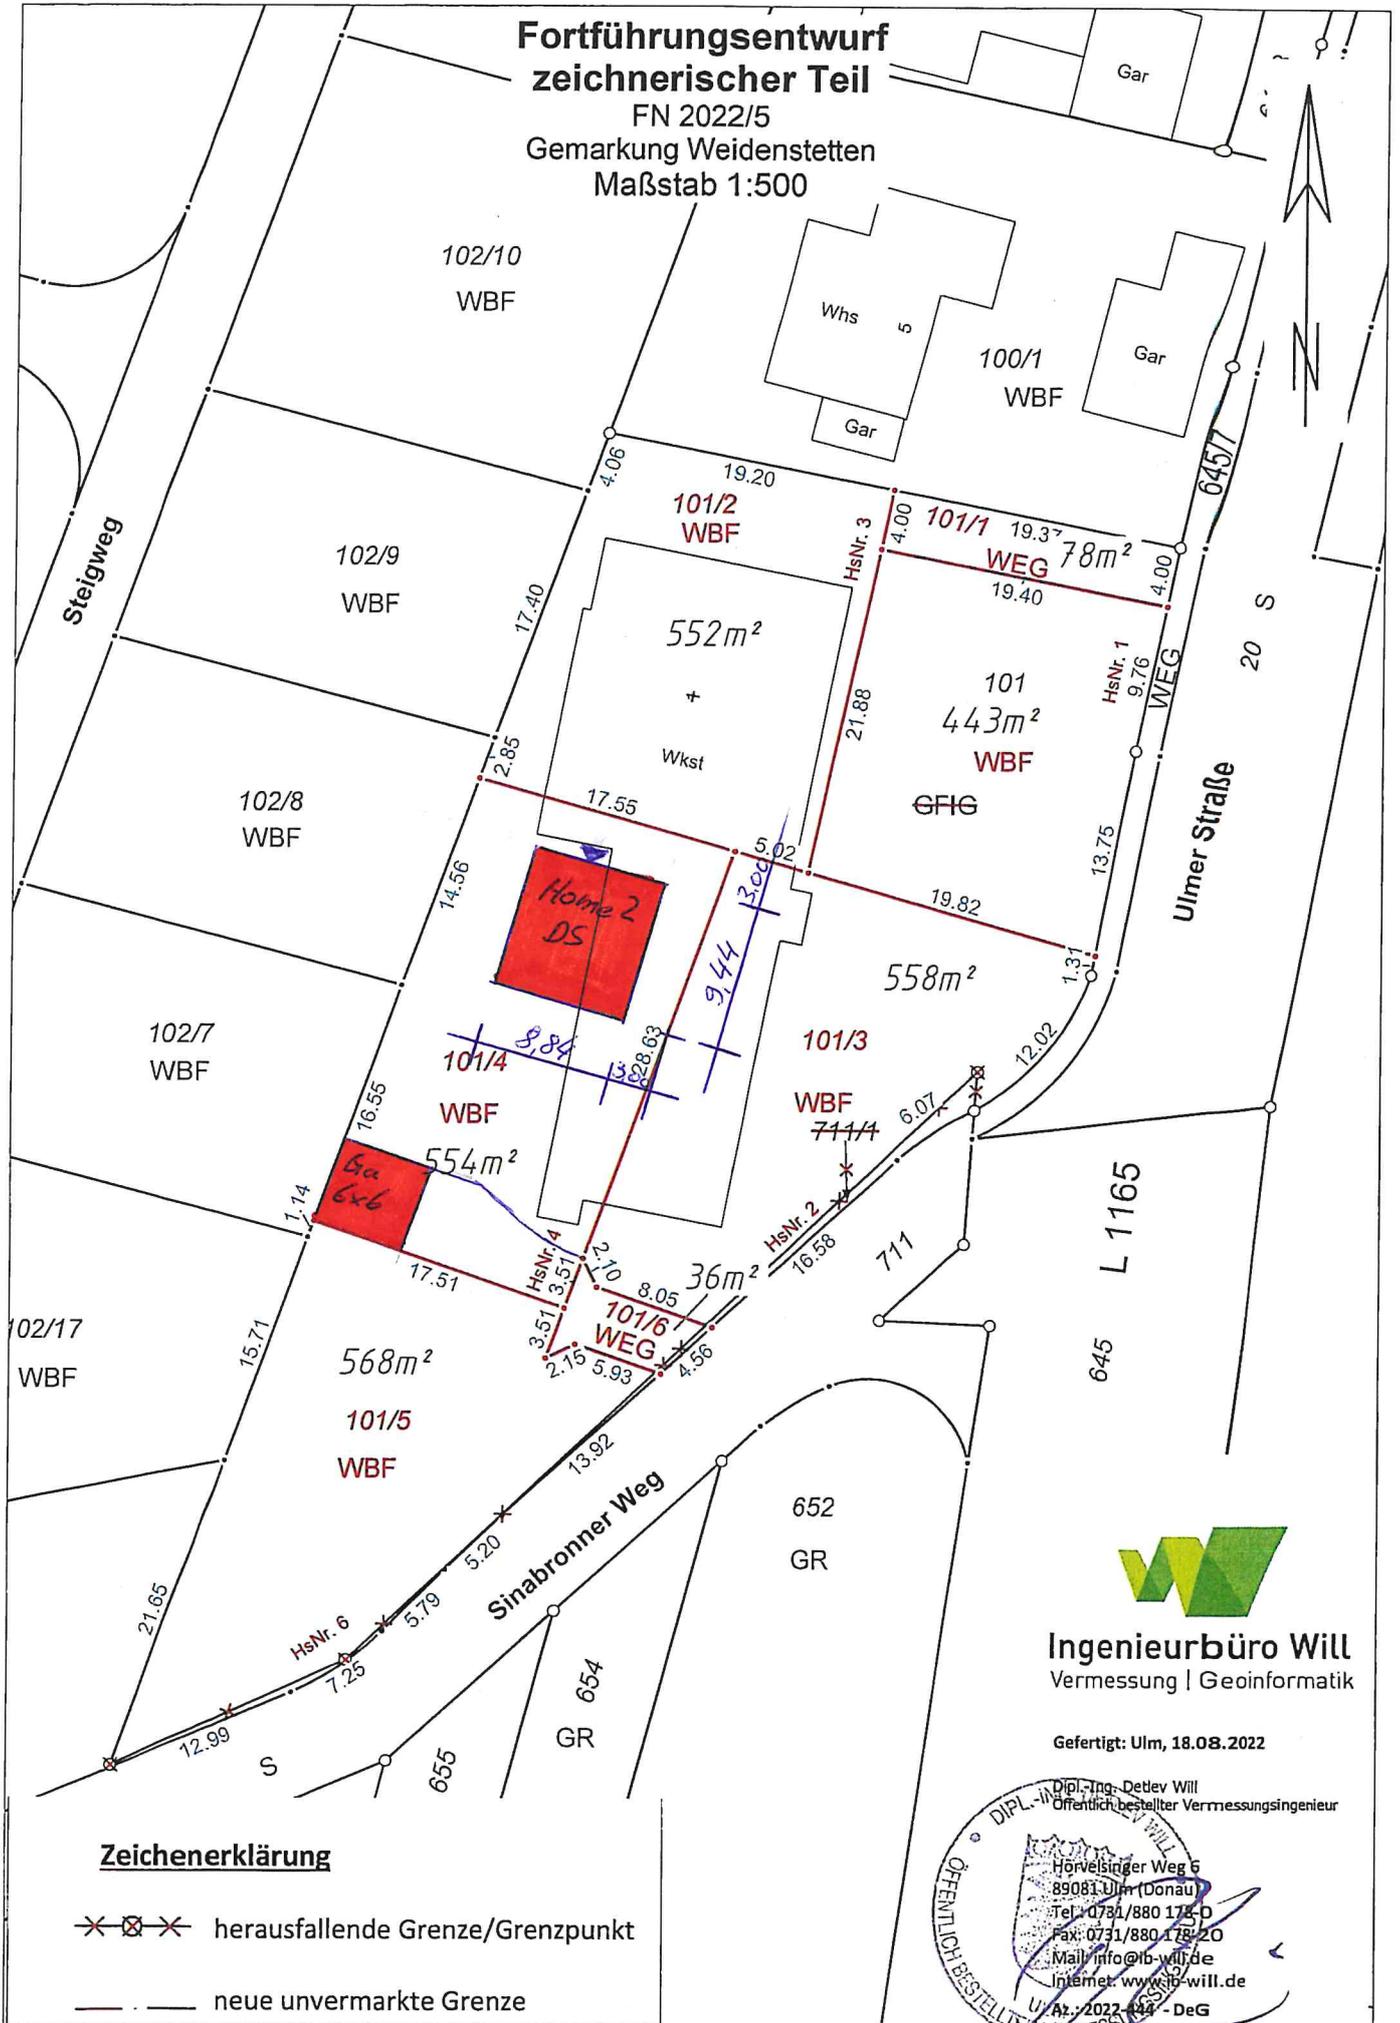

**Zeichenerklärung**

-  herausfallende Grenze/Grenzpunkt
-  neue unvermarktete Grenze

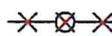

**Ingenieurbüro Will**  
Vermessung | Geoinformatik

Gefertigt: Ulm, 18.08.2022

Dipl.-Ing.-Detlev Will  
Öffentlich bestellter Vermessungsingenieur

Horwelsinger Weg 6  
89081 Ulm (Donau)  
Tel.: 0731/880 178-0  
Fax: 0731/880 178-20  
Mail: info@ib-will.de  
Internet: www.ib-will.de  
U./Az.: 2022/44 - DeG

ÖFFENTLICH BESTELLT