


2-Zimmer-Wohnung

Wohnfläche: ca. 63,70 m²

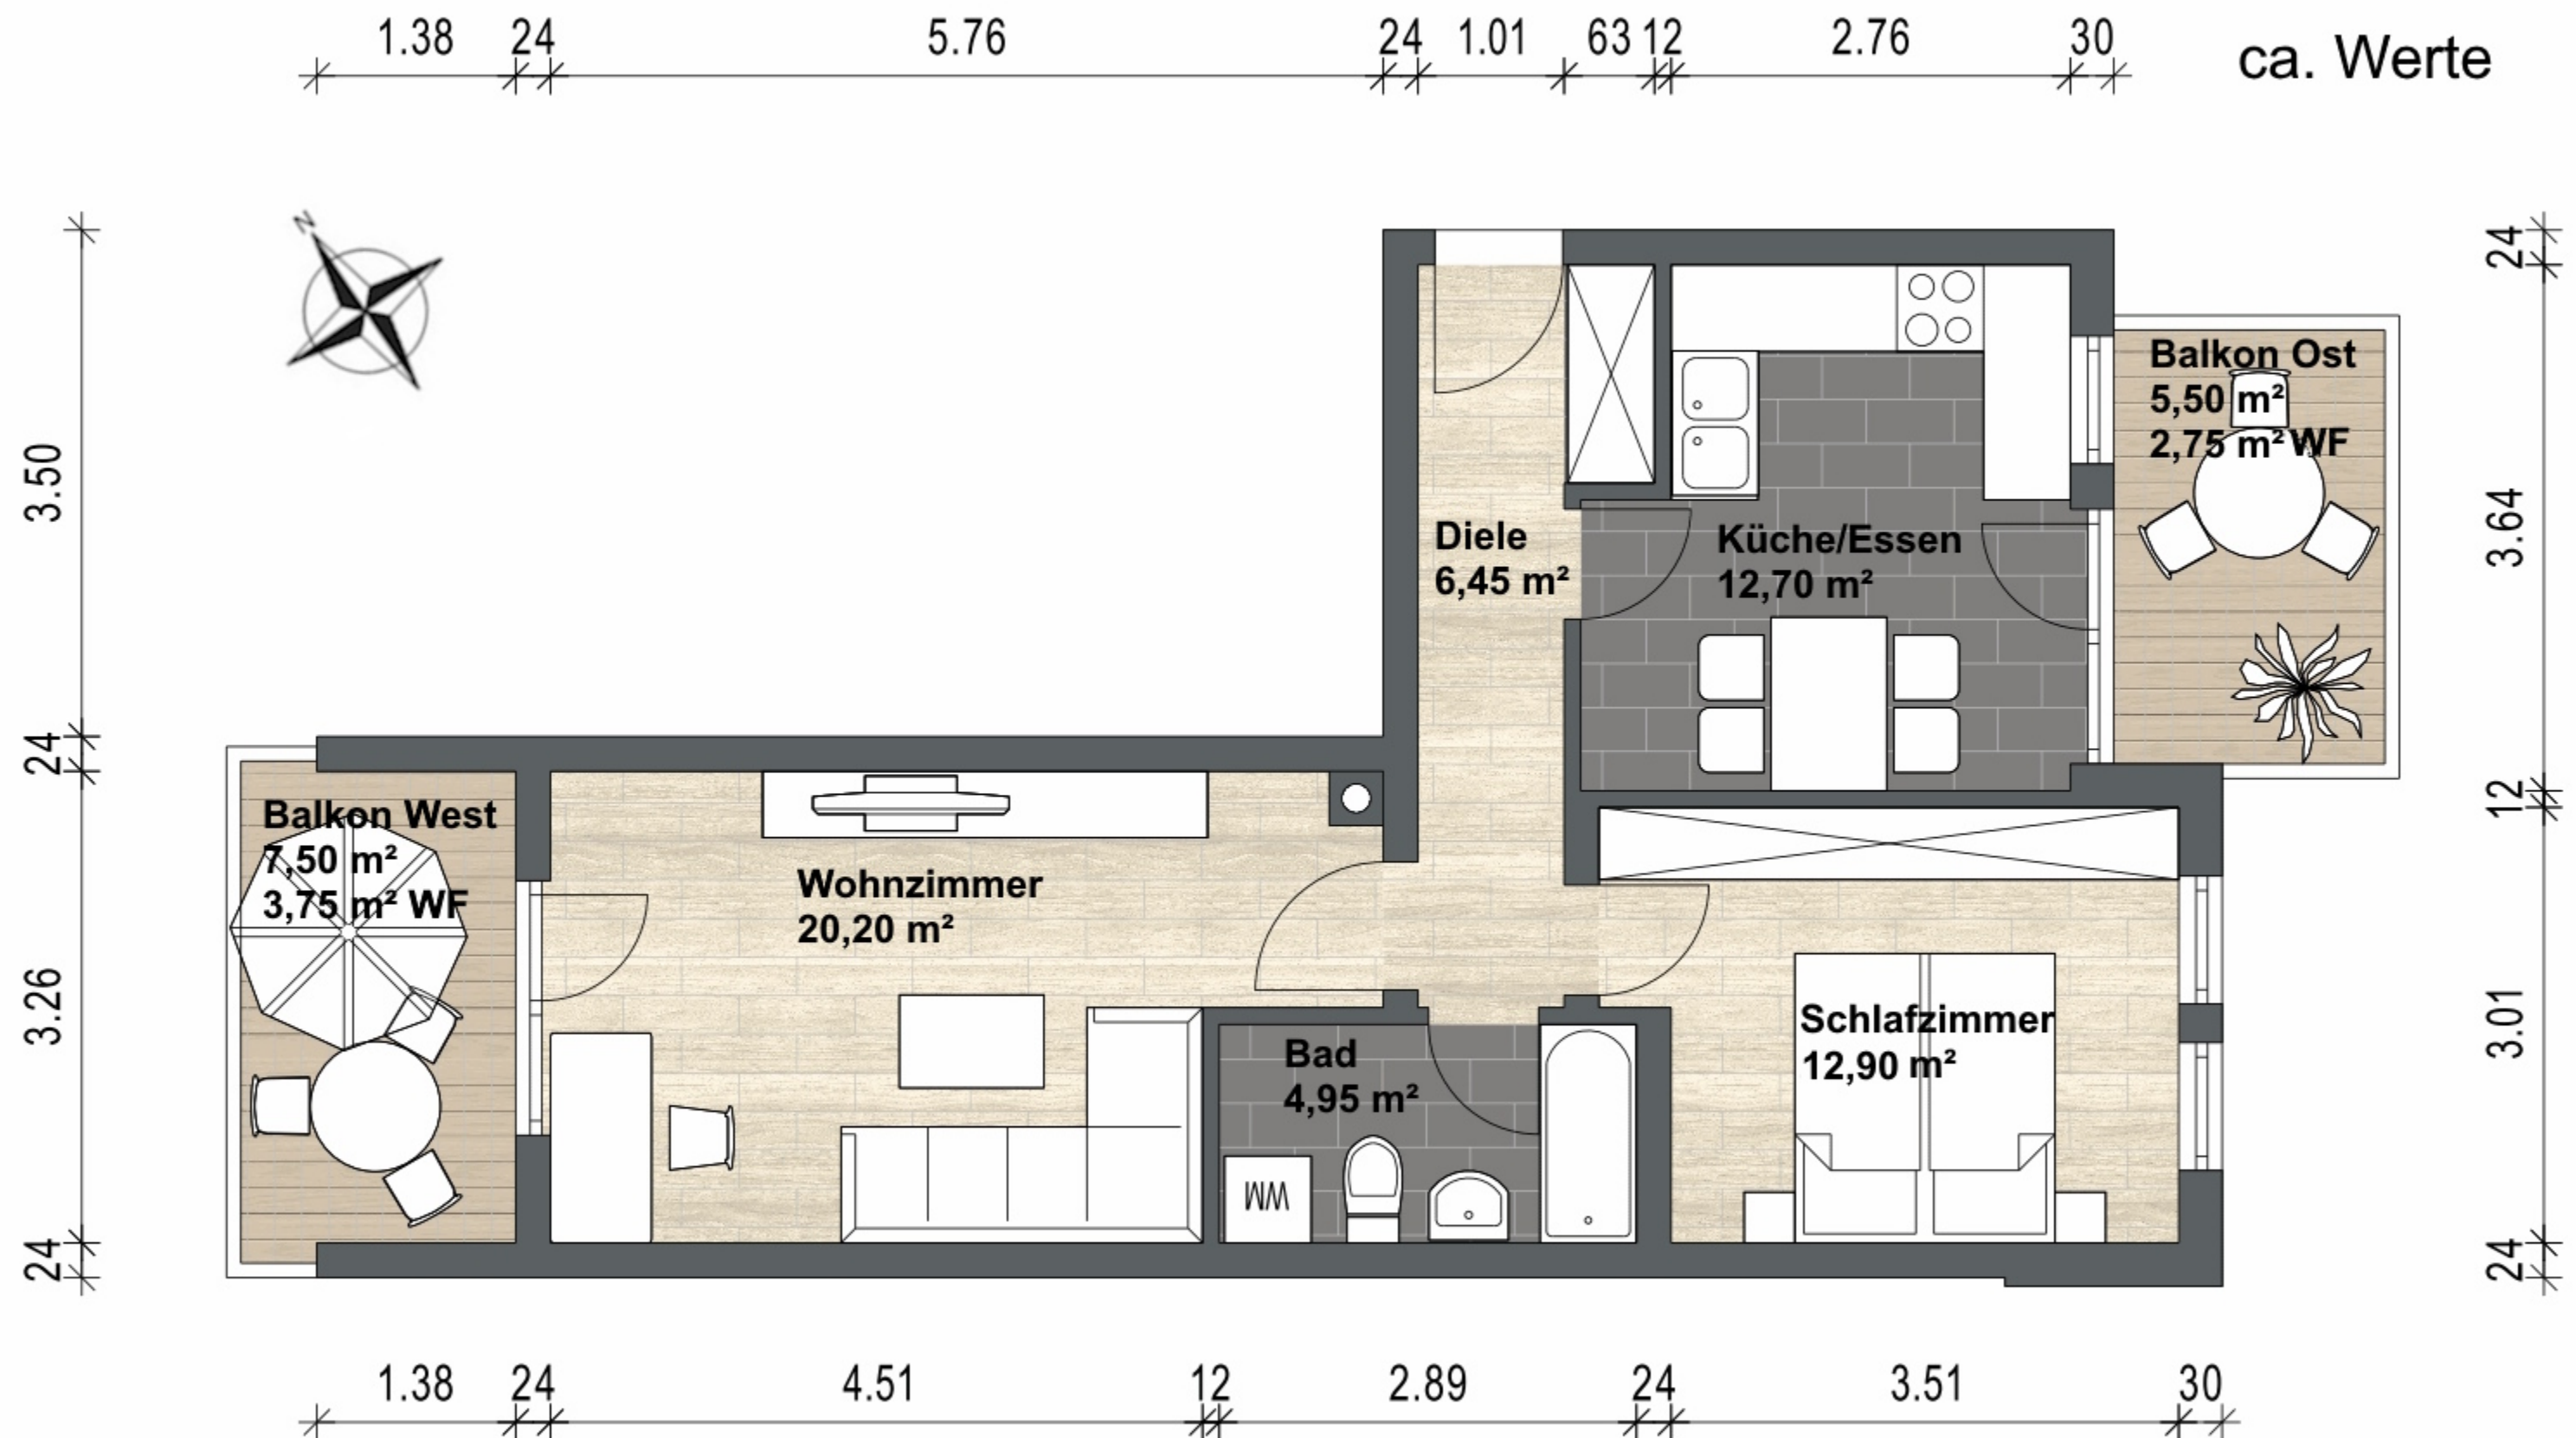

3. Obergeschoss