


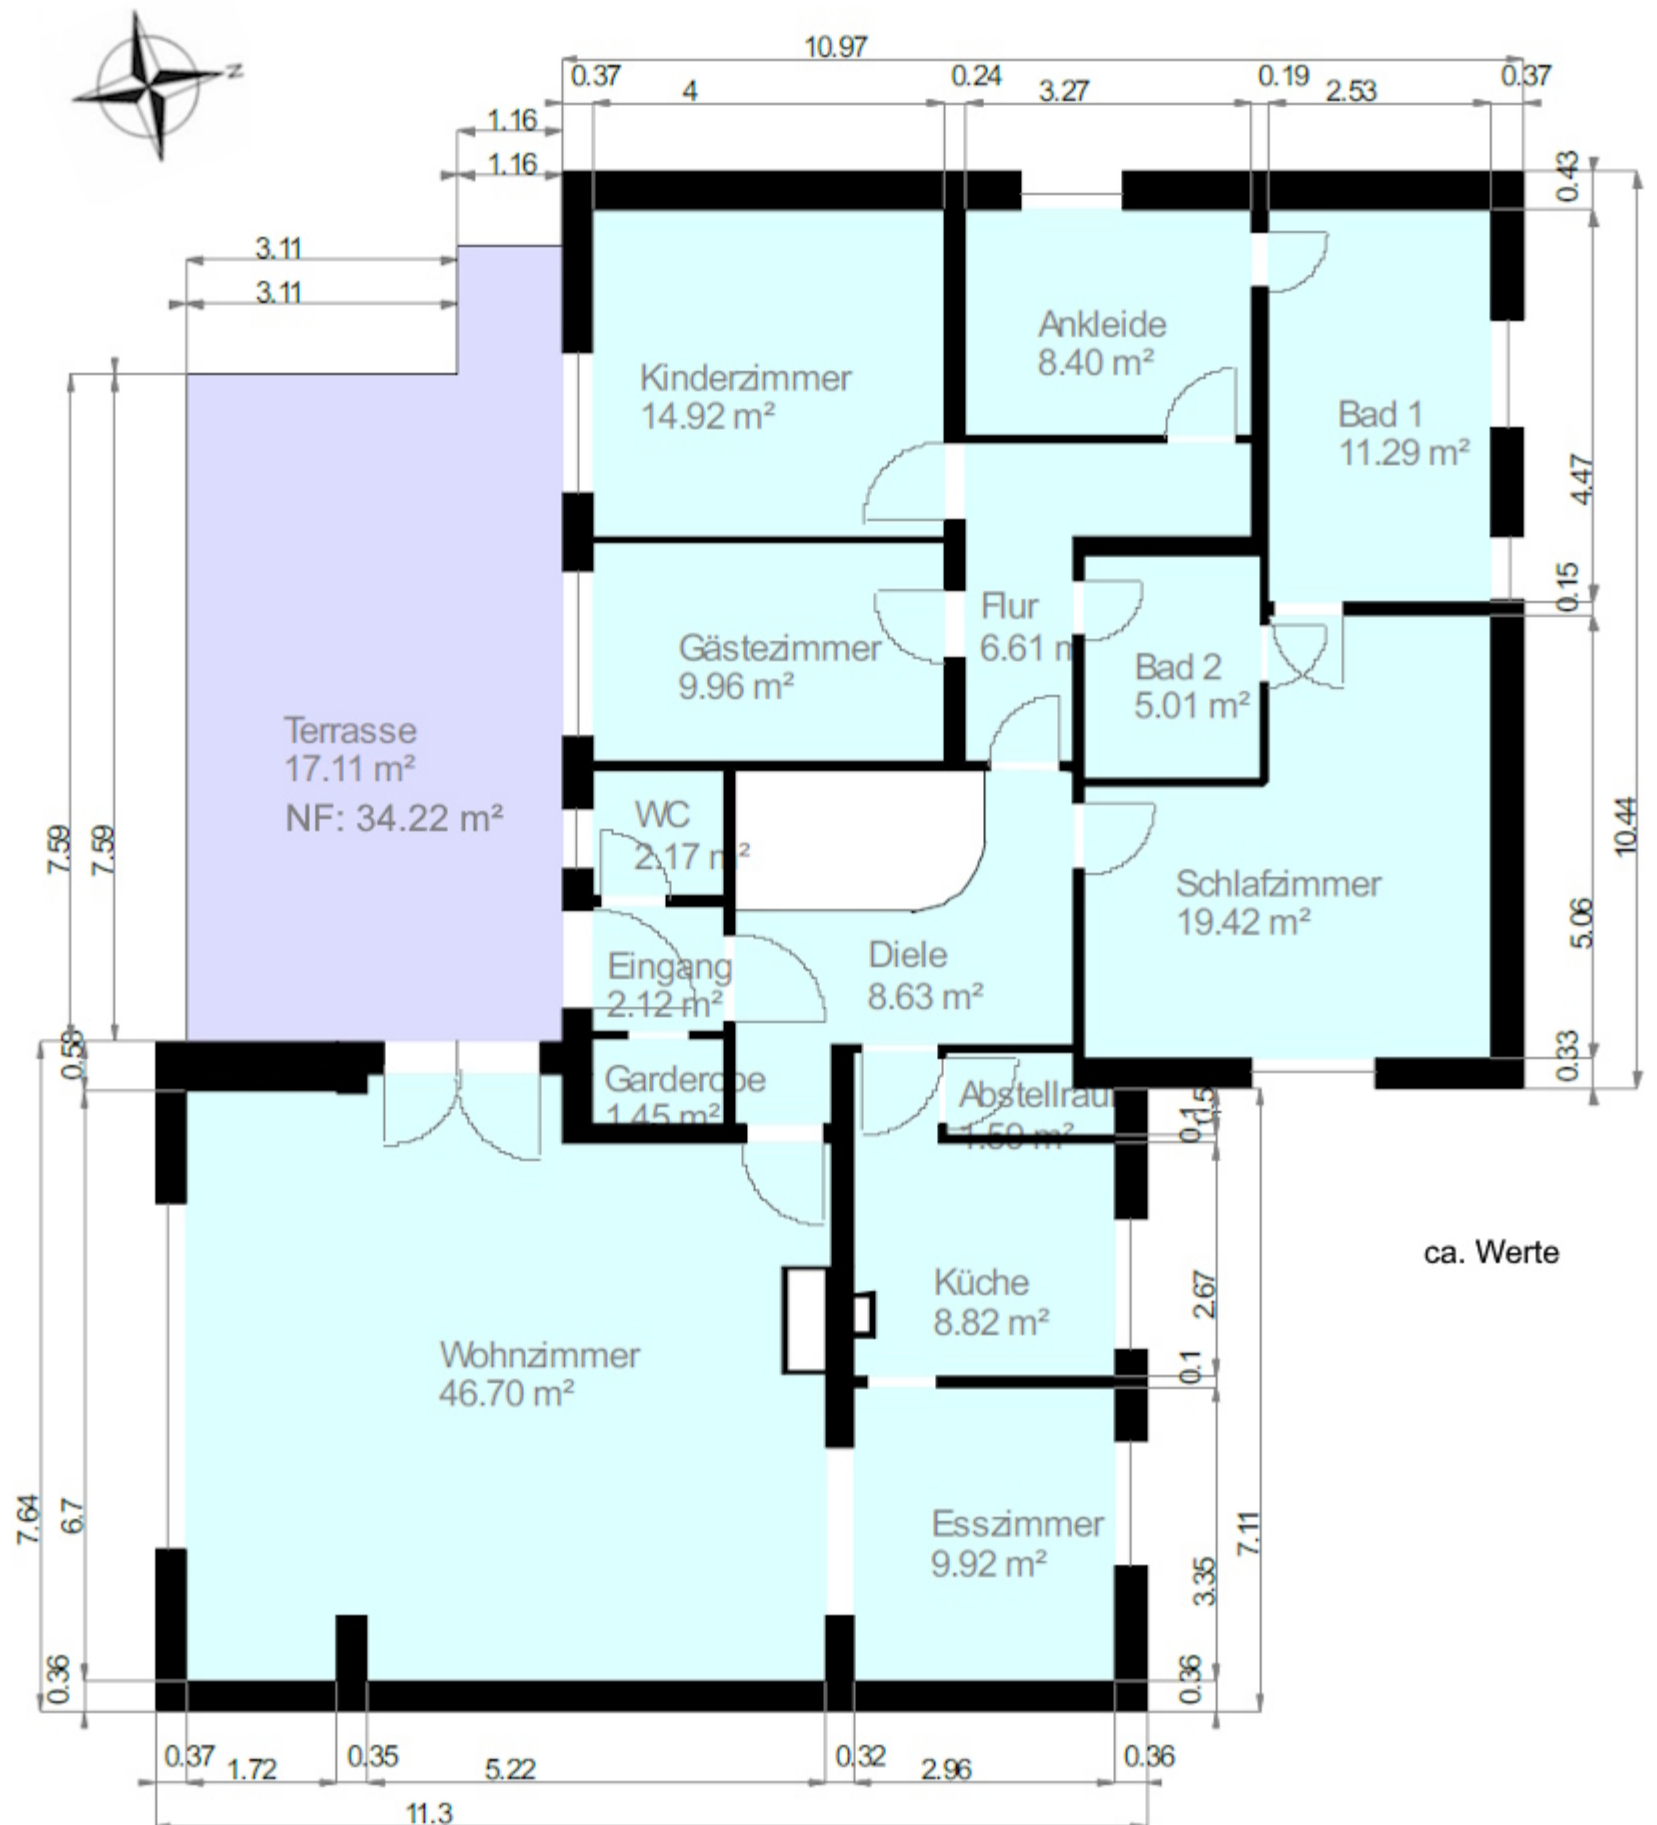

Maßstab 1: 118
0.0 0.5 1.0 1.5 2.0m

Wohnflächen in m²


Wohnfläche 100%

Wohnfläche 50%

Wohnfläche 25%

Erdgeschoss

Aufmaß erstellt am: 18.03.2022
Aufmaß erstellt durch: Manfred Angewandte
Unterschrift:
DEKRA-zertifiziert

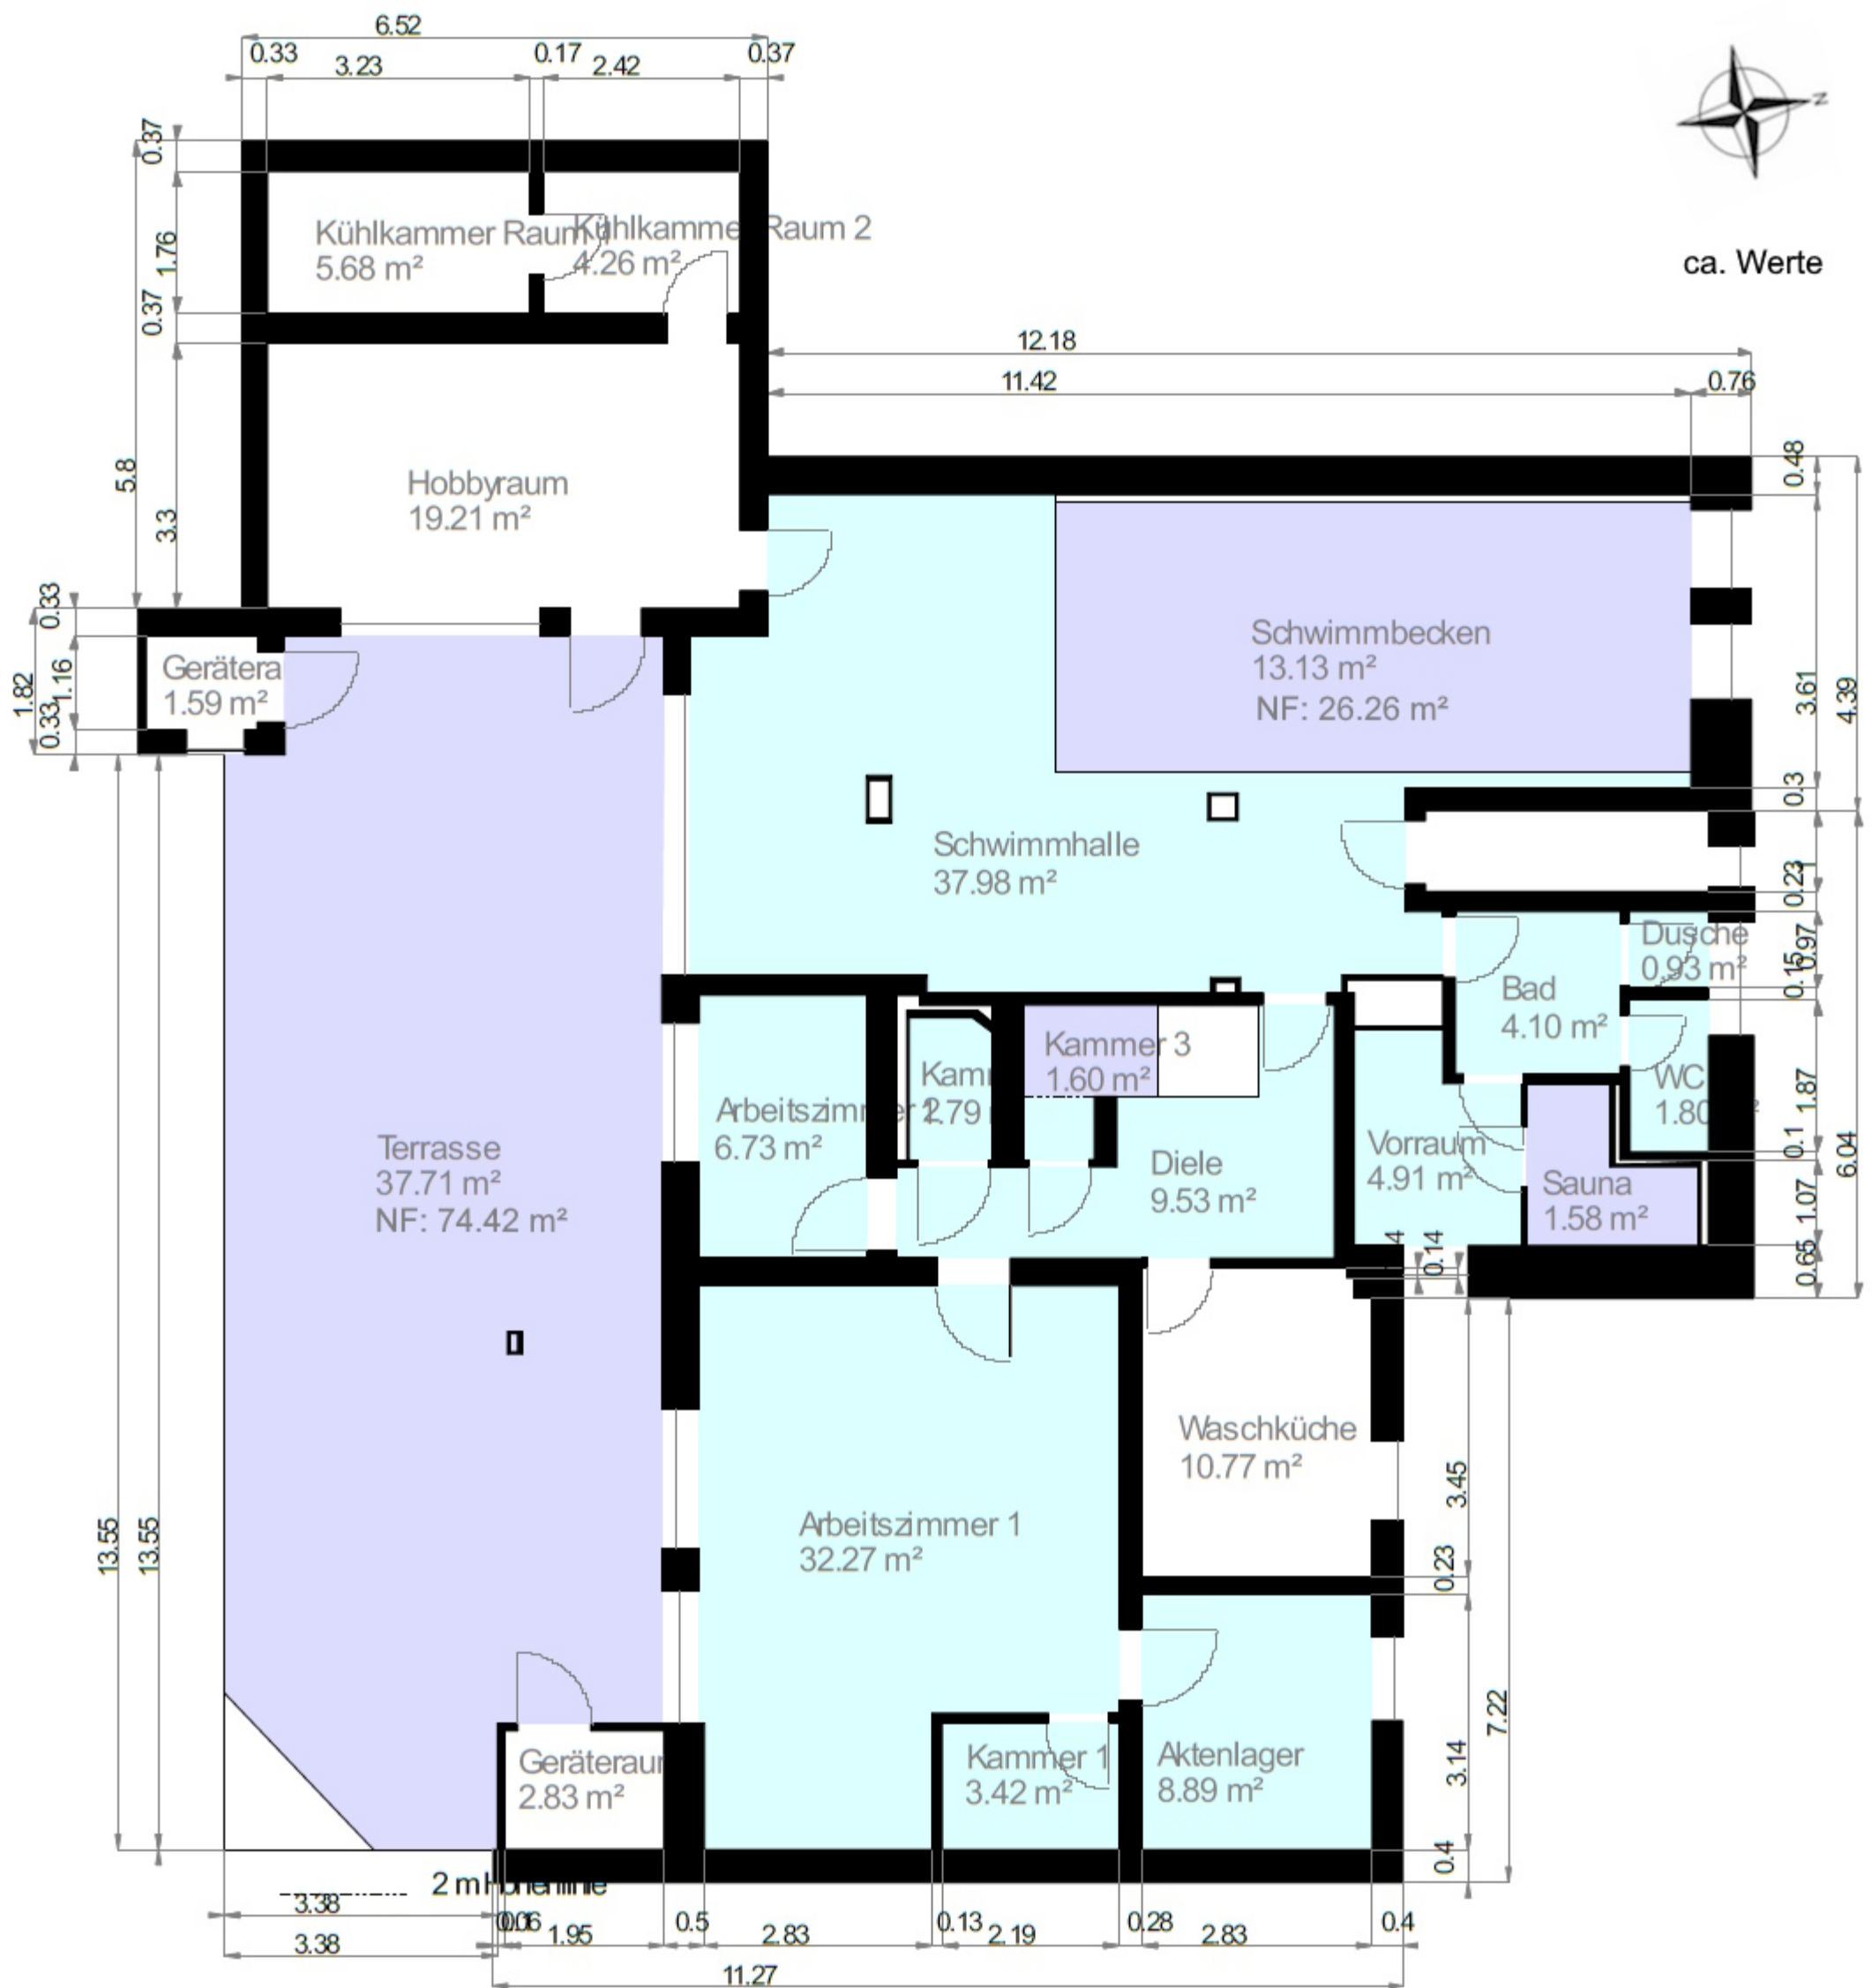

Maßstab 1: 118
0.0 0.5 1.0 1.5 2.0m

Wohnflächen in m²


Wohnfläche 100%

Wohnfläche 50%

Wohnfläche 25%

Souterrain

Aufmaß erstellt am: 18.03.2025
Aufmaß erstellt durch: Manfred Angewill
Unterschrift: 
DEKRA-zertifiziert

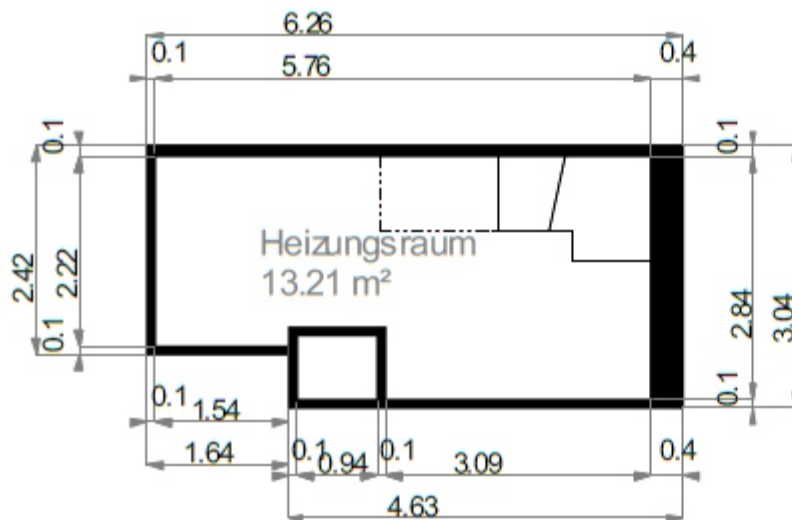

ca. Werte

Maßstab 1 : 118

0.0 0.5 1.0 1.5 2.0m



Wohnfläche 100%

Wohnfläche 50%

Wohnfläche 25%

Heizungskellergeschoss

Aufmaß erstellt am 18.03.2025

Aufmaß erstellt durch: Manfred Angewandter

Unterschrift:

