




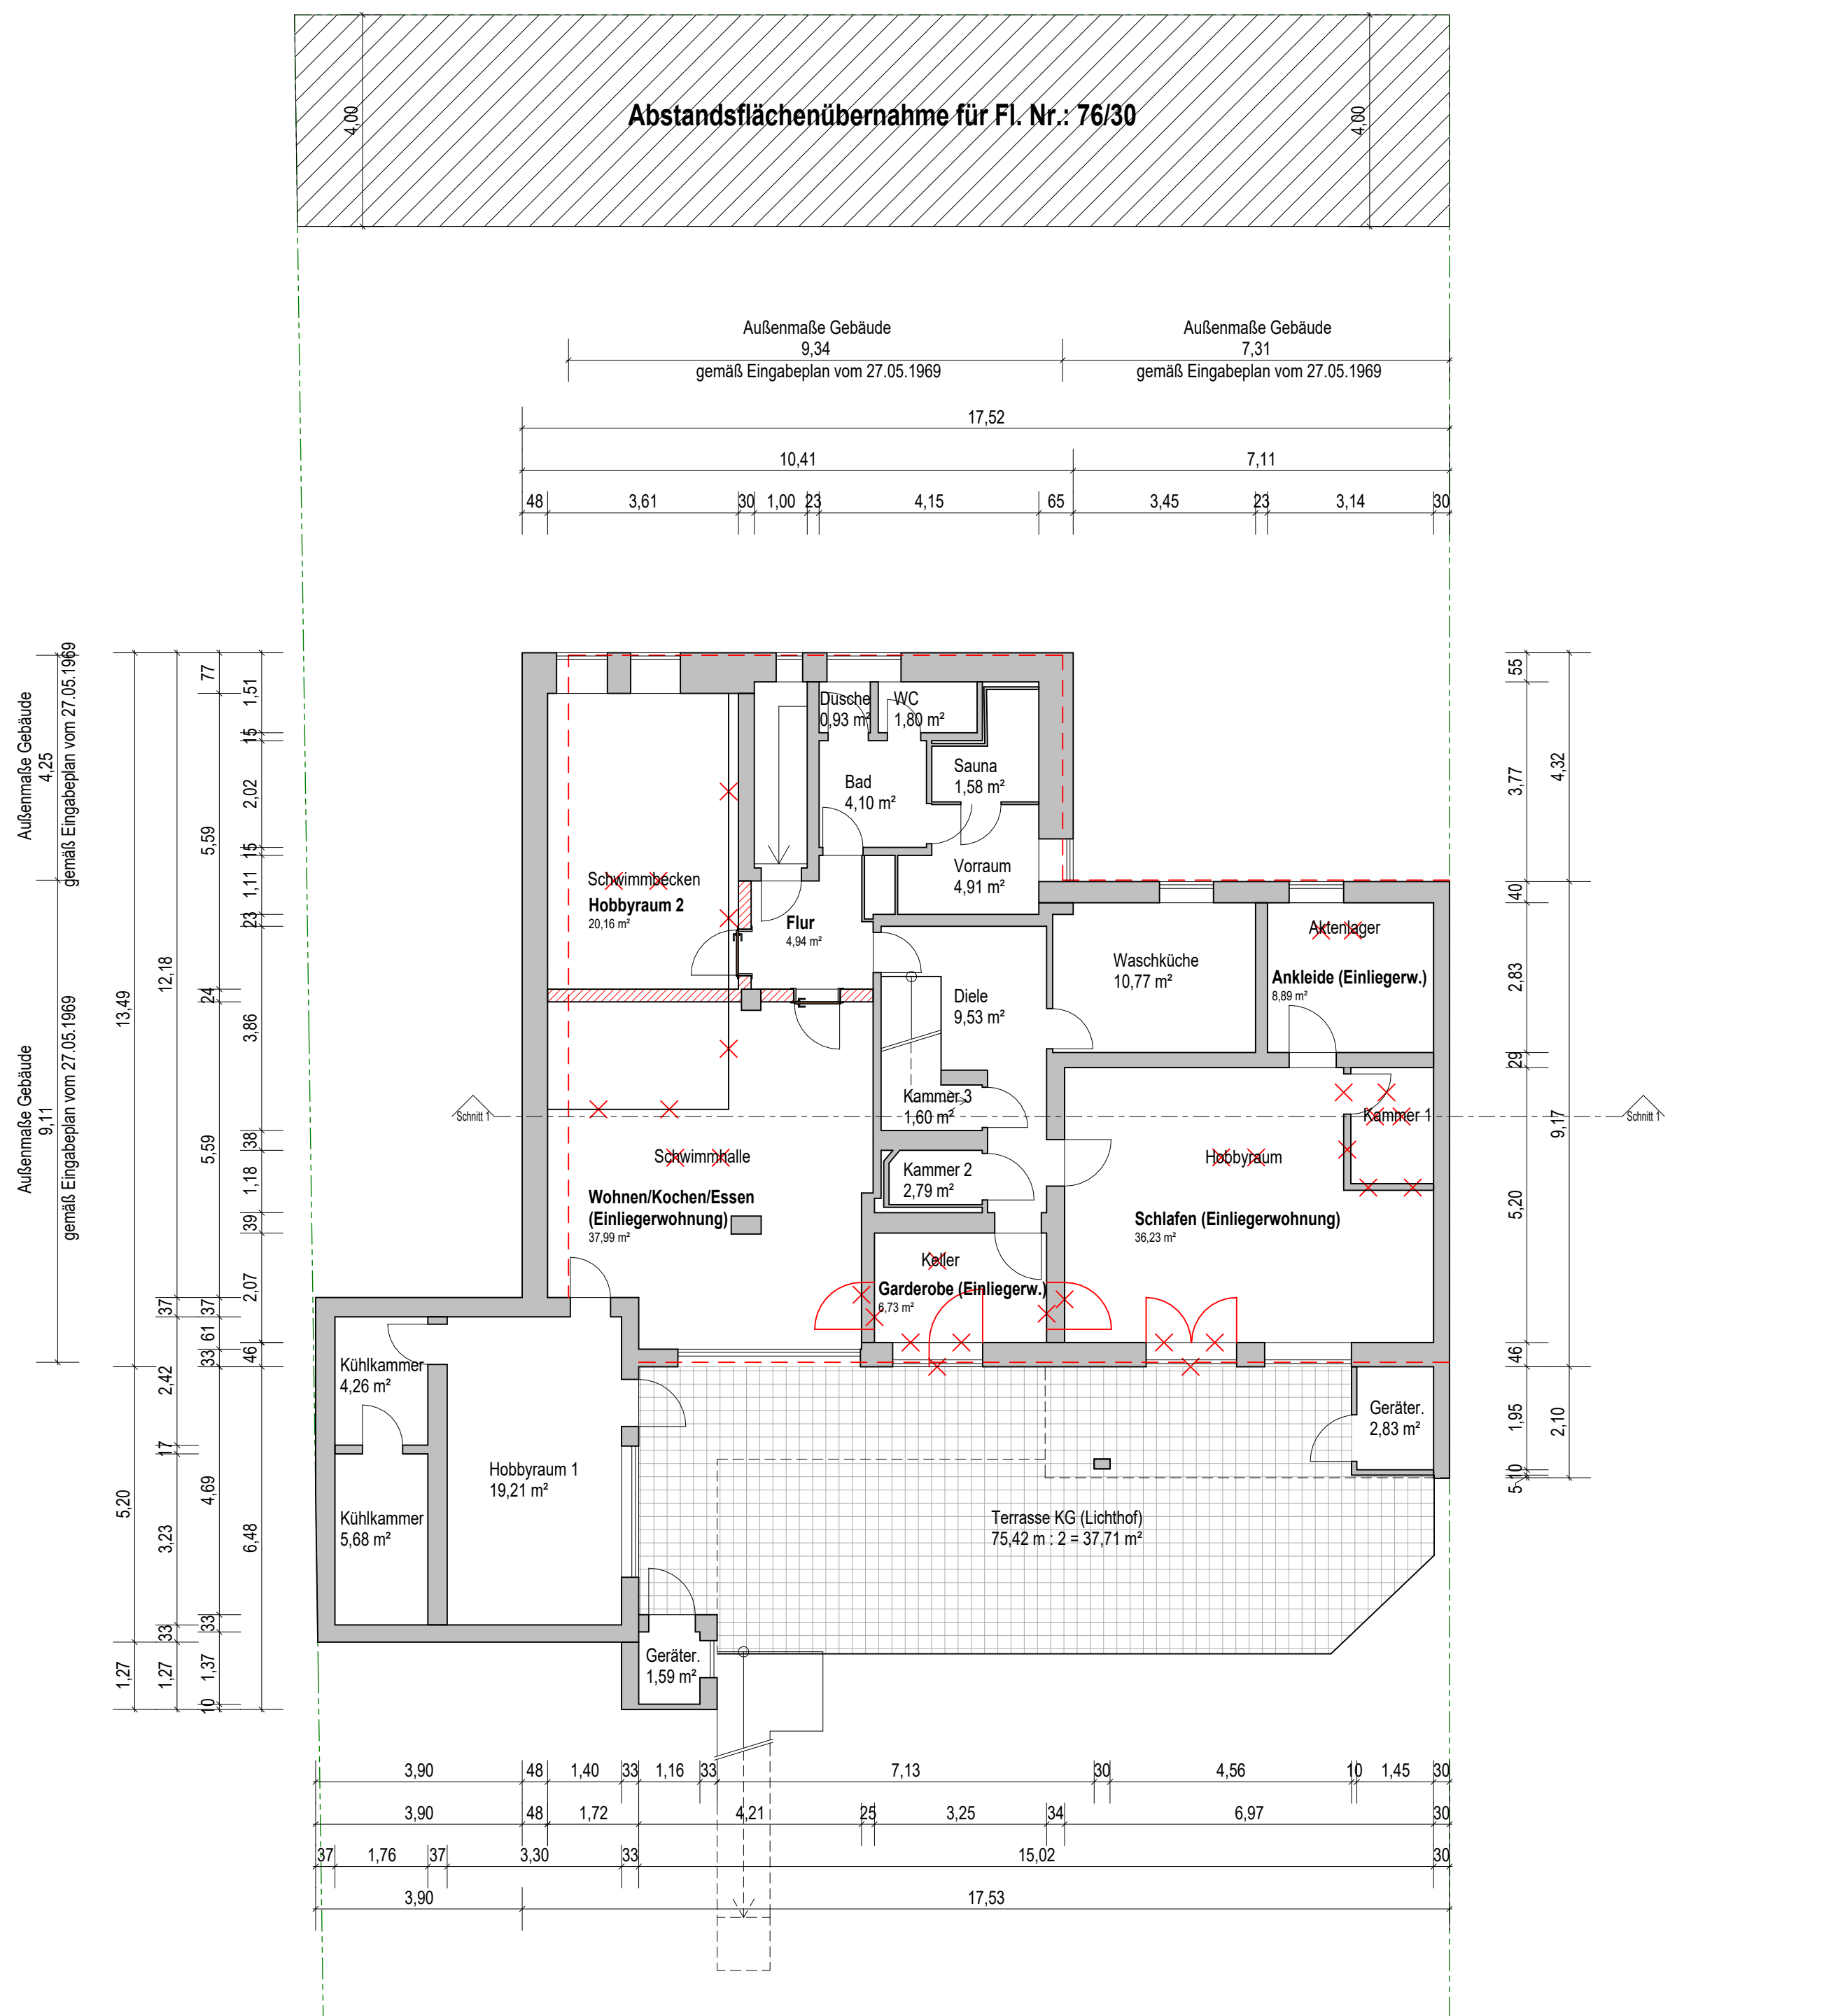

Souterrain

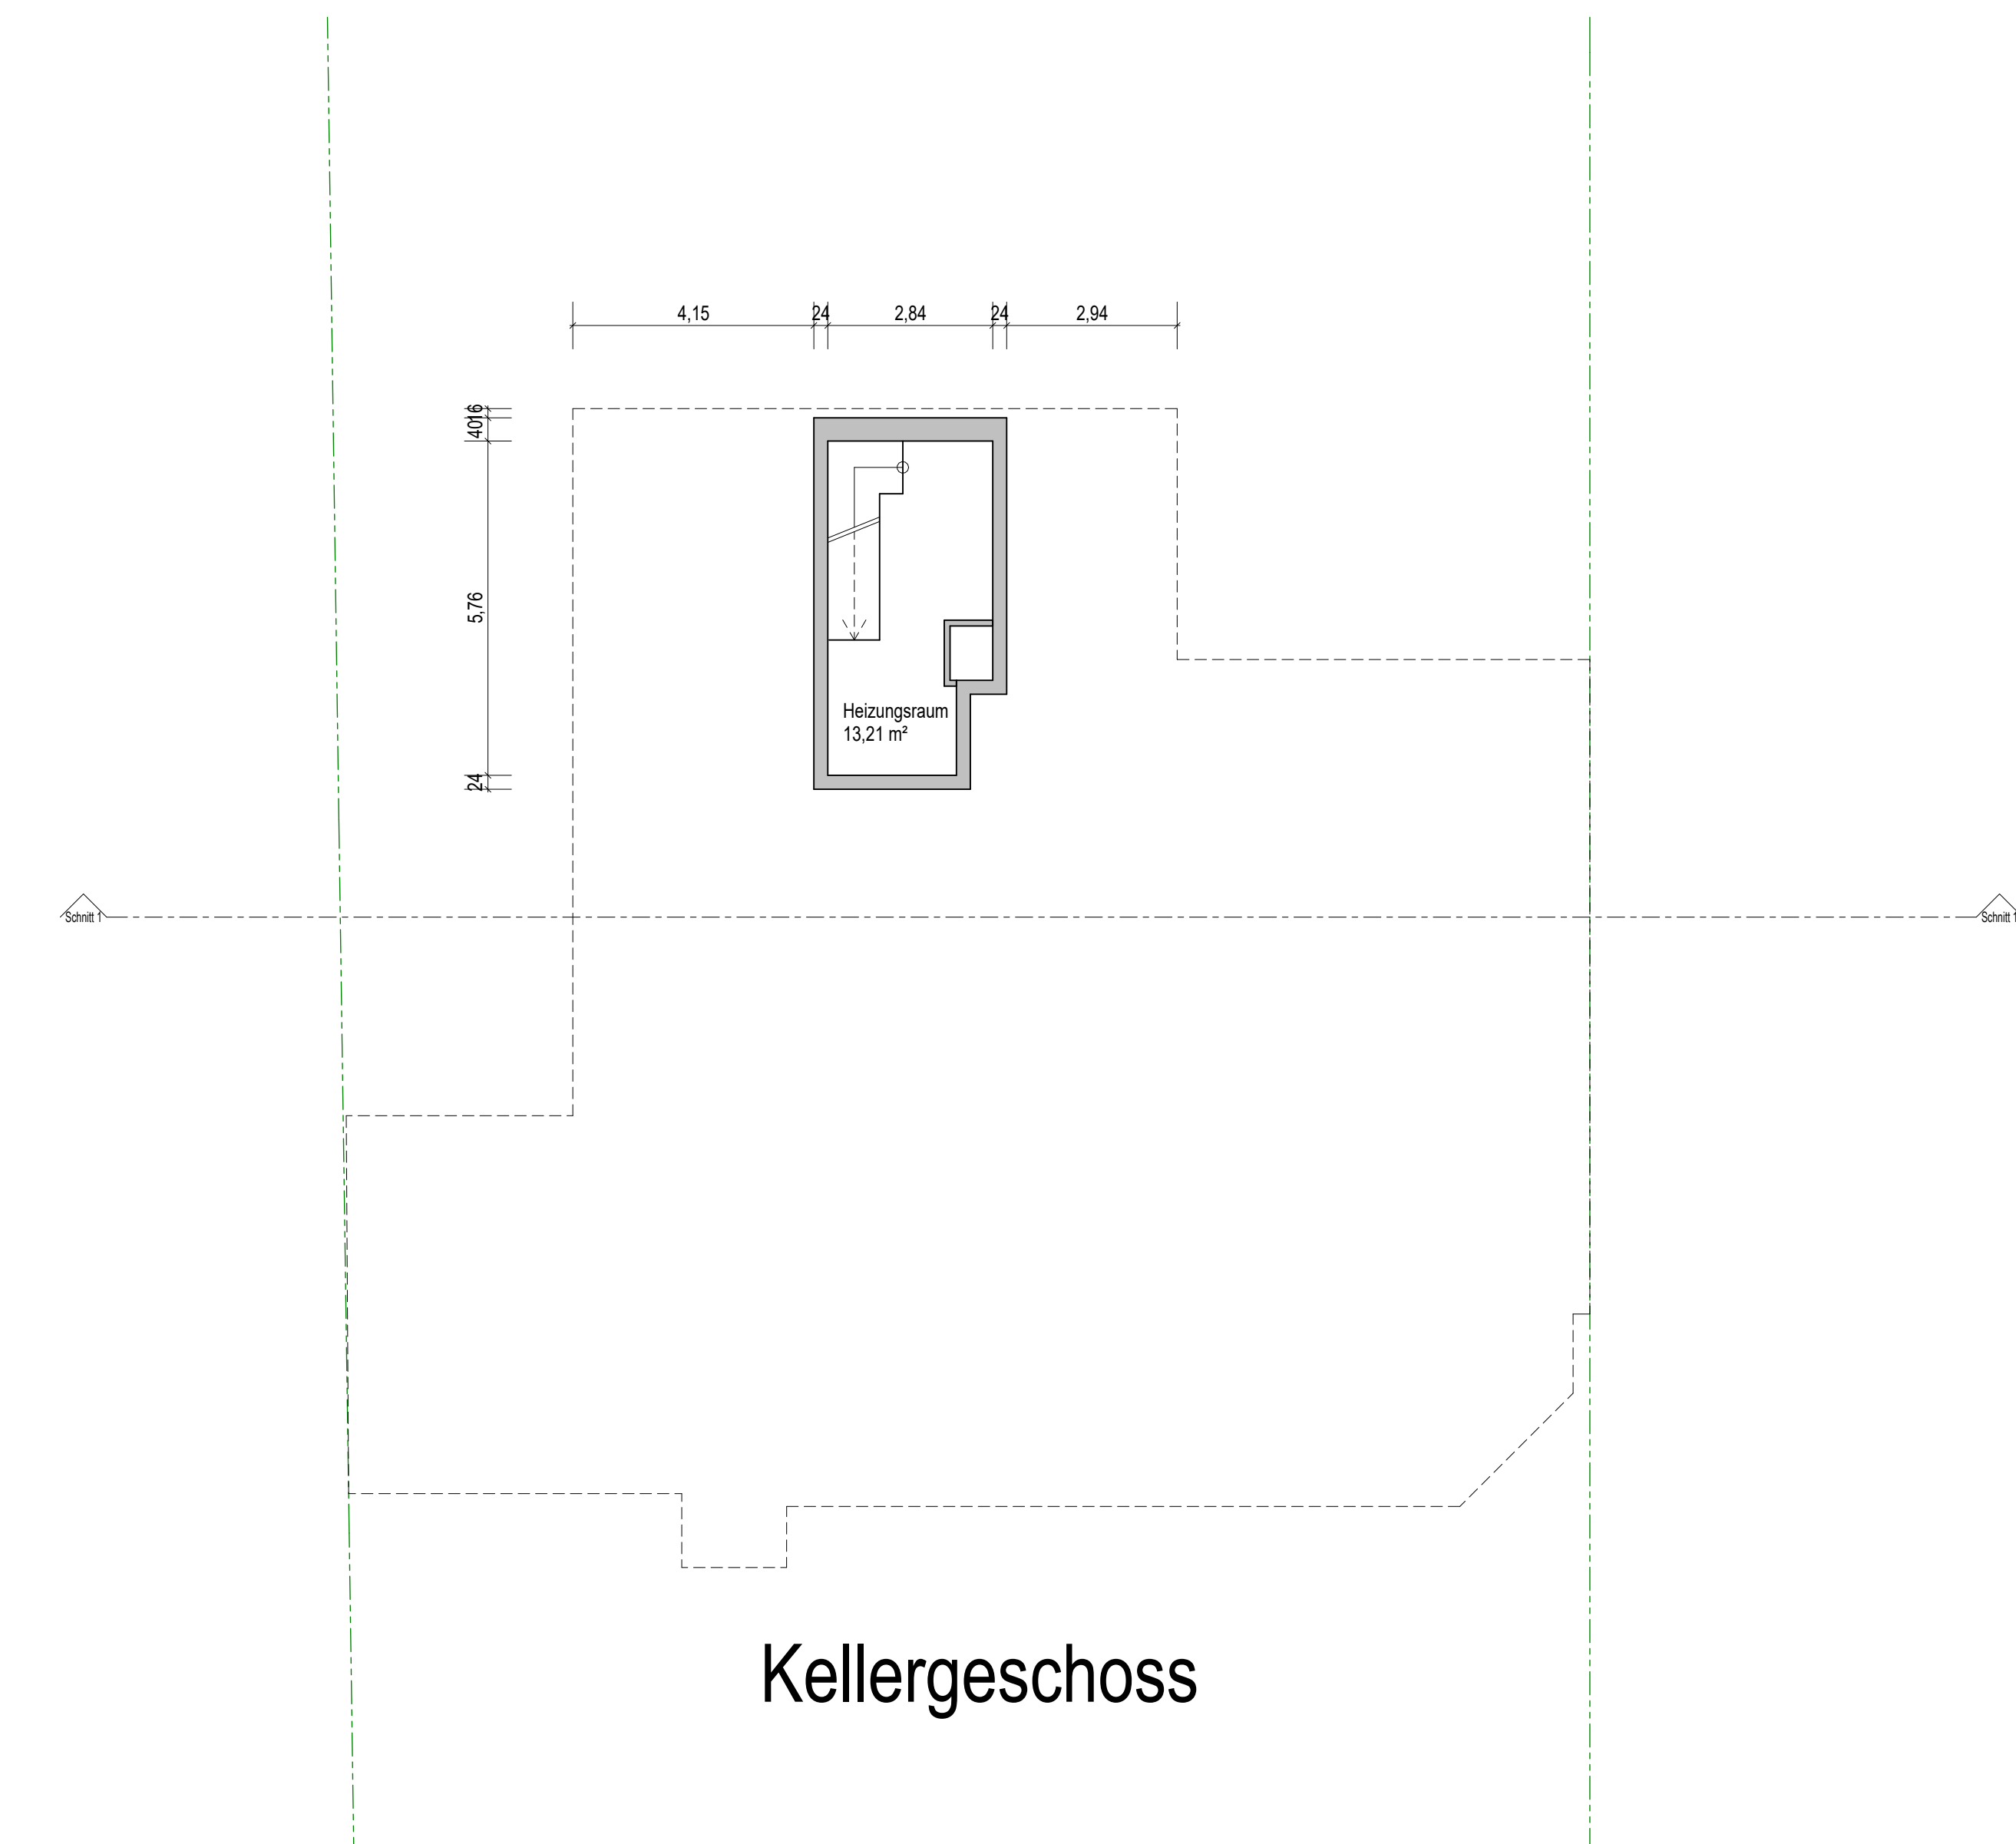


Kellergeschoss

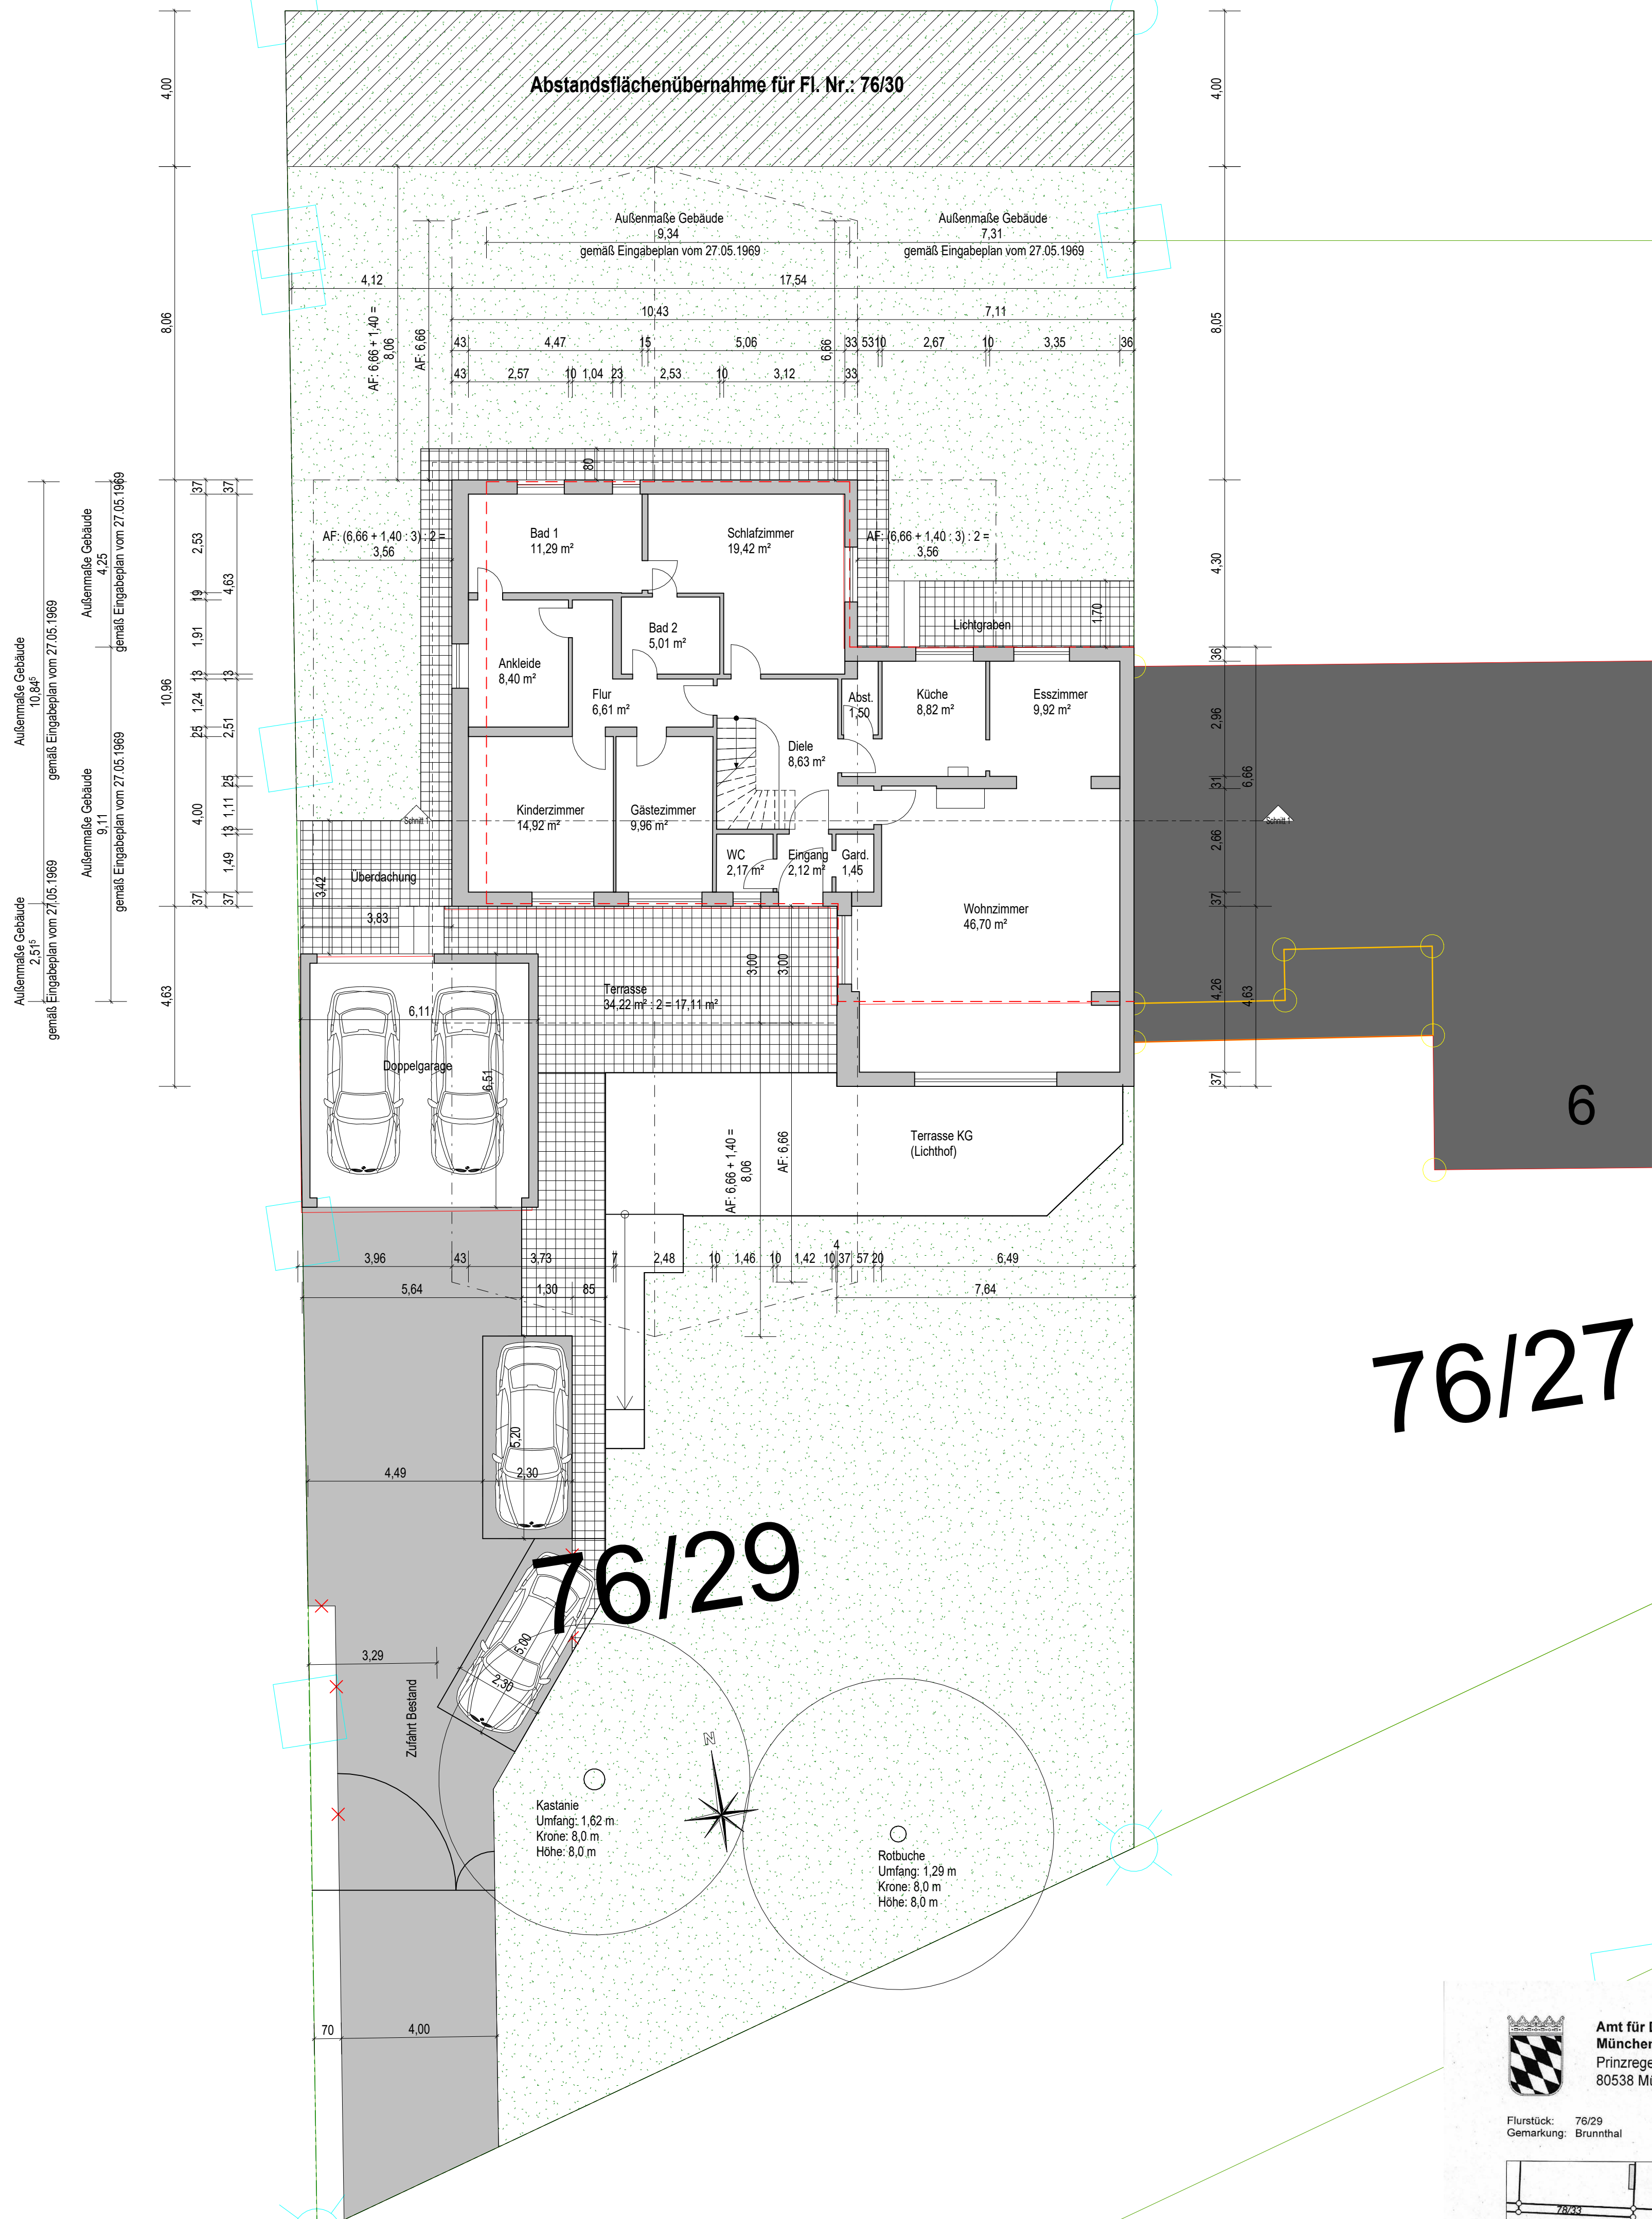

76/29

Erdgeschoss

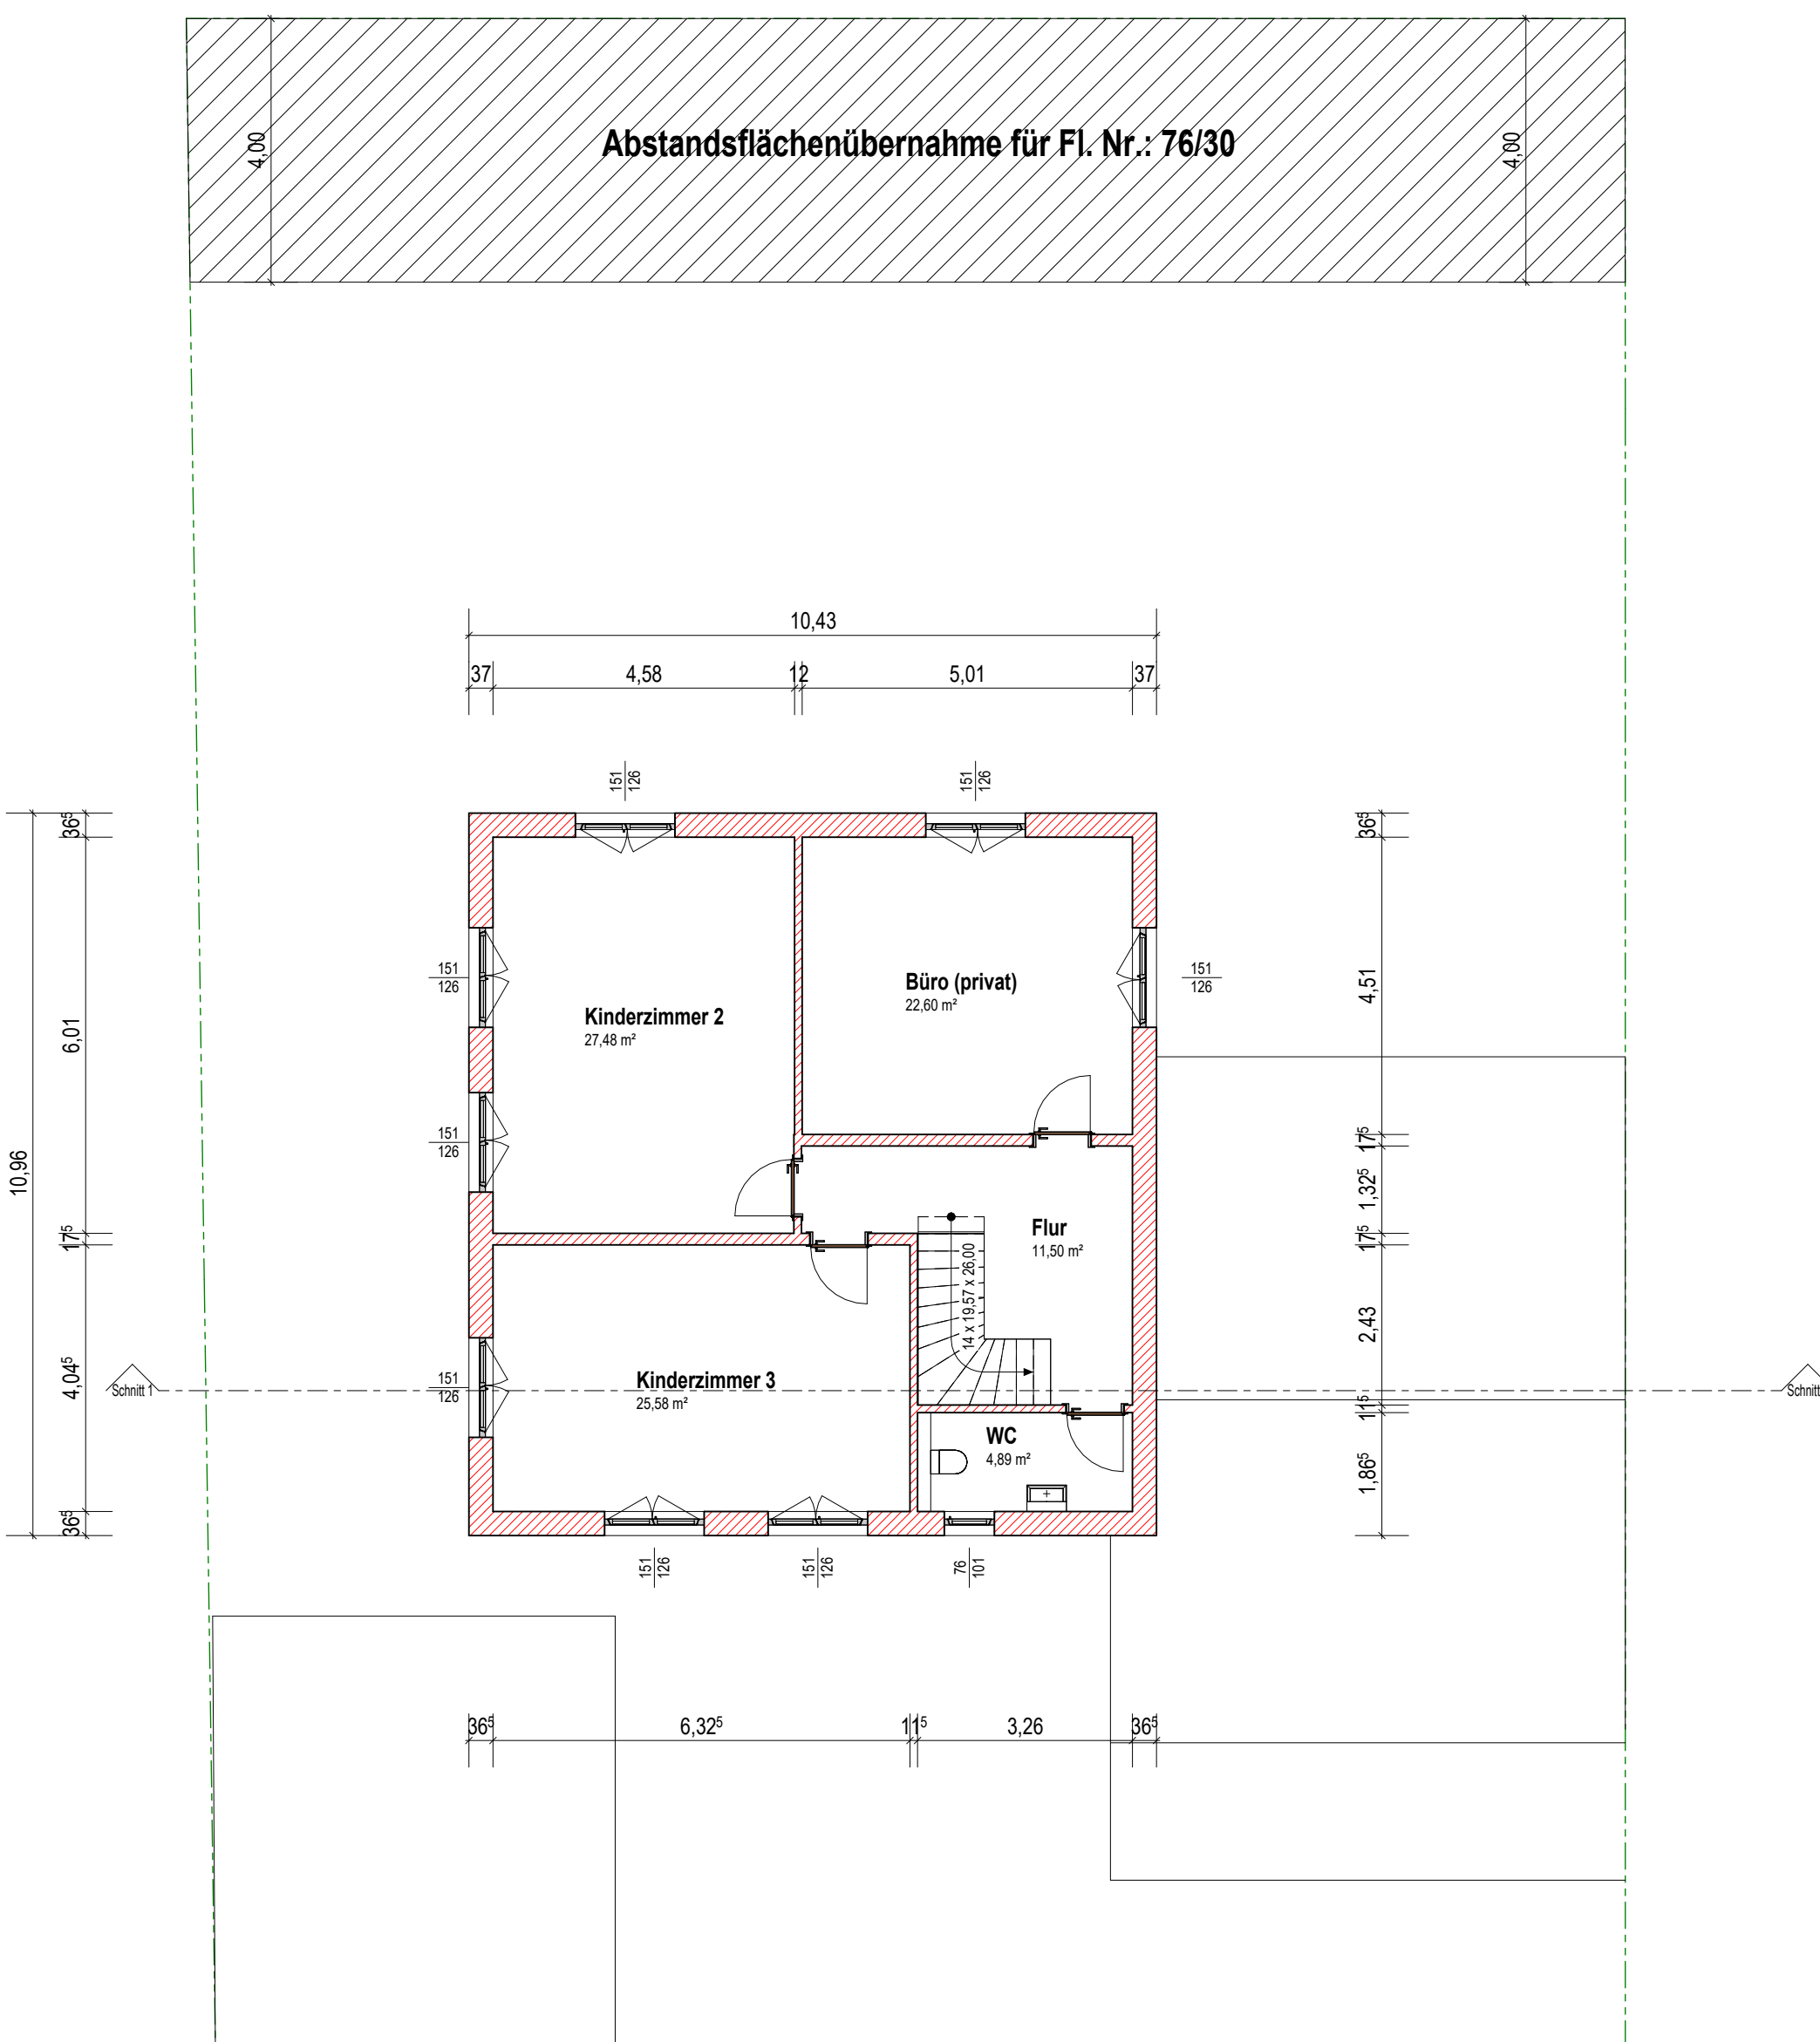

Obergeschoss

Nachbarunterschriften

Flur-Nr. 76/16, Hundhammer Christine, Hundhammer Artur Maximilian:

Flur-Nr. 76/17, Stubenvoll Ruth, Pehl Thomas:

Flur-Nr. 76/18, Berchtold Erika, Berchtold Johann:


Flur-Nr. 76/19, Saathoff Helga:

Flur-Nr. 76/20, Schlagbauer Markus:

Flur-Nr. 76/27, Schmid Marion:

Flur-Nr. 76/30, Momm Harald:

■ Vorhandene Bauteile
✗ Zu beseitigende Bauteile

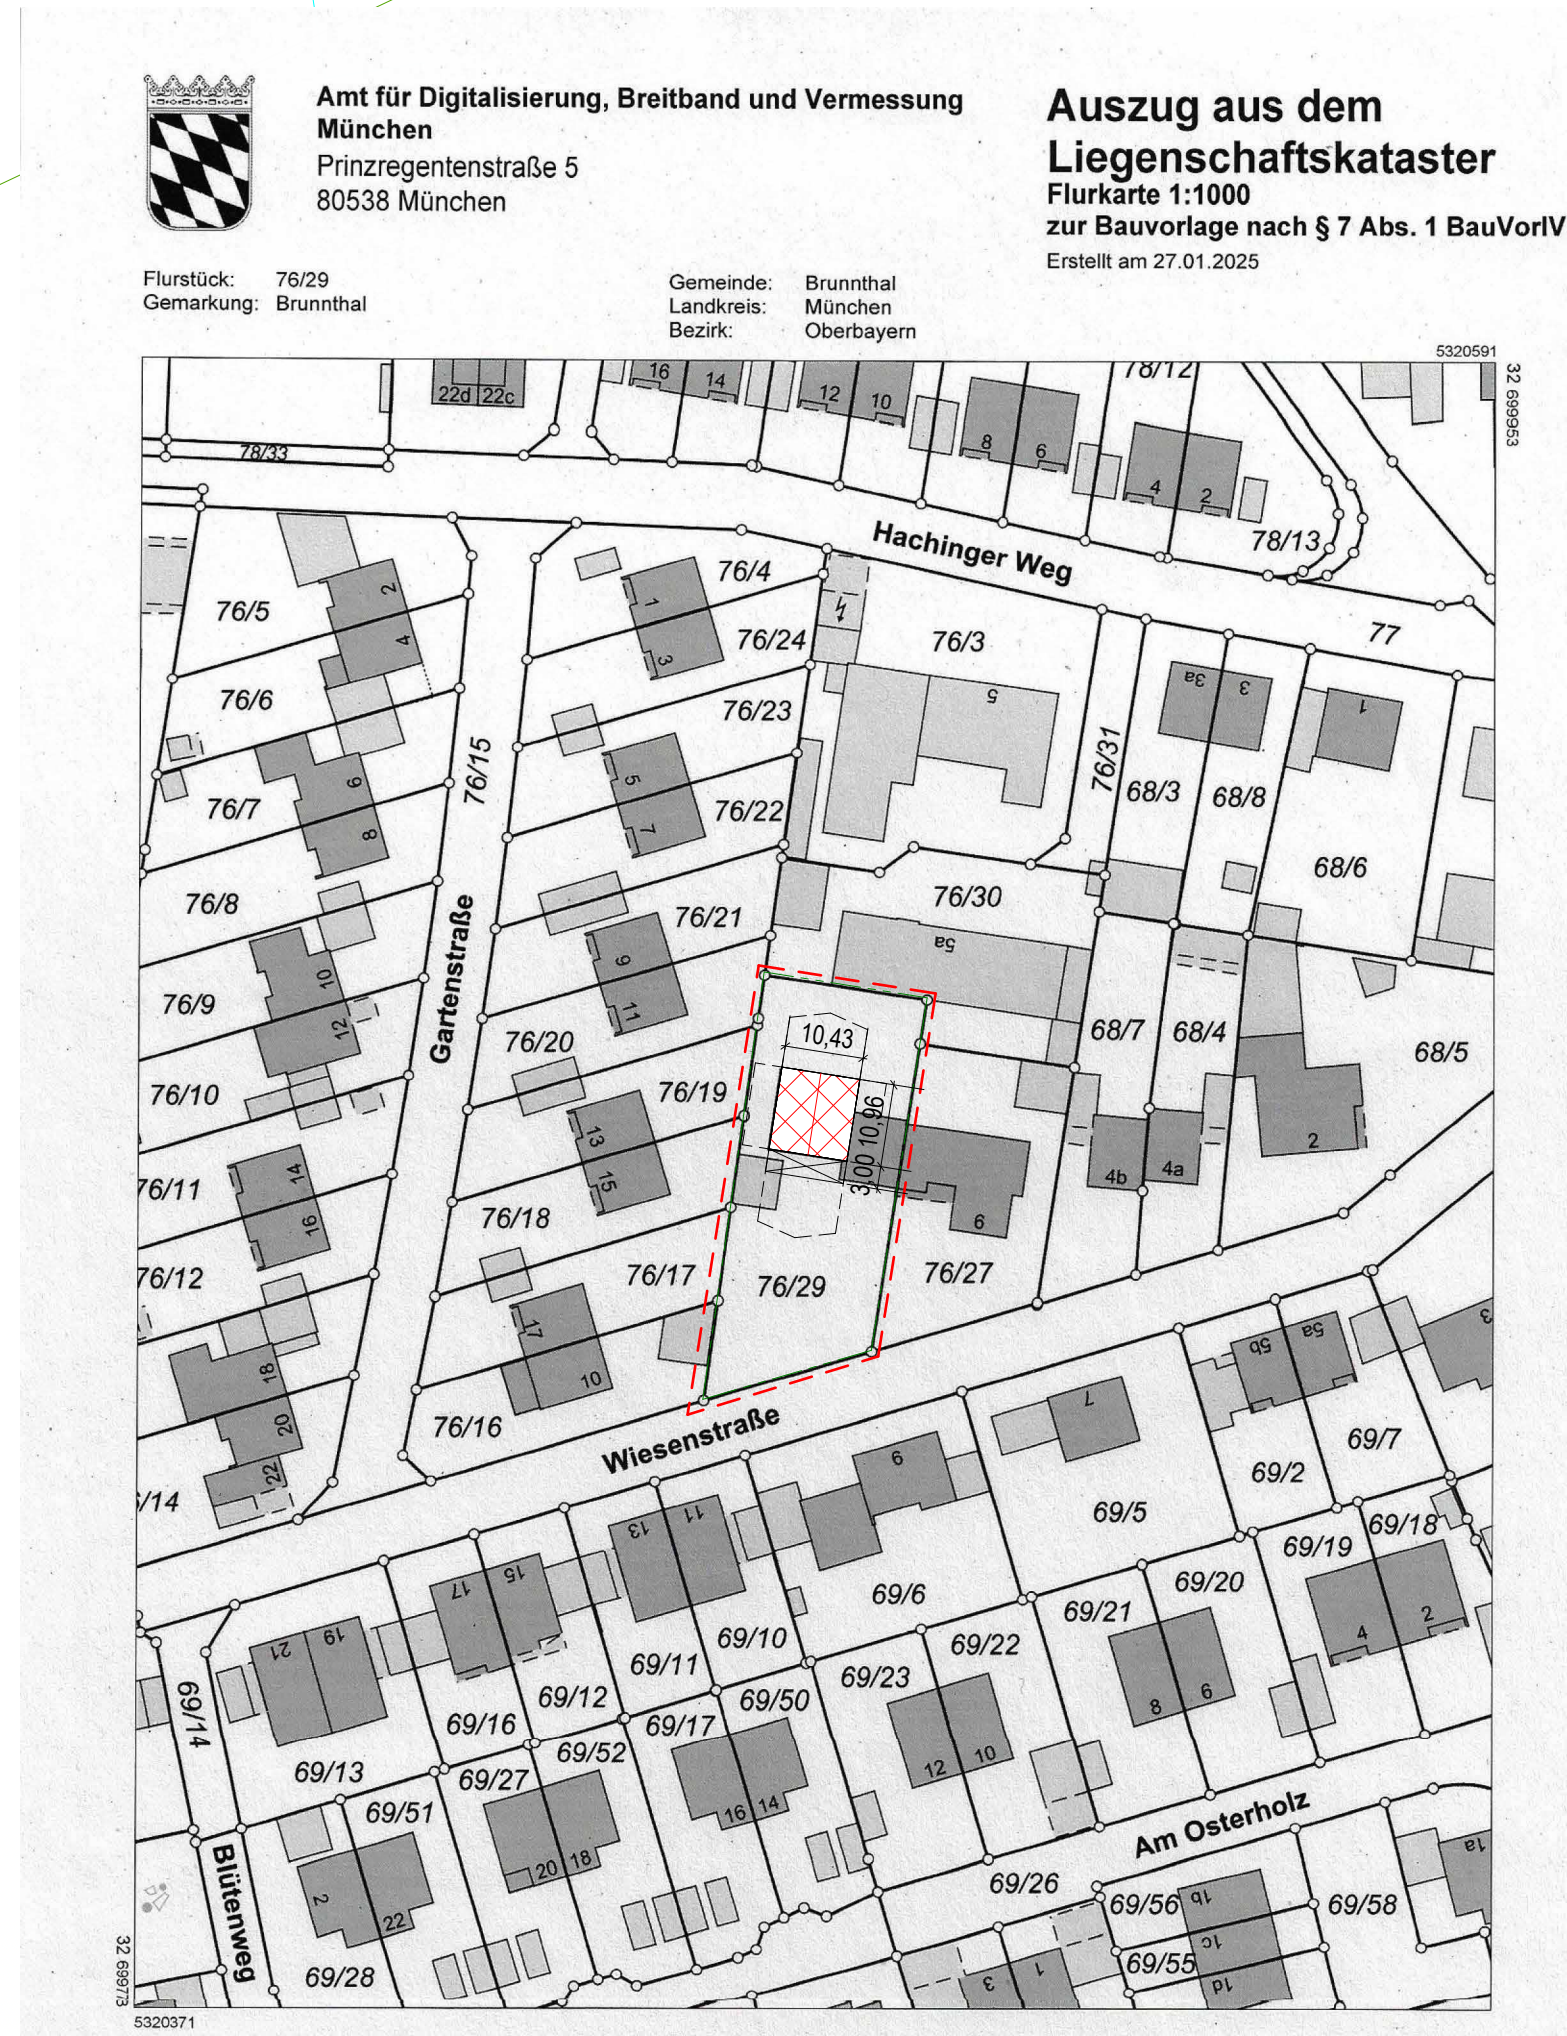

GENEHMIGUNGSPLAN

PROJEKT Nutzungsänderung Souterrain in Einliegerwohnung, Teilaufstockung


BAUHERR Christian Sommer

PLANINHALT Grundrisse, Lageplan


PLANVERFASSER Planungsbüro Lachmann

Alte Landstraße 23
85521 Ottobrunn
089 986296360
mail@pb-lachmann.de


Wiesenstraße

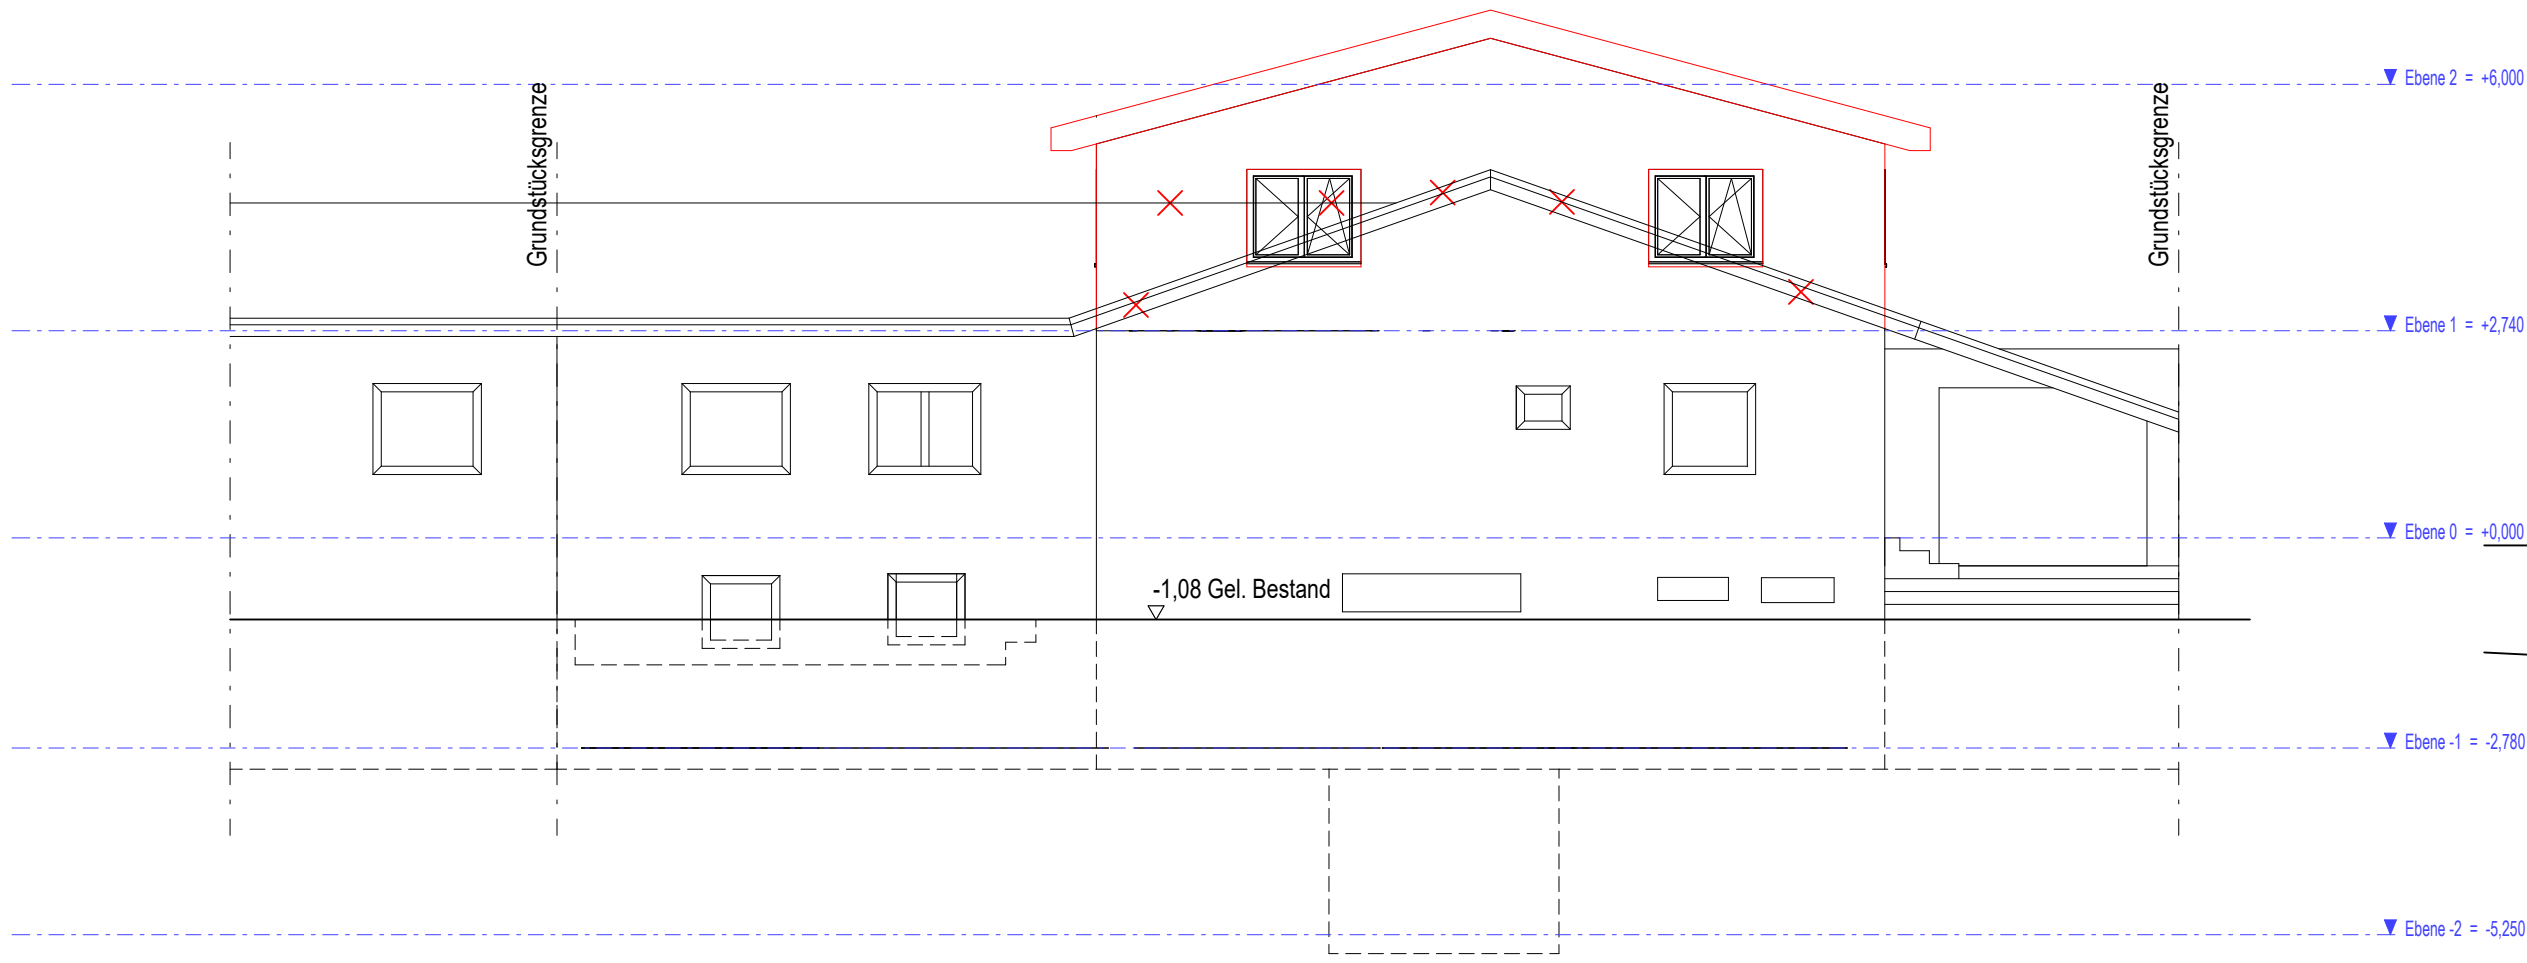


Nordseite

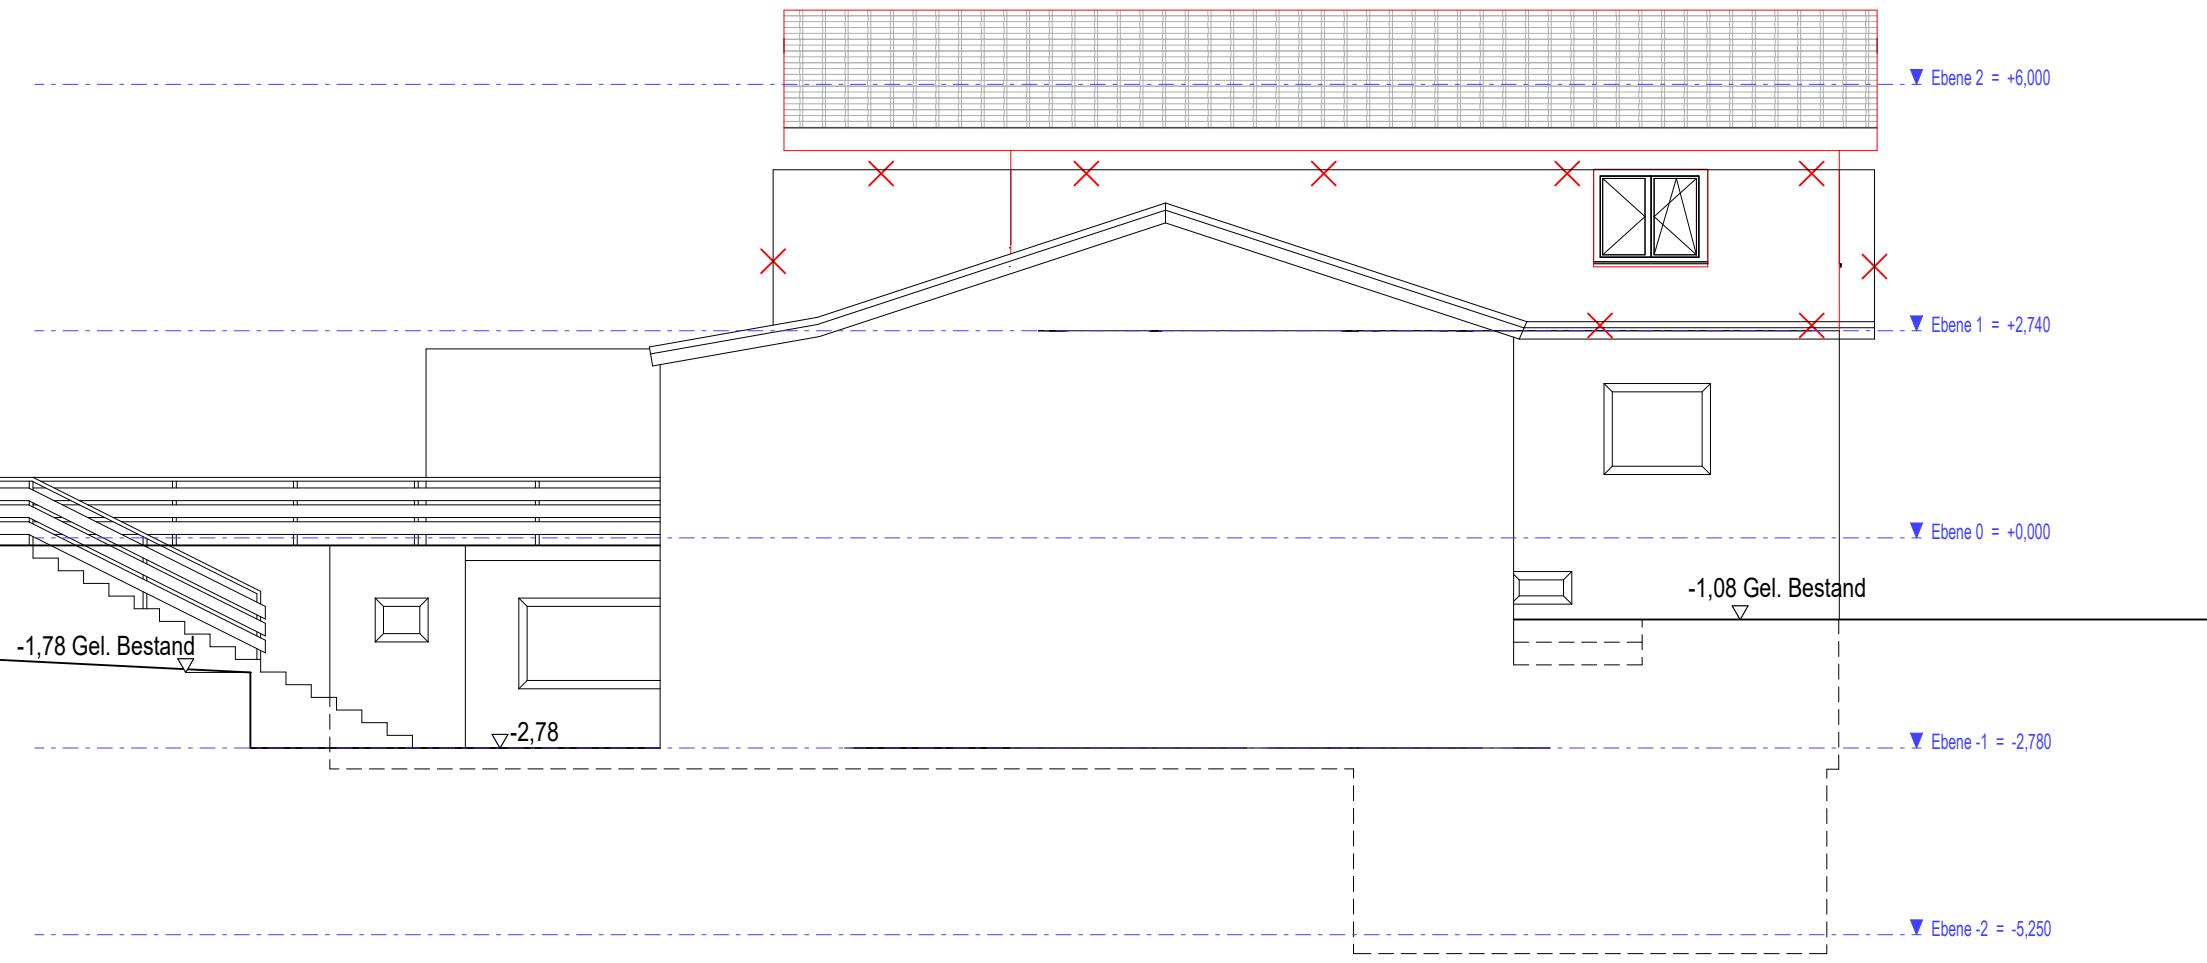


Ostseite

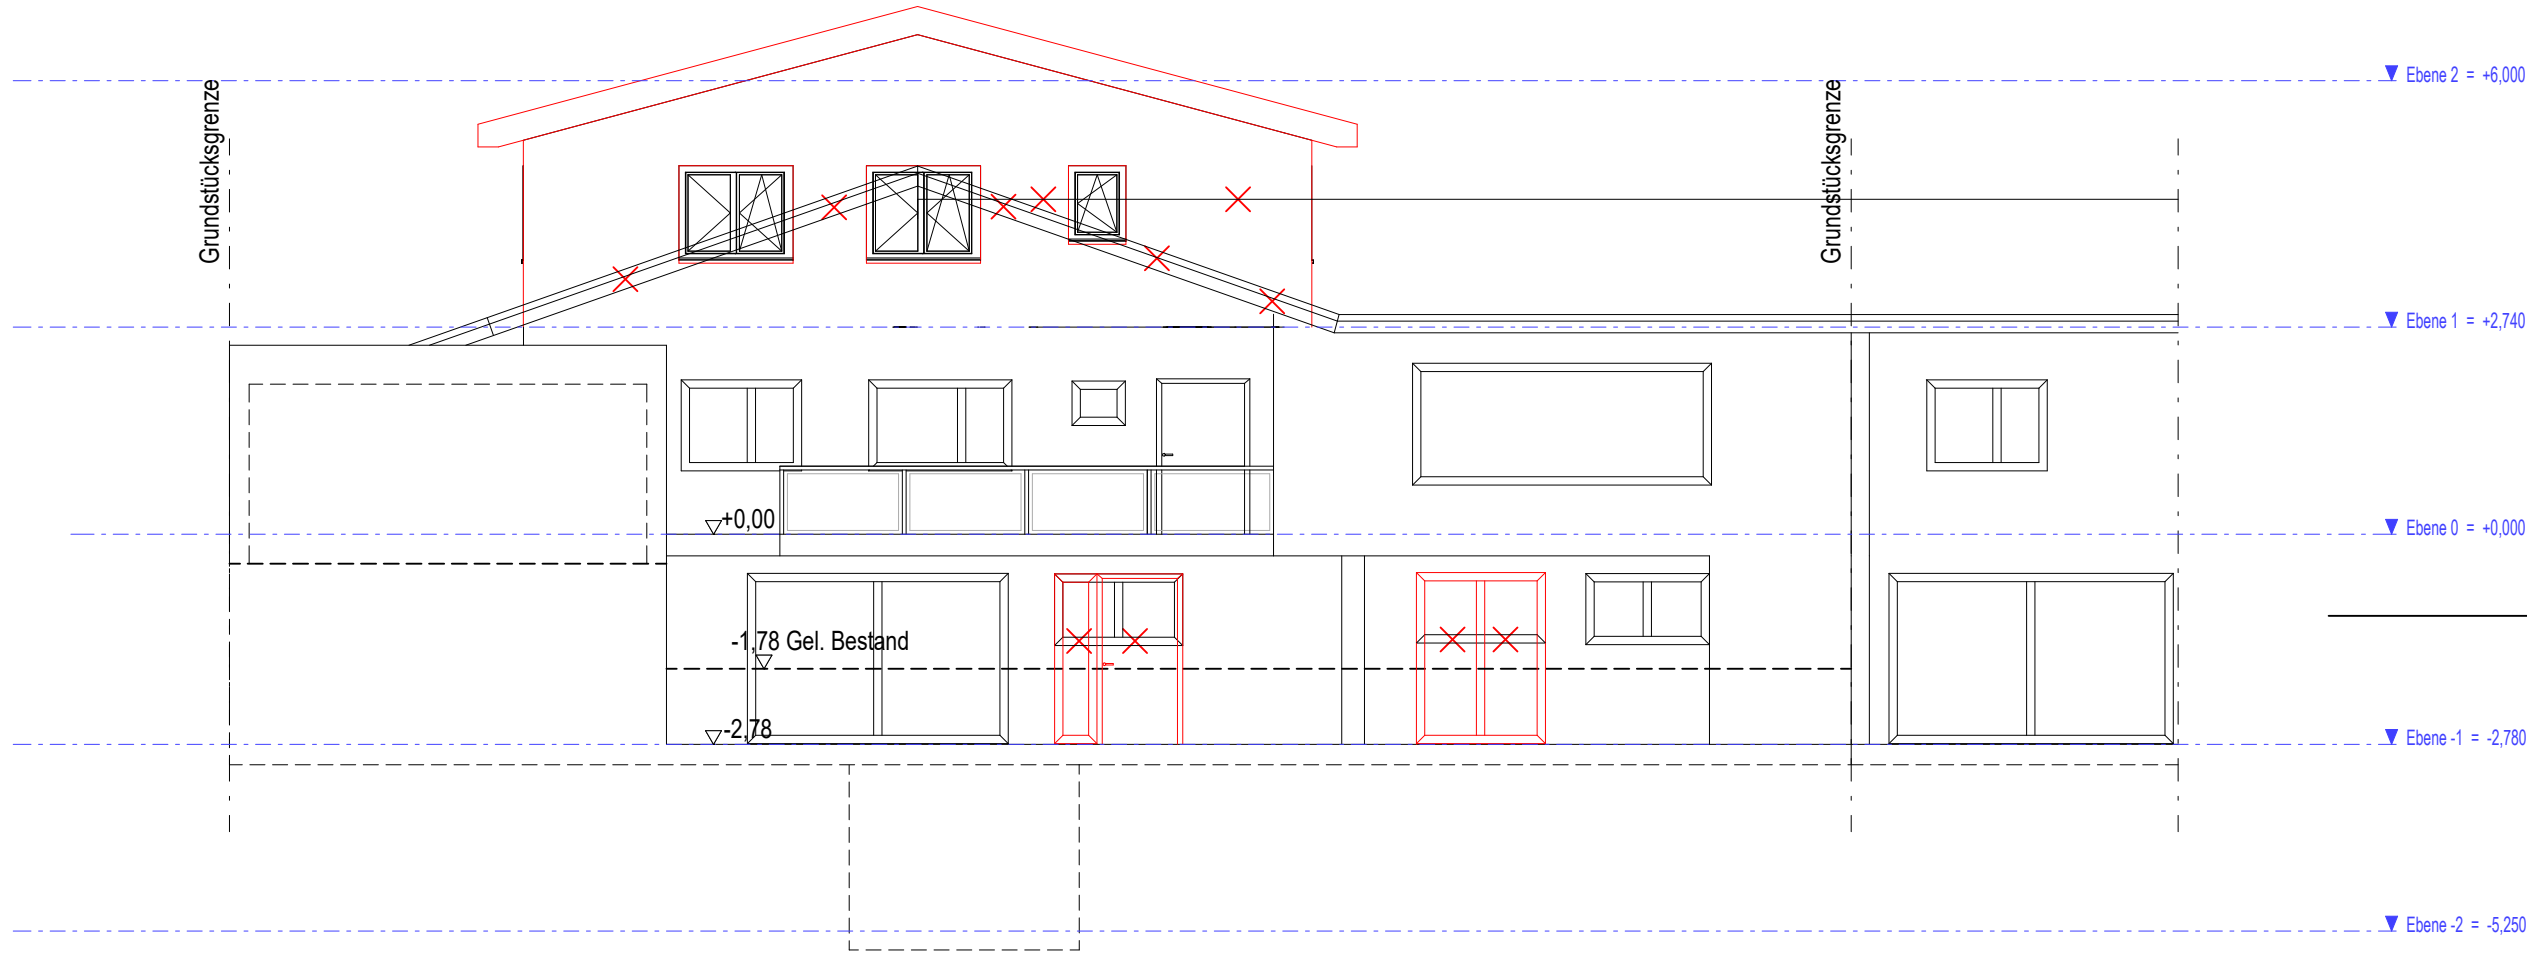

Südseite

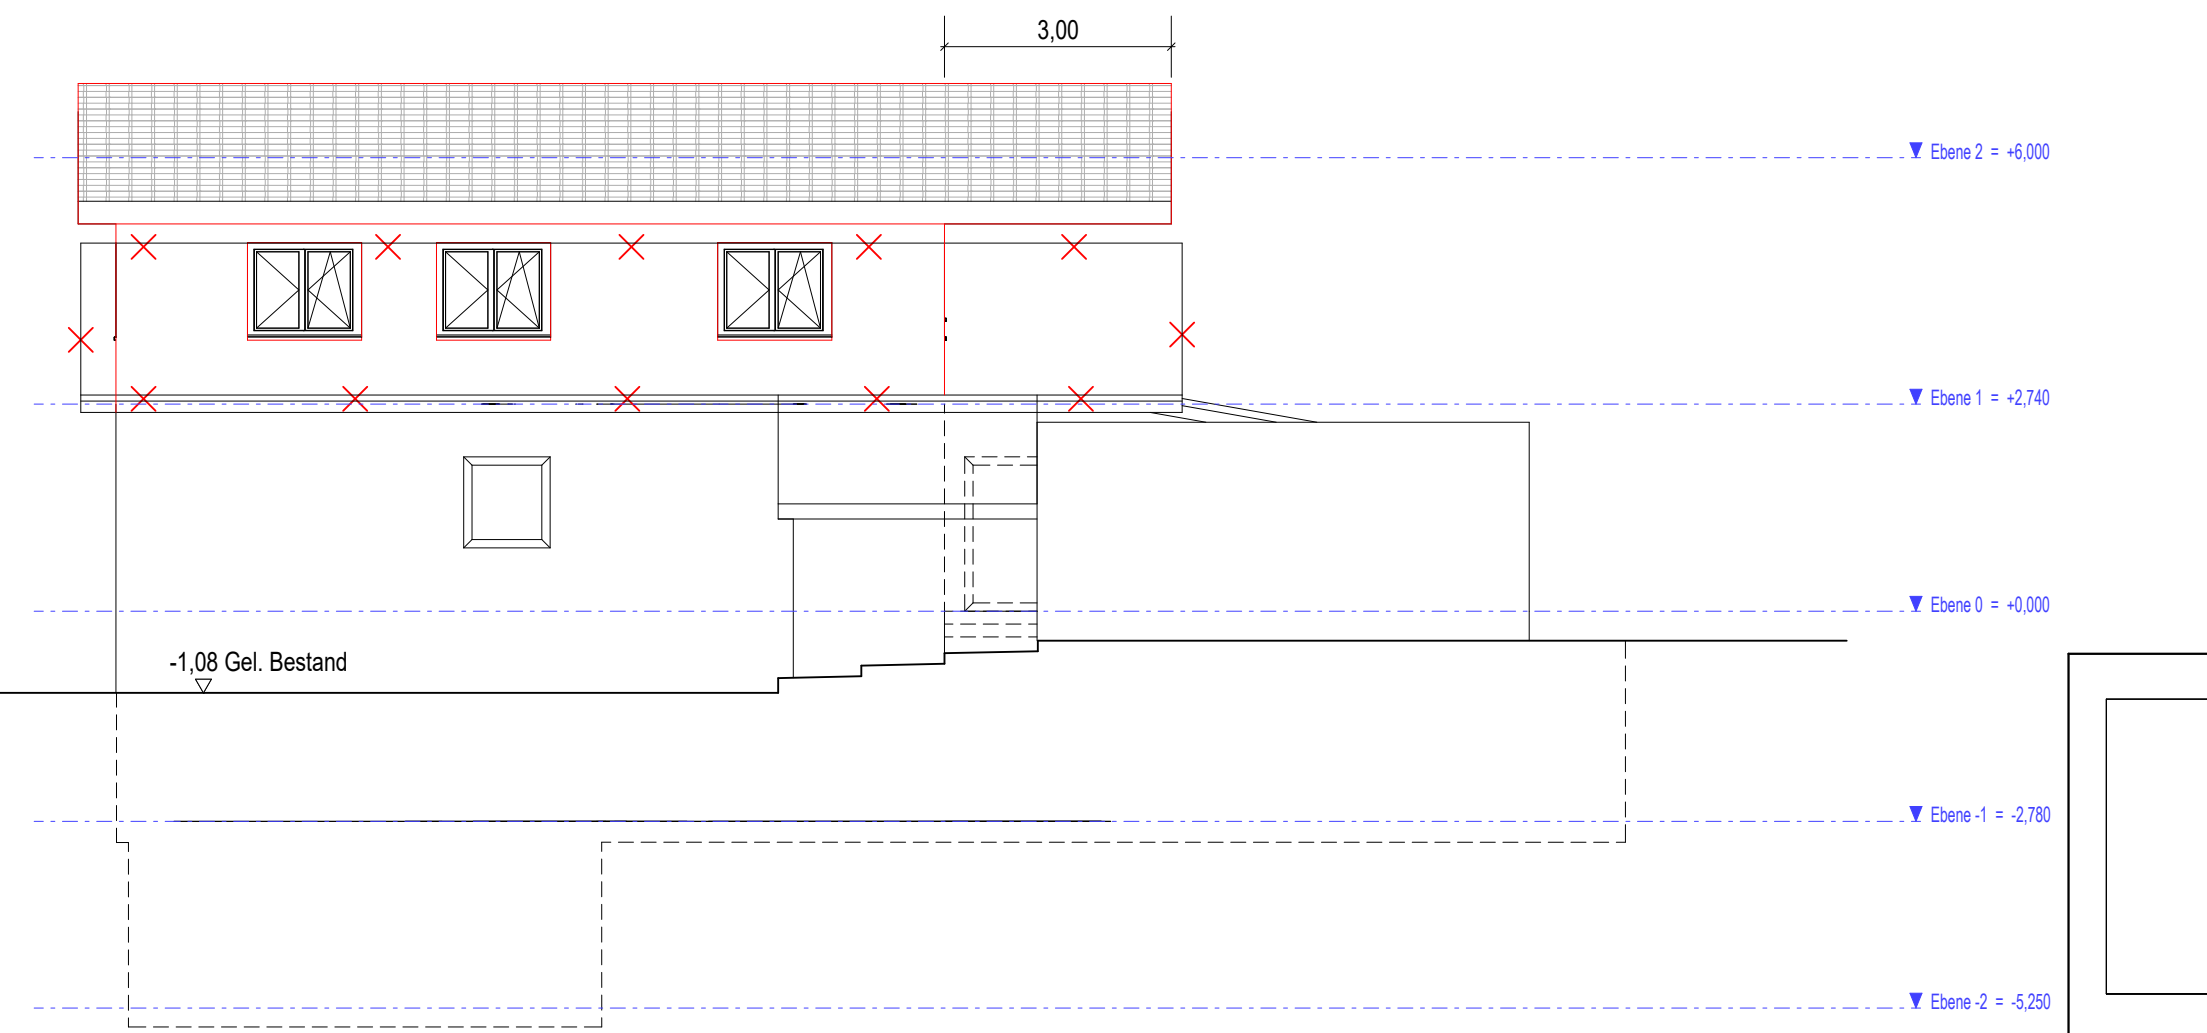

Westseite

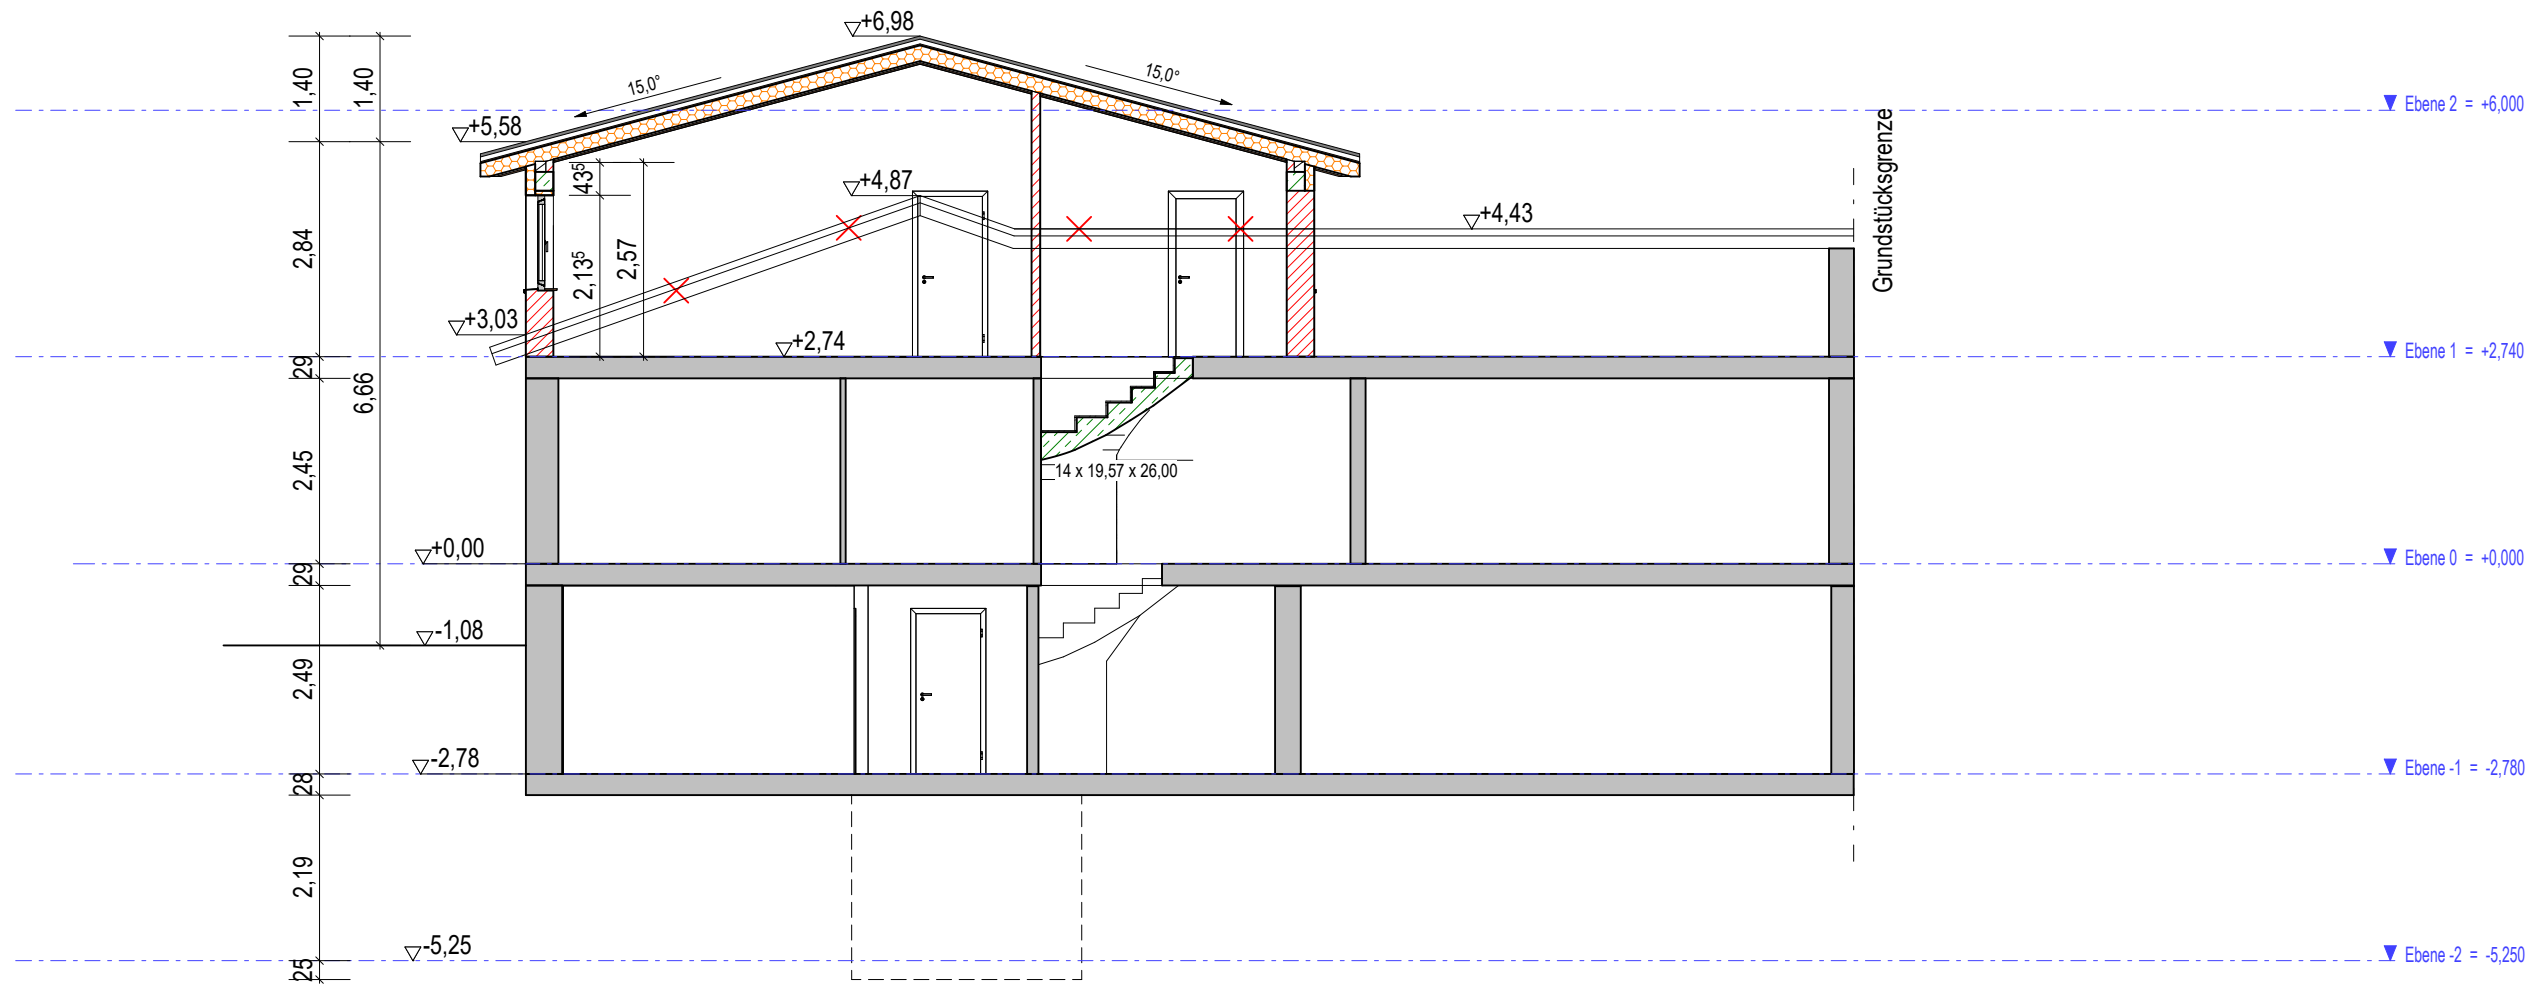

Schnitt 1-1

Nachbarunterschriften

Flur-Nr. 76/16, Hundhammer Christine, Hundhammer Artur Maximilian:

Flur-Nr. 76/17, Stubenvoll Ruth, Pehl Thomas:

Flur-Nr. 76/18, Berchtold Erika, Berchtold Johann:

Flur-Nr. 76/19, Saathoff Helga:

Flur-Nr. 76/20, Schlagbauer Markus:

Flur-Nr. 76/27, Schmid Marion:

Flur-Nr. 76/30, Momm Harald:

■ Vorhandene Bauteile
✗ Zu beseitigende Bauteile

GENEHMIGUNGSPLAN

PROJEKT

Nutzungsänderung Souterrain in
Einliegerwohnung, Teilaufstockung

Wiesenstraße 8
85649 Brunnthal

BAUHERR

Christian Sommer

Ahornstraße 22
82237 Würthsee

PLANINHALT

Ansichten, Schnitt
M.1:100

PLAN-NR. GP-02 DATUM: 13.05.2025

PLANVERFASSER

Planungsbüro Lachmann
Alte Landstraße 23
85521 Ottobrunn
089 998296360
mail@pb-lachmann.de