


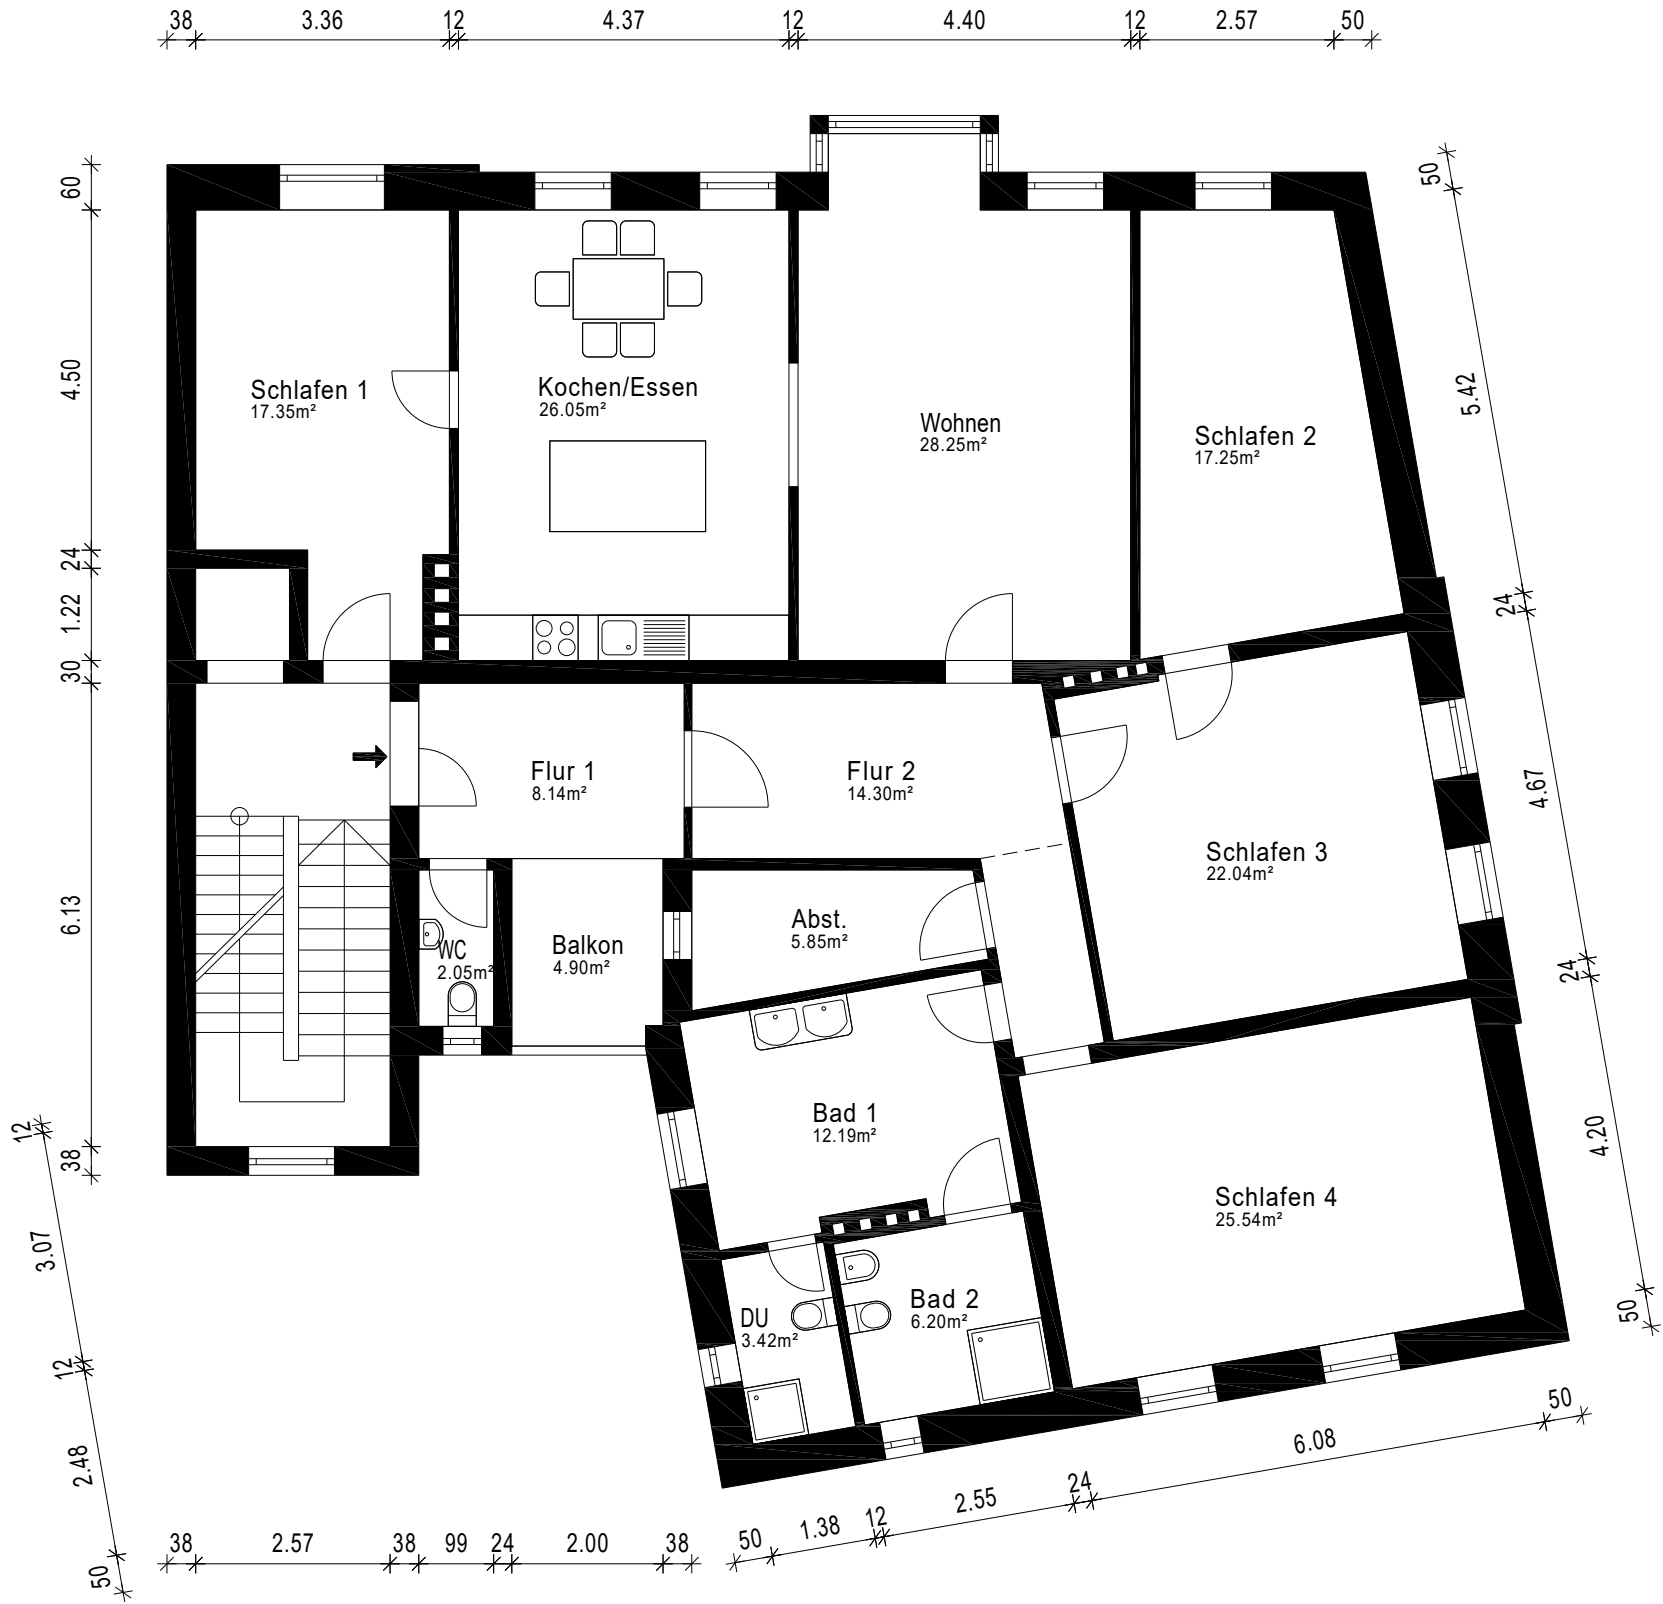

Gebäude		Etagenwohnung		
Ort/Straße		86150 Augsburg, Hallstr. 11		
Planinhalt		2.Obergeschoss		 Ein Service der 1000hands AG Aufmaß - CAD-Service - Flächen
Maßstab	1:100	Datum	16.10.2025	
Objekt-Nr.	-	Plan-Nr.	1	