


Oberamt Oberndorf

Bauschnitt durch die Olfarmhaus

1:100

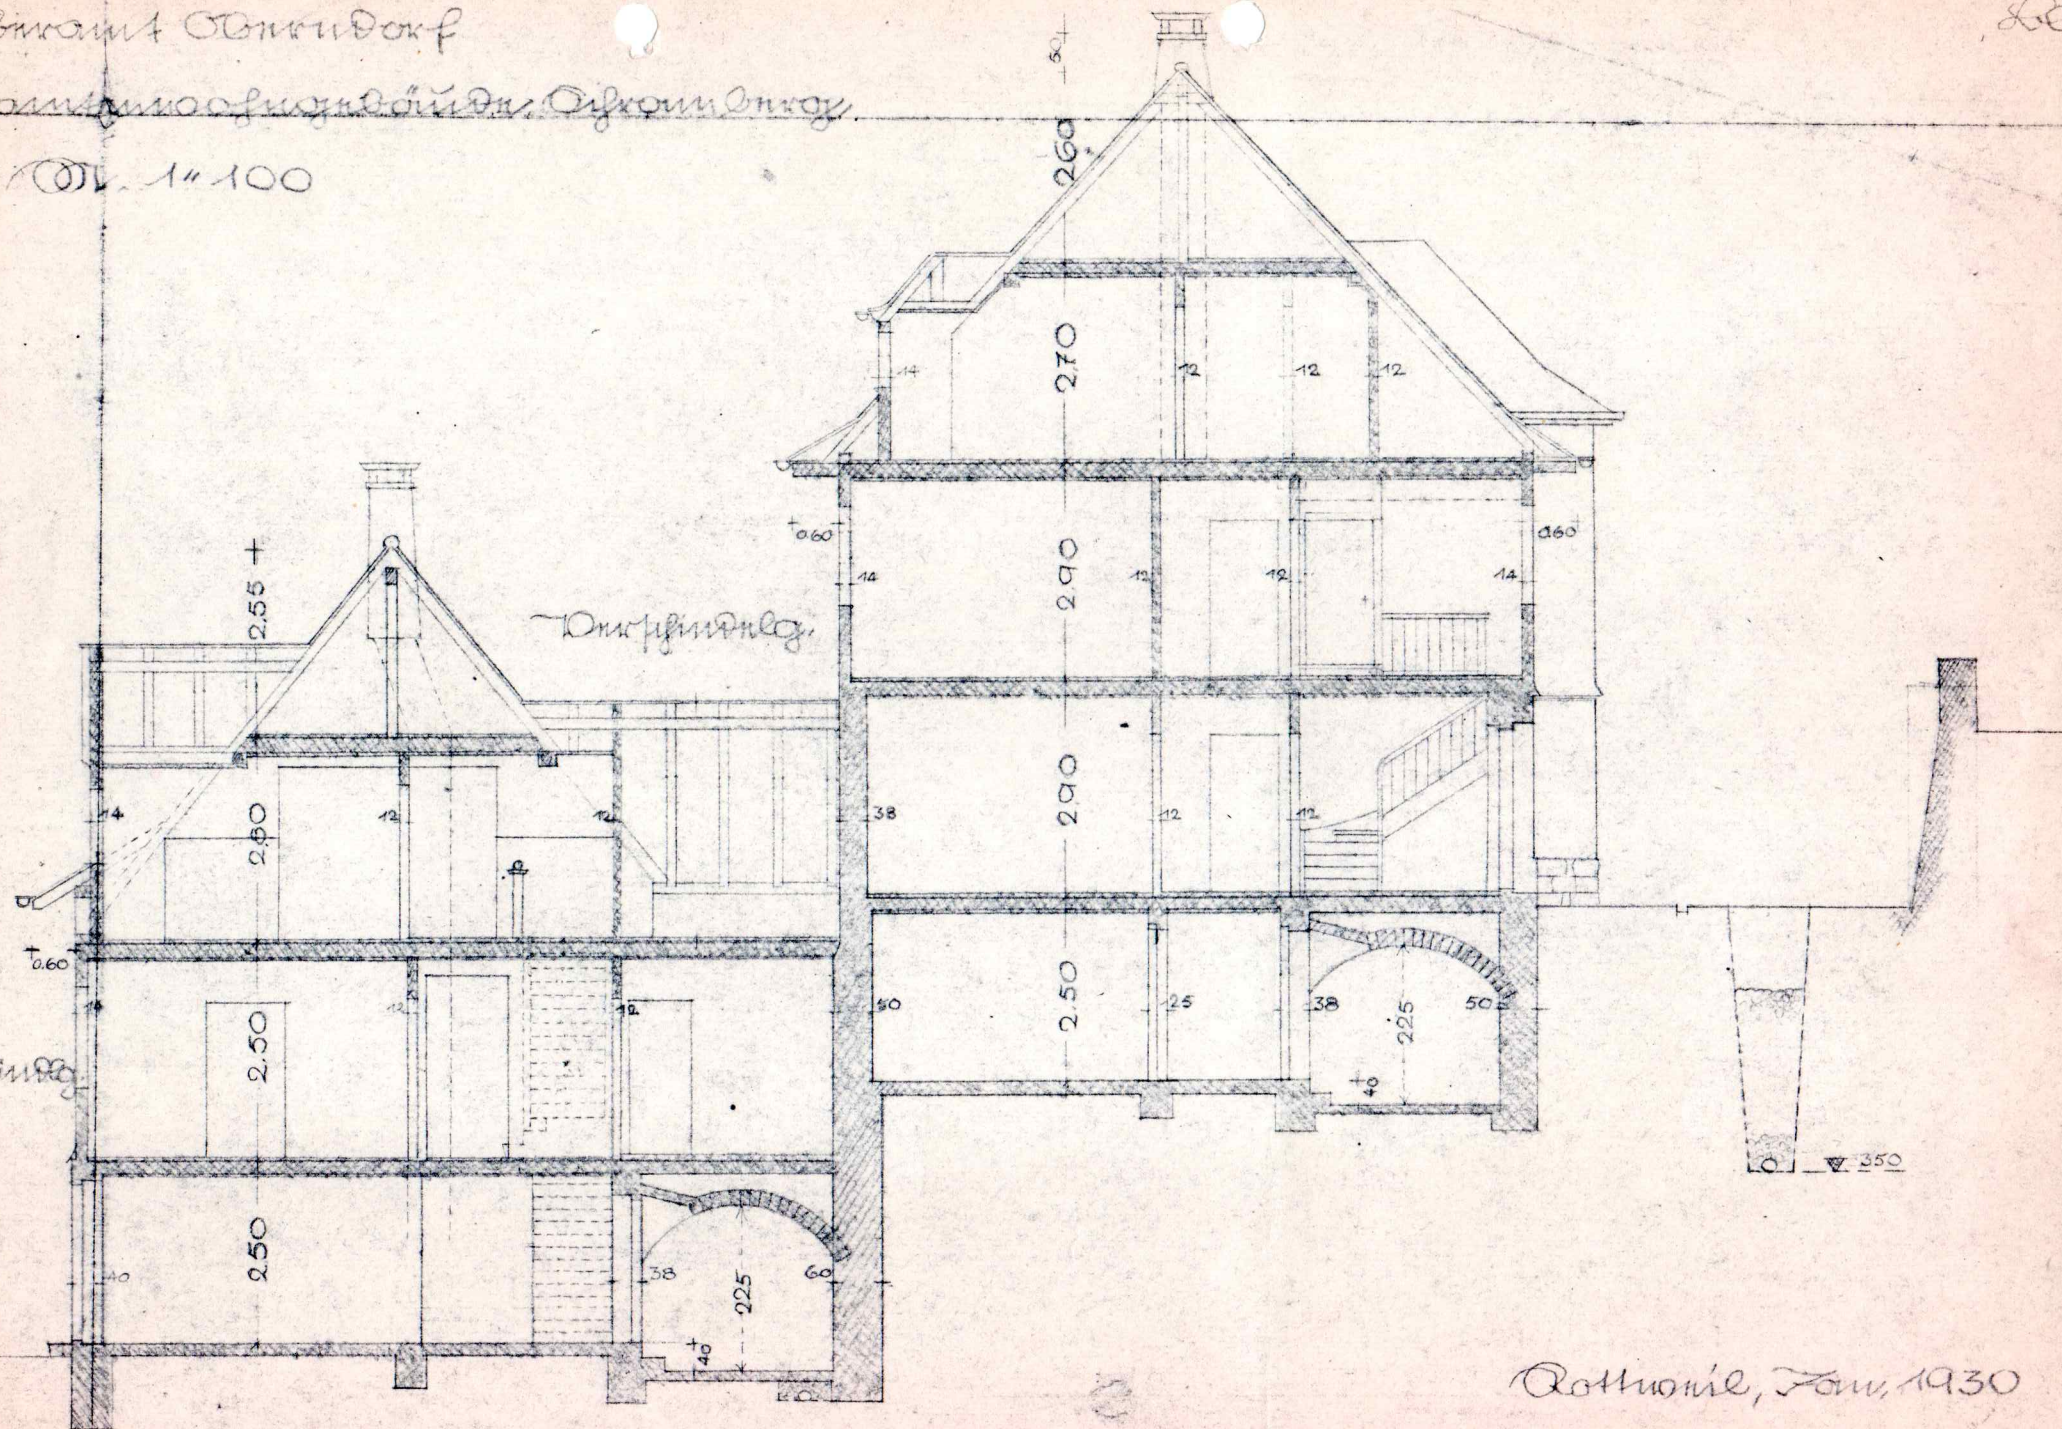

Bauschnitt a-b (S. 31.2)

Rothorn, Nov. 1930

Arch. Bauschnitt