


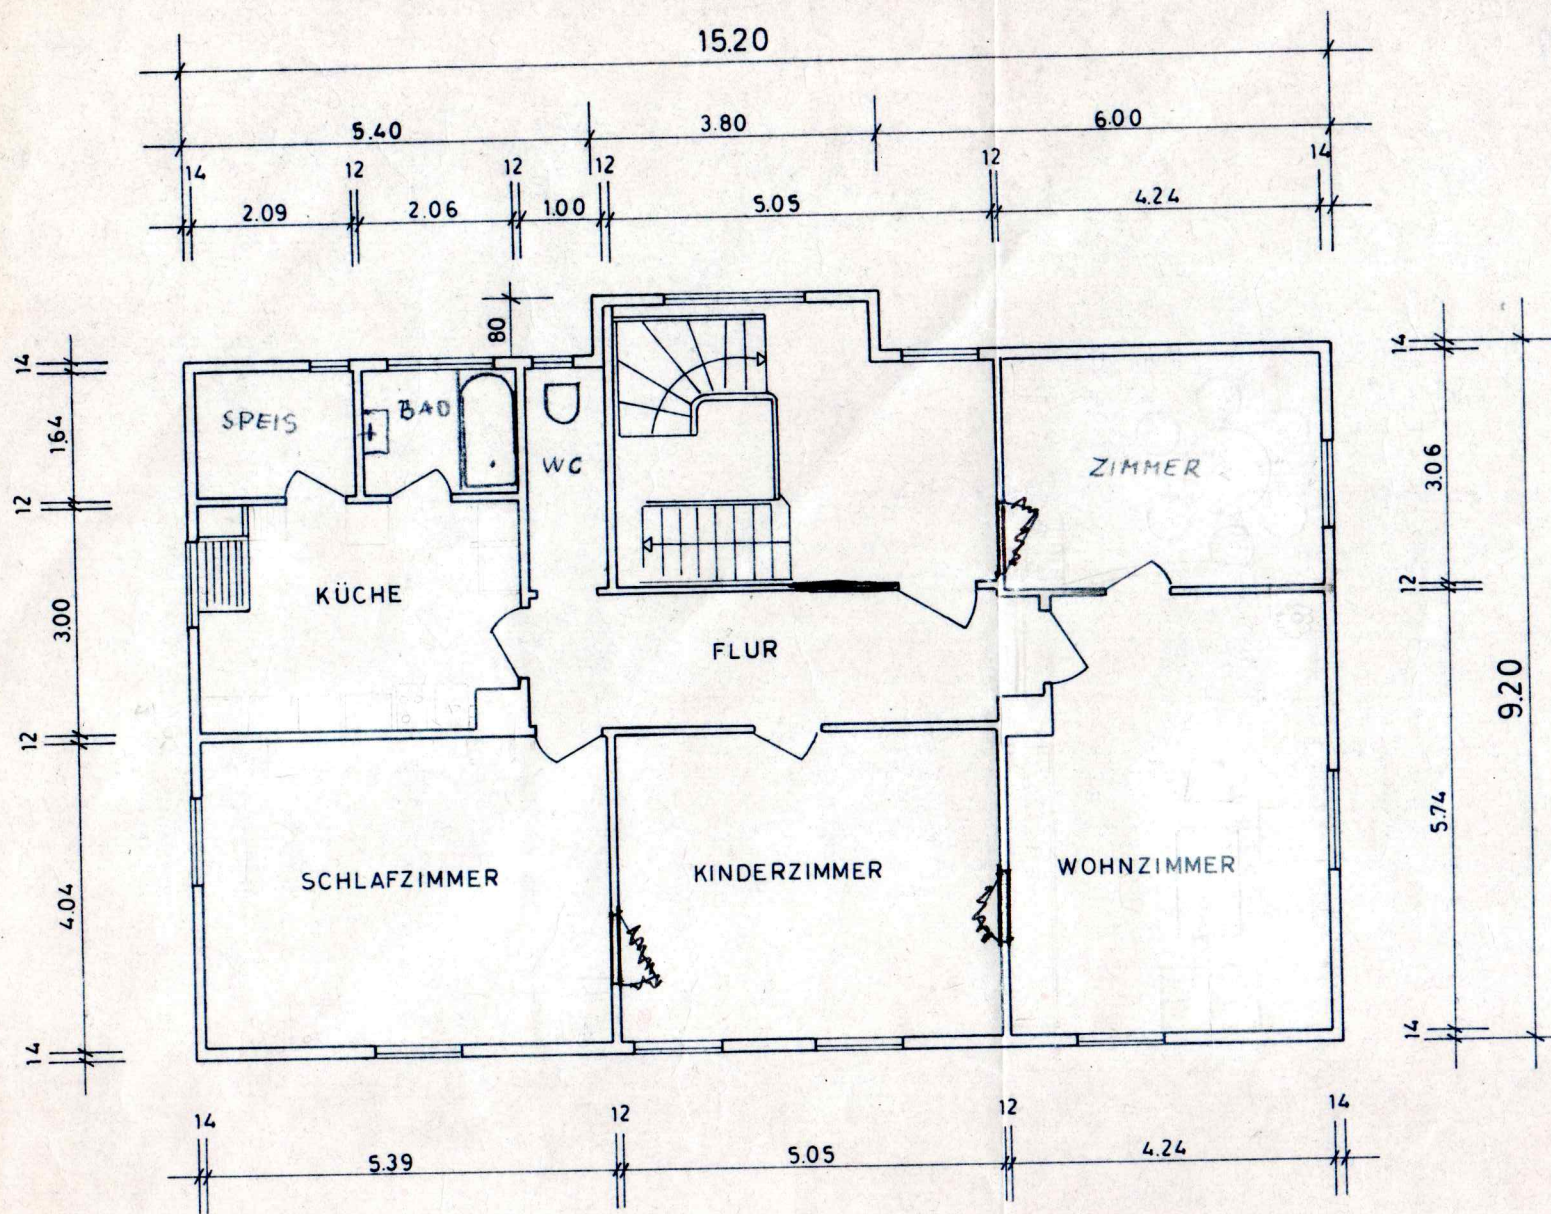

WOHNGEBÄUDE SCHRAMBERG
 HINTERHAUS
 OBERGESCHOSS M.1:100
Am Pöckdiesberg 3