


Landkreis: FREUDENSTADT
Stadt / Gemeinde: ALPIRSBACH
Gemarkung: ALPIRSBACH

LAGEPLAN

zeichnerischer Teil zum Bauantrag (§ 2 B

REINER UND MONIKA KEMPTER

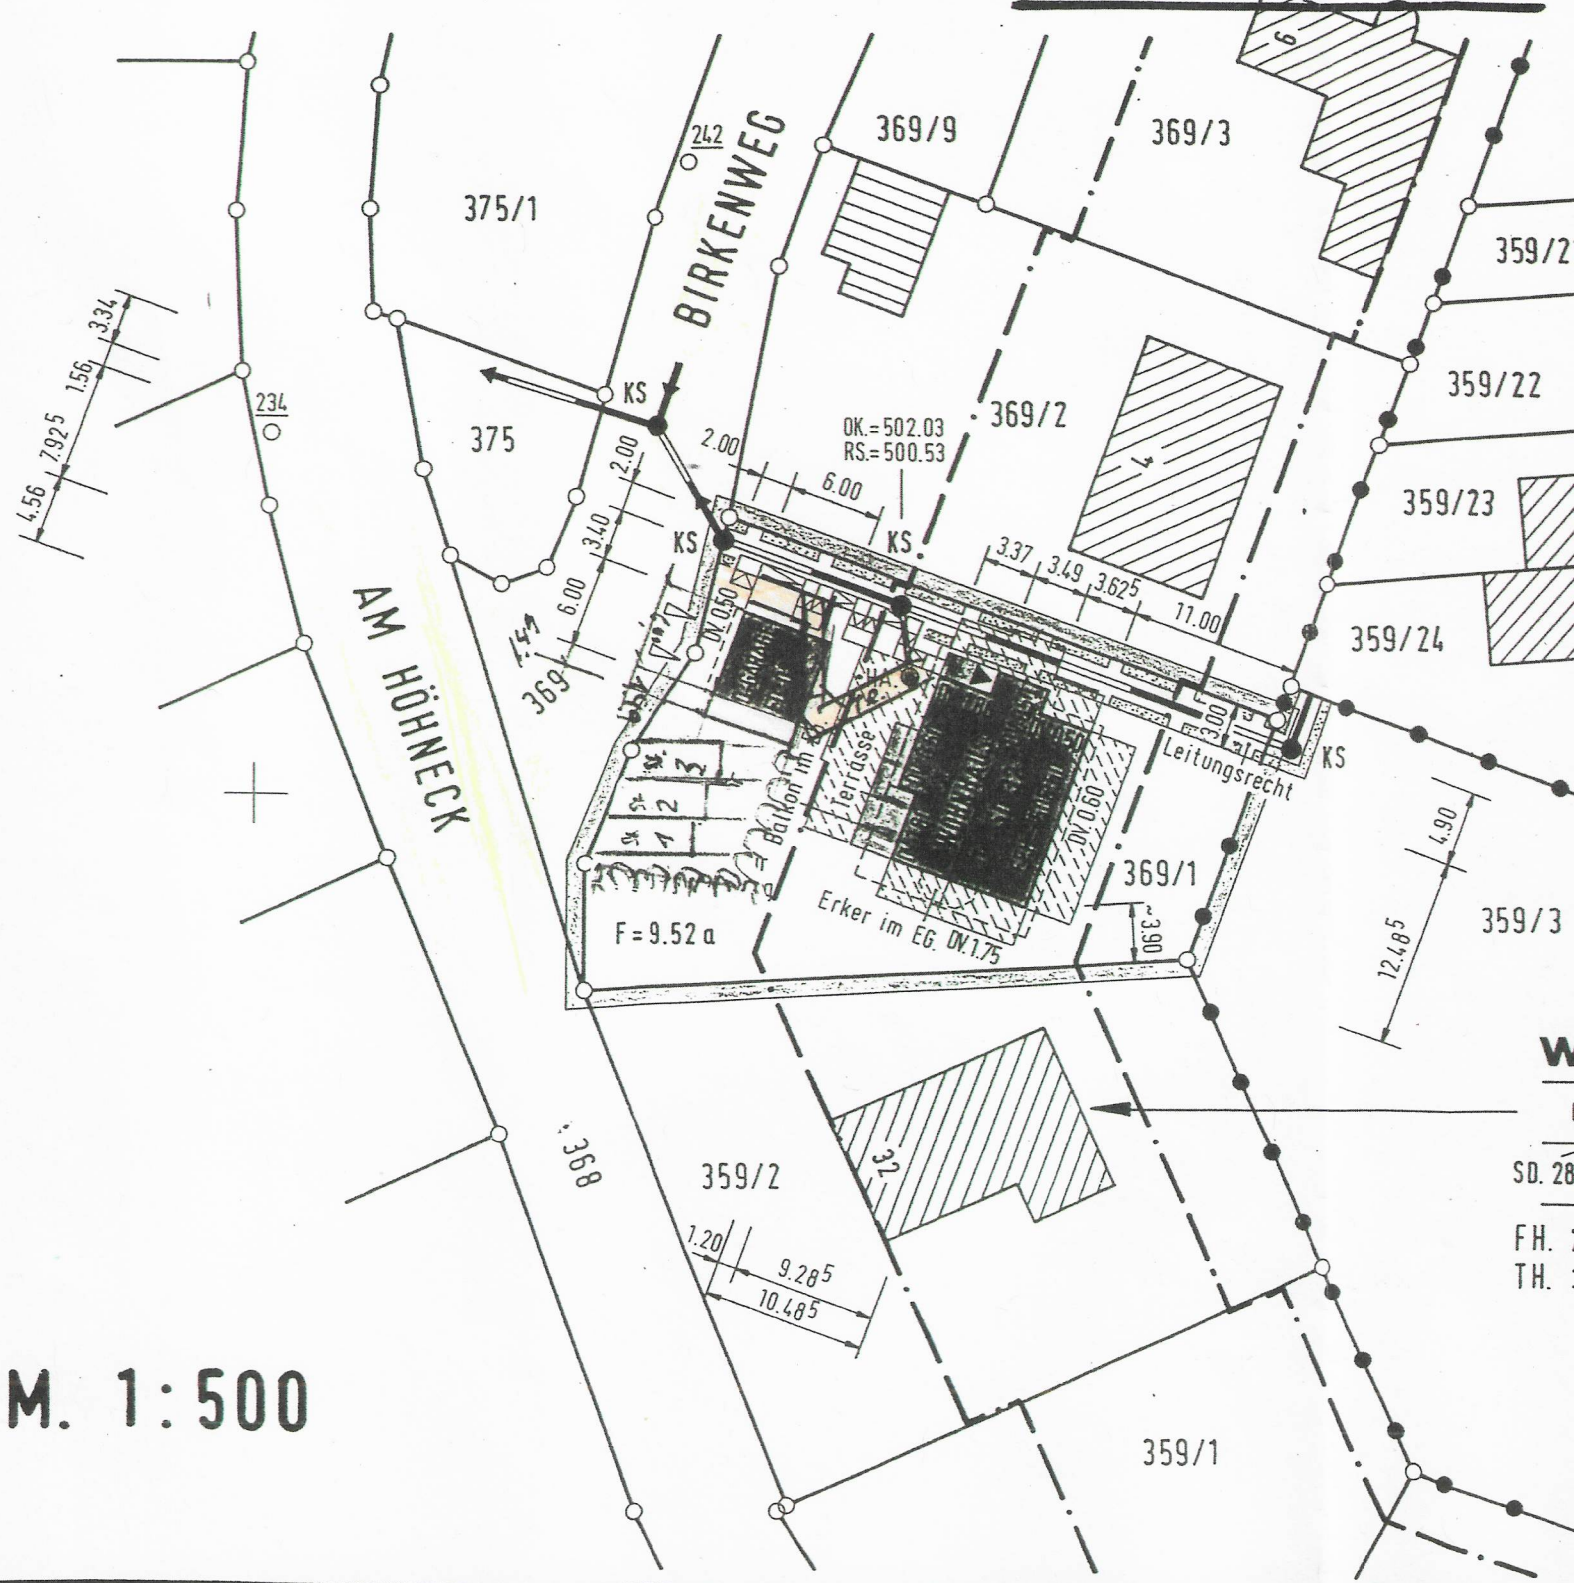

M. 1:500