


Original-Layout

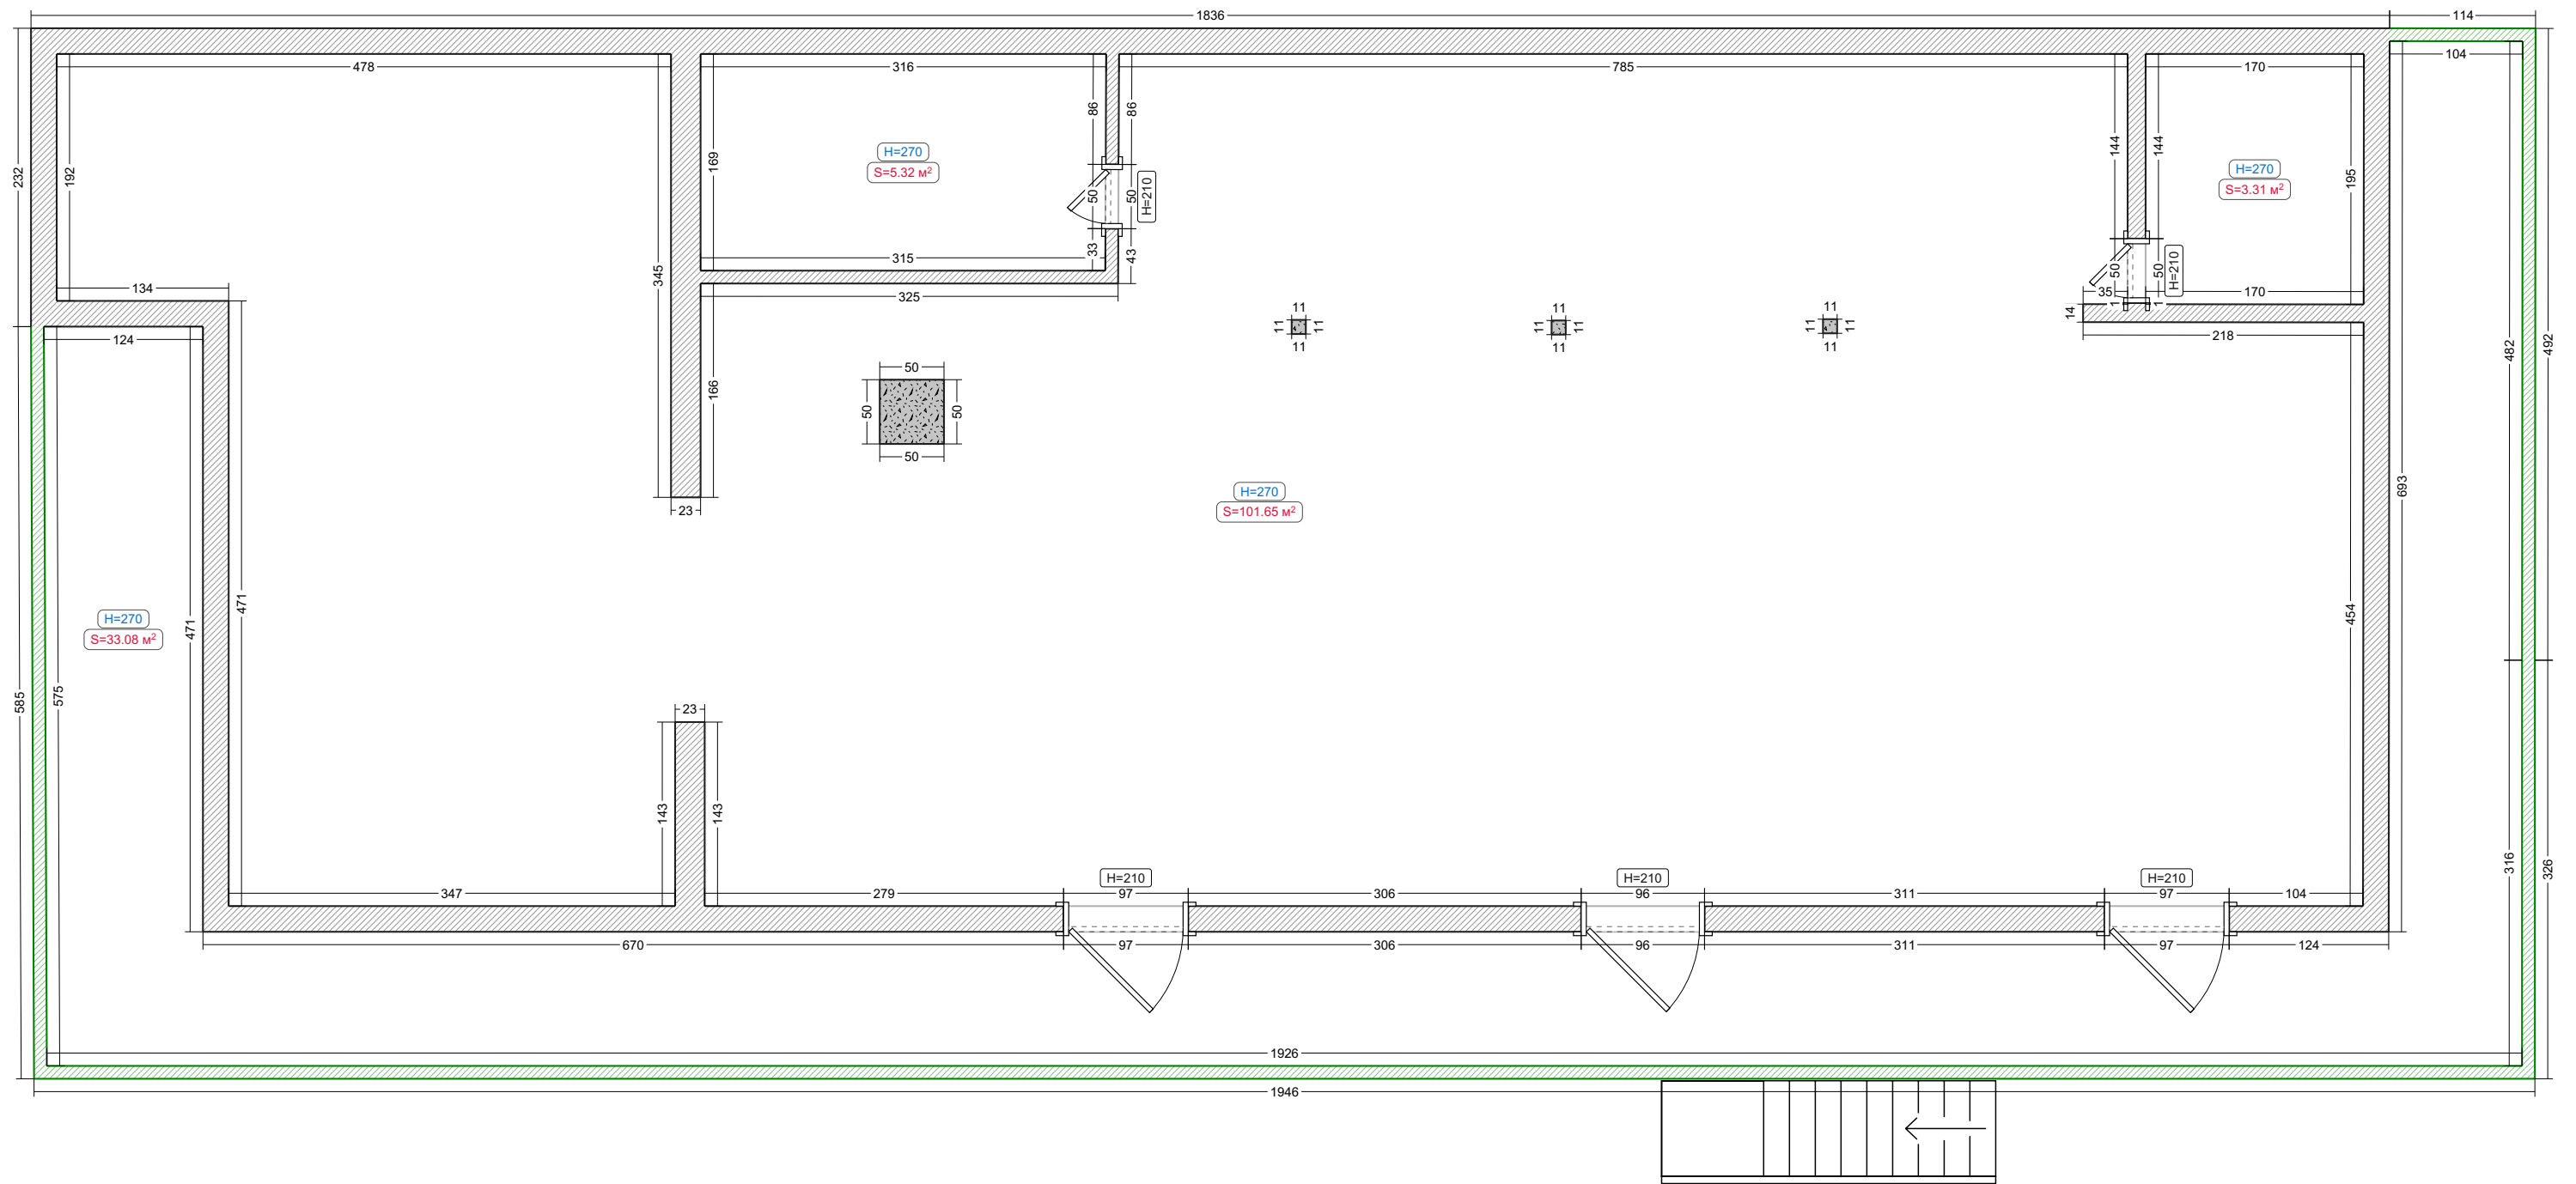

Legende:

-  Bestehende Mauer
 Balkonmauer
 Tragsäule