


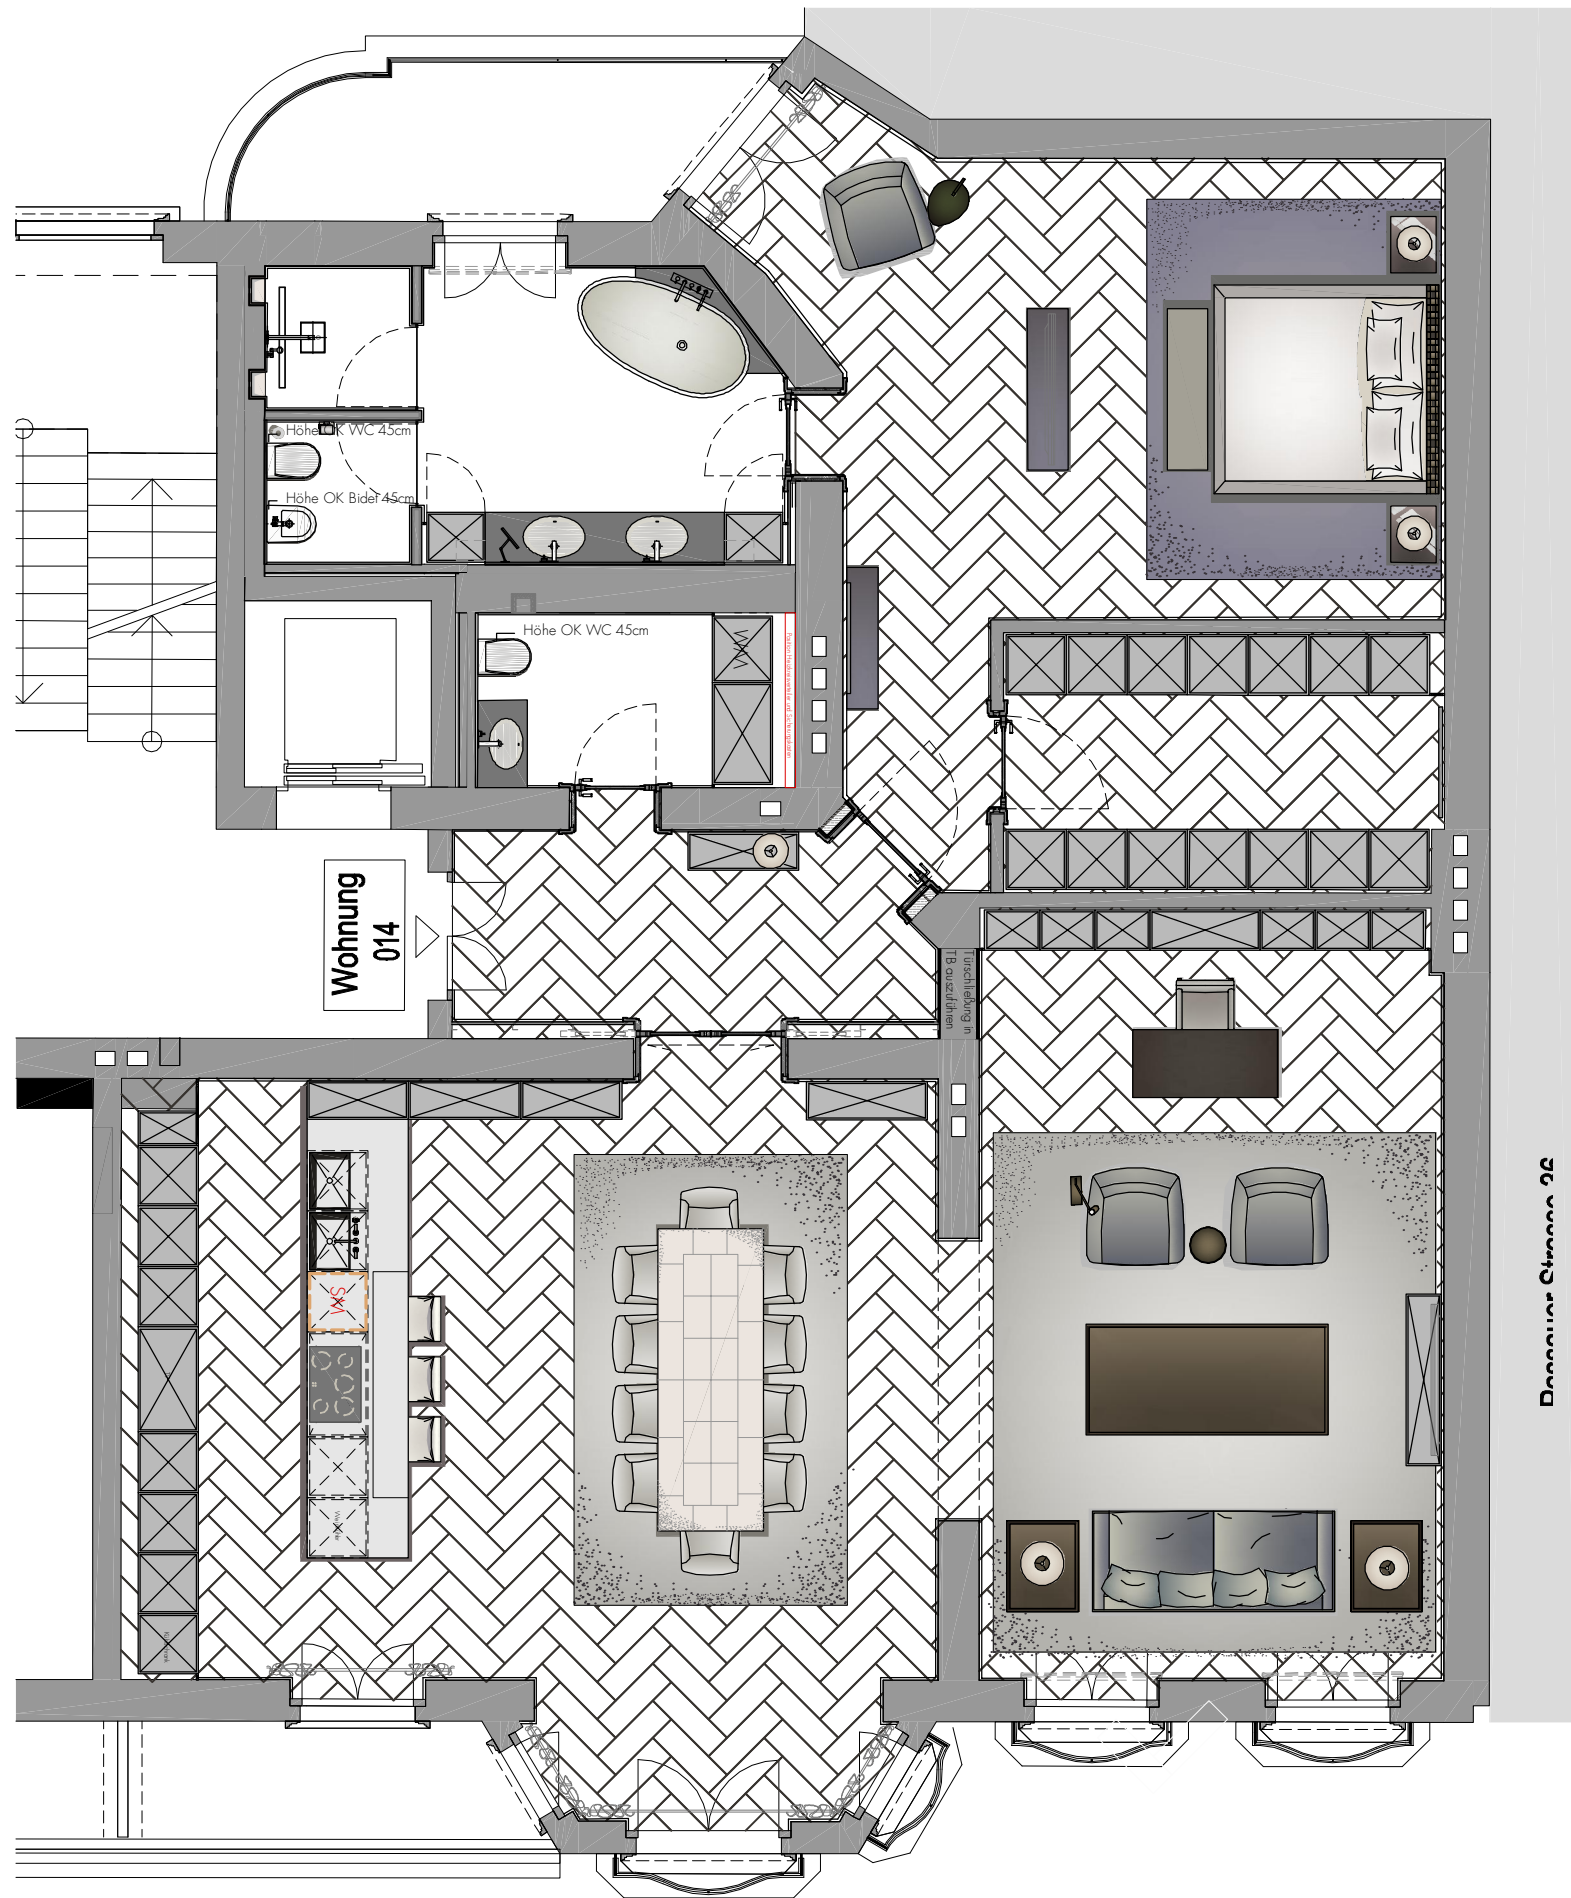

VORABZUG

Nur für die weitere Detailplanung!  
Alle Maße sind am Bau zu prüfen!