
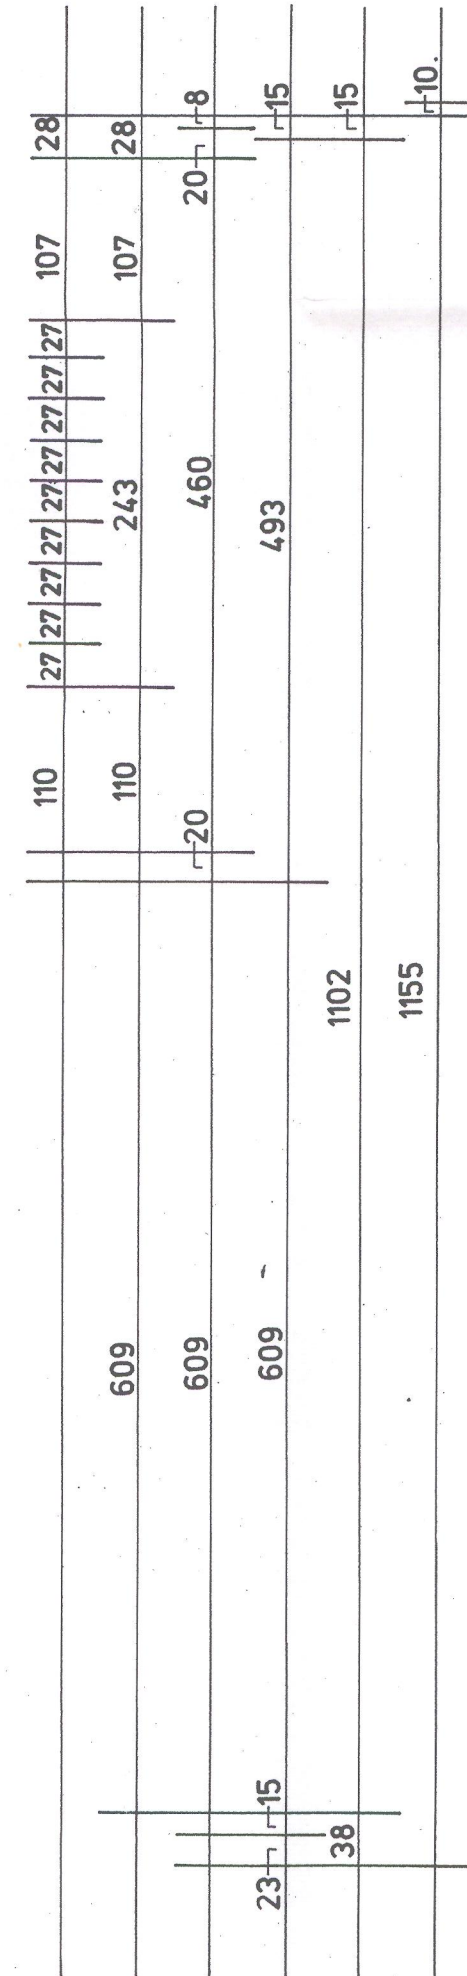
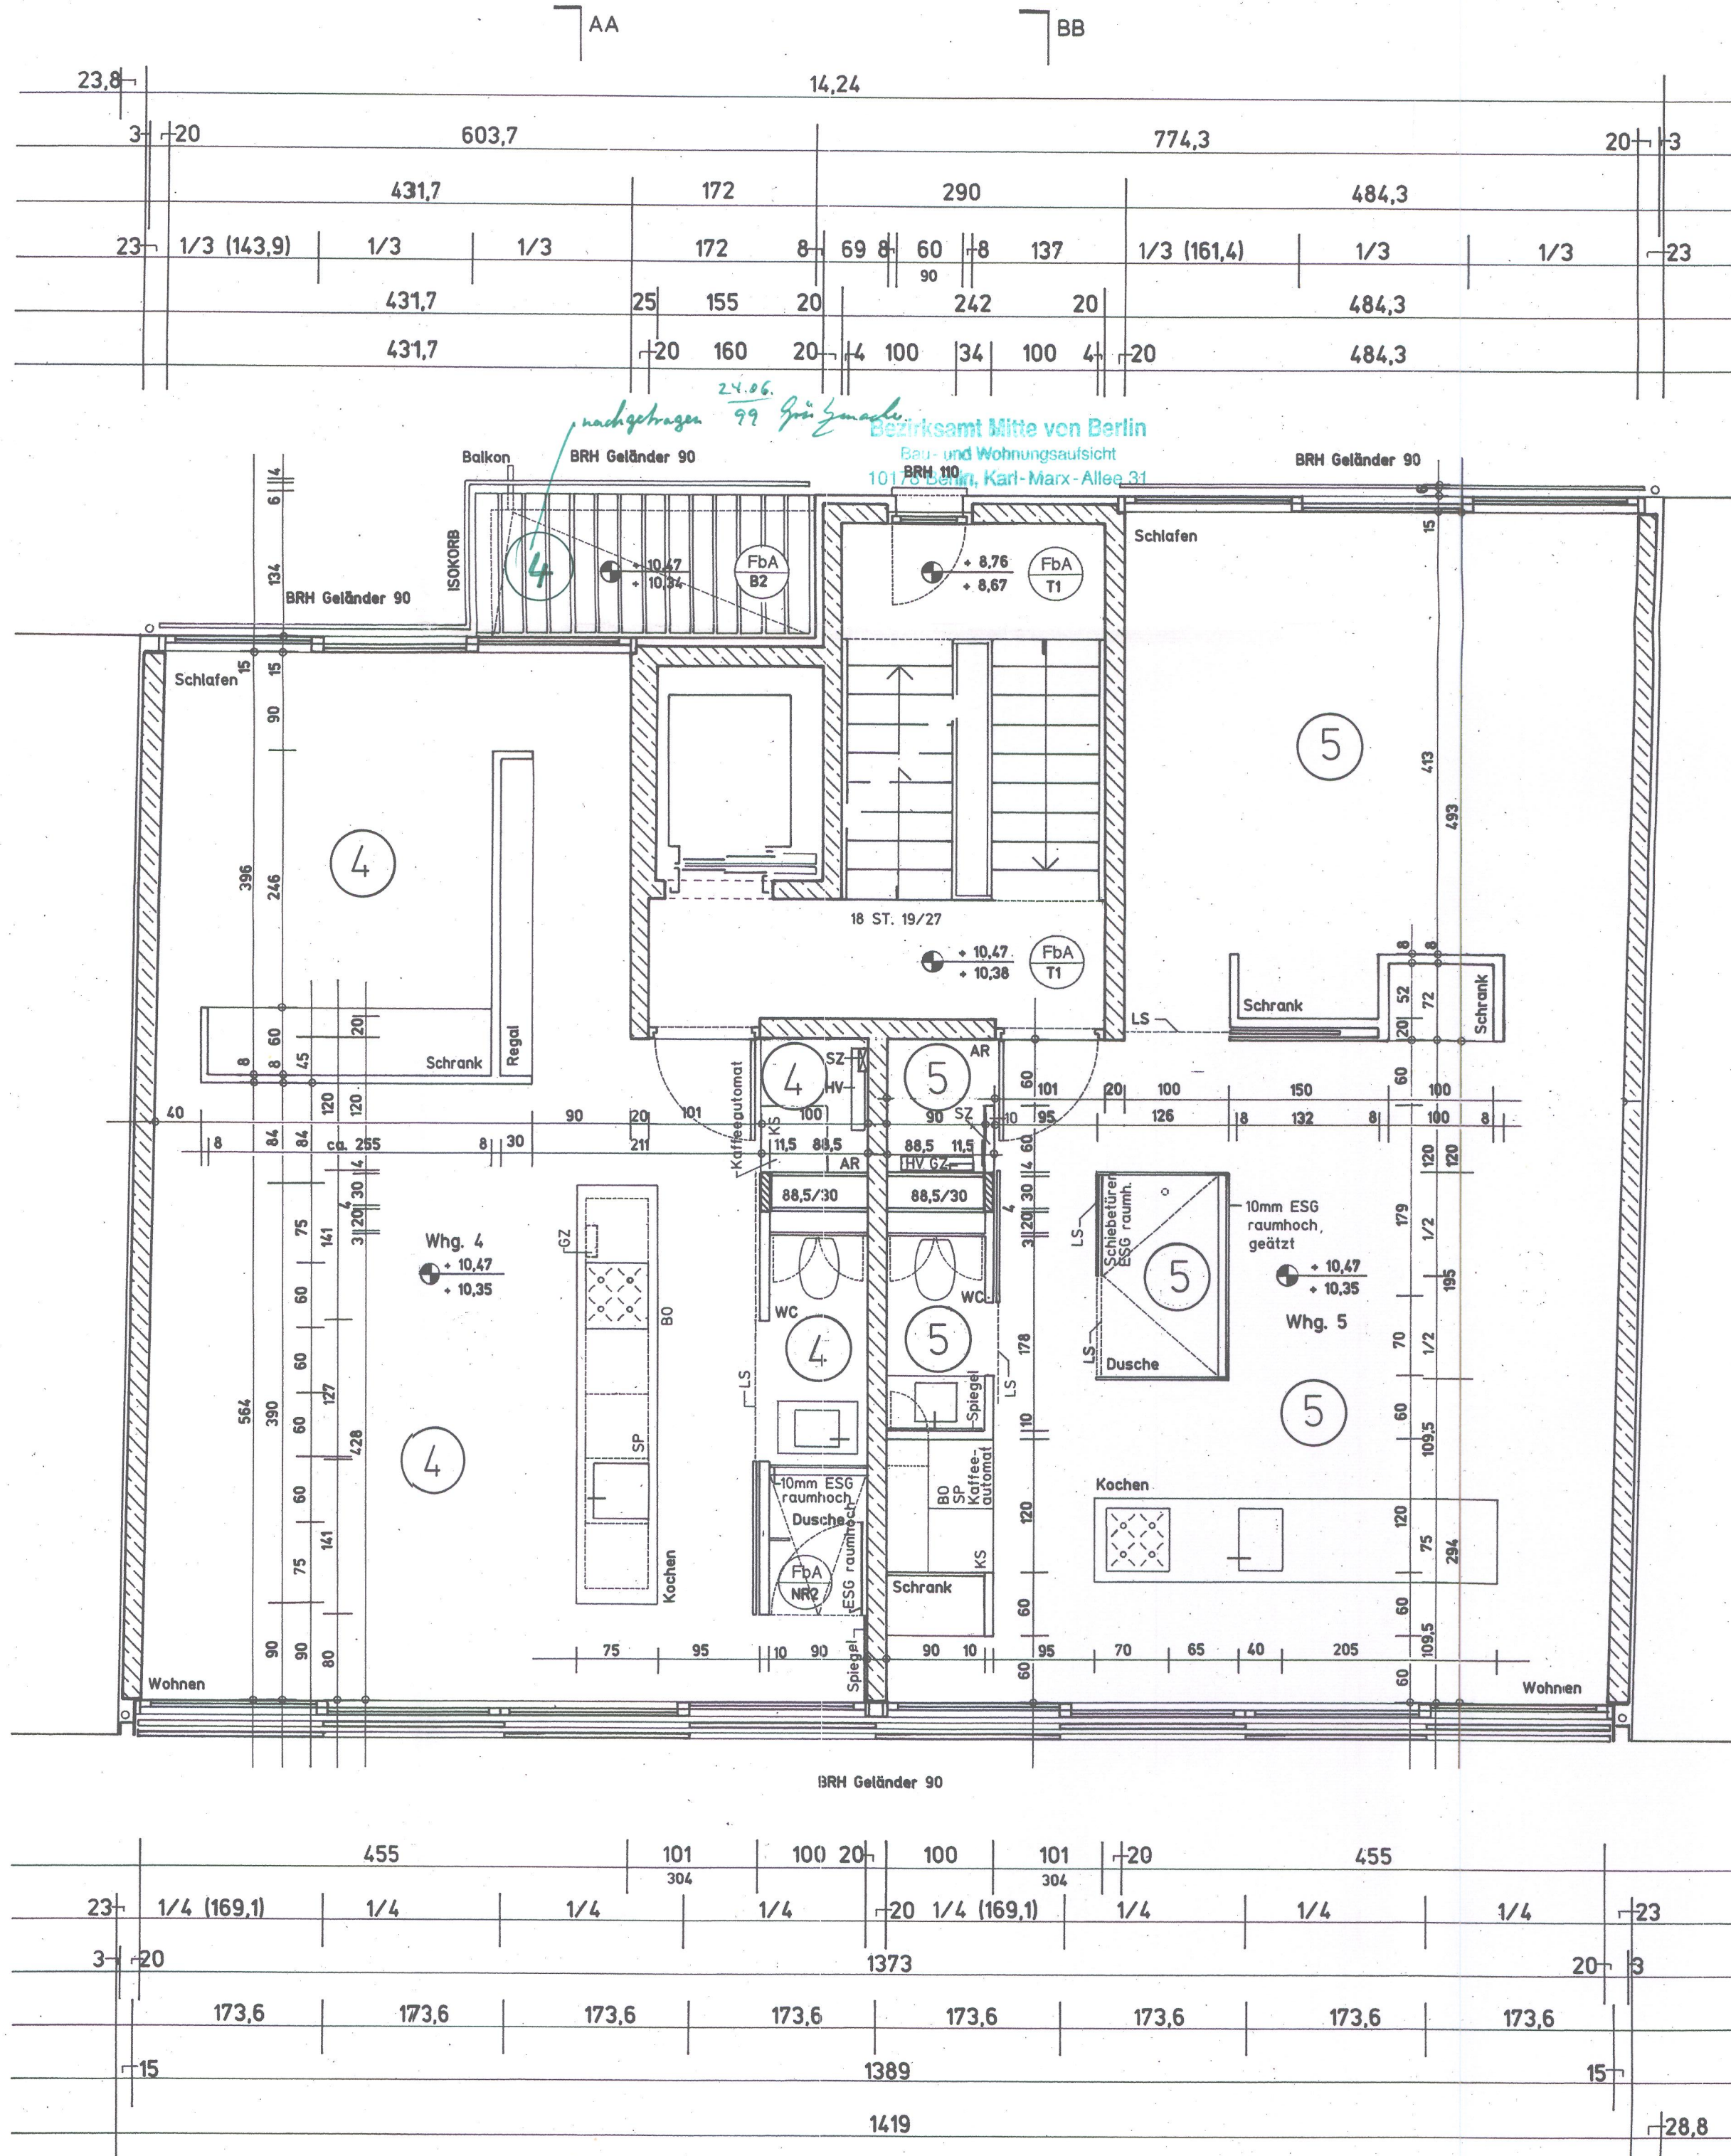


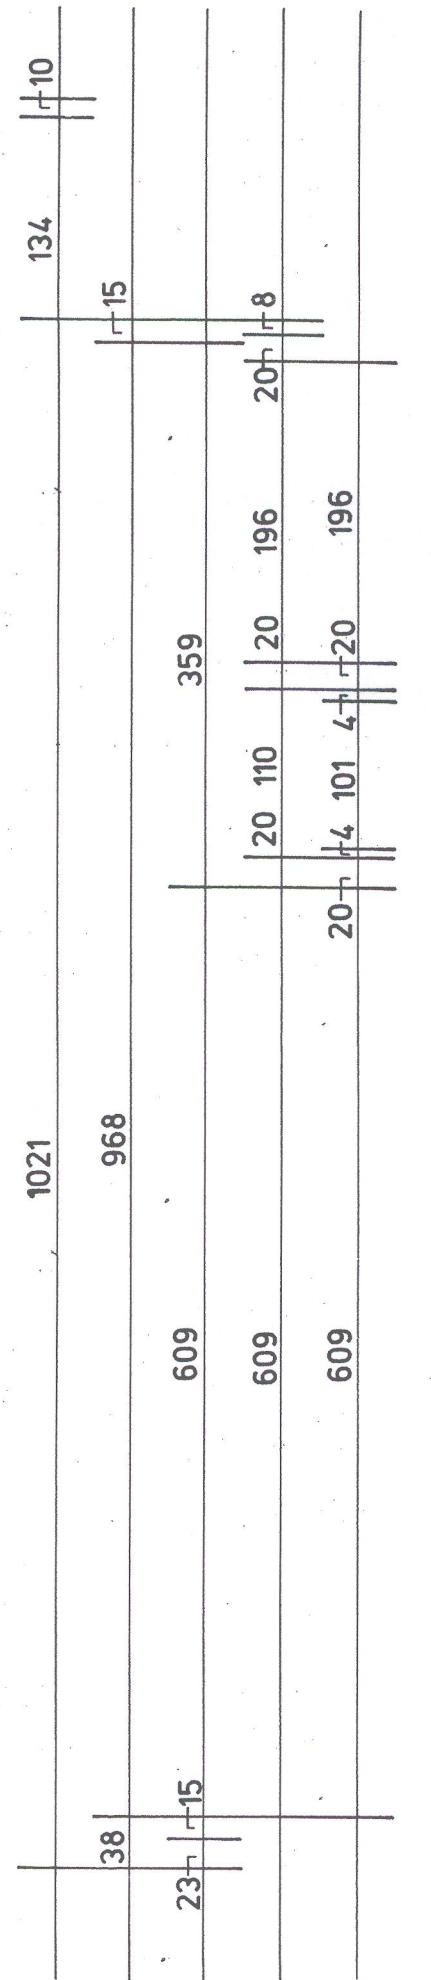

VORABZUG

Bau IV 201 / 1999 0334
Aufteilungsplan zur
Abgeschlossenheitsbescheinigung
08.04.99

Bezirksamt Mitte von Berlin
Bau- und Wohnungsaufsicht
10119 Berlin, Karl-Marx-Allee 31

Legende

Bewehrter Beton
Mauerwerk
±0,00 = 36,30 ü. NN

LS: Laufschiene (deckenbündig)
HV: Heizungsverteiler
GZ: Gaszähler
SZ: Stromzähler
SP: Spülmaschine
WM: Waschmaschine
WT: Wäschetrockner
BO: Backofen
EH: Elektroherd
GH: Gasherd
KS: Kühlschrank
GS: Gefrierschrank
AD: abgehängte Decke
FbA: Fußbodenaufbau

Dieser Plan gilt nur in Verbindung mit den statischen Konstruktionsplänen und sämtlichen Detailplänen des Architekten und der Fachingenieure, sowie Firmendetailzeichnungen mit Genehmigungsvermerk des Architekten.

Alle Maße sind vom Auftragnehmer zu prüfen, bzw. am Bau zu nehmen. Unstimmigkeiten sind der Bauleitung vor Arbeitsbeginn zu melden.

Alle Angaben über Schlütze und Durchbrüche sind vor der Ausführung vom Bauleiter zu prüfen.

Schal- und Konstruktionspläne sind nur mit dem Prüfvermerk des Architekten gültig.

Alle Maße sind, wenn nicht im Plan anders angegeben, Rohbaumaße.

Alle Höhenangaben beziehen sich auf OK Fertigfußboden.

Fensterhöhen im Treppenhaus sind Fertigmaße.

Fensterhöhen der Kellerfenster sind Rohbaumaße.

Projekt
Joachimstraße 5
10119 Berlin - Mitte

Bauherr
GfR Joachimstraße 5
vertreten durch
Abcarius & Burns Architekten

Lausitzer Straße 10
10999 Berlin
Tel: 030 - 612 19 55
Fax: 030 - 612 17 96

Planung
Abcarius & Burns Architekten

Lausitzer Straße 10
10999 Berlin
Tel: 030 - 612 19 55
Fax: 030 - 612 17 96

Bauleitung
AGB - Beratende Ingenieure für Bauwesen GmbH

Salzhofer 13/14
10587 Berlin
Tel: 030 - 39 99 29 - 0
Fax: 030 - 39 99 29 - 83

Änderungen

Datum	Änderung	gez

Bauphase
Ausführungsplanung
Aufteilungsplan
Titel
Grundriss 3. OG

Datum	Maßstab	Plannummer
16.11.1998	1:50	A 05.0