


12 + 12

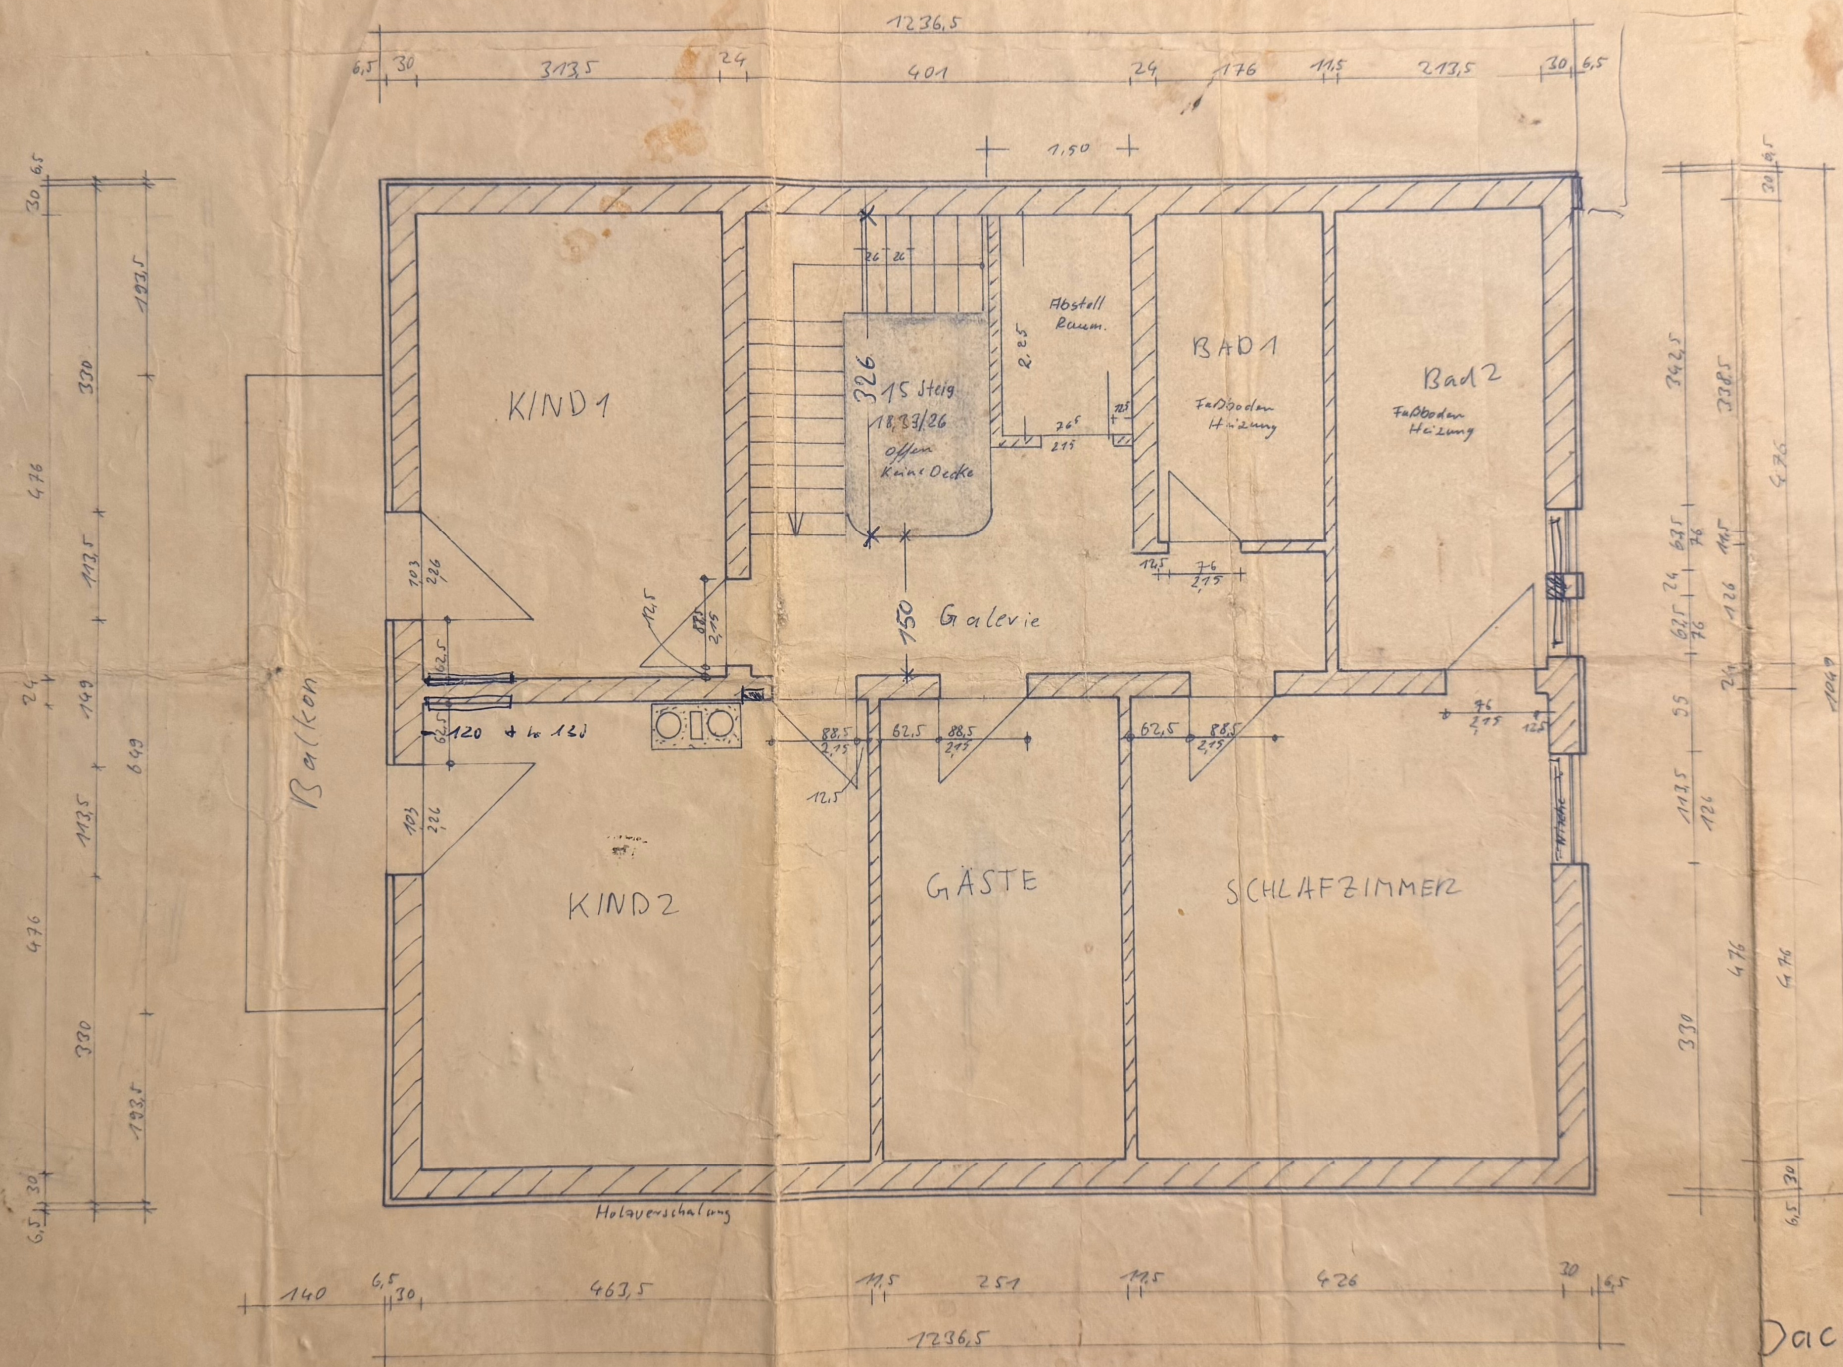

Dachgeschoss
Schwippl 1:50