


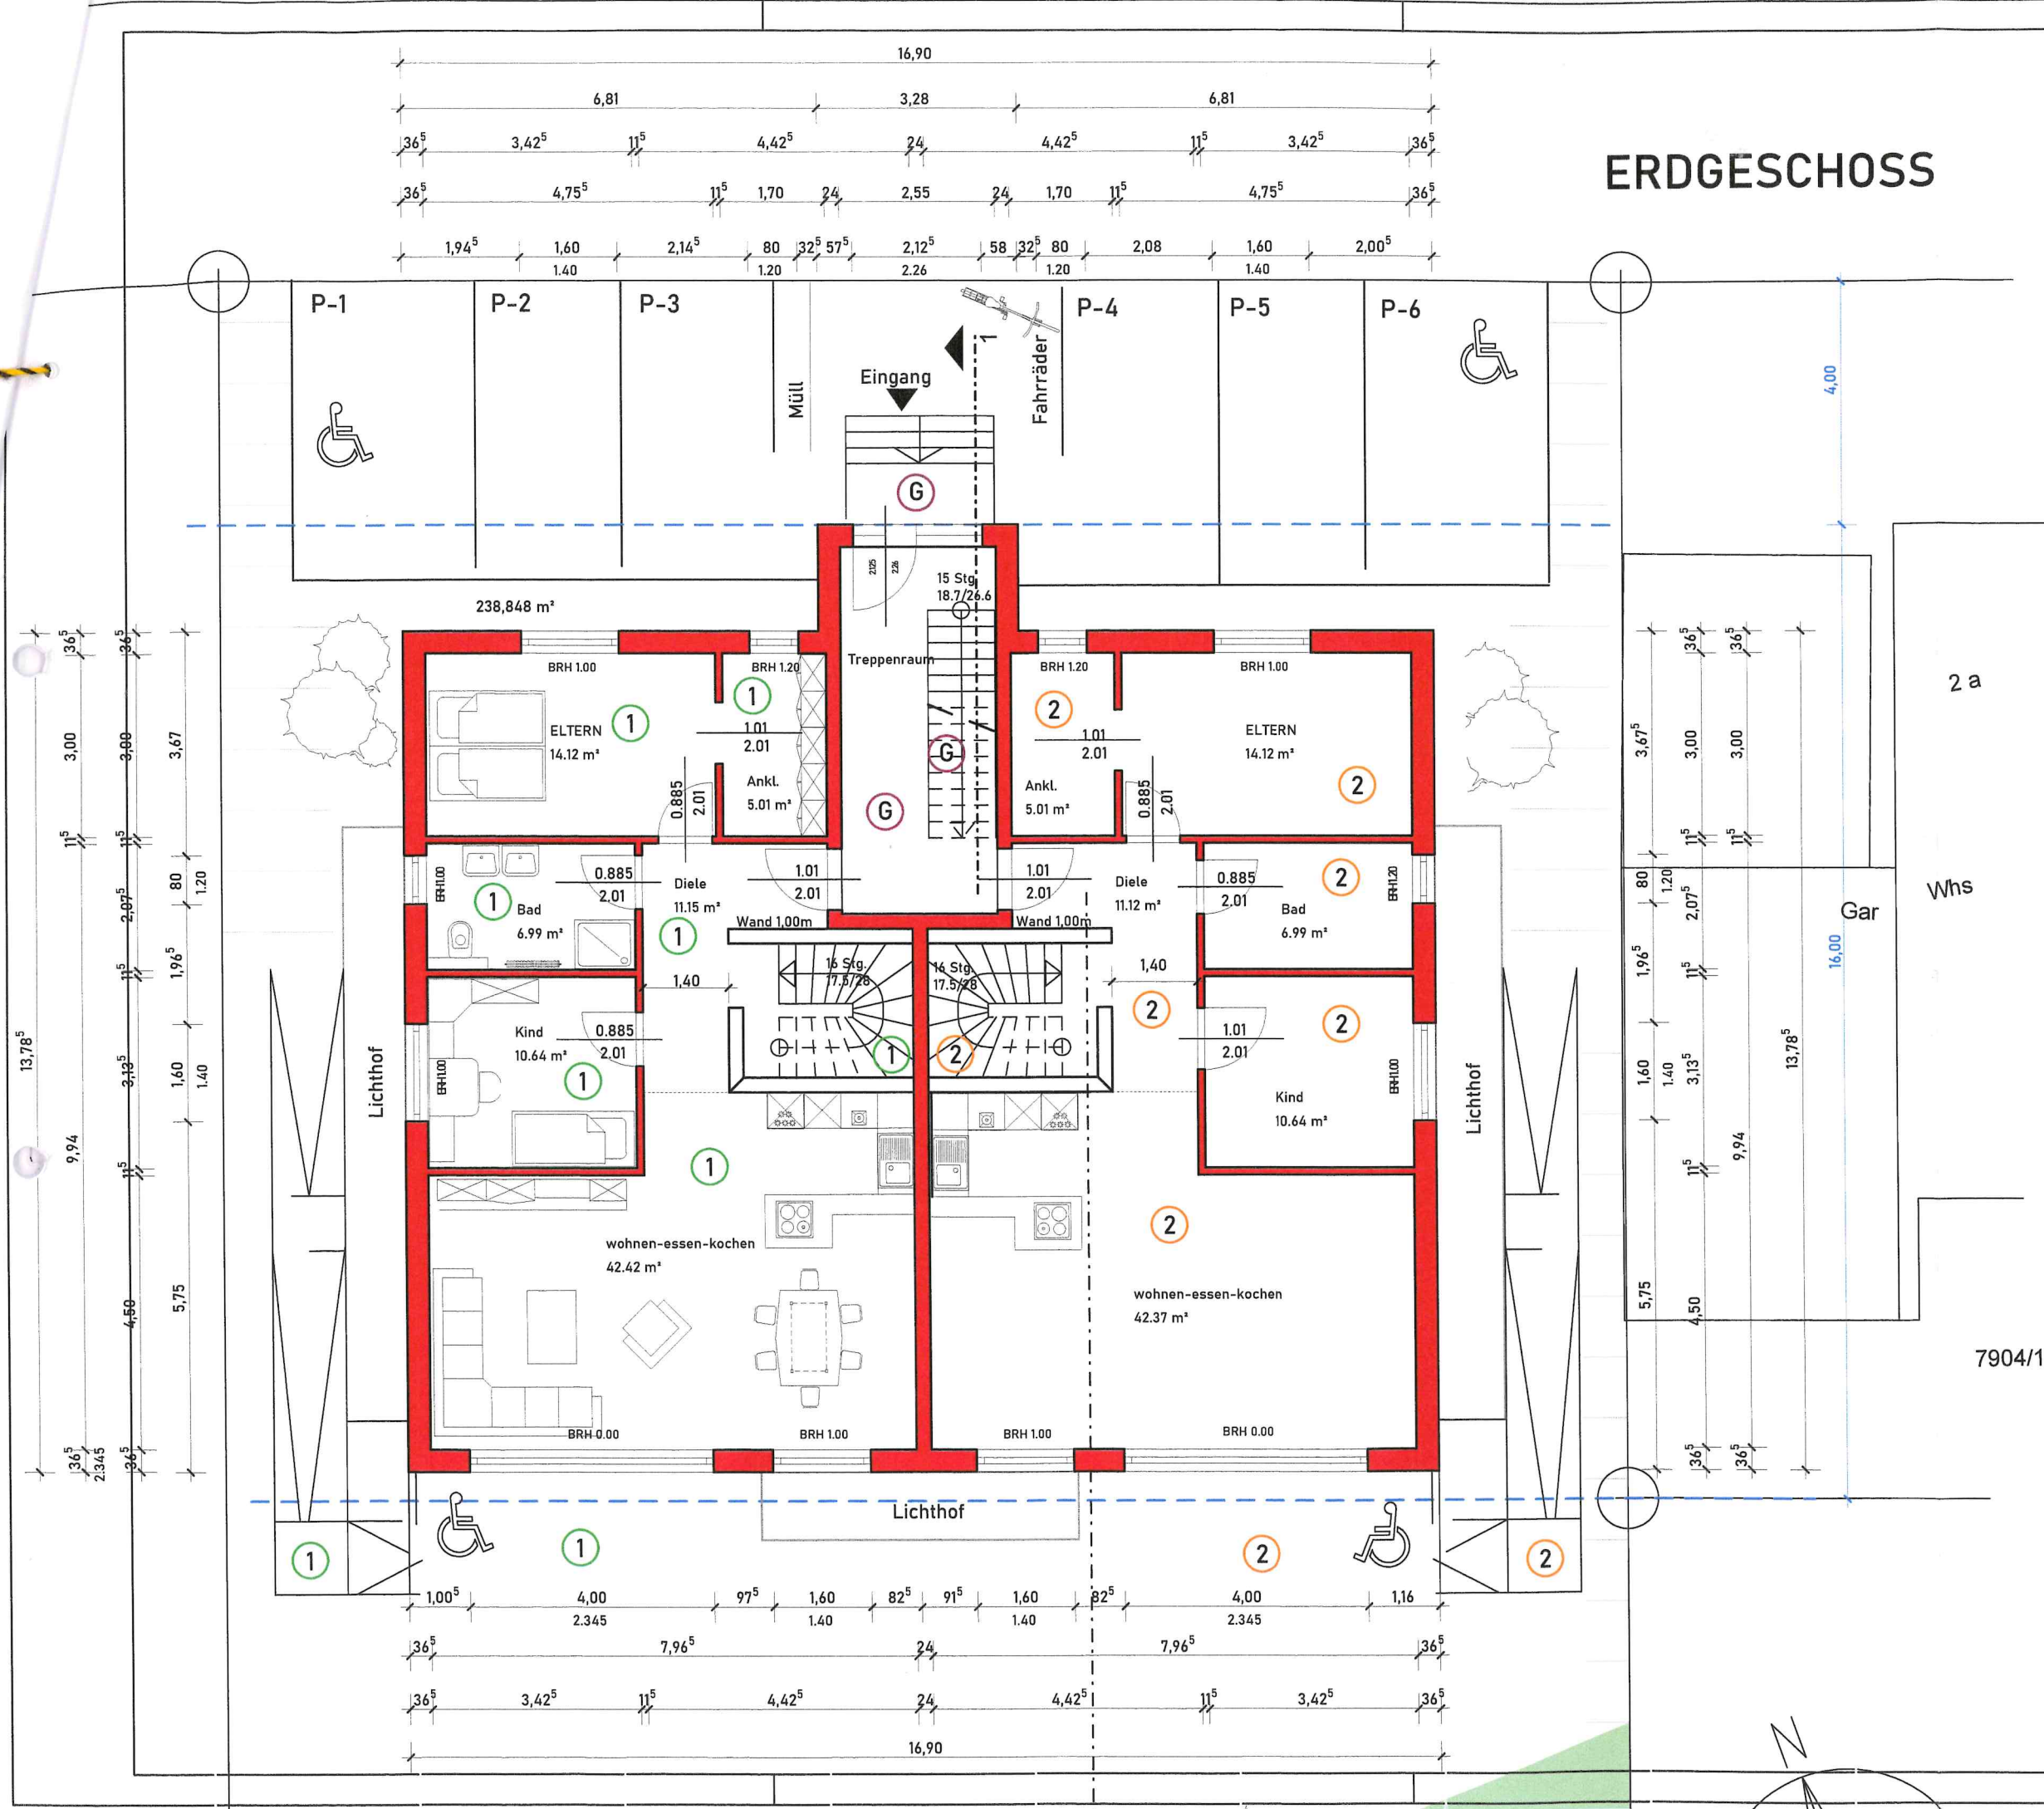

ERDGESCHOSS

Bruchstücker 91-93
76661 Philippsburg
tel. 07256 808 75 02
fax 07256 808 75 00

Architekturbüro
CH



Architektin Nurdan Neser
Kammergruppe Karlsruhe
Mitgliedsnummer: 068971

I. A. A. Henon
Legende:

- 1 2 3 4
- Wohnungen
- G Gemeinsam

Bauherr:

BB Bau & Handel GmbH
Am Hasenbiel 24
76297 Stutensee

BAUVORHABEN:
Neubau eines Mehrfamilienhauses
Georg - Urban-Str.2
76297 Stutensee
Flurstück 7903

BAUANTRAG 2022
§ 51 Kenntnissgabeverfahren


GRUNDRISS EG

BLATT 1 M1/100

Datum 2022

Antrag auf Abgeschlossenheit

7904/1

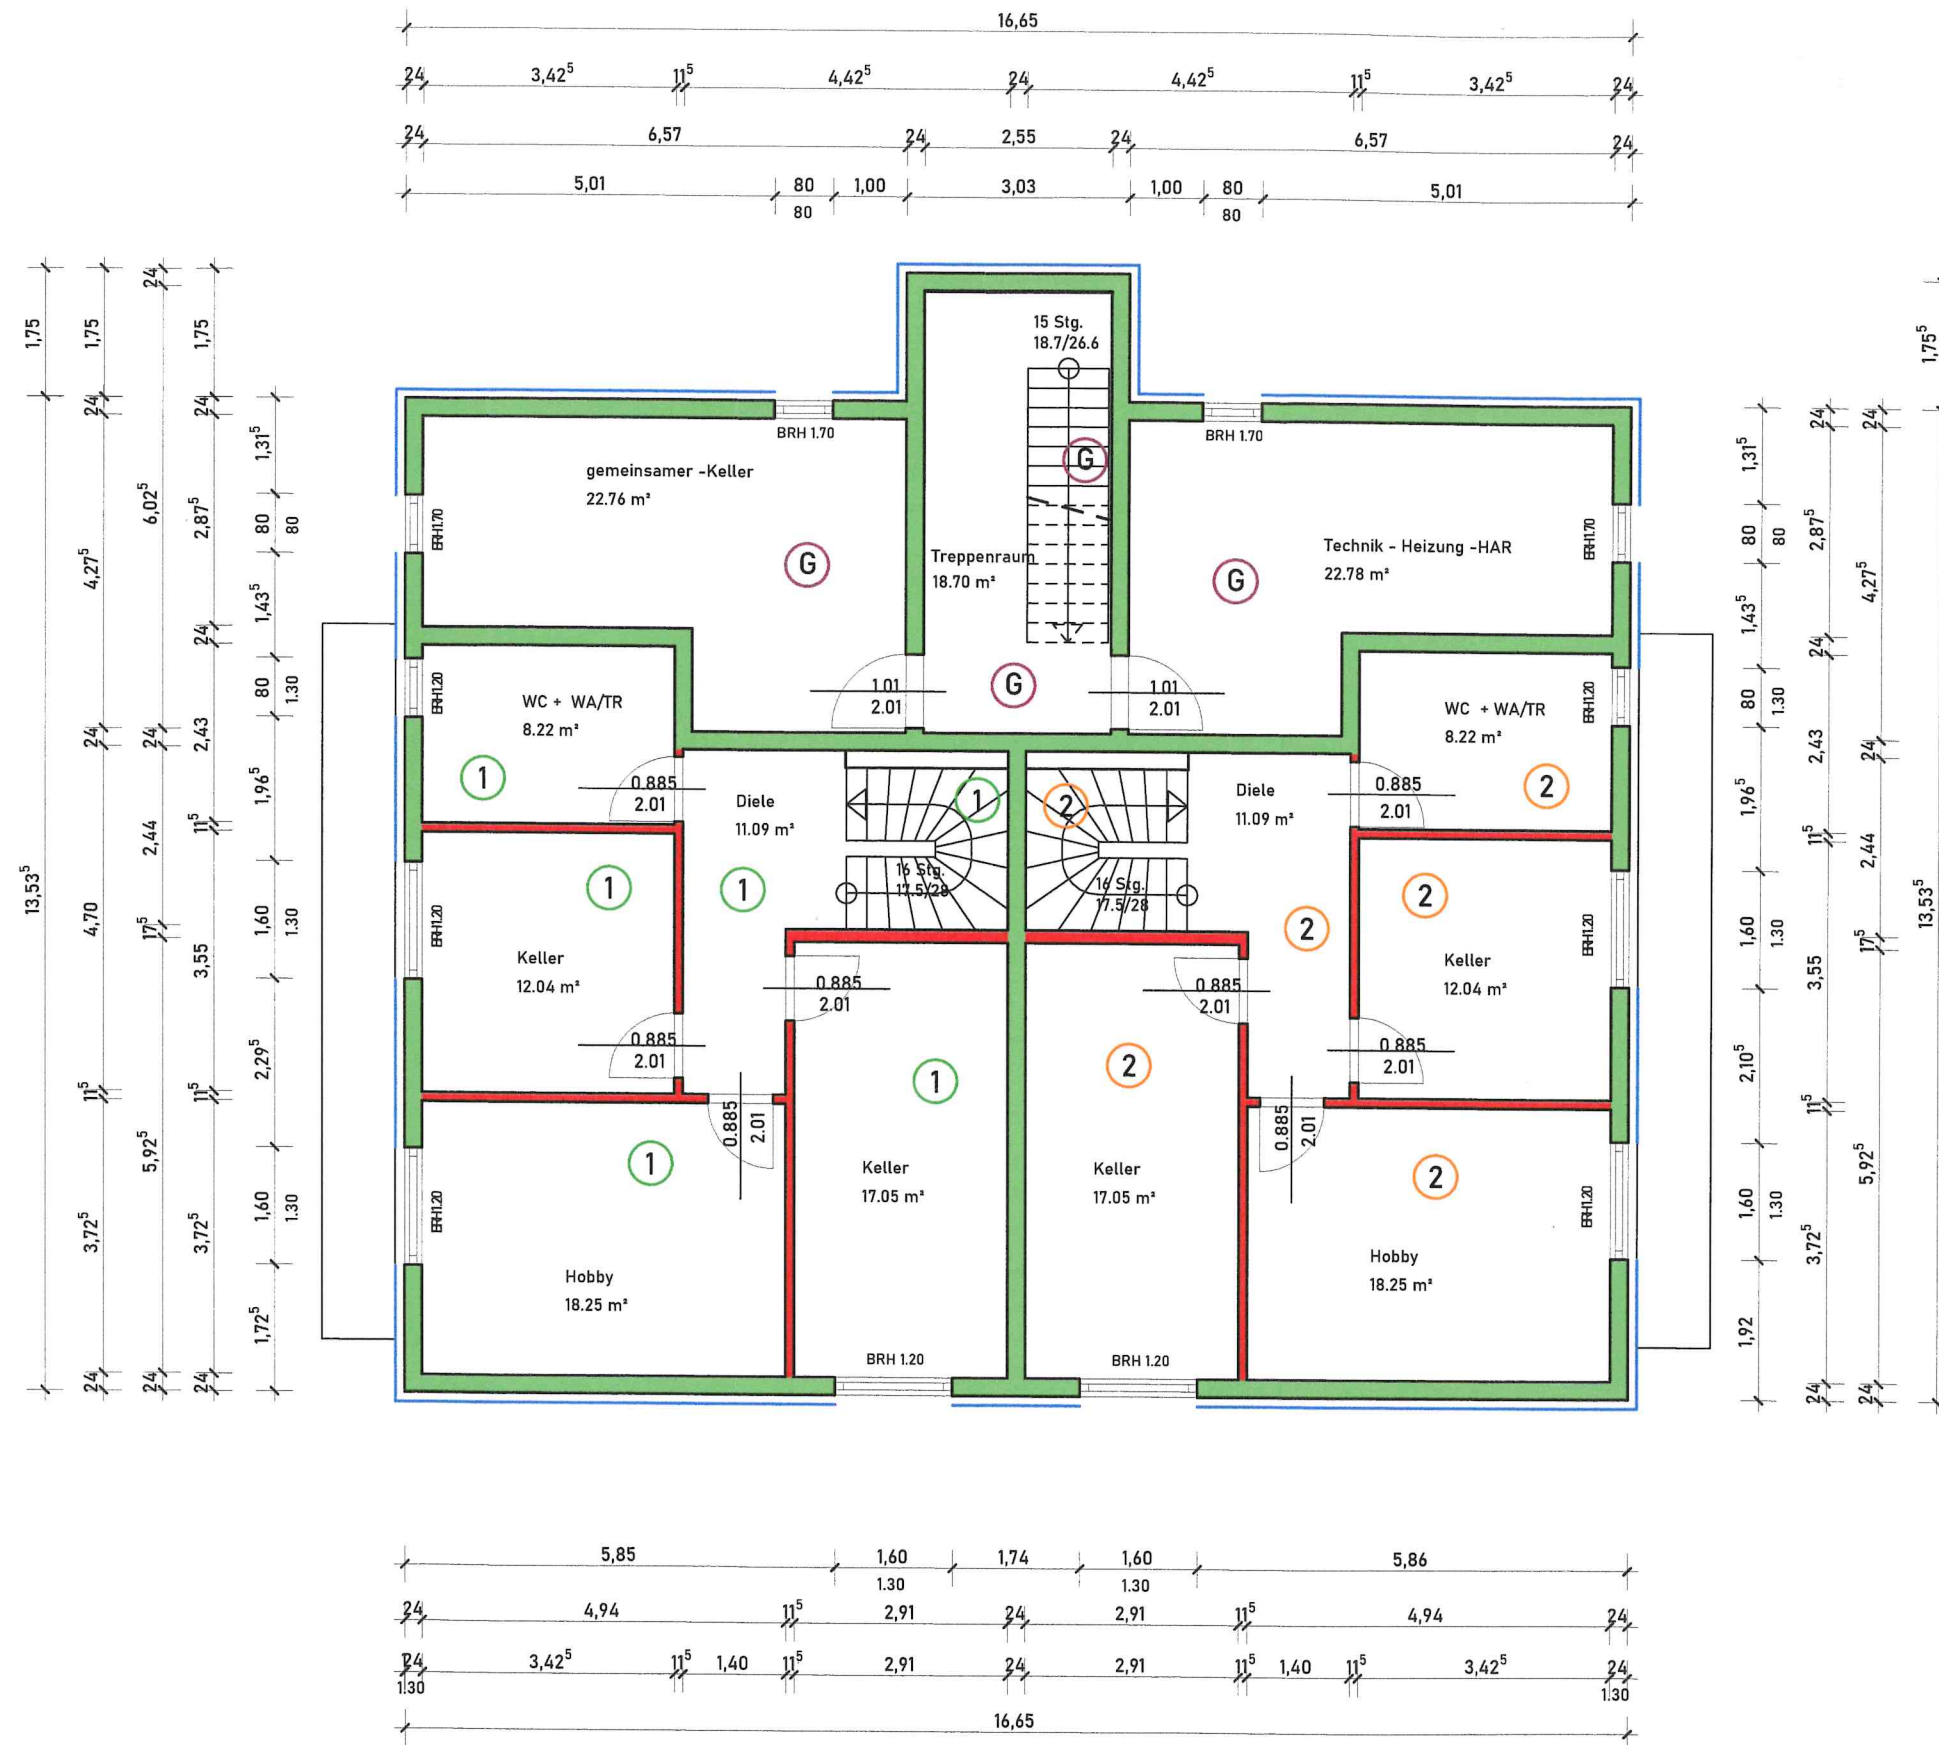

UNTERGESCHOSS (Keller)

Bruchstücker 91-93
76661 Philippsburg
tel. 07256 808 75 02
fax 07256 808 75 00

Architekturbüro
CH



Architektin Nurdan Naser
Kammergruppe Karlsruhe
Mitgliedsnummer: 068971

I. A. A. Henon
Legende:

1 2 3 4

Wohnungen

G

Gemeinsam

Bauherr:

BB Bau & Handel GmbH
Am Hasenbiel 24
76297 Stutensee

BAUVORHABEN:
Neubau eines Mehrfamilienhauses
Georg - Urban-Str.2
76297 Stutensee
Flurstück 7903

BAUANTRAG 2022
§ 51 Kenntnisgabeverfahren

GRUNDRISS KG

BLATT 2 M1/100

10.05
Datum 21.12.2022

Antrag auf Abgeschlossenheit

tel. 07256 808 75 02
fax 07256 808 75 00

CH  Architekturbüro



Arhitektin Nurdan Neser

Kammergruppe Karlsruhe
Mitgliedsnummer: 068971

E gende: *Heron*

1 2 3 4

Wohnungen

G

Gemeinsam

Bauherr:

BB Bau & Handel GmbH
Am Hasenbiel 24
76297 Stutensee

BAUVORHABEN:
Neubau eines Mehrfamilienhauses
Georg - Urban-Str.2
76297 Stutensee
Flurstück 7903

BAUANTRAG 2022
§ 51 Kenntnisgabeverfahren

GRUNDRISSE

M1/100

BLATT 3 72.05.2022

DACHGESCHOSS



Antrag auf Abgeschlossenheit