

■ **August-Bebel-Straße 51**

projekt
Werdau

■ Genehmigungsplangung

planinhalt
Ansicht
August-Bebel-Straße
M 1:100

■ **GOLZ Immobilien**

bauherr
Mozartstraße 1, 04107 Leipzig

■ **homuth+trappe architekten**

architekt
LEIPZIG · BERLIN · MÜNCHEN

Prinz-Eugen-Straße 38, 04277 Leipzig


fon 0341 / 5 80 11 80

fax 0341 / 5 80 11 88

e-mail: leipzig@homuth-architekten.de

bearbeiter: ab

Leipzig, den 03. April 2023

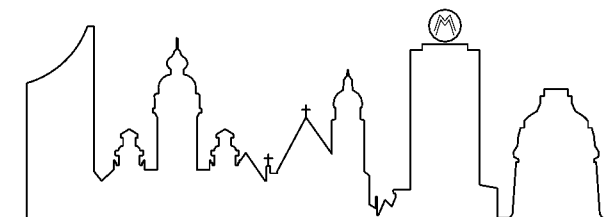

projekt **August-Bebel-Straße 51**
Werdau

planinhalt Genehmigungsbau
Ansicht
Pestalozzistraße
M 1:100

bauherr **GOLZ Immobilien**
Mozartstraße 1, 04107 Leipzig

architekt **homuth+trappe architekten**
LEIPZIG · BERLIN · MÜNCHEN
Prinz-Eugen-Straße 38, 04277 Leipzig
fon 0341 / 5 80 11 80
fax 0341 / 5 80 11 88

e-mail: leipzig@homuth-architekten.de
bearbeiter: ab

Leipzig, den 03. April 2023



■ **August-Bebel-Straße 51**
Werdau



■ Genehmigungsplangung
Schnitt A - A
Nordansicht Hof
M 1:100

■ **GOLZ Immobilien**
Mozartstraße 1, 04107 Leipzig

■ **homuth+trappe architekten**
LEIPZIG · BERLIN · MÜNCHEN
Prinz-Eugen-Straße 38, 04277 Leipzig
fon 0341 / 5 80 11 80
fax 0341 / 5 80 11 88

e-mail: leipzig@homuth-architekten.de
bearbeiter: ab

Leipzig, den 03. April 2023

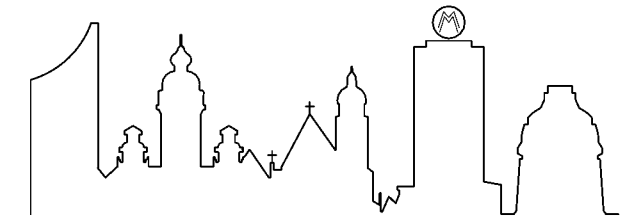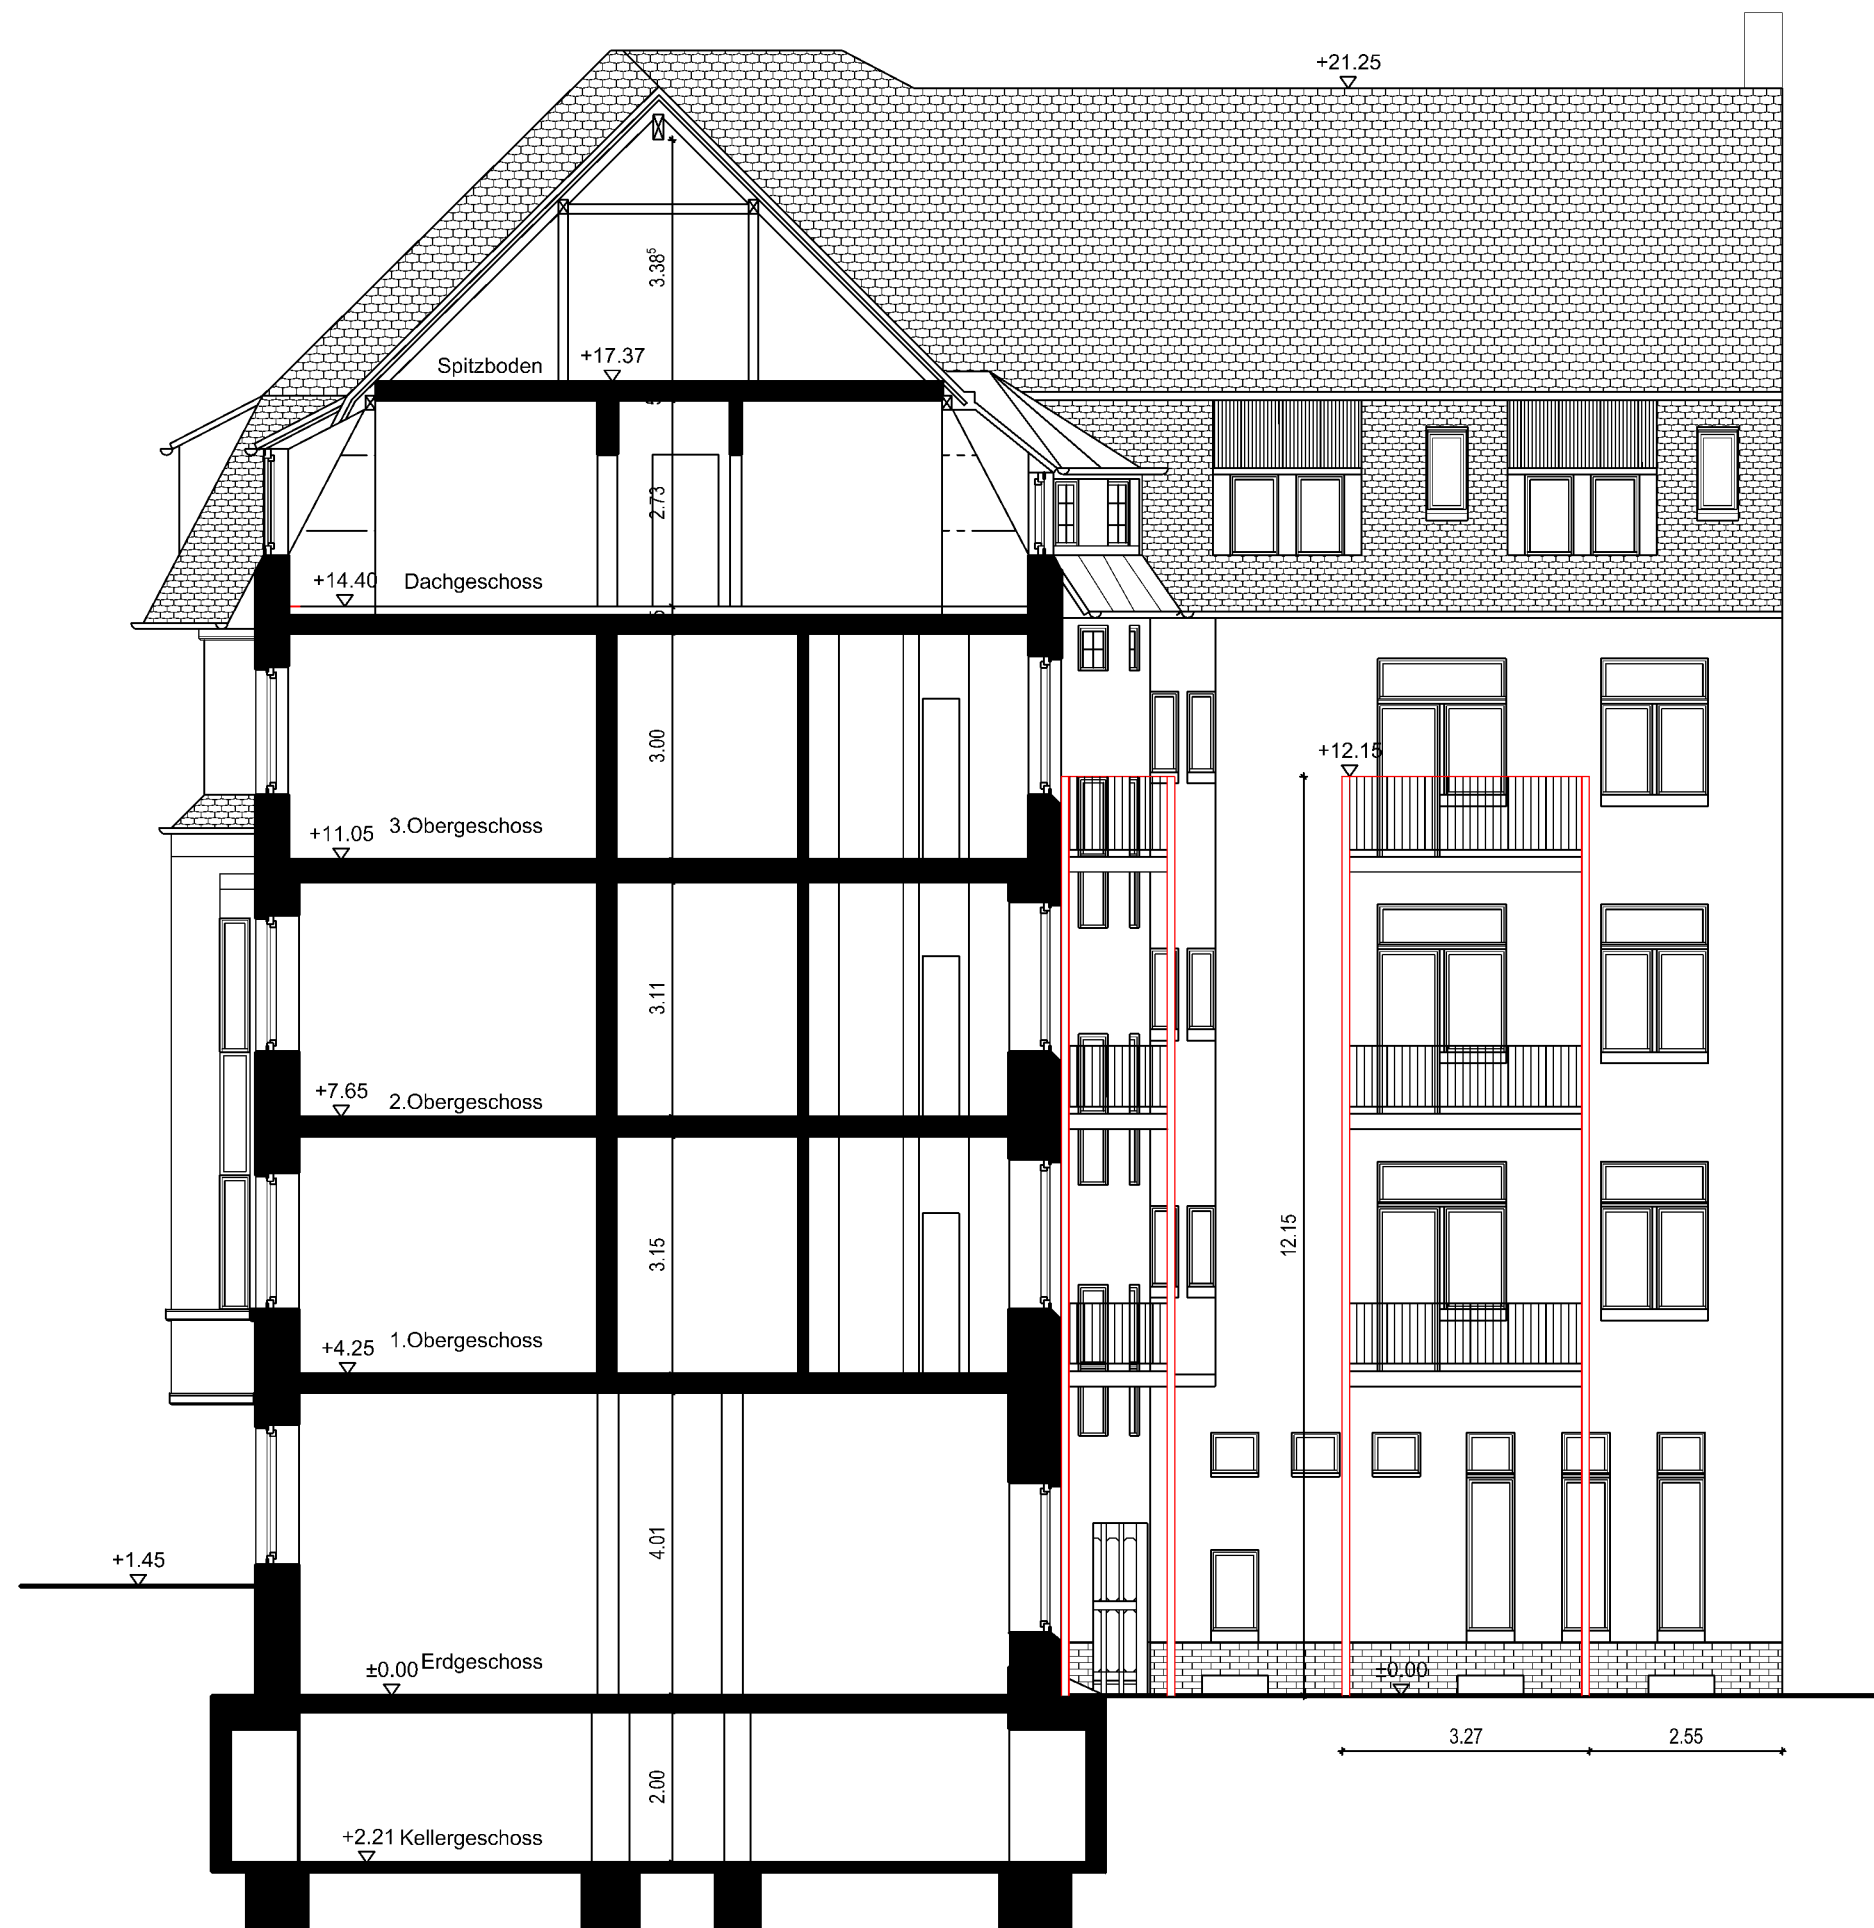

■ **August-Bebel-Straße 51**
 projekt Werdau



■ Genehmigungsplangung
 planinhalt Schnitt B - B
 Ostansicht Hof
 M 1:100

■ **GOLZ Immobilien**
 bauherr Mozartstraße 1, 04107 Leipzig

■ **homuth+trappe architekten**
 LEIPZIG · BERLIN · MÜNCHEN
 Prinz-Eugen-Straße 38, 04277 Leipzig
 fon 0341 / 5 80 11 80
 fax 0341 / 5 80 11 88

e-mail: leipzig@homuth-architekten.de
 bearbeiter: ab

Leipzig, den 03. April 2023

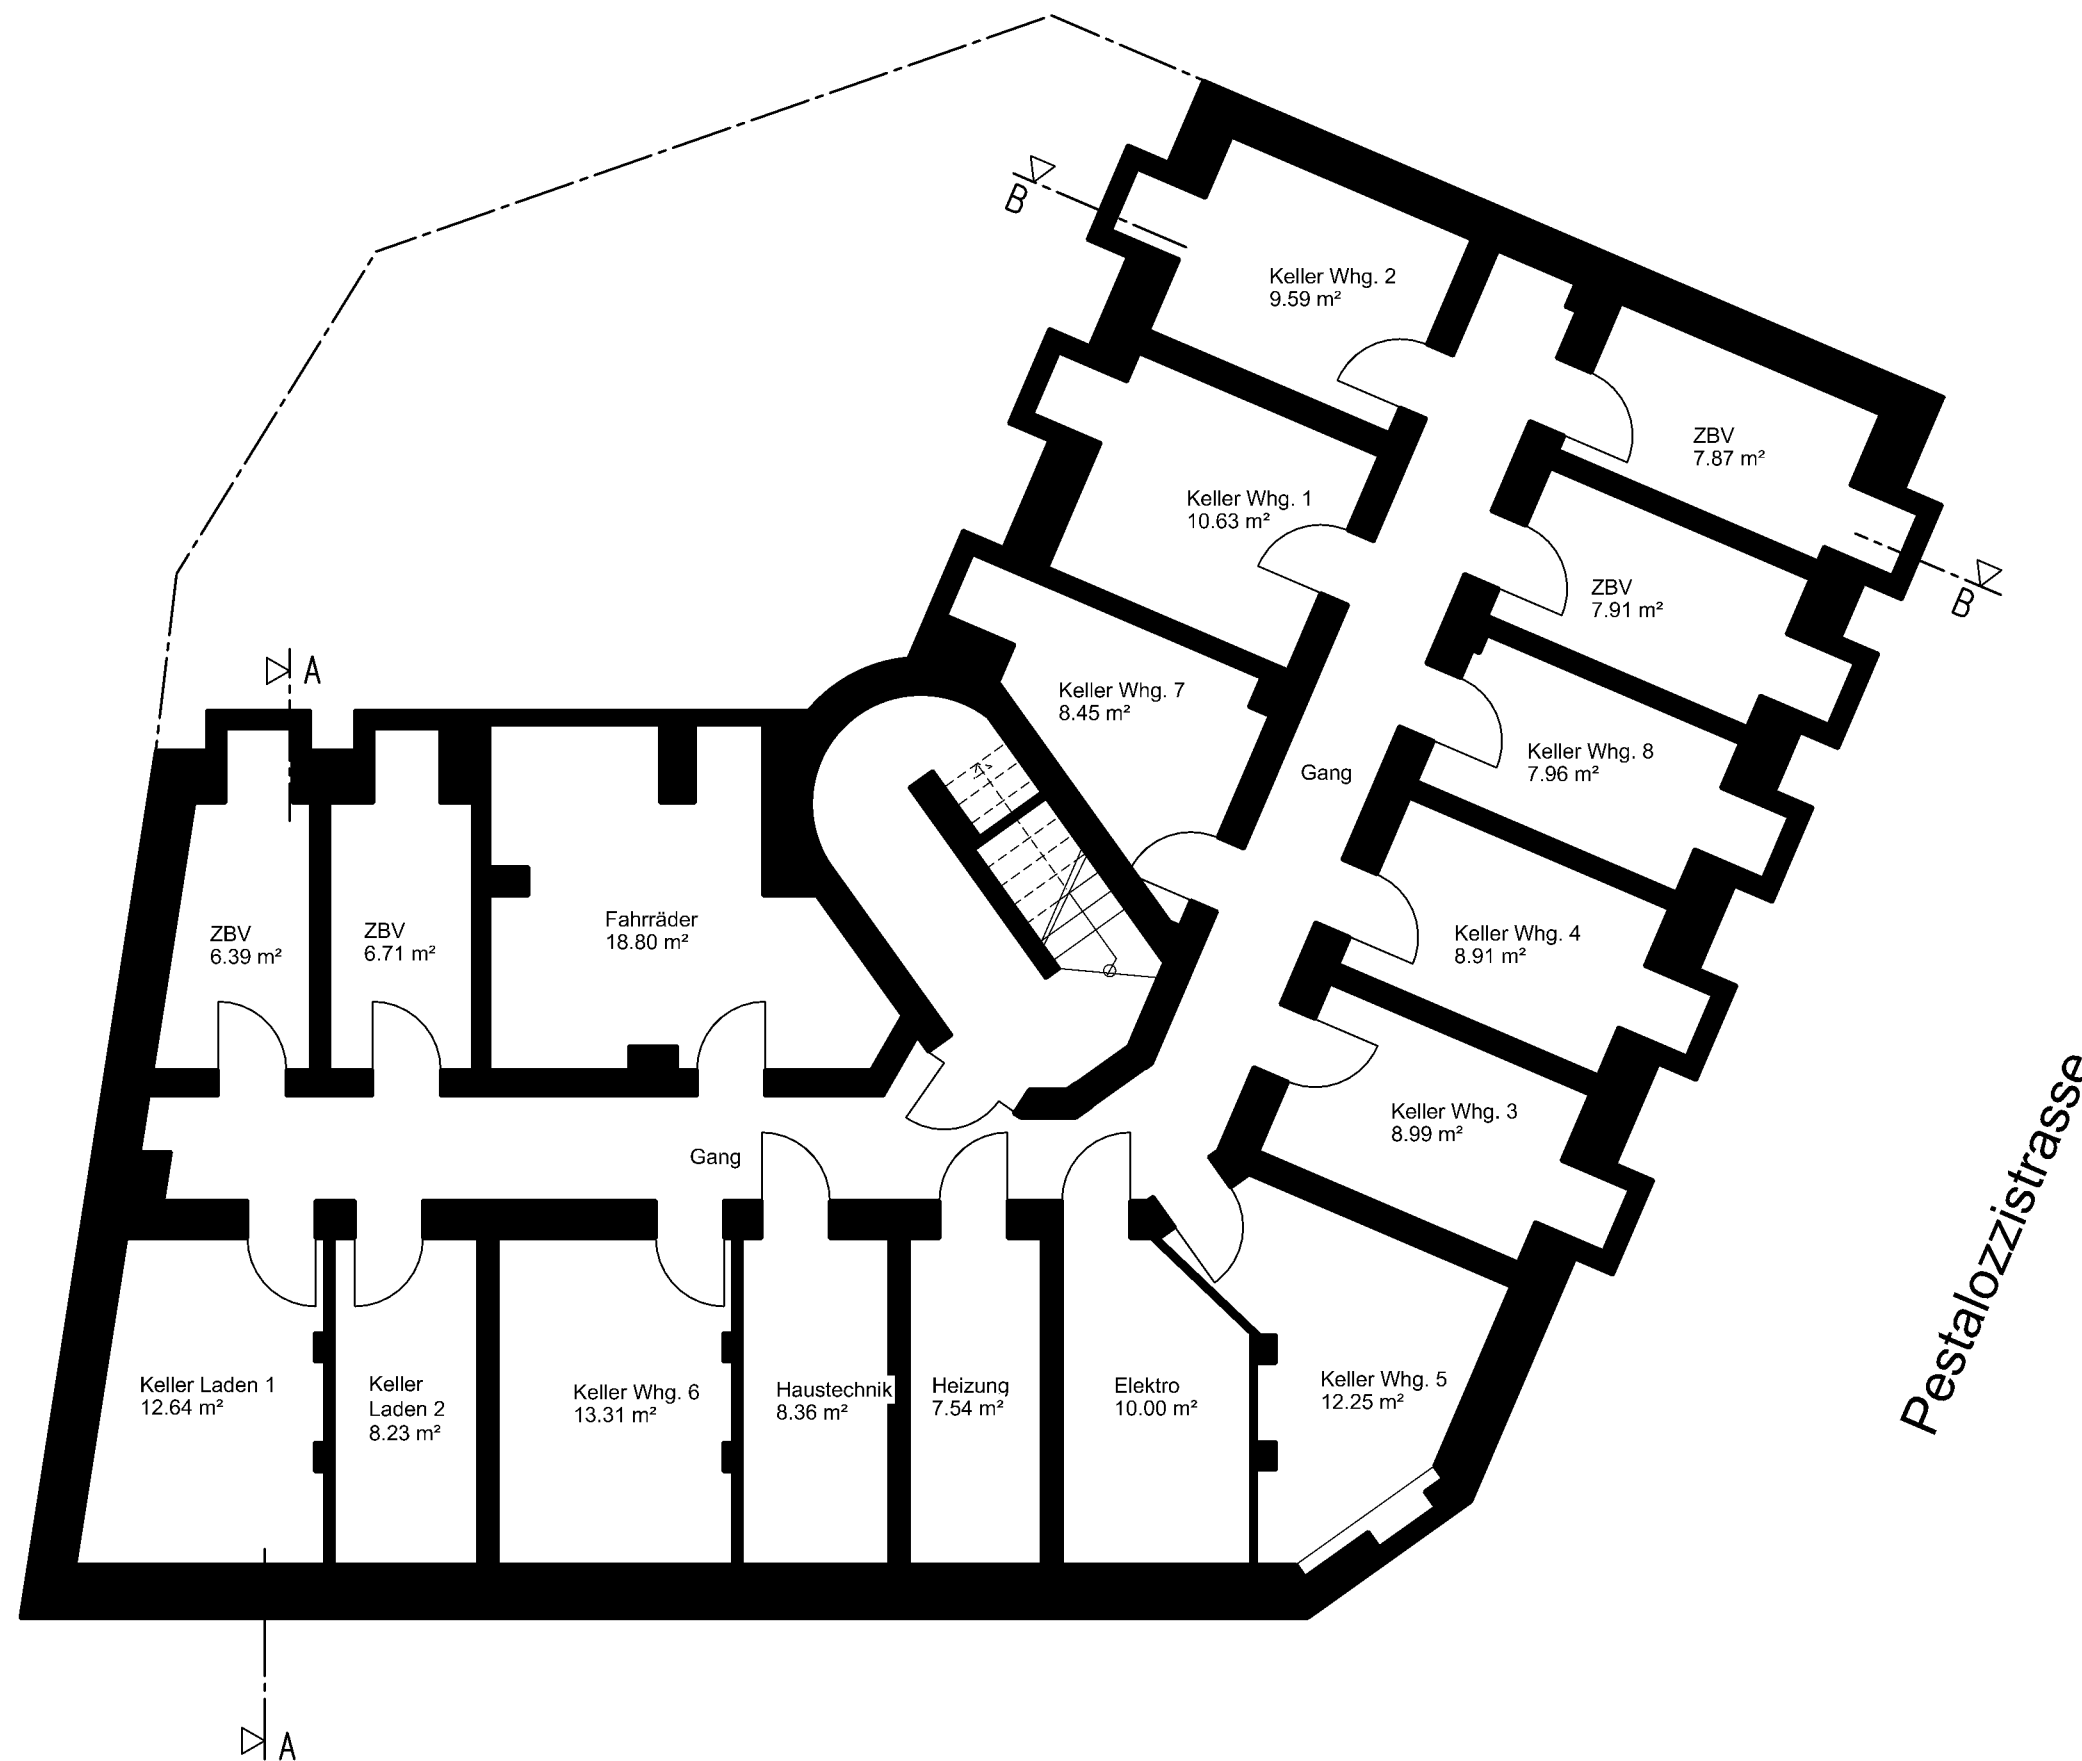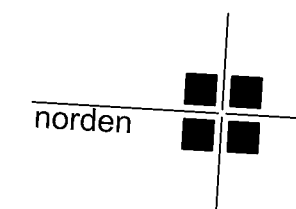

■ **August-Bebel-Straße 51**
projekt Werdau

■ Genehmigungsinhalt
planinhalt Grundriss Kellergeschoss
M 1:100




■ **GOLZ Immobilien**
bauherr Mozartstraße 1, 04107 Leipzig

■ **homuth+trappe architekten**
LEIPZIG · BERLIN · MÜNCHEN
architekt Prinz-Eugen-Straße 38, 04277 Leipzig
fon 0341 / 5 80 11 80
fax 0341 / 5 80 11 88

e-mail: leipzig@homuth-architekten.de
bearbeiter: ab

Leipzig, den 03. April 2023

August - Bebel - Strasse

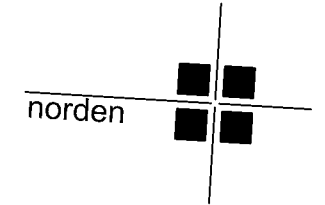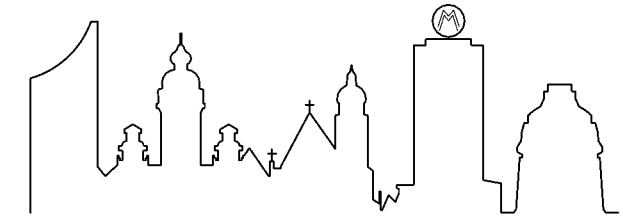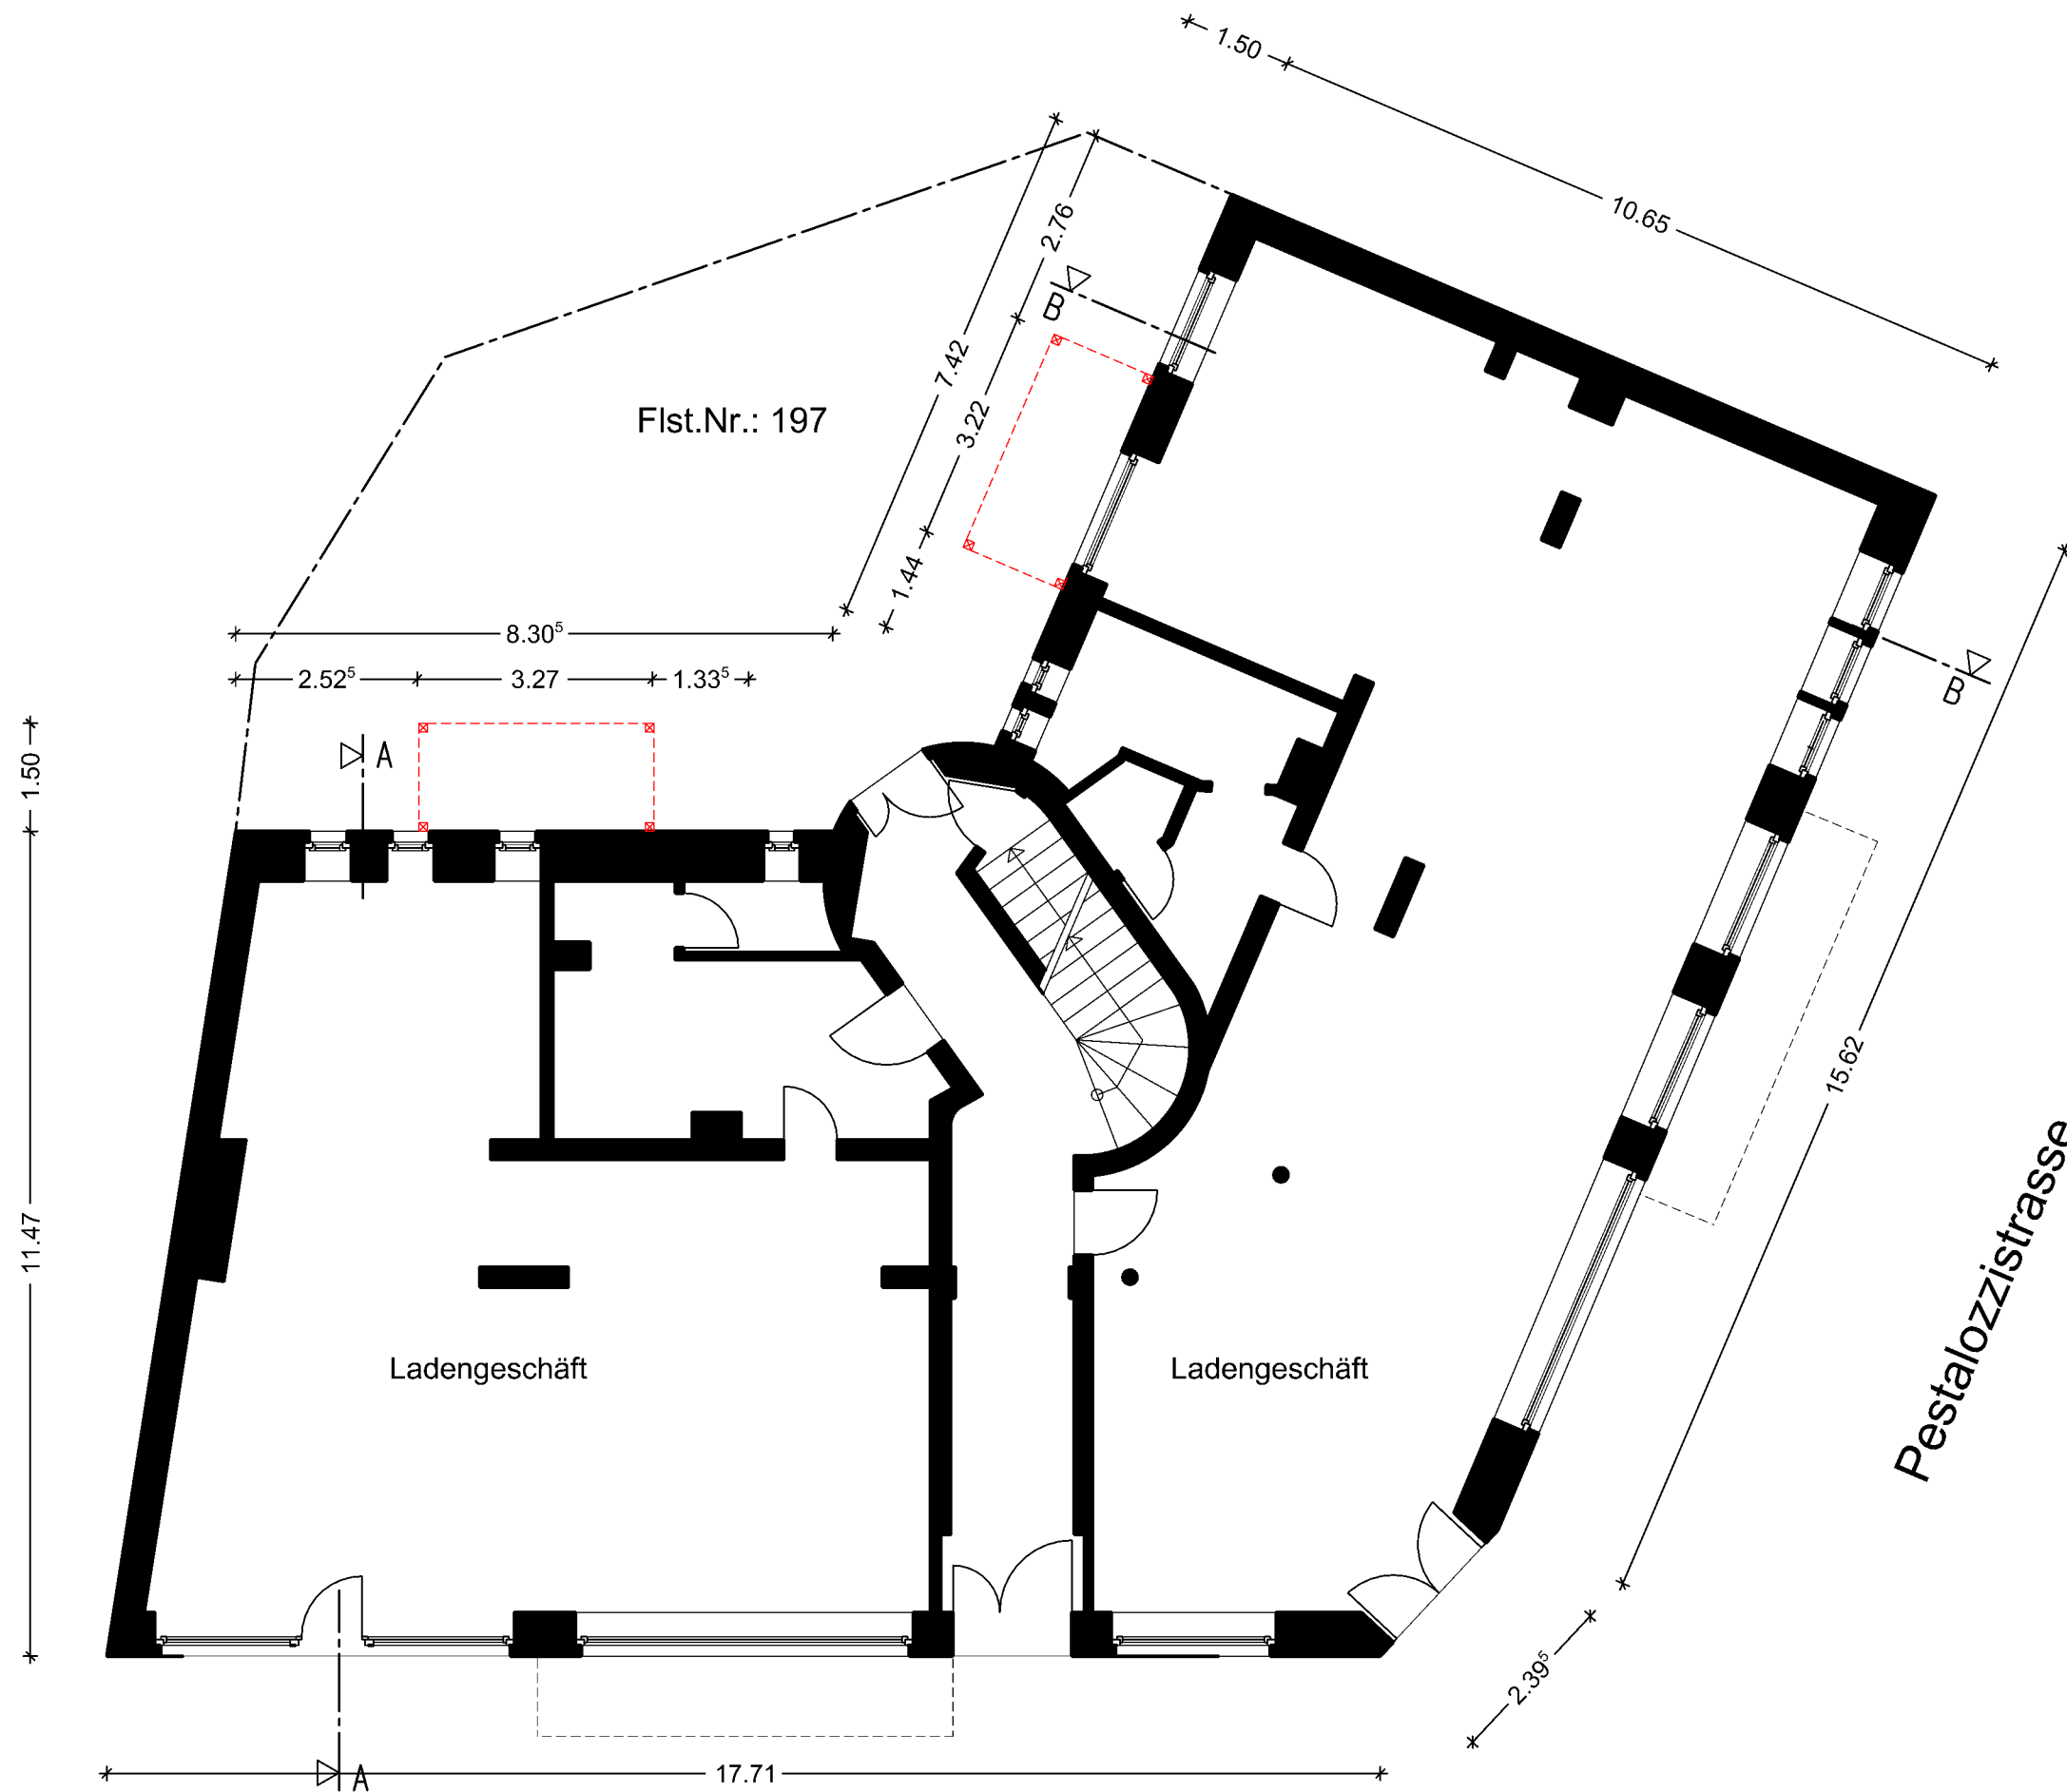

■ **August-Bebel-Straße 51**
projekt
Werdau

■ Genehmigungsplangung
planinhalt
Grundriss Erdgeschoss
M 1:100



■ **GOLZ Immobilien**
bauherr
Mozartstraße 1, 04107 Leipzig

■ **homuth+trappe architekten**
architekt
LEIPZIG · BERLIN · MÜNCHEN
Prinz-Eugen-Straße 38, 04277 Leipzig
fon 0341 / 5 80 11 80
fax 0341 / 5 80 11 88

e-mail: leipzig@homuth-architekten.de
bearbeiter: ab

Leipzig, den 03. April 2023

August - Bebel - Strasse

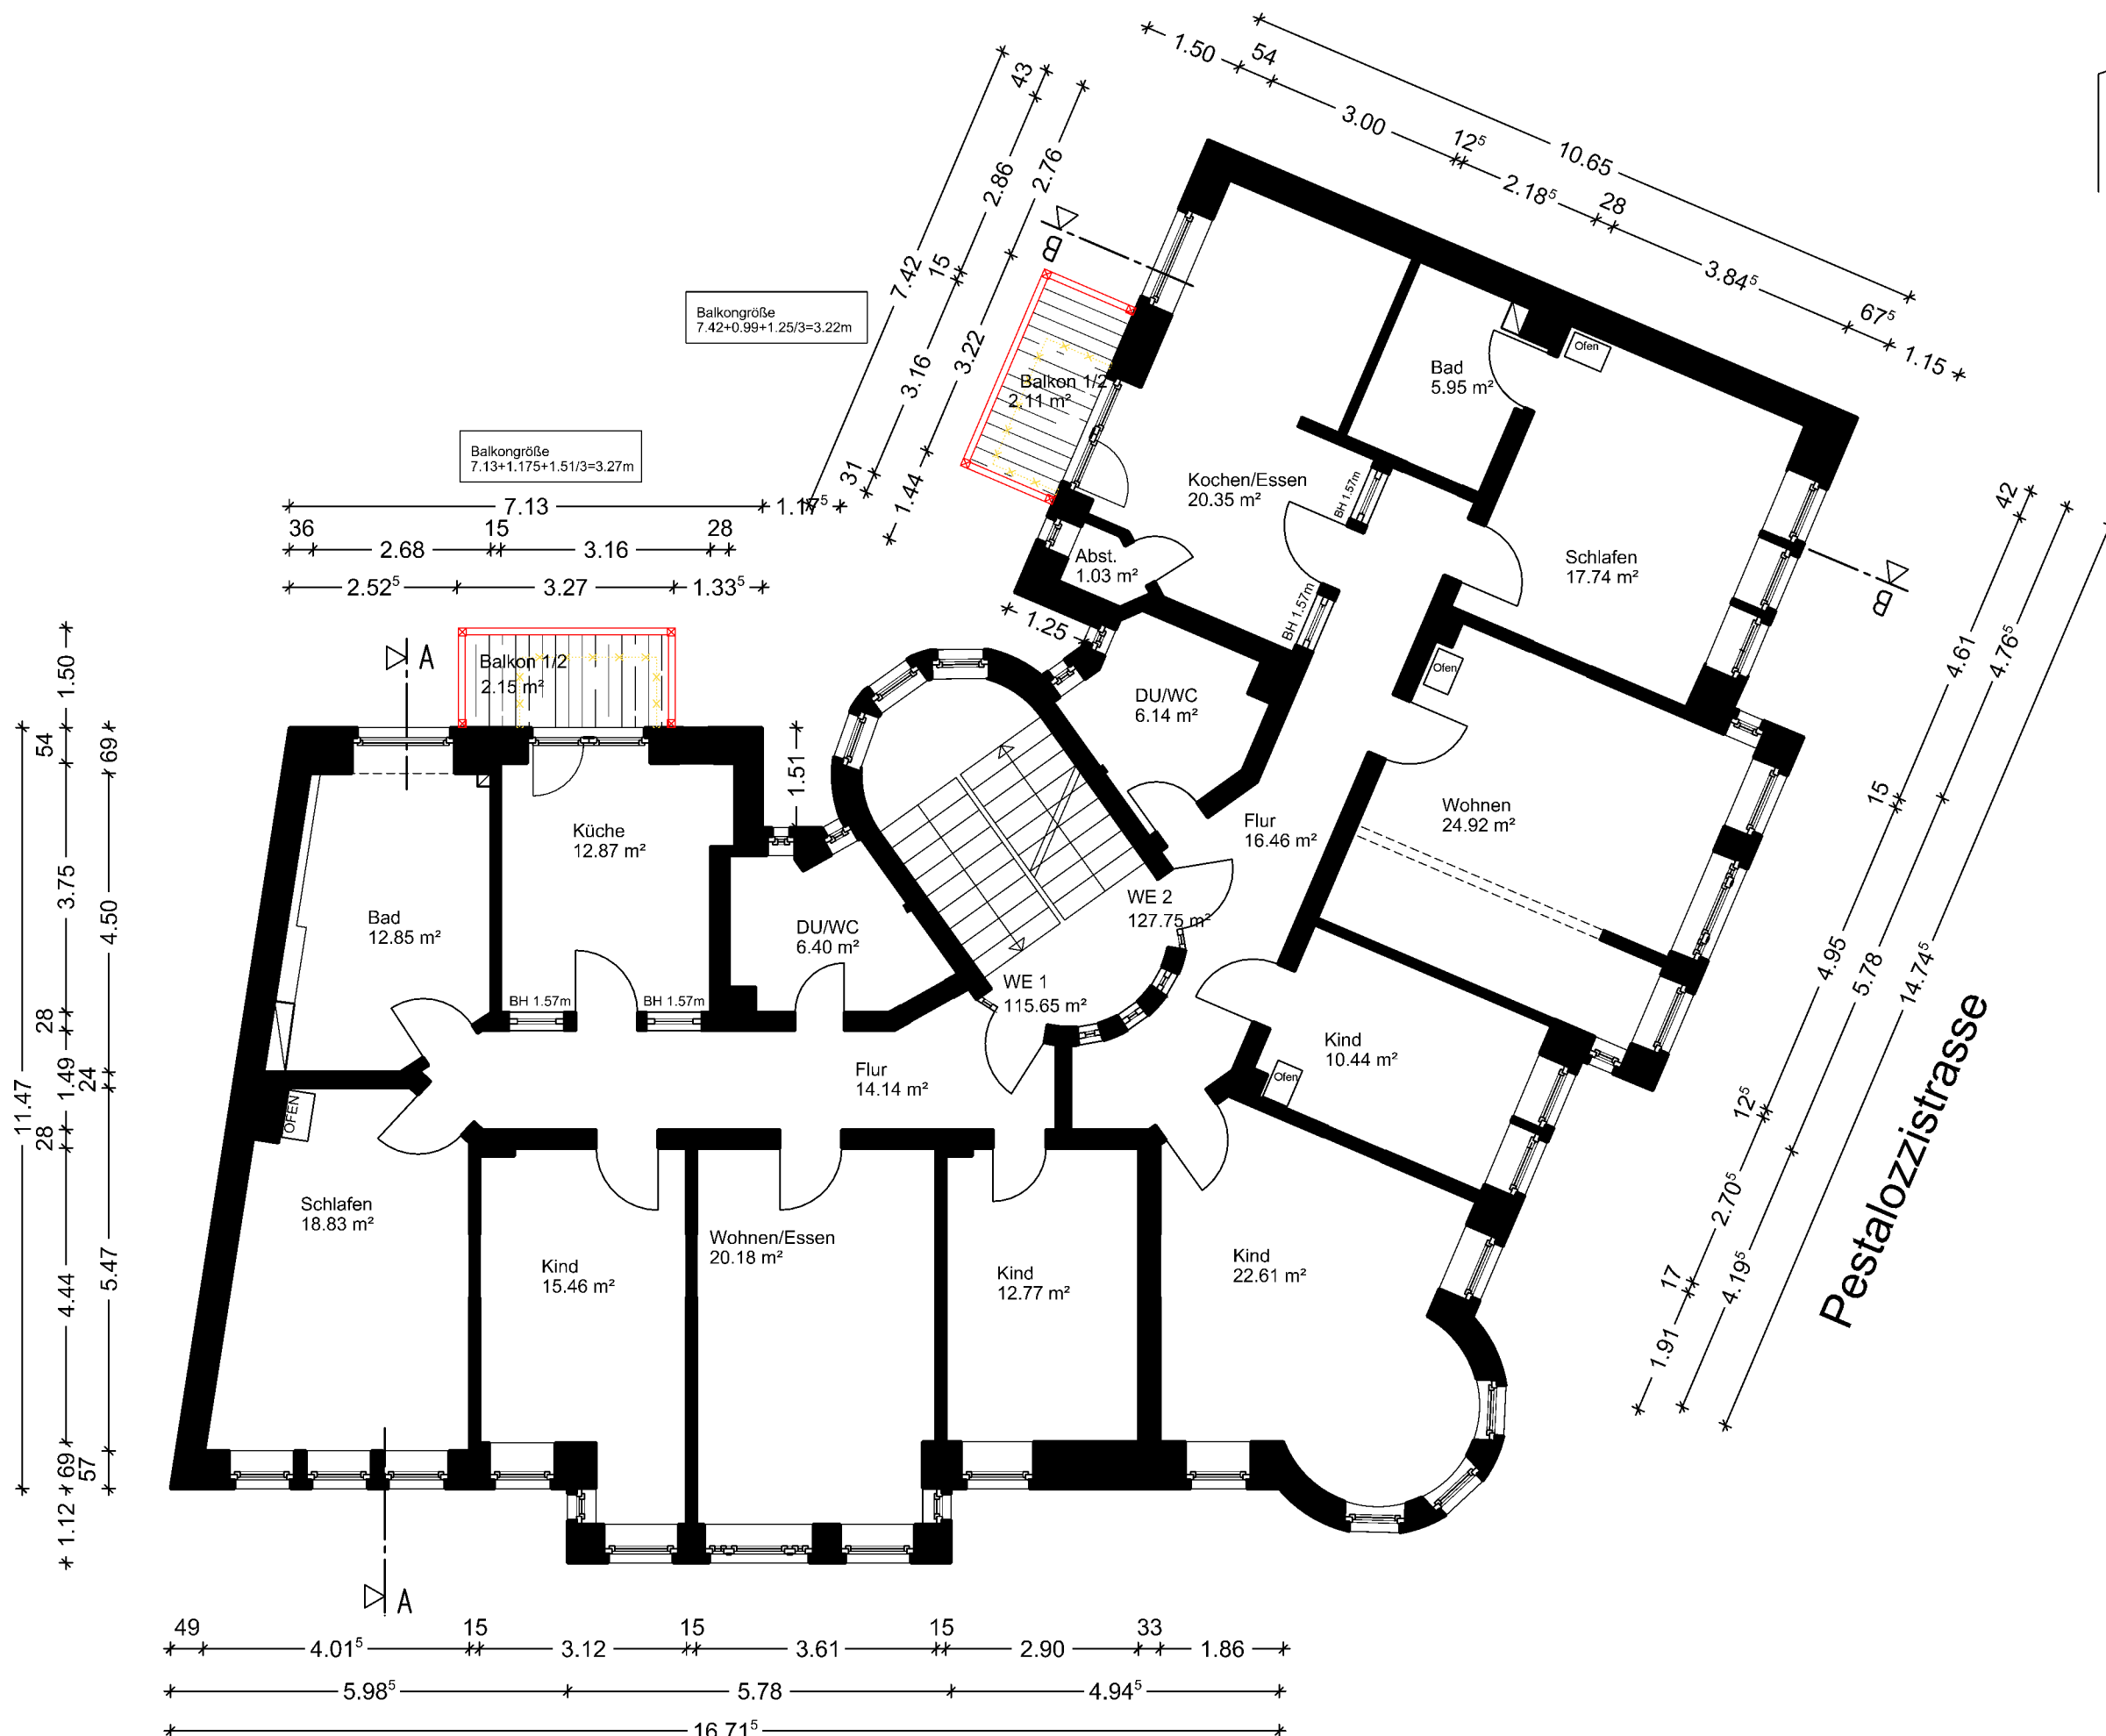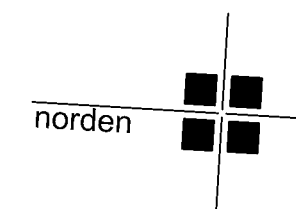

■ **August-Bebel-Straße 51**
Werdau




■ **Genehmigungsplanung**
Grundriss 1. OG
M 1:100

■ **GOLZ Immobilien**
Mozartstraße 1, 04107 Leipzig

■ **homuth+trappe architekten**
LEIPZIG · BERLIN · MÜNCHEN
Prinz-Eugen-Straße 38, 04277 Leipzig
fon 0341 / 5 80 11 80
fax 0341 / 5 80 11 88

e-mail: leipzig@homuth-architekten.de
bearbeiter: ab

Leipzig, den 03. April 2023

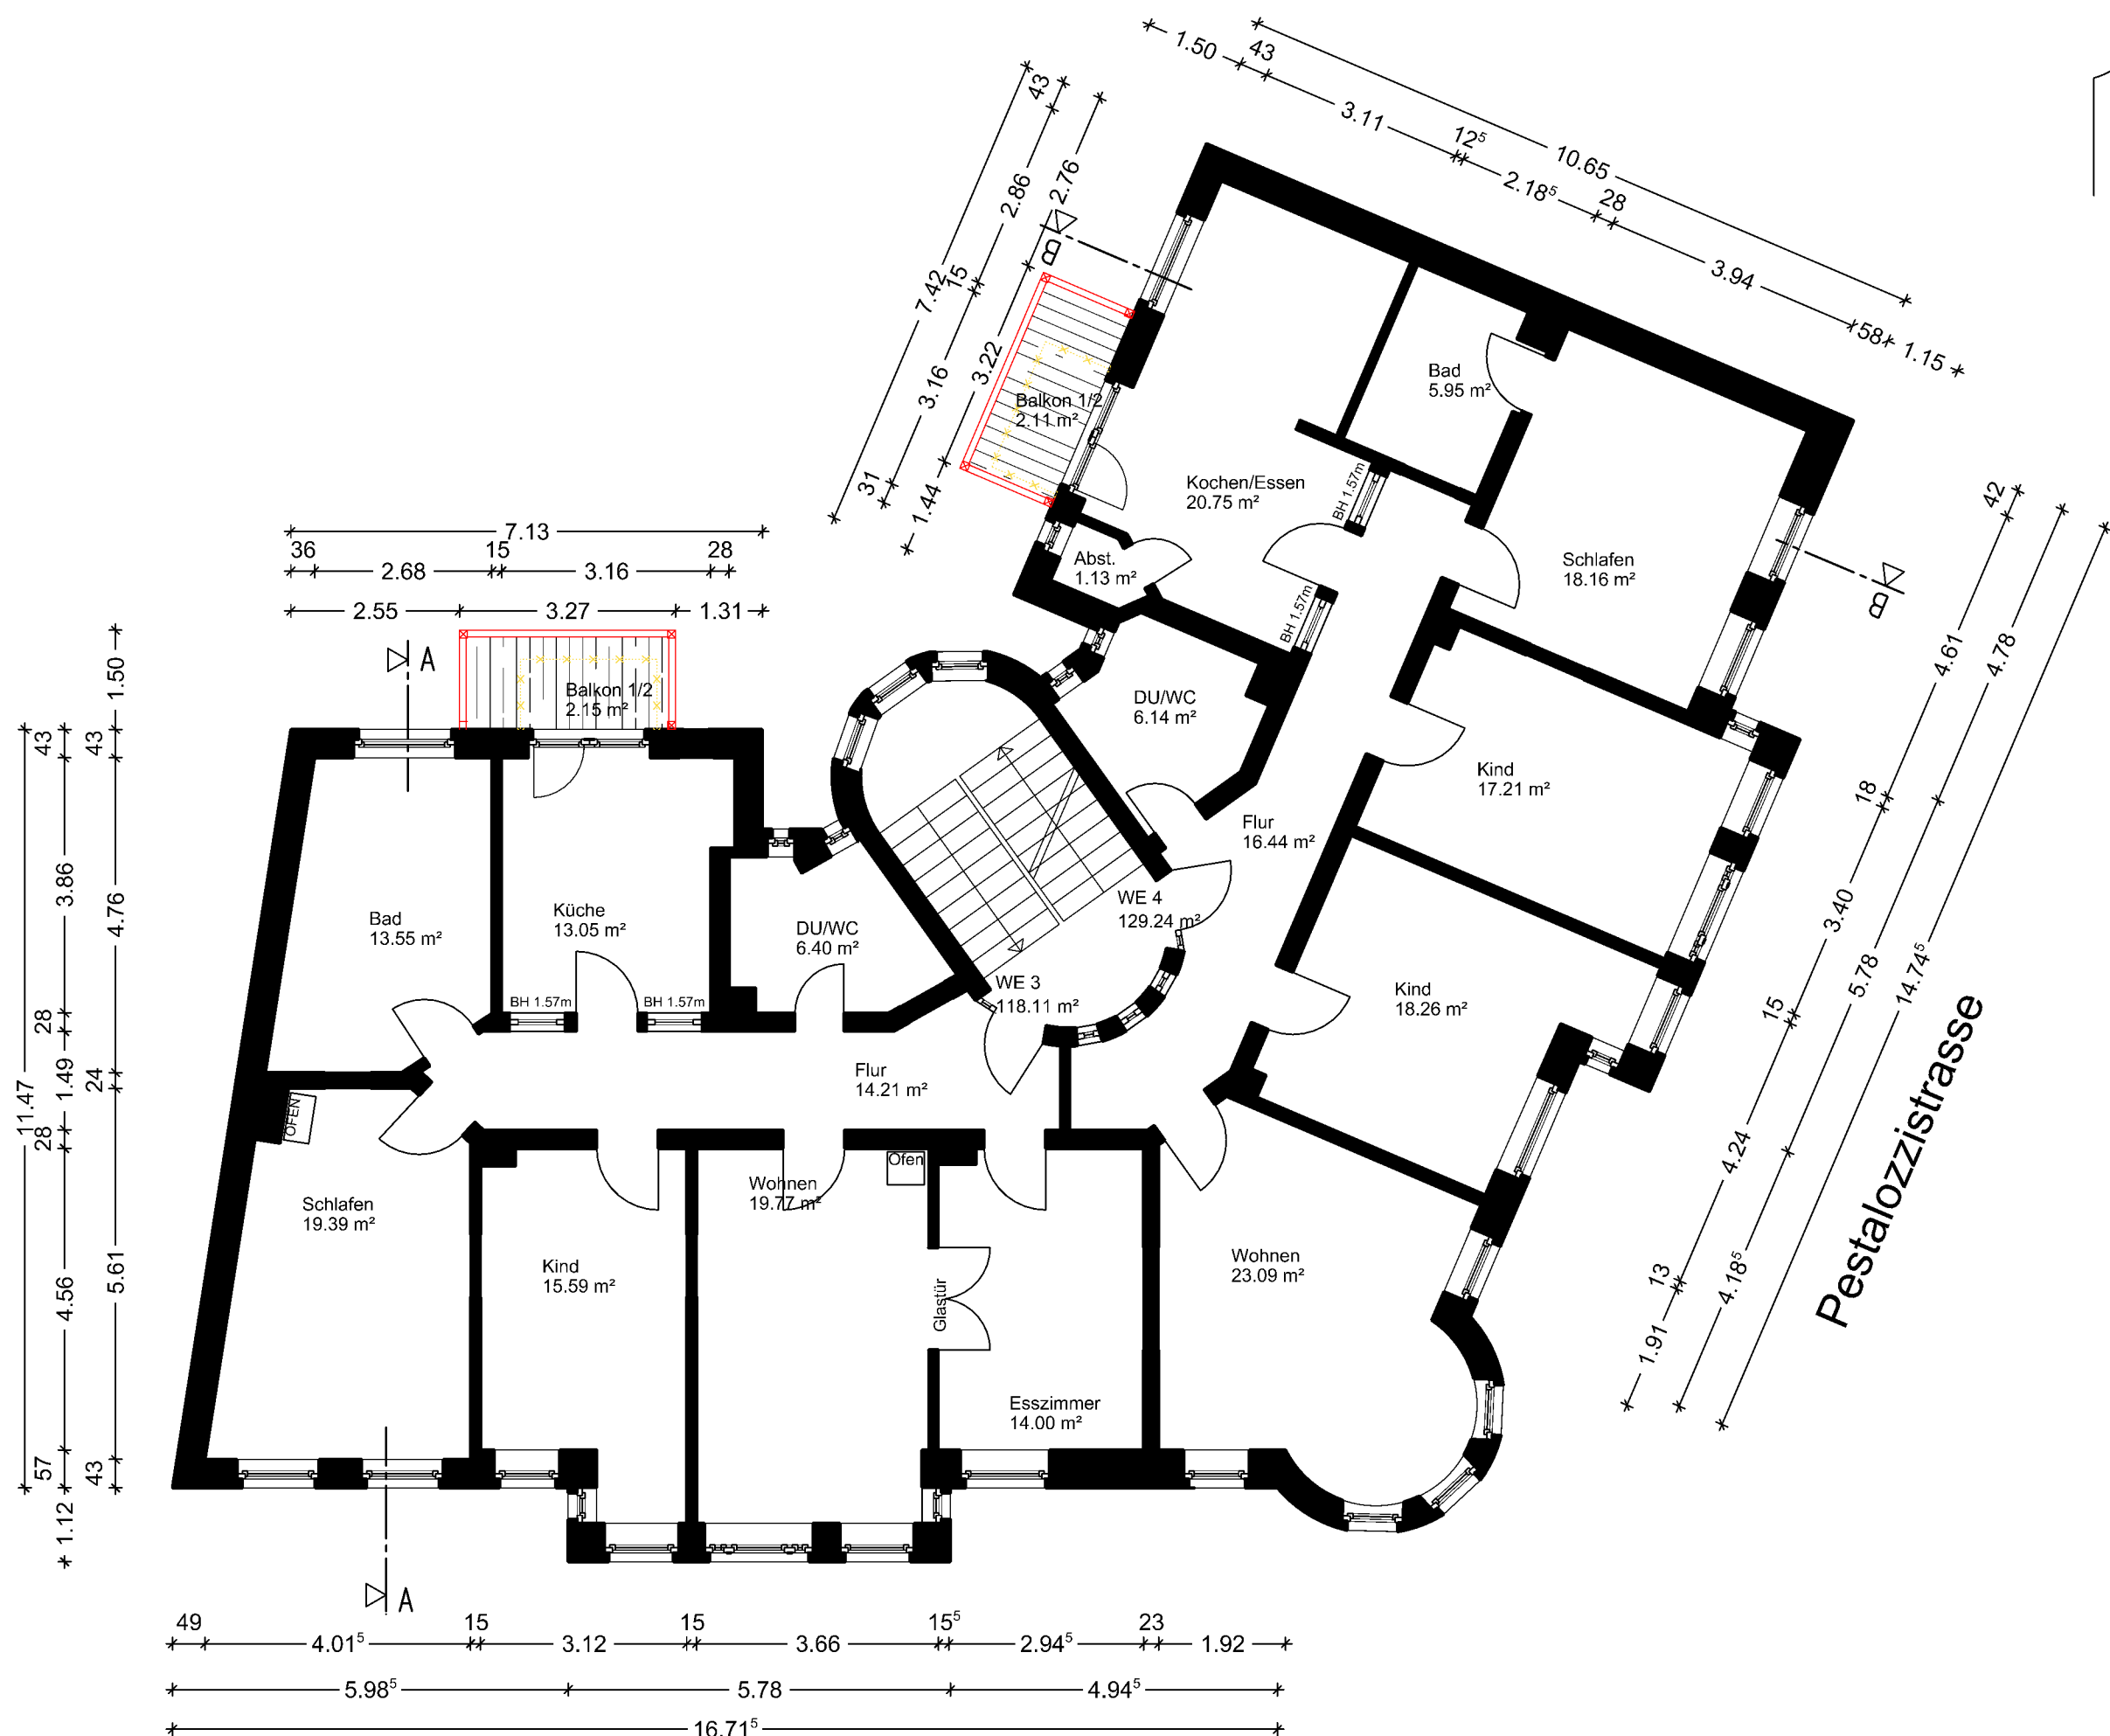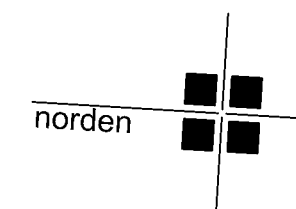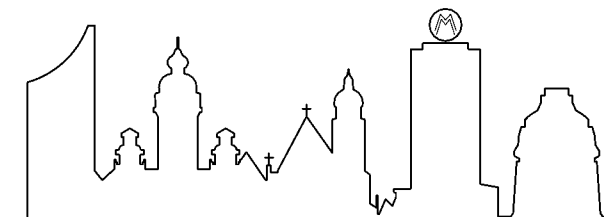

■ **August-Bebel-Straße 51**
Werdau



■ **Genehmigungsplanung**
Grundriss 2. OG
M 1:100

■ **GOLZ Immobilien**
Mozartstraße 1, 04107 Leipzig

■ **homuth+trappe architekten**
LEIPZIG · BERLIN · MÜNCHEN
Prinz-Eugen-Straße 38, 04277 Leipzig
fon 0341 / 5 80 11 80
fax 0341 / 5 80 11 88

e-mail: leipzig@homuth-architekten.de
bearbeiter: ab

Leipzig, den 03. April 2023

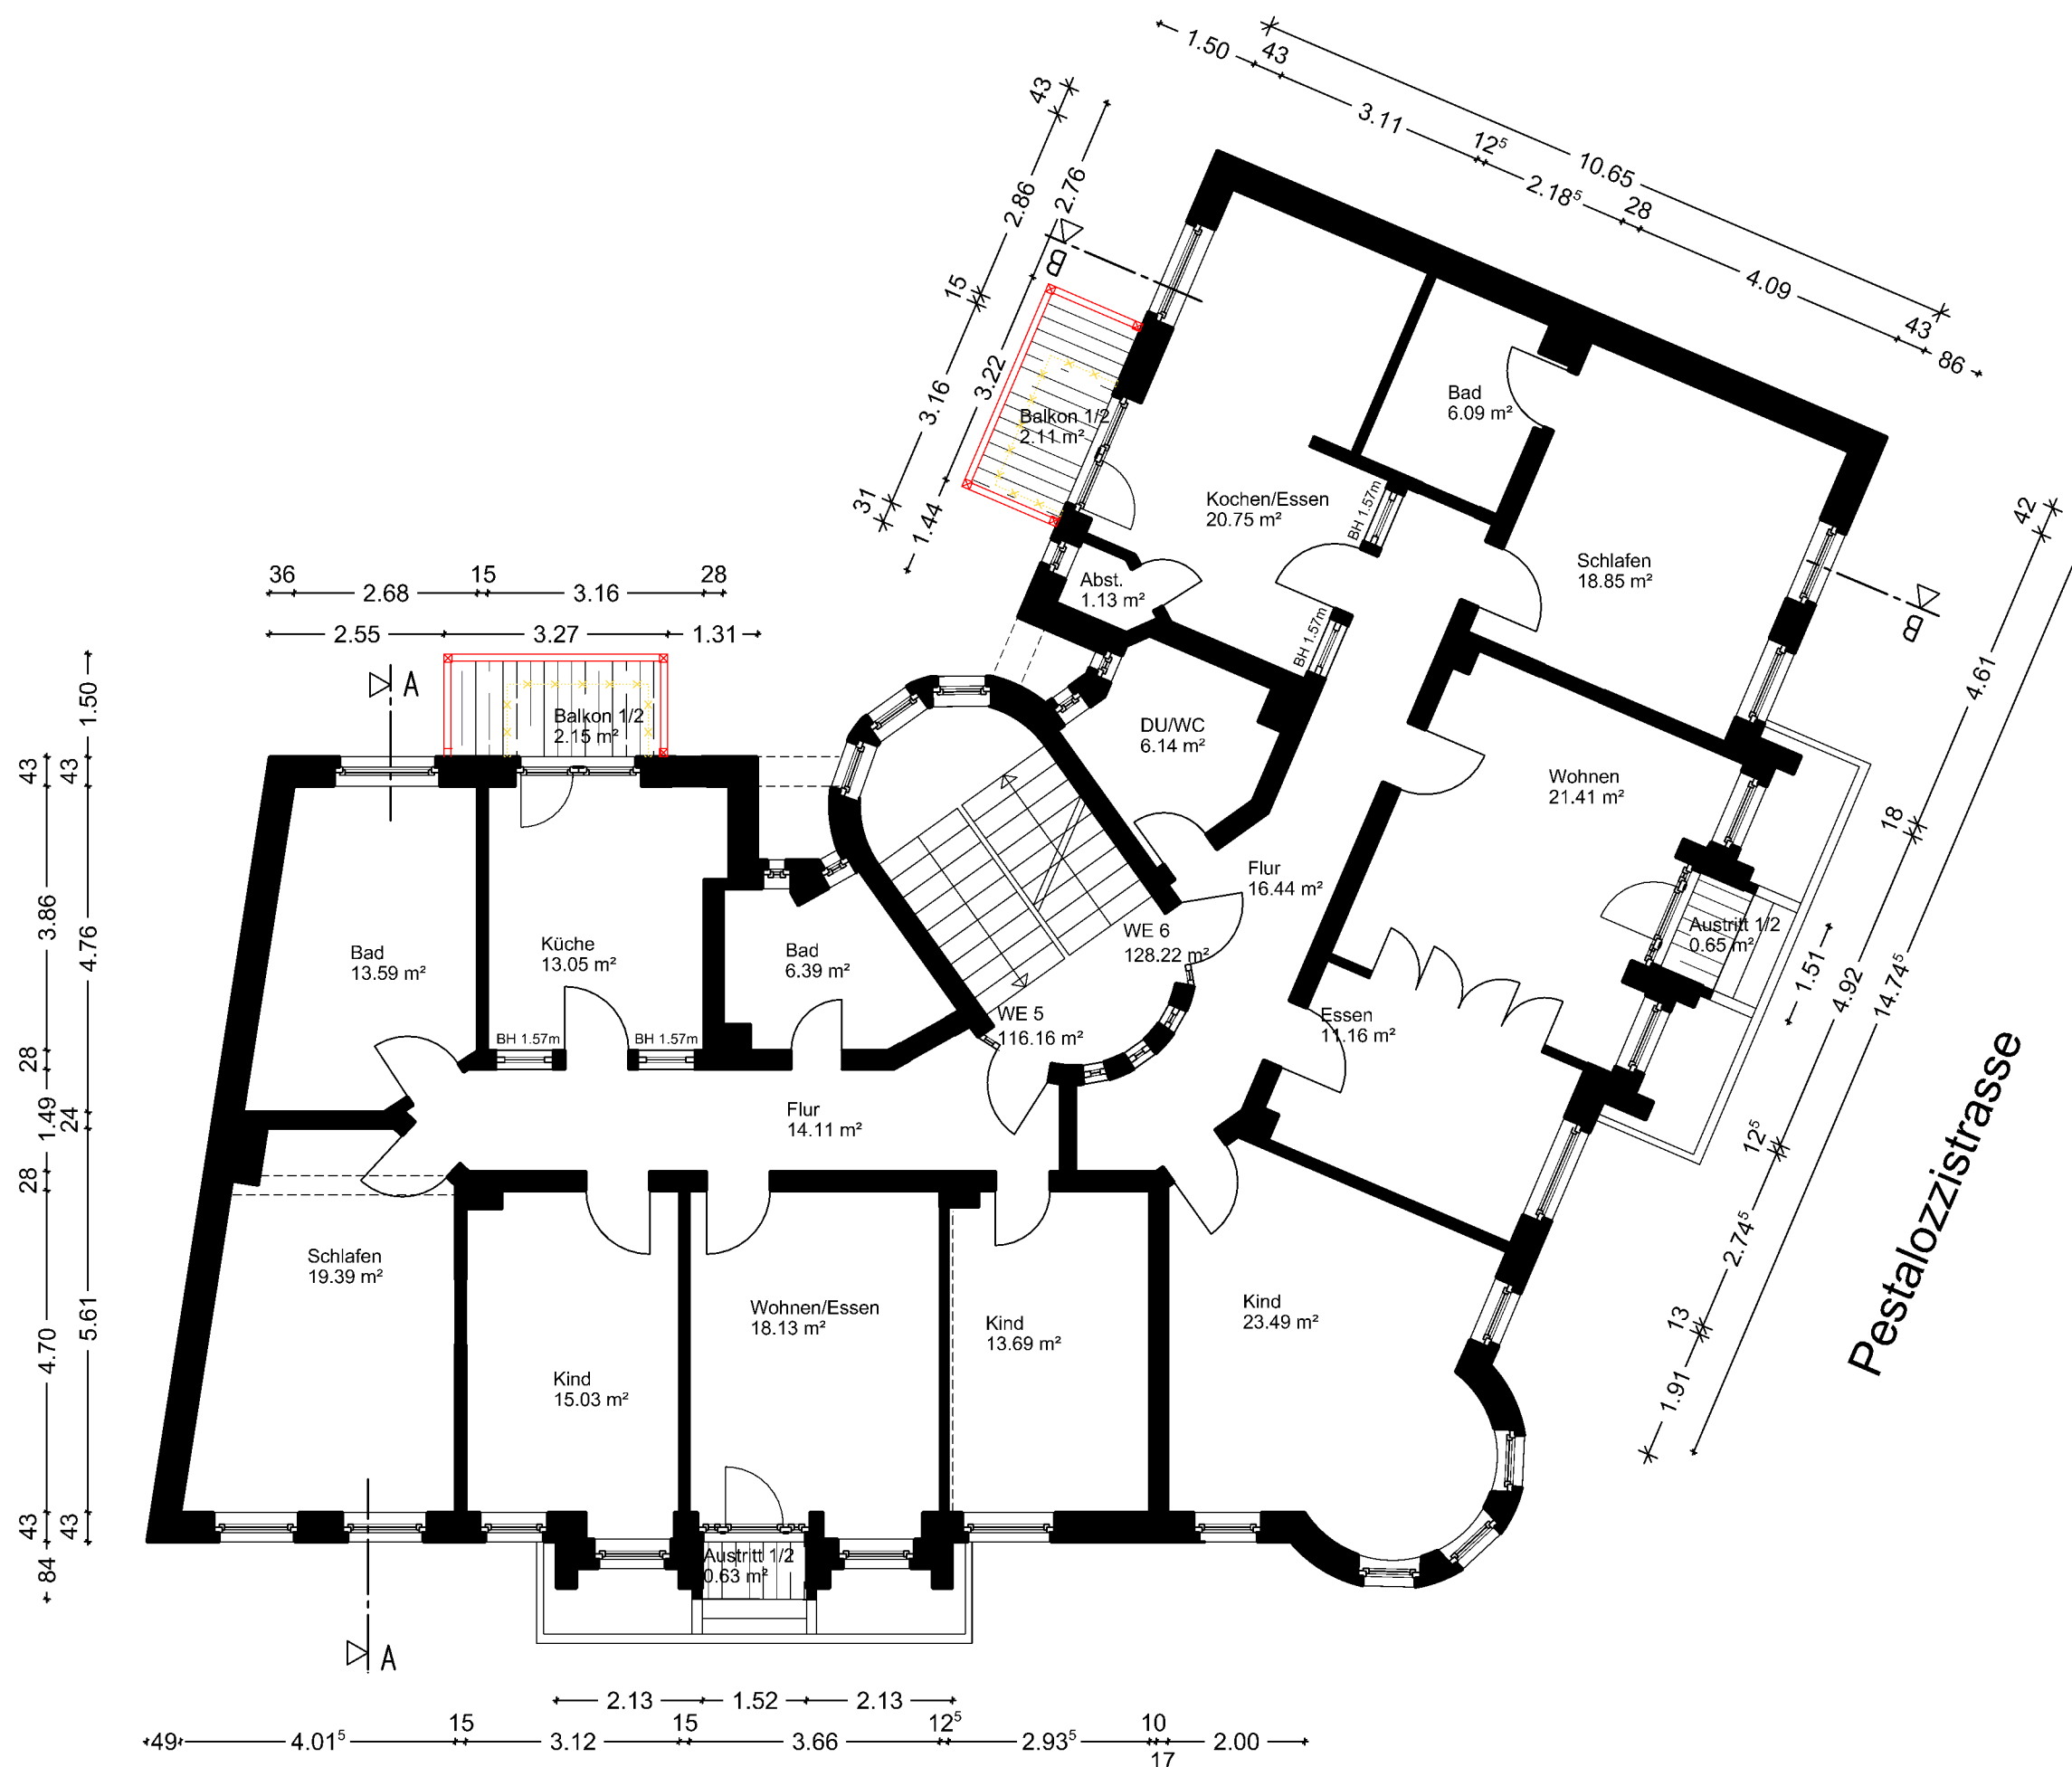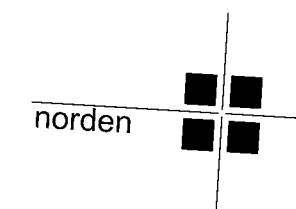

■ **August-Bebel-Straße 51**
projekt
Werdau

■ **Genehmigungsplanung**
planinhalt
Grundriss 3. OG
M 1:100



■ **GOLZ Immobilien**
bauherr
Mozartstraße 1, 04107 Leipzig

■ **homuth+trappe architekten**
architekt
LEIPZIG · BERLIN · MÜNCHEN
Prinz-Eugen-Straße 38, 04277 Leipzig
fon 0341 / 5 80 11 80
fax 0341 / 5 80 11 88

e-mail: leipzig@homuth-architekten.de
bearbeiter: ab

Leipzig, den 03. April 2023

August - Bebel - Strasse

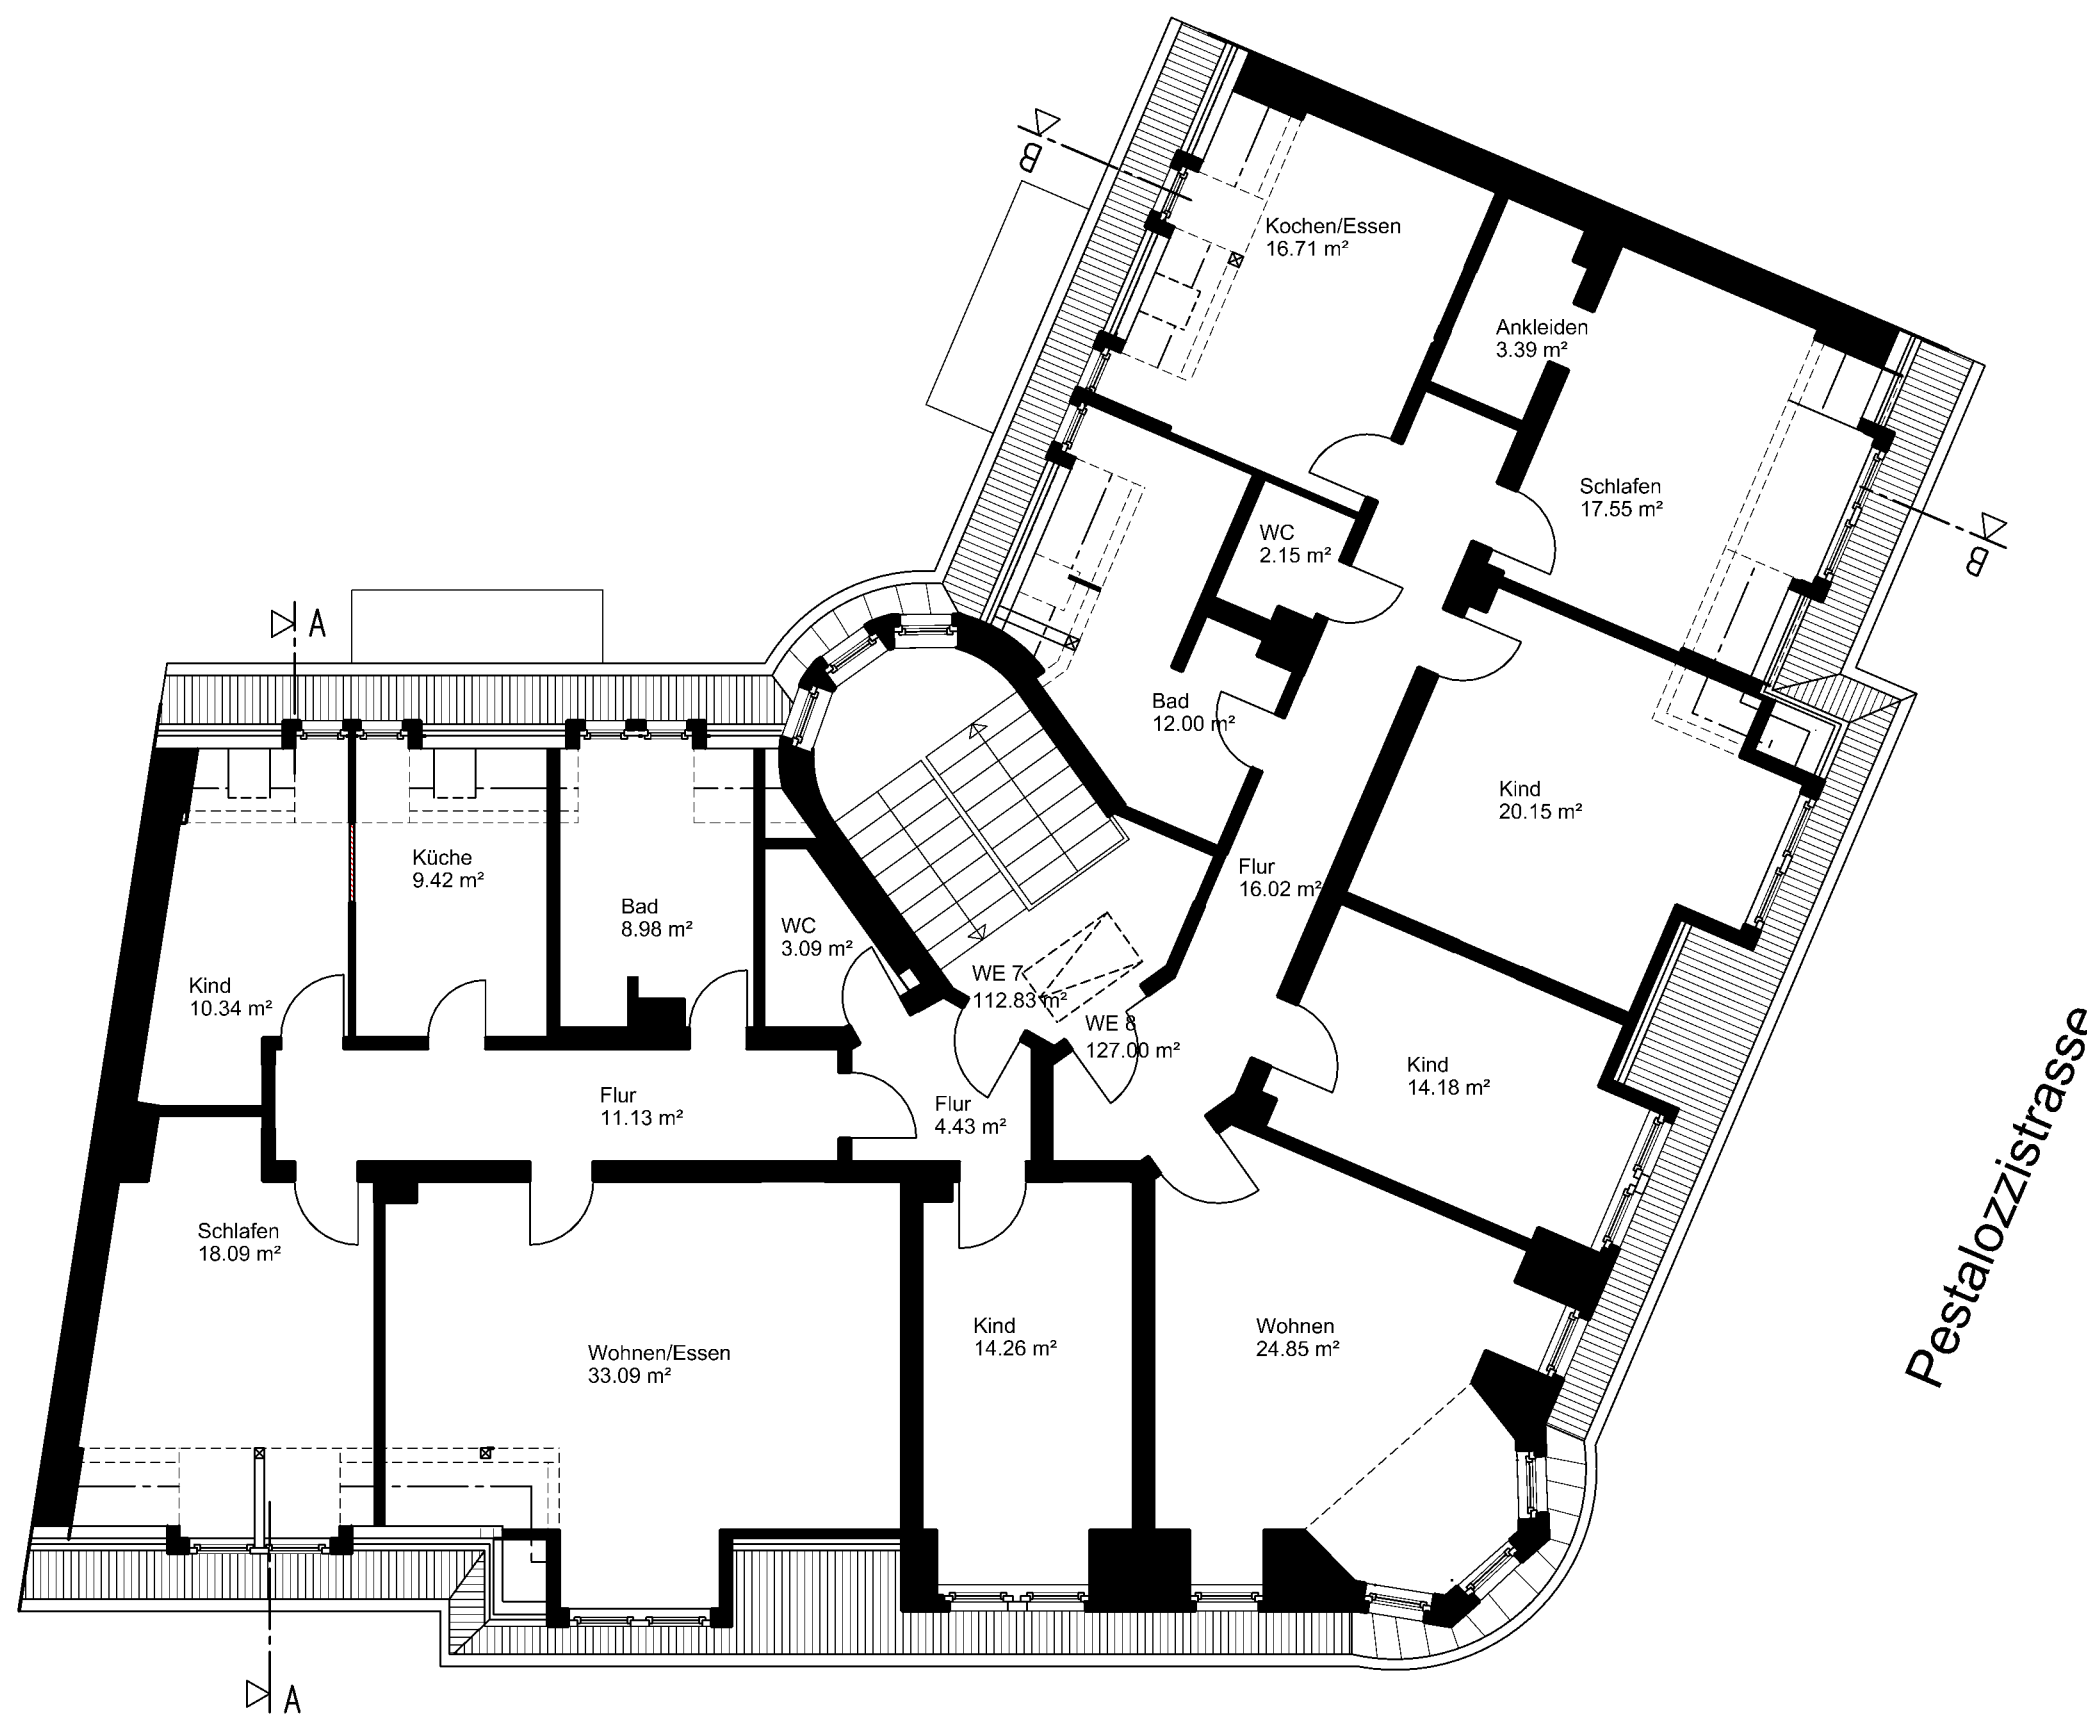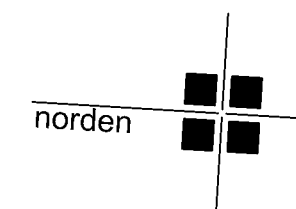

■ **August-Bebel-Straße 51**
projekt
Werdau

■ Genehmigungsplangung
planinhalt
Dachgeschoss
M 1:100

■ **GOLZ Immobilien**
bauherr
Mozartstraße 1, 04107 Leipzig

■ **homuth+trappe architekten**
architekt
LEIPZIG · BERLIN · MÜNCHEN
Prinz-Eugen-Straße 38, 04277 Leipzig
fon 0341 / 5 80 11 80
fax 0341 / 5 80 11 88

e-mail: leipzig@homuth-architekten.de
bearbeiter: ab

Leipzig, den 03. April 2023

August - Bebel - Strasse