


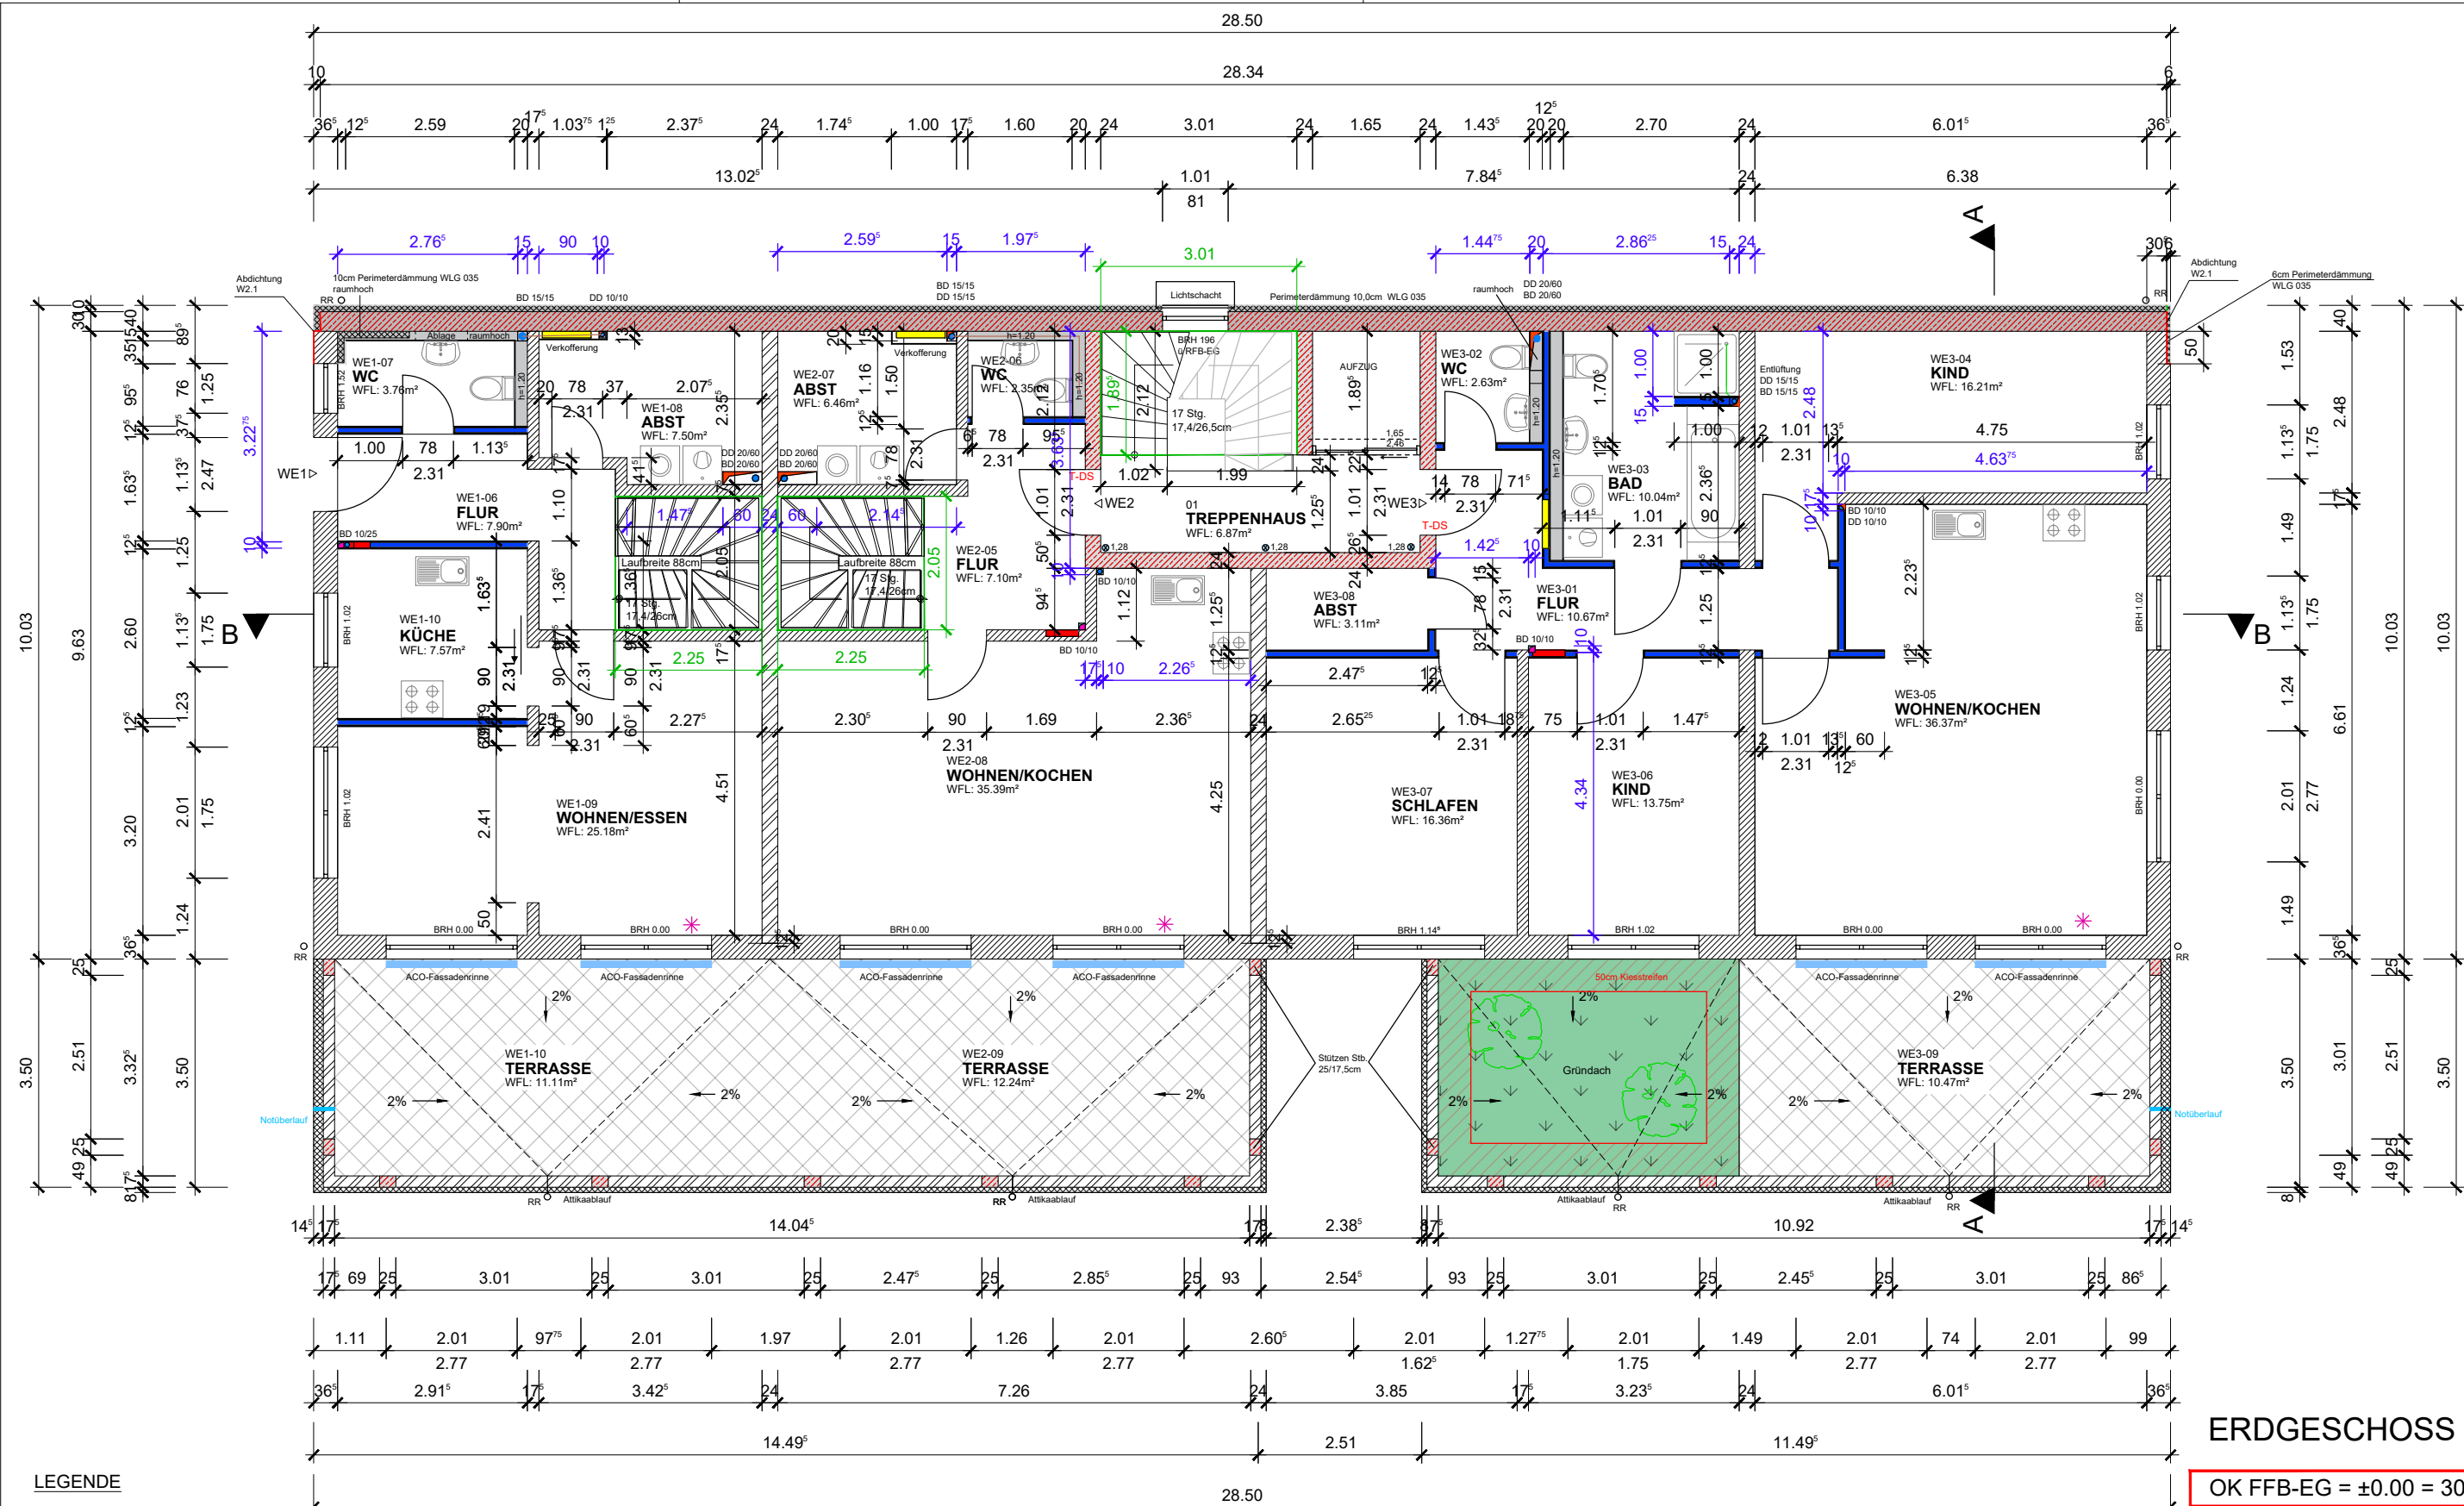

ERDGESCHOSS

OK FFB-EG = ±0.00 = 308.27m

LEGENDE

- Mauerwerk Plan T9 - 36,5cm Druckfestigkeitsklasse 8
- Innenwand Ziegel Plan T18 Druckfestigkeitsklasse 8
- KS-P 12 - Mauerwerk 17,5/24,0cm RDK 2.0
- WU-Betonwand 30,0cm mit 10,0cm Perimeterdämmung WLG 035
- Stahlbeton
- Trockenbauwand - Knauf W112 12,5cm
- Installationsvorwände
- Brüstungshöhe mit Bezug auf Rohfußboden
- Wohnfläche
- Rettungsfenster, Rollladen mit Nothandkurbel

- DD Deckendurchbruch
- BD Bodendurchbruch
- DD Deckendurchbruch Eit.
- Lüftung DN 80
- Leerdose mit M32 - Verrohrung durchgehend von Decke bis Fußboden
- KG-Rohr DN100
- Abwasser DN100 1,5%
- Eit. Elektroverteiler
- HV Heizungsverteiler
- Ausleitung Ringerder

ALLE MAßE SIND AN ORT UND STELLE VOM BAUUNTERNEHMER ZU ÜBERPRÜFEN. BEI DIFFERENZEN RÜCKSPRACHE MIT DER BAULEITUNG VOR AUSFÜHRUNG. BEI NICHTBEACHTEN HAFTET DER AUSFÜHRENDE.

SÄMTLICHE STAHL- UND STAHLBETONBAUTEILE SIND NACH ANGABEN UND PLÄNEN DES STATIKERS AUSZUFÜHREN. SOFERN DIE ARCHITEKTURPLÄNE NICHTS ANDERES AUSSAGEN.

SÄMTLICHE AUSSPARUNGEN SIND BEZÜGLICH GRÖSSE UND LAGE MIT DEN PLÄNEN DES STATIKERS UND HAUSTECHNIKERS ZU VERGLEICHEN. DIFFERENZEN ERFORDERN SOFORTIGE RÜCKSPRACHE MIT DEN PLANERN.

Alle Maße sind Rohbaumaße.

Dr. Frank Schlegel		Dipl.-Ing. (BA) Thomas Kertscher	
Ringstraße 34 08427 Fraureuth		Crimmitschauer Str.124 c 08058 Zwickau	
ERRICHTUNG EINES MEHRFAMILIENHAUSES		Bärenwinkel 08412 Werdau, Fl.-Nr. 1913/15	
AUSFÜHRUNGSPLANUNG		M 1:100	
GRUNDRISS ERDGESCHOSS		06.04.2023	
		A. 03	