


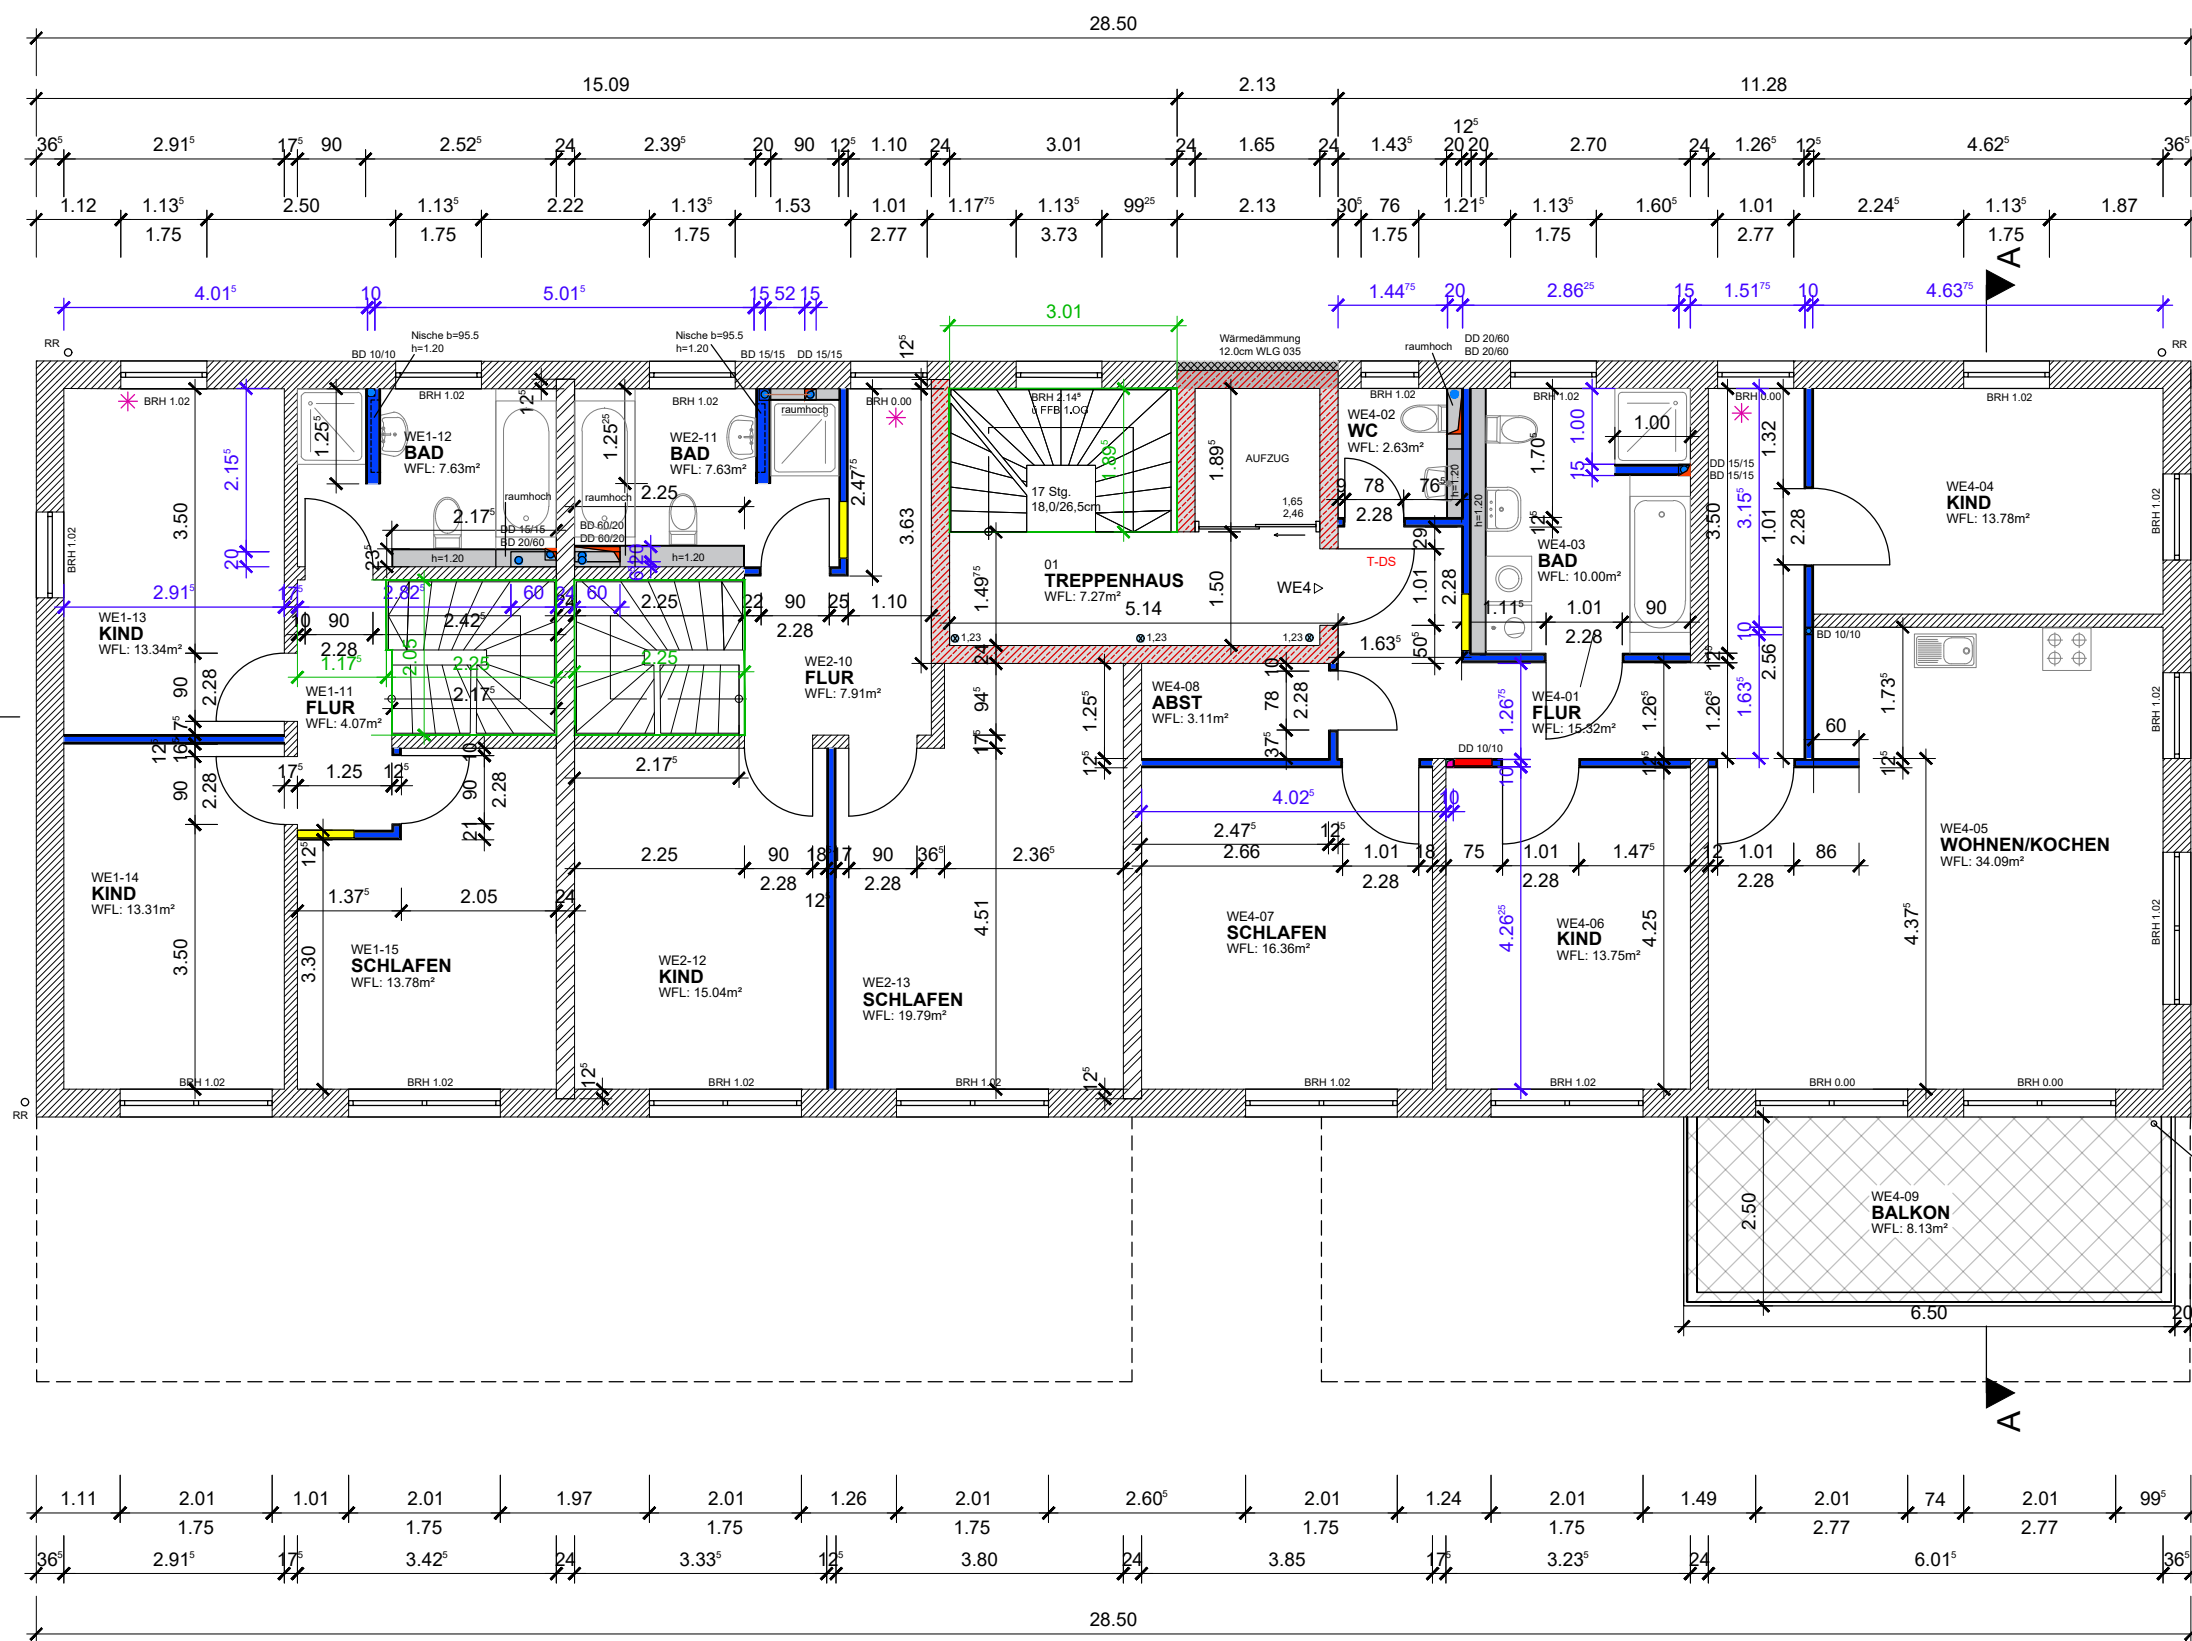

1.OBERGESCHOSS

OK FFB-EG = ±0.00 = 308.27m

LEGENDE

- Mauerwerk Plan T9 - 36,5cm
Druckfestigkeitsklasse 8
- Innenwand Plan T18
Druckfestigkeitsklasse 8
- KS-P 12 - Mauerwerk 17,5/24,0cm RDK 2.0
- WU-Betonwand 24,0/30,0cm mit 10,0cm Perimeterdämmung WLG 035
- Stahlbeton
- Trockenbauwand - Knauf W112 12,5cm
- Installationsvorwände
- BR
Brüstungshöhe mit Bezug auf Rohfußboden
WFL
Wohnfläche- Rettungsfenster, Rollläden mit Nothandkurbel

- DD Deckendurchbruch
- BD Bodendurchbruch
- DD Deckendurchbruch Eit.
- Lüftung DN 80
- Leerdose mit M32 -
Verrohrung durchgehend von
Decke bis Fußboden
- KG-Rohr DN100
- Abwasser DN100 1,5%
- Eit. Elektroverteiler
- HV Heizungsverteiler
- Ausleitung Ringerder

ALLE MAßE SIND AN ORT UND STELLE
VOM BAUUNTERNEHMER ZU ÜBERPRÜFEN.
BEI DIFFERENZEN RÜCKSPRACHE MIT DER
BAULEITUNG VOR AUSFÜHRUNG.
BEI NICHTBEACHTEN HAFETET DER AUSFÜHRENDE.

SÄMTLICHE STAHL- UND STAHLBETONBAUTEILE
SIND NACH ANGABEN UND PLÄNEN
DES STATIKERS AUSZUFÜHREN.
SOFERN DIE ARCHITEKTURPLÄNE NICHTS
ANDERES AUSSAGEN.

SÄMTLICHE AUSSPARUNGEN SIND BEZÜGLICH GRÖSSE UND
LAGE MIT DEN PLÄNEN DES STATIKERS UND HAUSTECHNIKERS
ZU VERGLEICHEN.
DIFFERENZEN ERFORDERN SOFORTIGE
RÜCKSPRACHE MIT DEN PLANERN.

Alle Maße sind Rohbaumaße.



Dr. Frank Schlegel		Dipl.-Ing. (BA) Thomas Kertscher		
Ringstraße 34 08427 Fraureuth		Crimmitschauer Str.124 c 08058 Zwickau		
BAUHERR		PLANUNG		
ERRICHTUNG EINES MEHRFAMILIENHAUSES Bärenwinkel 08412 Werdau, Fl.-Nr. 1913/15				
AUSFÜHRUNGSPLANUNG		M 1:100	21.07.2023	A. 04
GRUNDRISS 1.OBERGESCHOSS				
PLANINHALT		MABSTAB	DATUM	ZEICHNUNGSNUMMER