


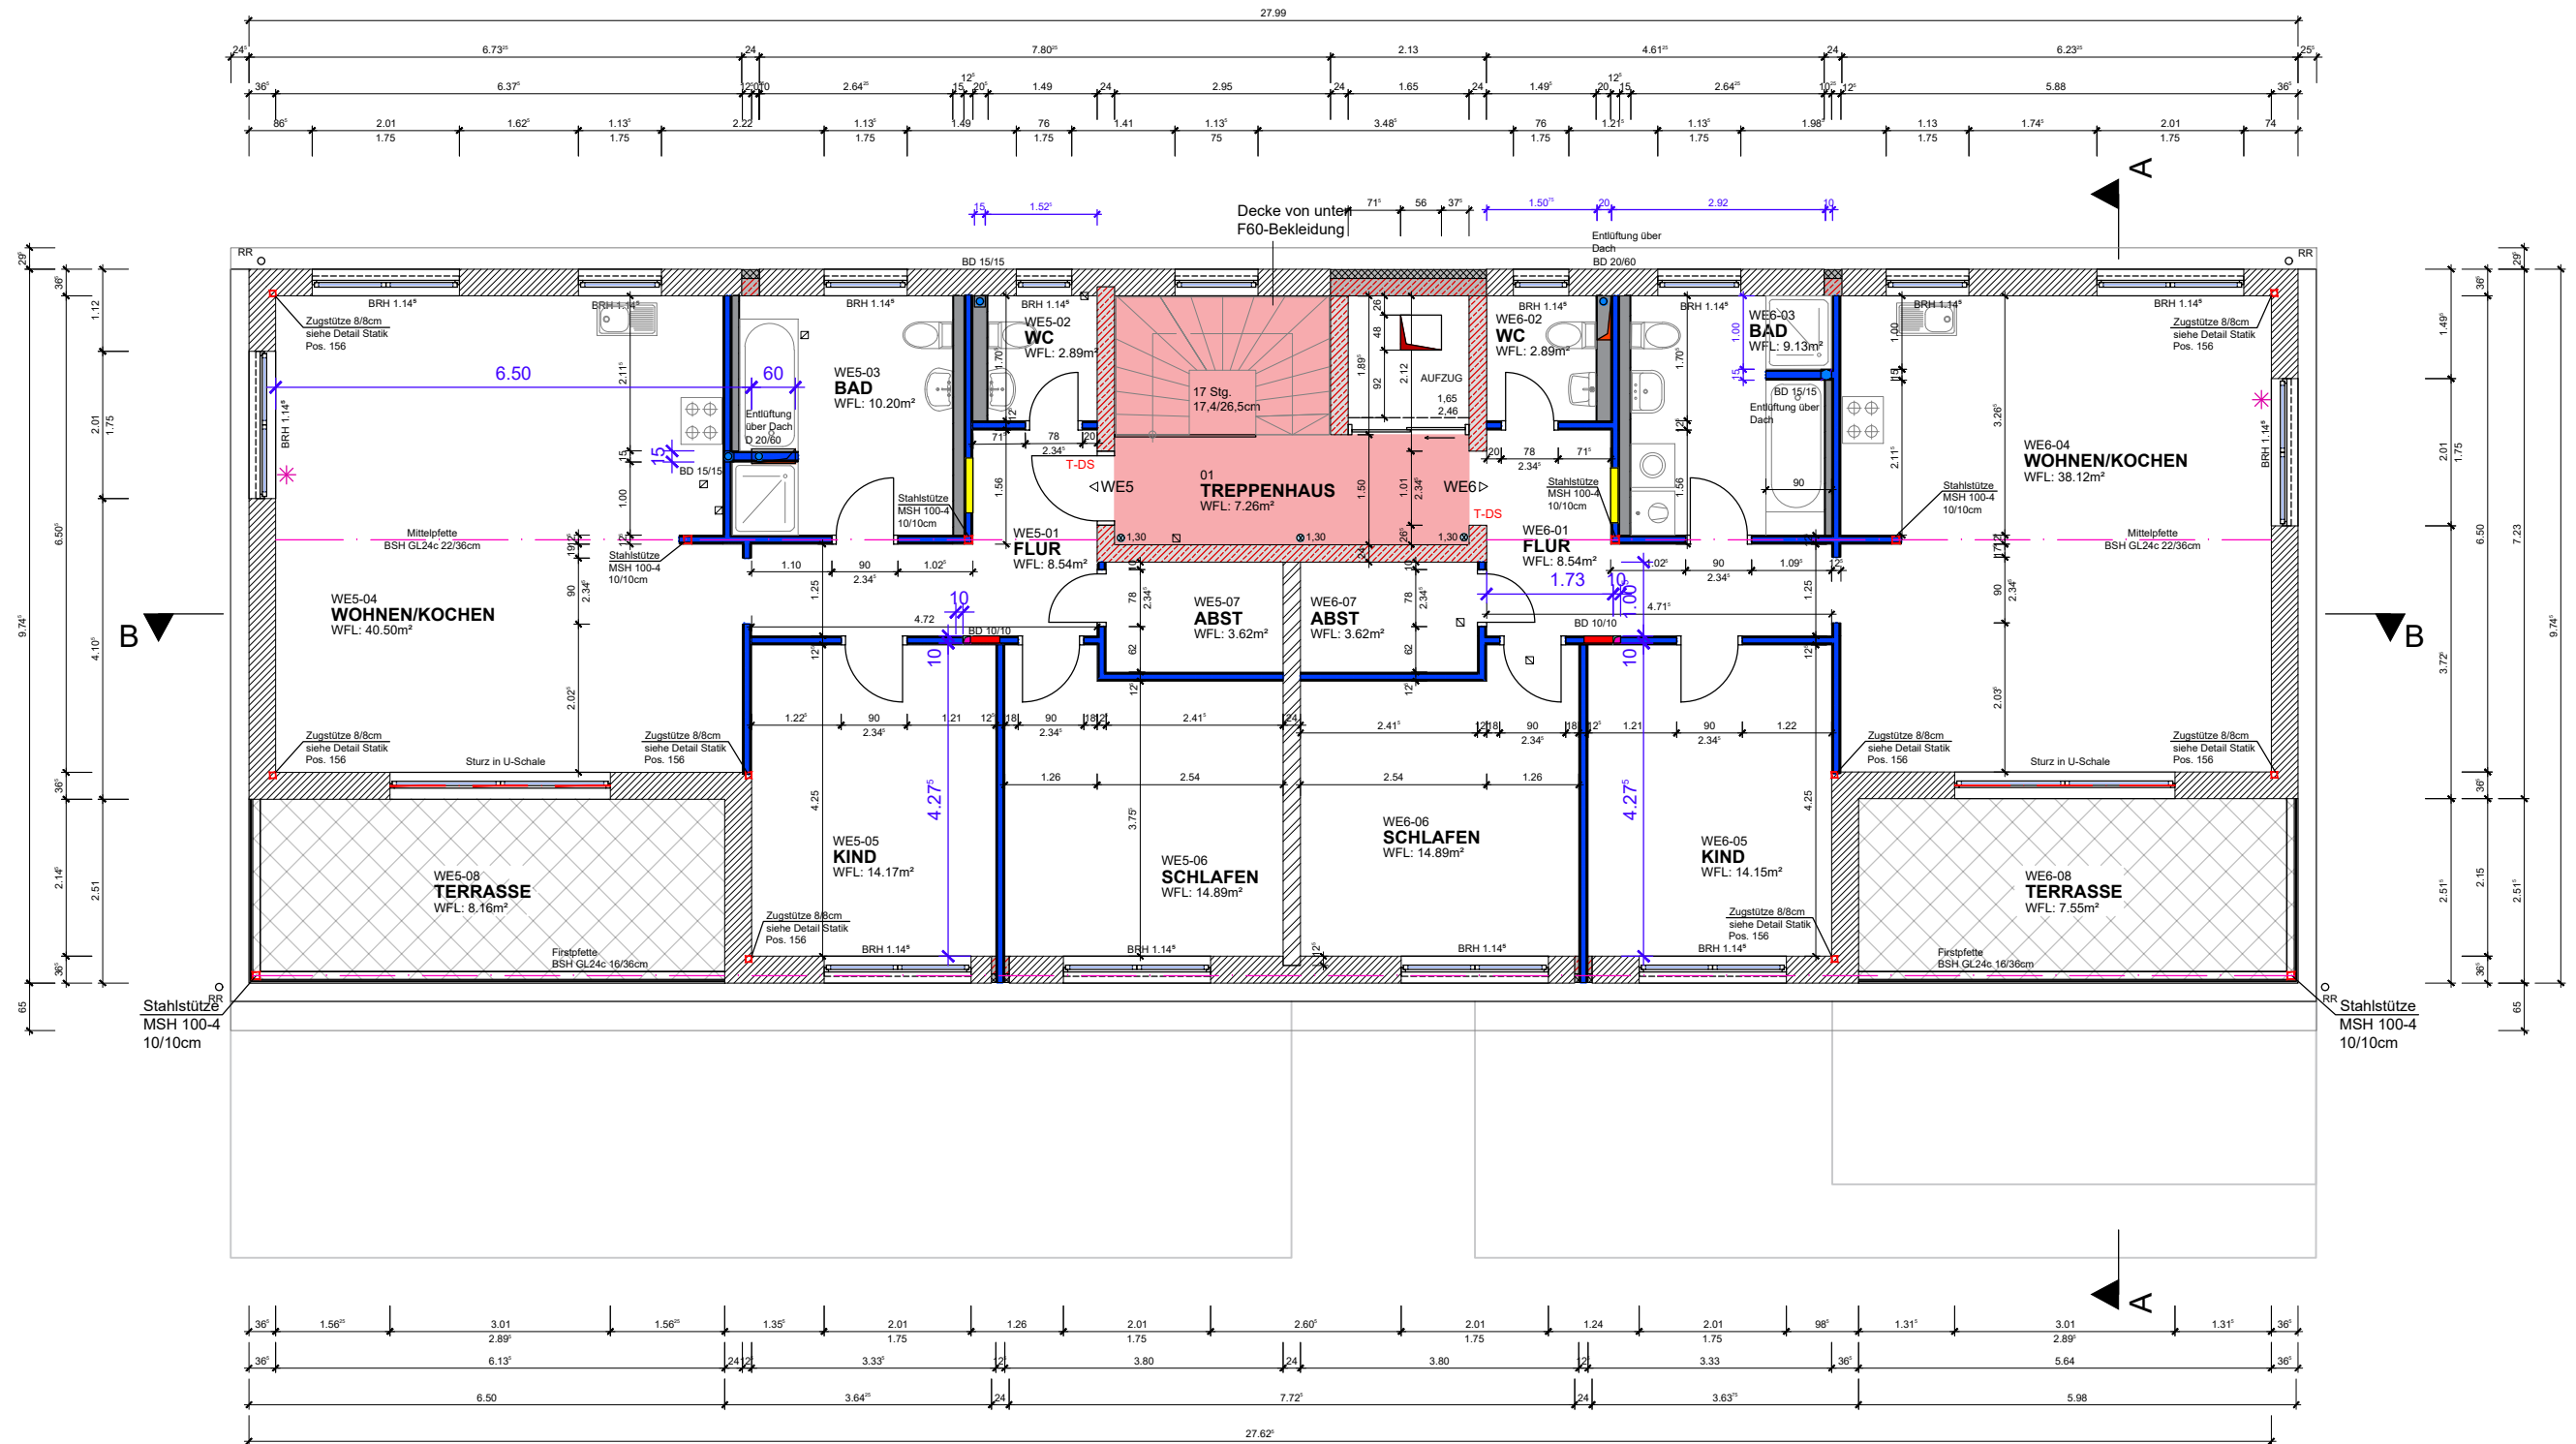

STAFFELGESCHOSS

OK FFB-EG = ± 0.00 = 308.27m

LEGENDE

- Mauerwerk Plan T9 - 36,5cm
Druckfestigkeitsklasse 8
- Innenwand Ziegel Plan T18
Druckfestigkeitsklasse 8
- KS-P 12 - Mauerwerk 17,5/24,0cm RDK 2.0
- Betonwand 24,0/30,0cm mit 10,0cm Perimeterdämmung WLG 035
- Stahlbeton
- Trockenbauwand - Knauf W112 12,5cm
- Installationsvorwände
- BR
WFL
- Rettungsfenster, Rollläden mit Nothandkurbel

- DD Deckendurchbruch
- BD Bodendurchbruch
- DD Deckendurchbruch Elt.
- Lüftung DN 80
- Leerdose mit M32 - Verrohrung durchgehend von Decke bis Fußboden
- KG-Rohr DN100
- Abwasser DN100 1,5%
- Elt. Elektroverteiler
- HV Heizungsverteiler
- Ausleitung Ringerder

ALLE MAßE SIND AN ORT UND STELLE
VOM BAUUNTERNEHMER ZU ÜBERPRÜFEN.
BEI DIFFERENZEN RÜCKSPRACHE MIT DER
BAULEITUNG VOR AUSFÜHRUNG.
BEI NICHTBEACHTEN HAFET DER AUSFÜHRENDE.

SÄMTLICHE STAHL- UND STAHLBETONBAUTEILE
SIND NACH ANGABEN UND PLÄNEN
DES STATIKERS AUSZUFÜHREN.
SOFERN DIE ARCHITEKTURPLÄNE NICHTS
ANDERES AUSSAGEN.

SÄMTLICHE AUSSPARUNGEN SIND BEZÜGLICH GRÖSSE UND
LAGE MIT DEN PLÄNEN DES STATIKERS UND HAUSTECHNIKERS
ZU VERGLEICHEN.
DIFFERENZEN ERFORDERN SOFORTIGE
RÜCKSPRACHE MIT DEN PLANERN.

Alle Maße sind Rohbaumaße.



Dr. Frank Schlegel

Ringstraße 34
08427 Fraureuth

BAUHERR

Dipl.-Ing. (BA)
Thomas Kertscher

Crimmitschauer Str.124 c
08058 Zwickau

PLANUNG

ERRICHTUNG EINES MEHRFAMILIENHAUSES
Bärenwinkel 08412 Werdau, Fl.-Nr. 1913/15

AUSFÜHRUNGSPLANUNG

PHASE

GRUNDRISS STAFFELGESCHOSS

PLANINHALT

M 1:100

MAßSTAB

23.10.2023

DATUM

A. 05

ZEICHNUNGSNUMMER