


I. STOCK.

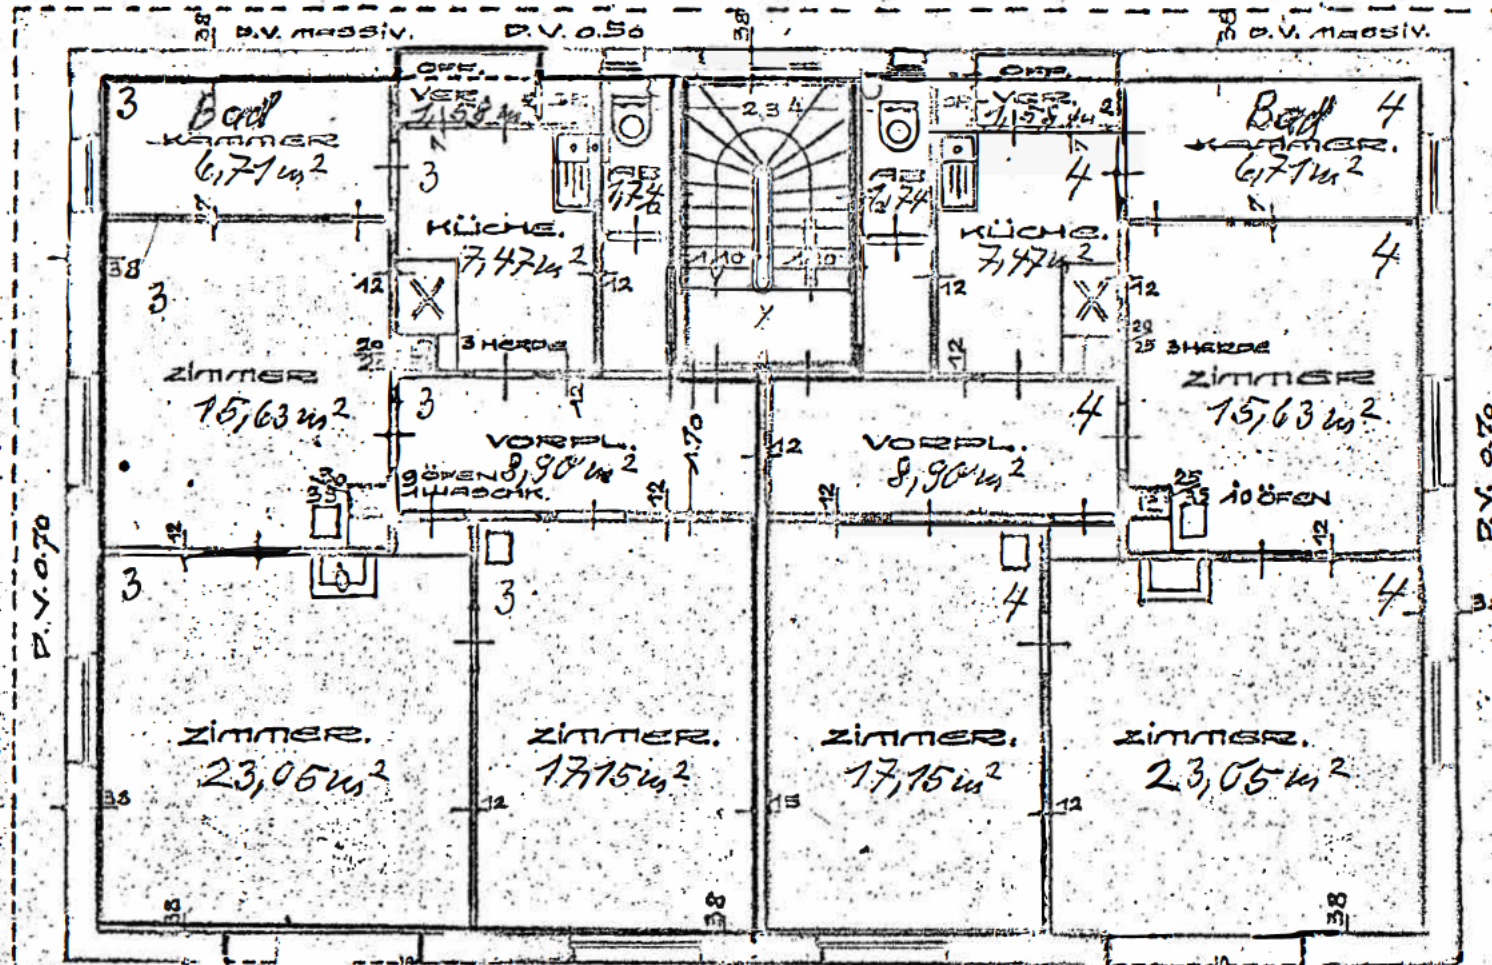

ZIT:
RT, DEN 10. DEZ. 1913.

GEFERTIGT:
STUTTGART, DEN 10. DEZ. 1913.

ERESCHAET:

MASSSTAB 1:100.

