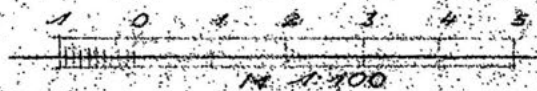
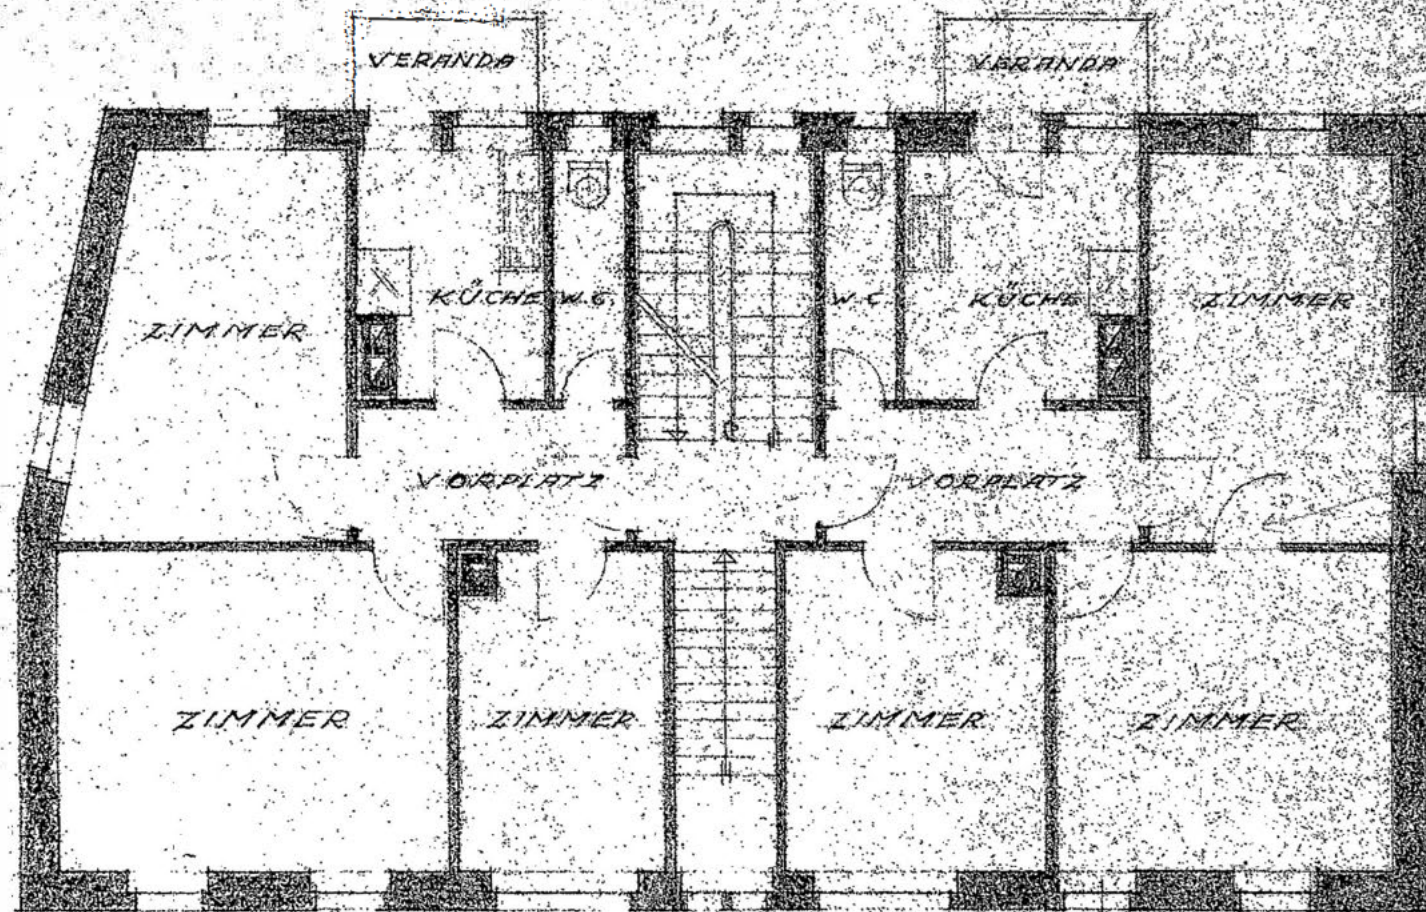


GRUNDRISS VOM 1. OBERGESCHOSS

GEF. STUTTGART DEN 6.5.17
DER ARCHITEKT

ARCHITEKT RICHARD BAUER

ROTENWALDSTR. 113 / FEHNHOF 113