SCHNITT A-A

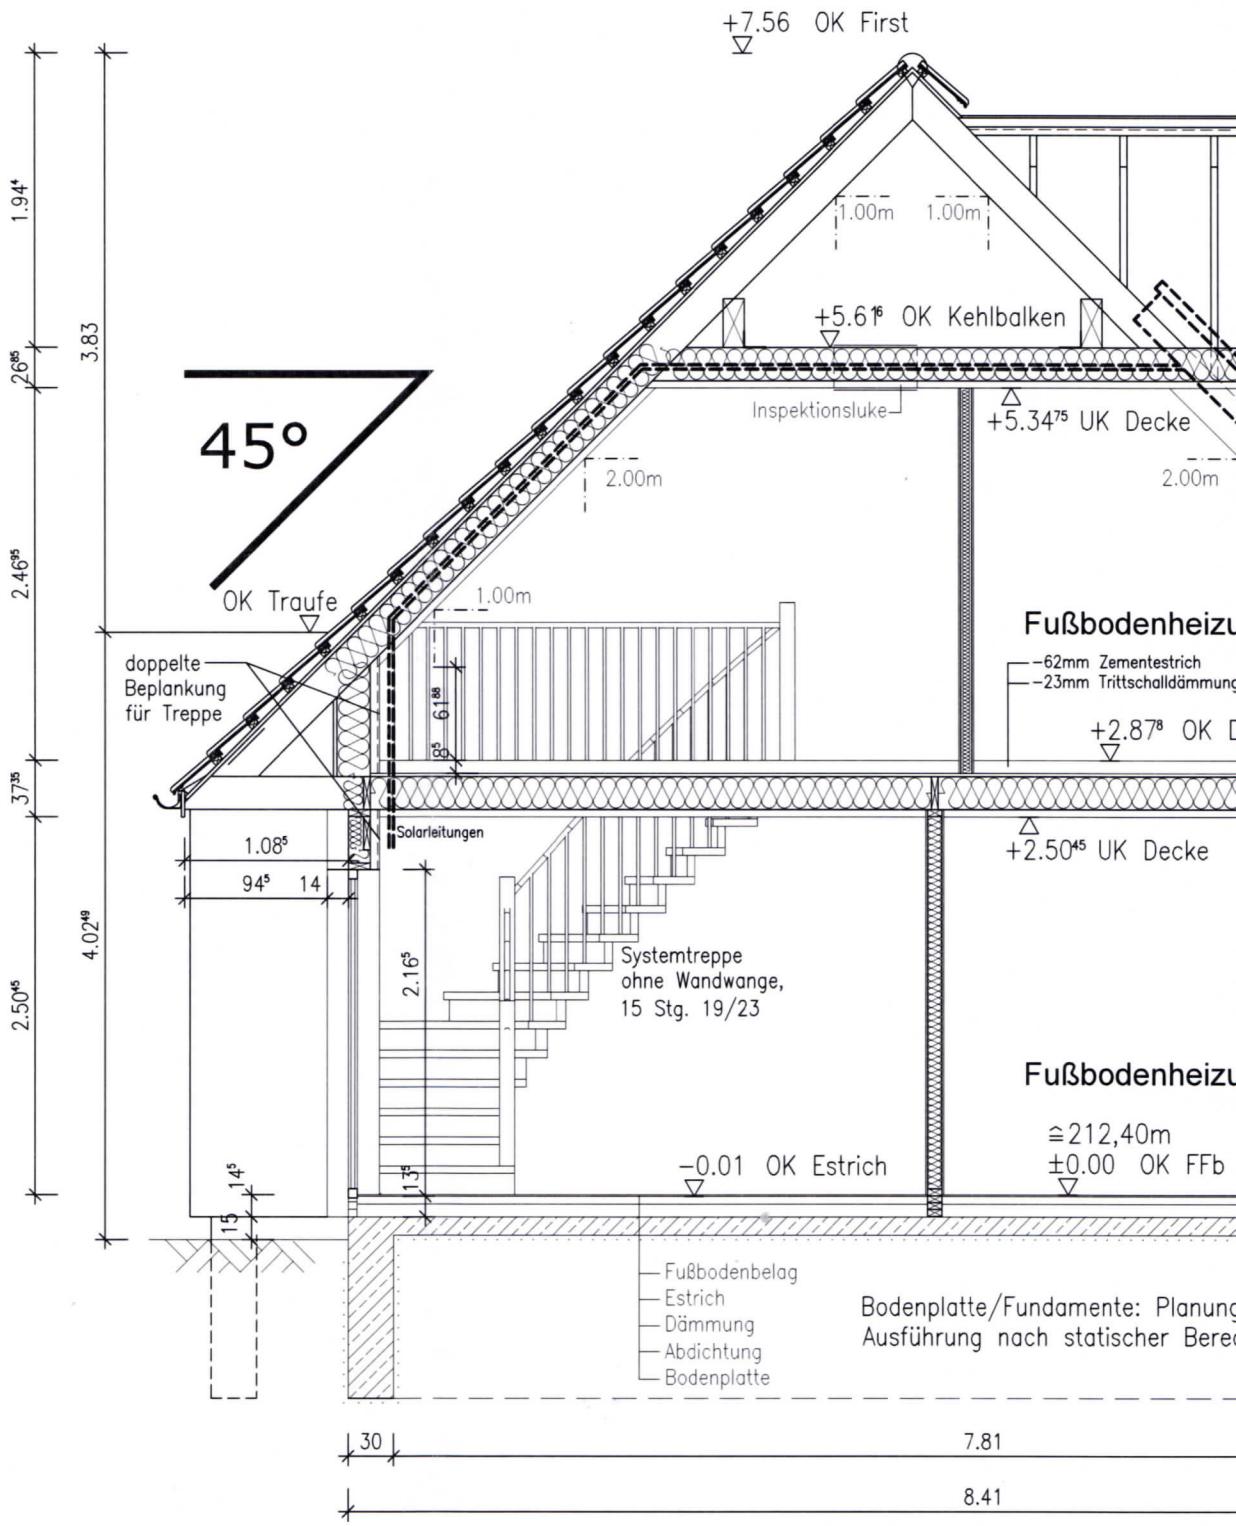
+7.56 OK First
1.00m
1.00m
+5.61⁶ OK Kehlbalken
Inspektionsluke
+5.34⁷⁵ UK Decke
2.00m
2.00m
45°
OK Traufe
1.00m
doppelte Beplankung für Treppe
Fußbodenheizu
-62mm Zementestrich
-23mm Trittschalldämmung
+2.87⁸ OK D
Solarleitungen
+2.50⁴⁵ UK Decke
1.08⁵
94⁵
14
Systemtreppe ohne Wandwange, 15 Stg. 19/23
Fußbodenheizu
≙212,40m
±0.00 OK FFb
-0.01 OK Estrich
Fußbodenbelag
Estrich
Dämmung
Abdichtung
Bodenplatte
Bodenplatte/Fundamente: Planung
Ausführung nach statischer Bere
1.94⁴
26⁸⁵
3.83
2.46⁹⁵
37³⁵
4.02⁴⁹
2.50⁴⁵
61⁸⁸
8⁵
2.16⁵
14⁵
13⁵
15
30
7.81
8.41

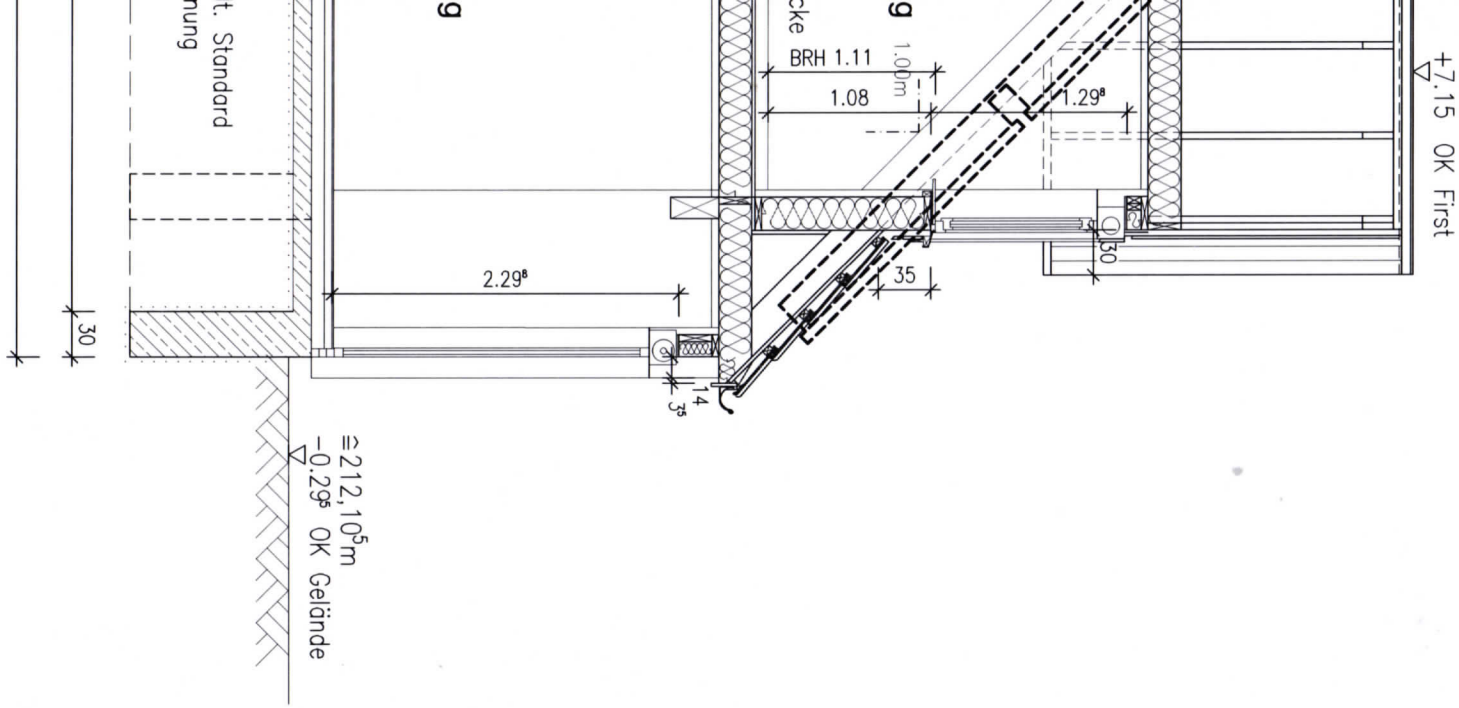

Die vorhandene Abbildung kann sich in Dimension und Abmessung durch statische Vorgaben ändern. Die Abmessungen der Bodenplatte und der Frostschürze ergeben sich aus der statischen Berechnung. Mehrkosten trägt der Bauherr. Die Zeichnung ist urheberrechtlich geschützt. Vervielfältigung ist nur mit Genehmigung des Urhebers erlaubt.

Bauvorhaben: Neubau Einfamilienhaus Typ SH 131 Variante C X

Bauherr: Frau Kronwitter	Bauort: Mainbernheim	Bez: Schnitt A-A
Service-Nr.: 171003	Datum: 19.06.2018	Maßstab: 1:50

Endlich Zuhause
Made in Germany
SCAN HAUS®
MARLOW

Carl-Kossow-Str. 46
18337 Marlow
Tel. 038221-4000
Fax 038221-40040
scanhaus.de

Bearbeiter: M.Steiner
Architekt: G.Laue
Datum letzte Änderung:

X=Gebäudeerweiterung

SH 131 Variante C X
Classic-*Line Comfort*