




LAGEPLAN M 1:2000

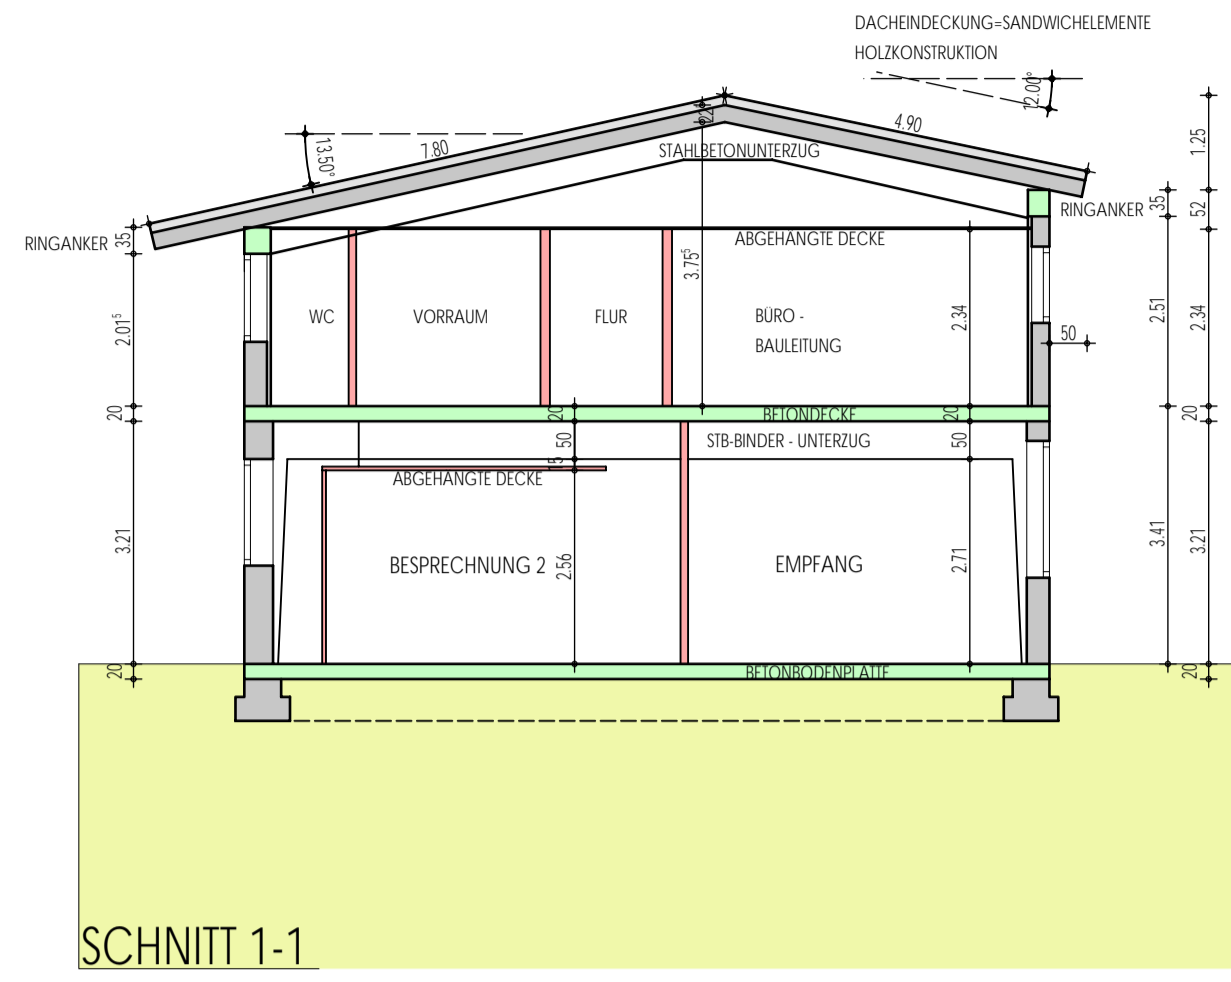


SNITT 1-1

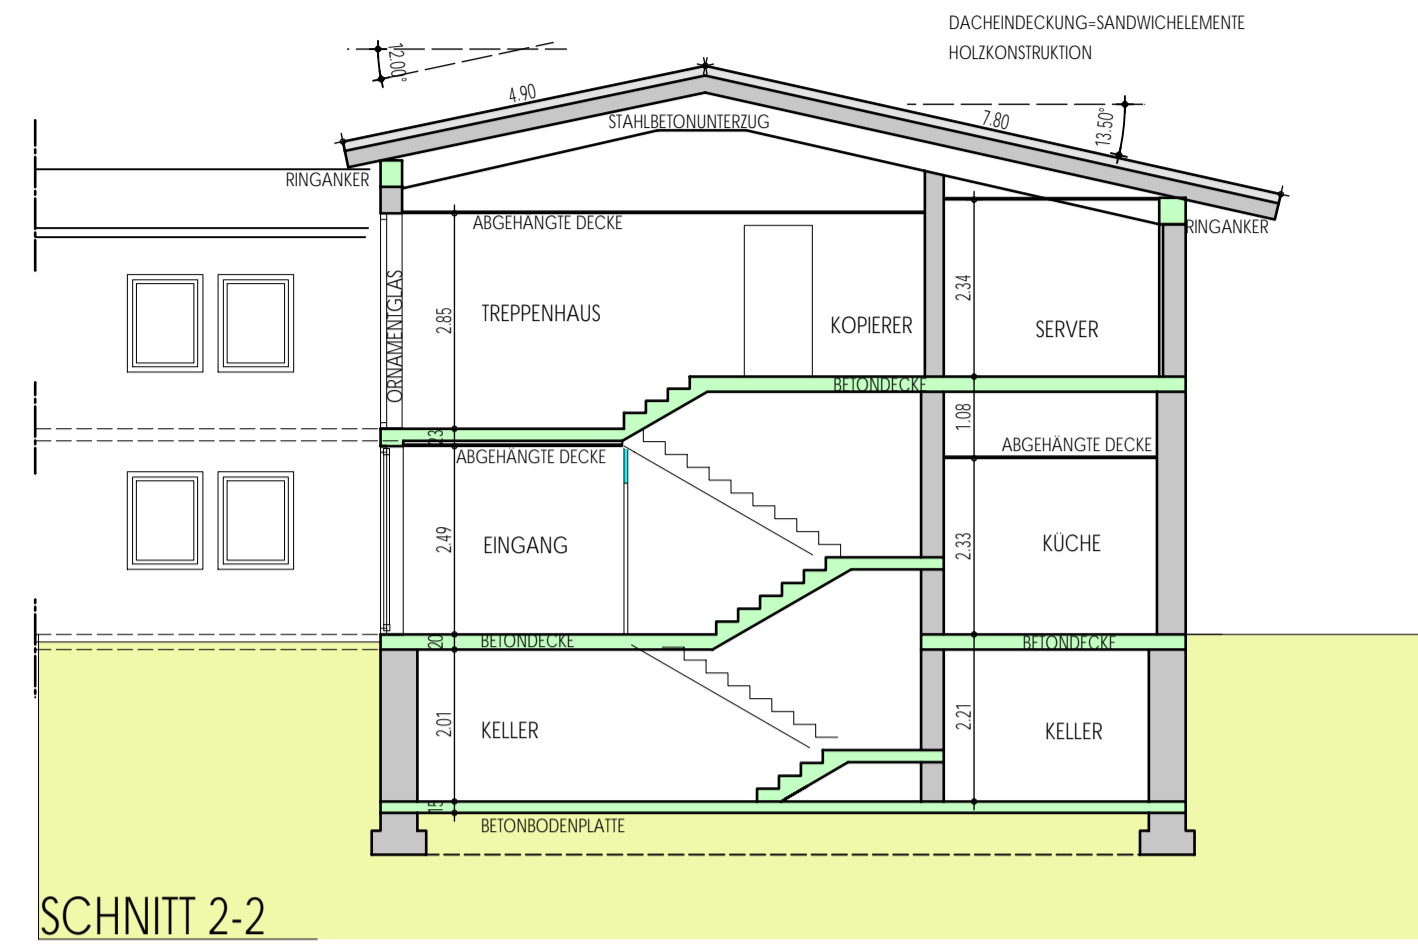


SNITT 2-2

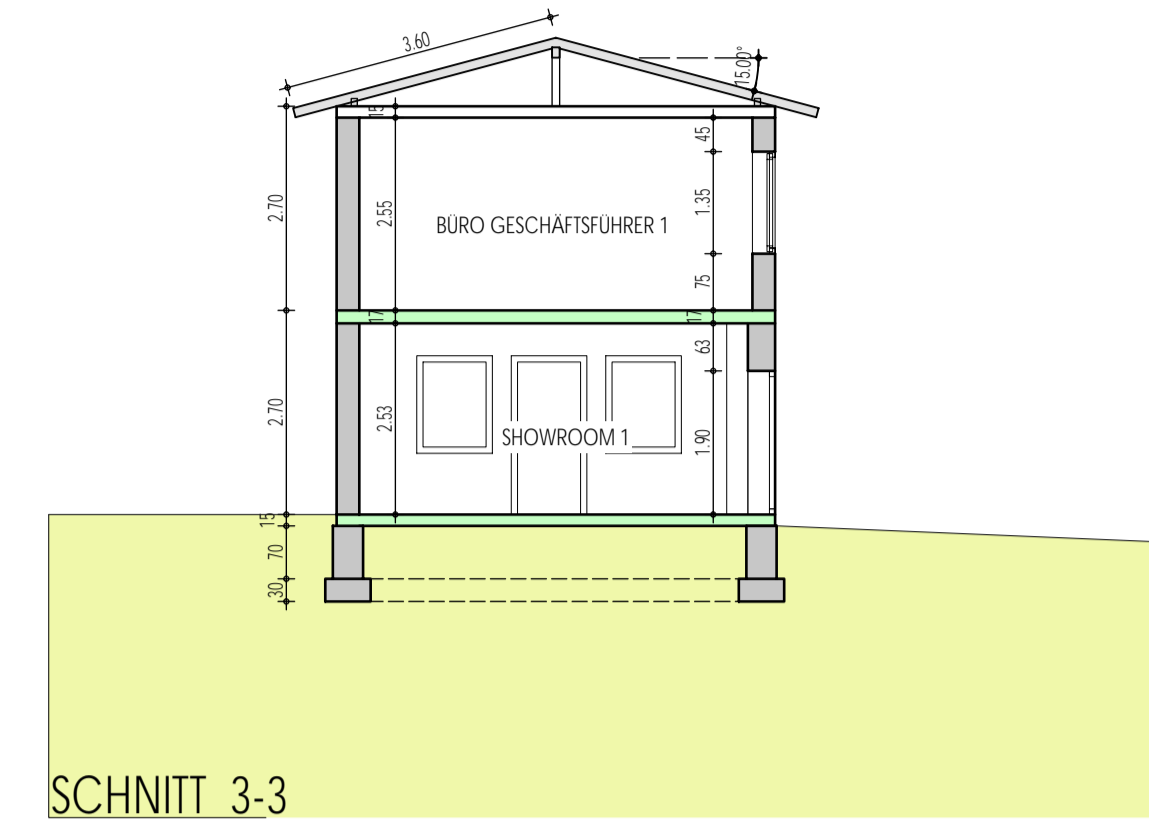


SNITT 3-3

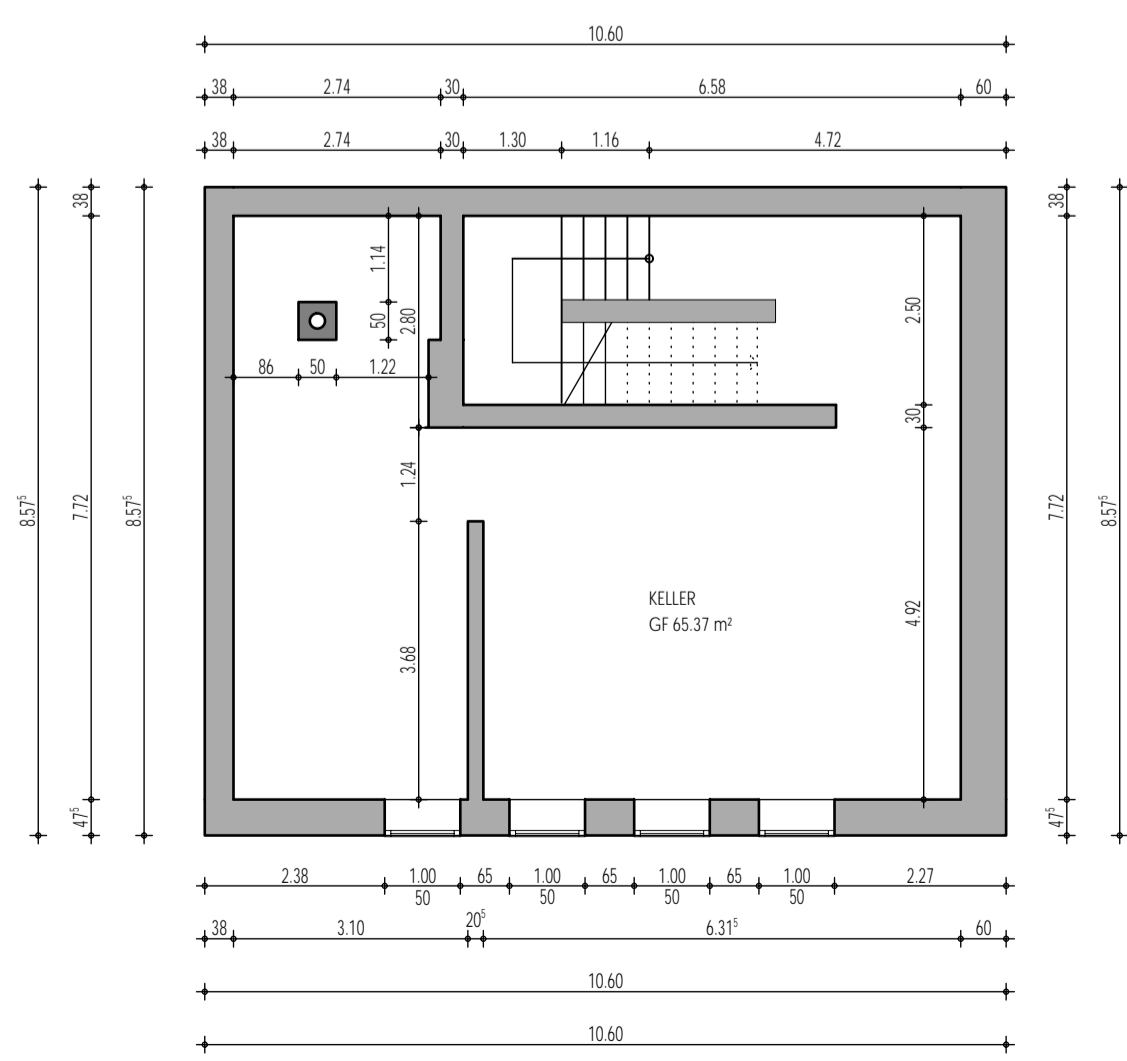

KELLERGESCHOSS

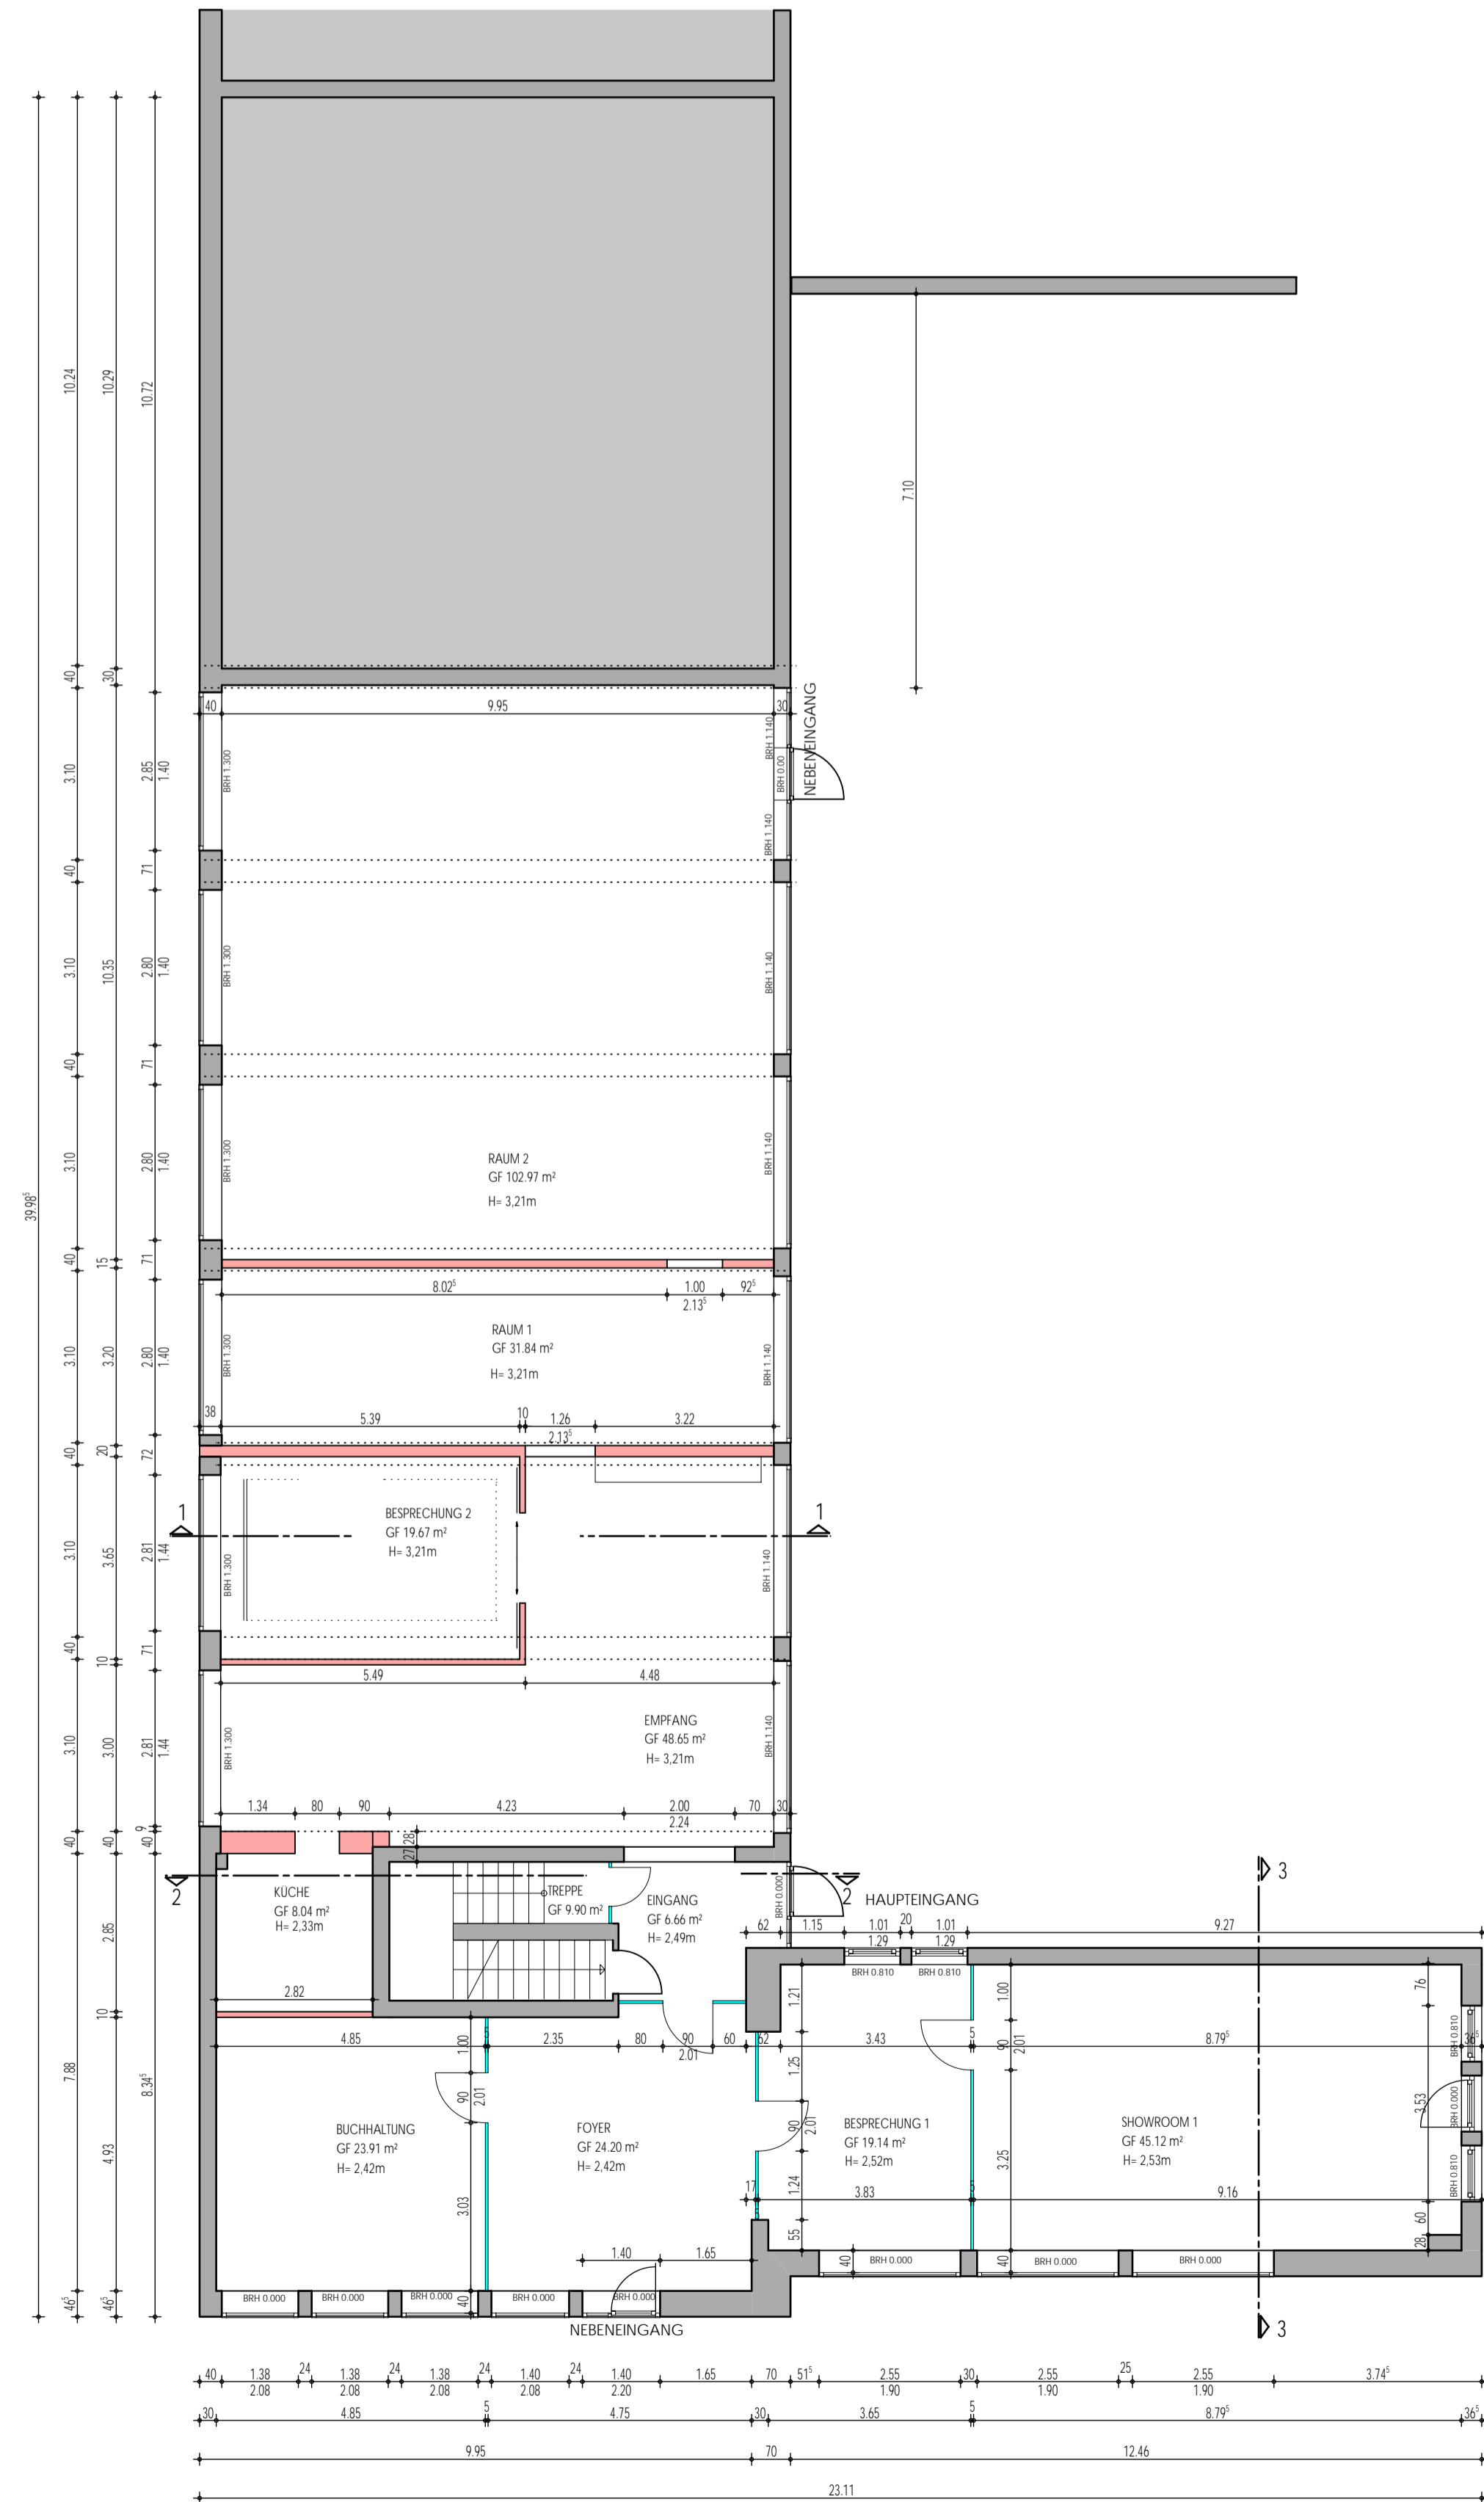

ERDGESCHOSS

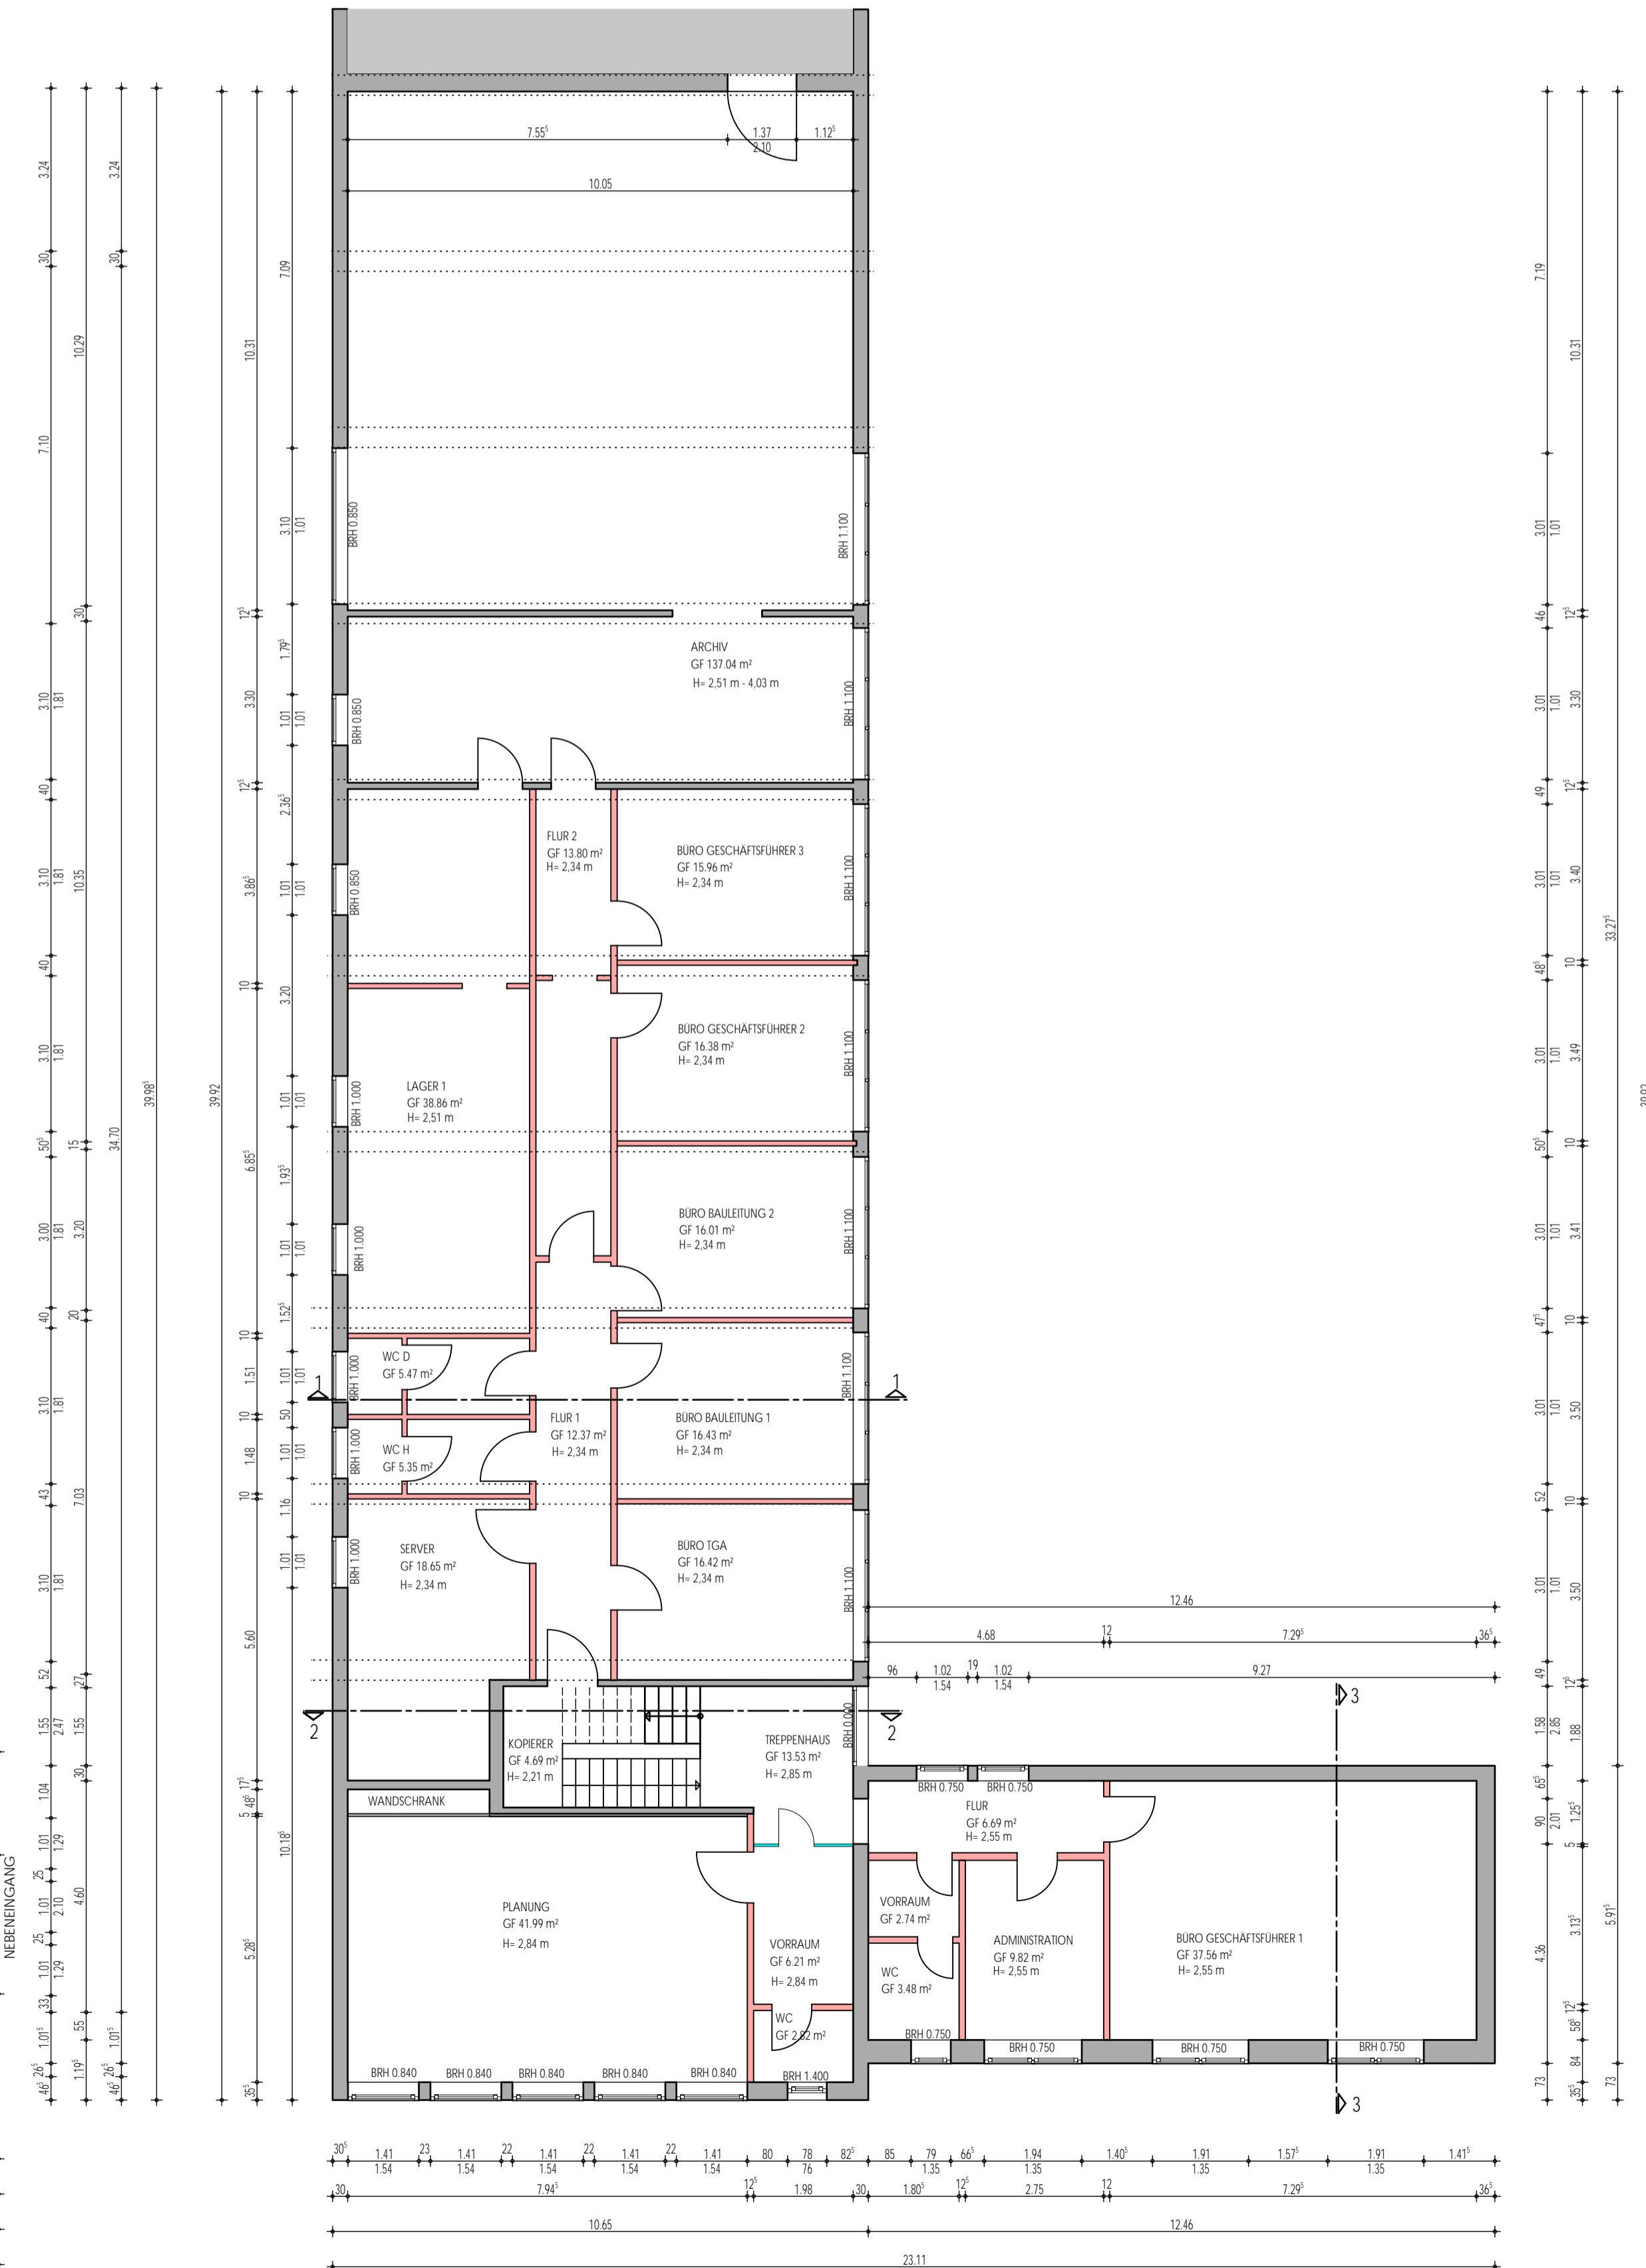

OBERGESCHOSS

LEGENDE

	MAUERWERK
	STAHLBETON
	TROCKENBAU
	GLASTRENNWÄNDE

PROJEKT

FELL.DAS HAUS NIEDERLOSHEIMER STRASSE 85 66679 LOSHEIM AM SEE	
23-000	


ZEICHNUNG

--	--

BESTAND	DATUM	25/07/2023
	MASSTAB	1/100
	GEZEICHNET	SL



FELL
Das Haus.

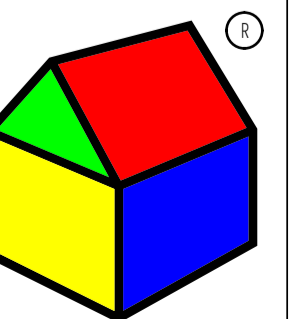

FELL.DAS HAUS
GmbH NIEDERLOSHEIMER STR.85 66679 LOSHEIM AM SEE
TEL. 06872/ 8899 4-57 mail: planung@fell-dashaus.de