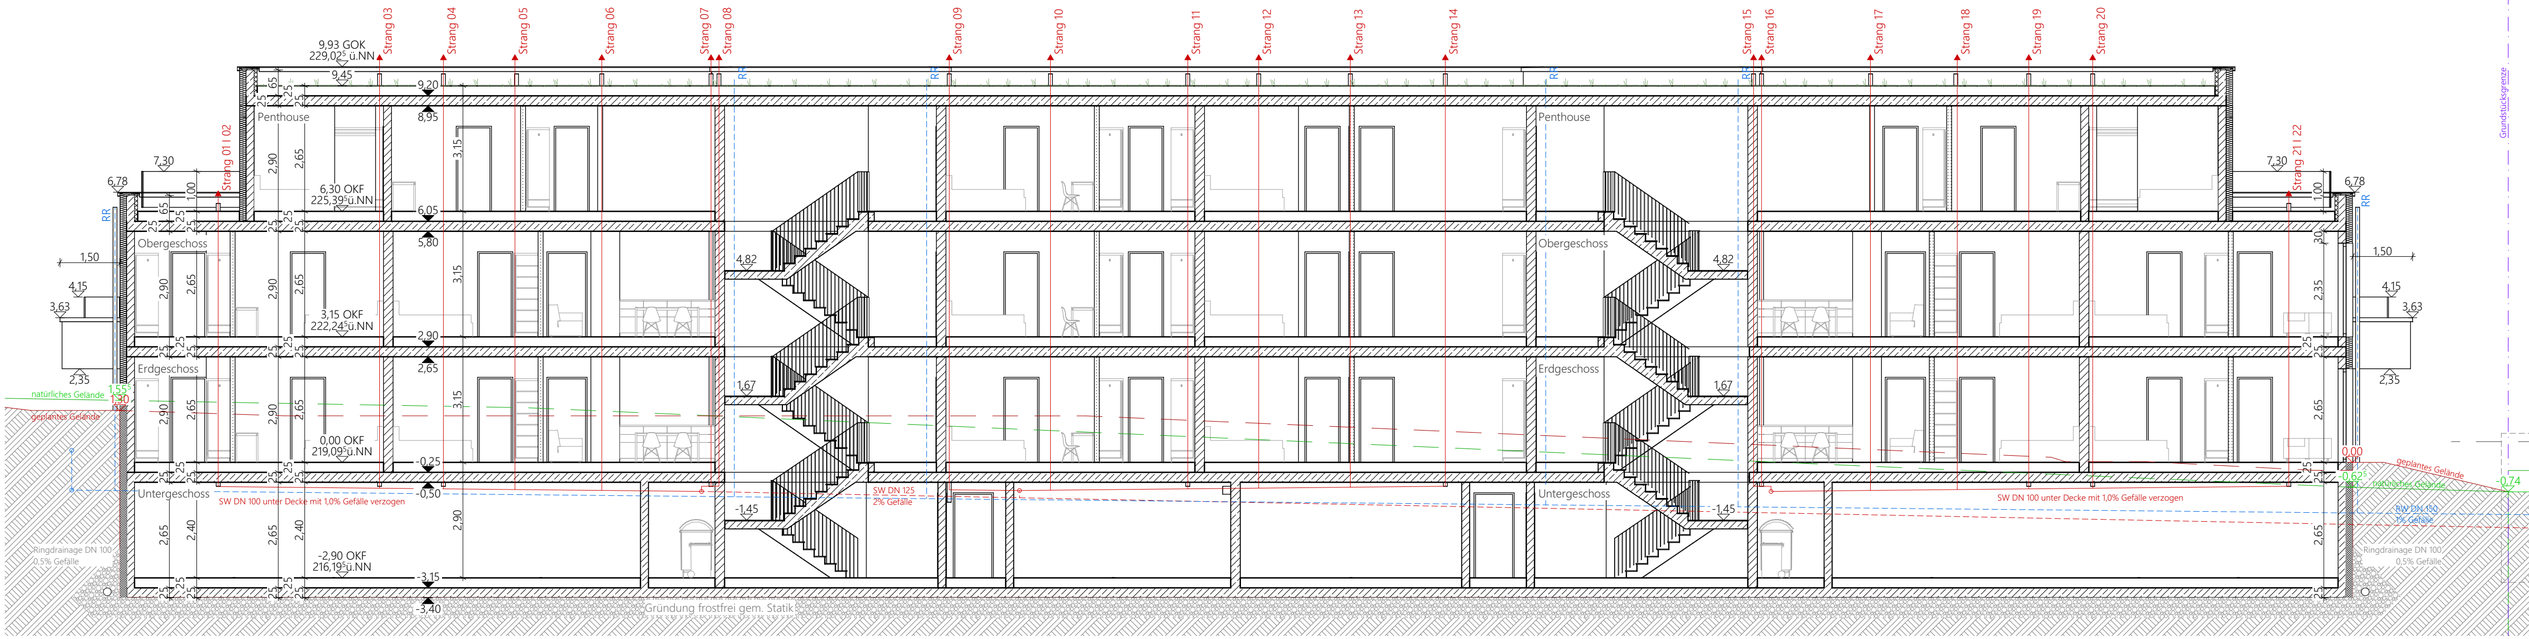
Strang 03
Strang 04
Strang 05
Strang 06
Strang 07
Strang 08
Strang 09
Strang 10
Strang 11
Strang 12
Strang 13
Strang 14
Strang 15
Strang 16
Strang 17
Strang 18
Strang 19
Strang 20
Strang 01 I 02
Strang 21 I 22
9,93 GOK
229,02 ü.NN
6,30 OKF
225,39 ü.NN
3,15 OKF
222,24 ü.NN
0,00 OKF
219,09 ü.NN
-2,90 OKF
216,19 ü.NN
Penthouse
Obergeschoss
Erdgeschoss
Untergeschoss
natürliches Gelände
geplantes Gelände
SW DN 100 unter Decke mit 1,0% Gefälle verzogen
SW DN 125
2% Gefälle
Ringdrainage DN 100
0,5% Gefälle
RW DN 150
1% Gefälle
Gründung frostfrei gem. Statik
Grundstücksgrenze

SCHNITT 01