




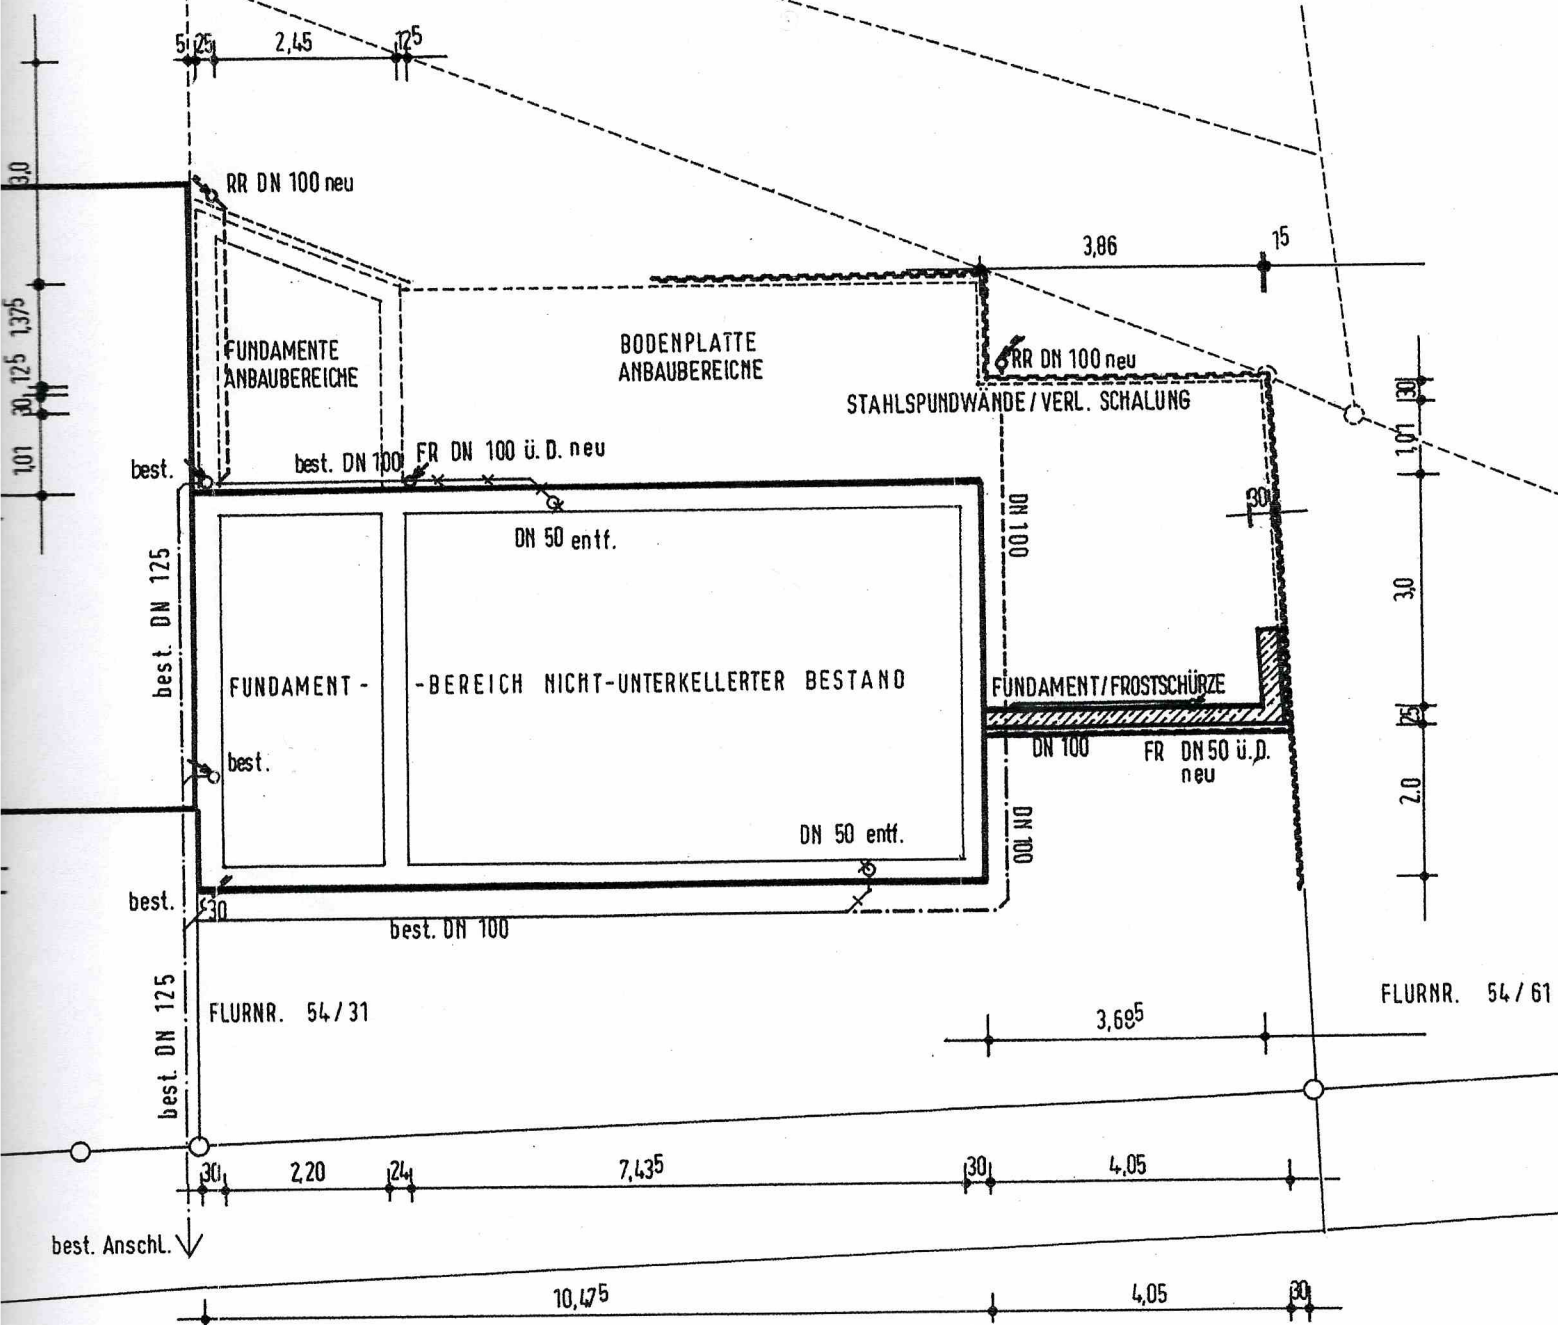

GRUNDRISS

FUNDAMENTE 1/100
ENTWÄSSERUNG