

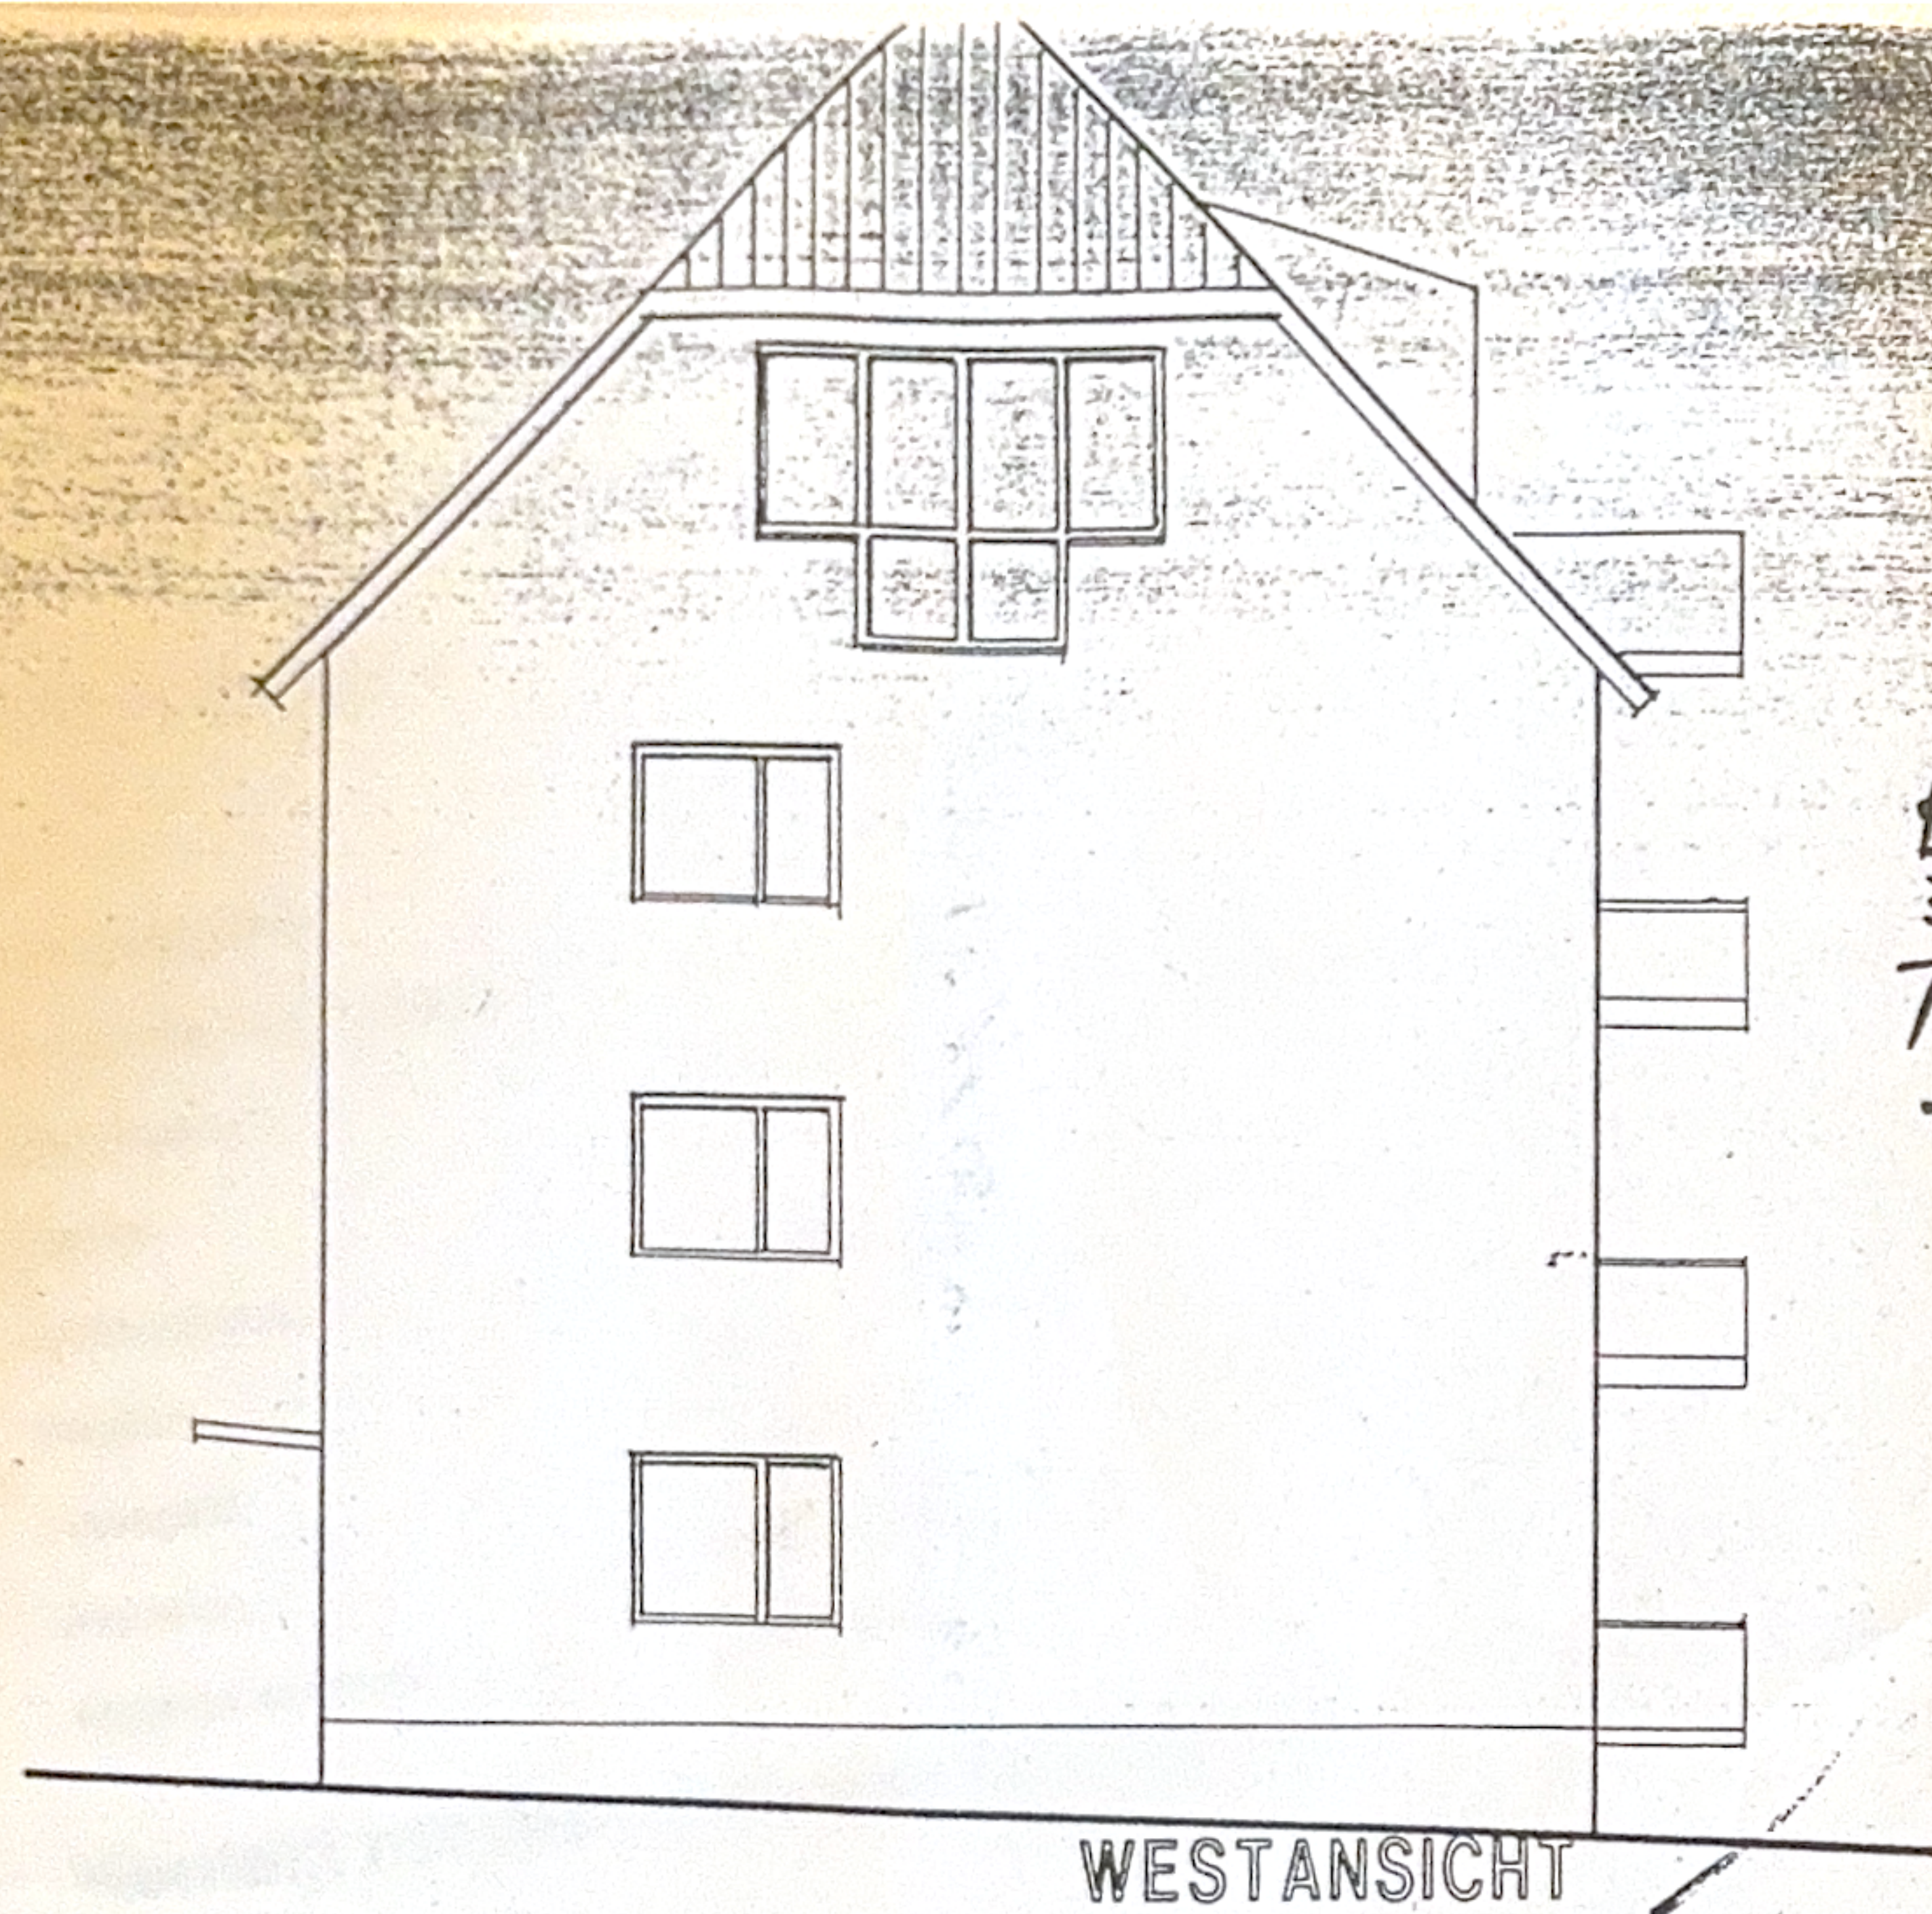


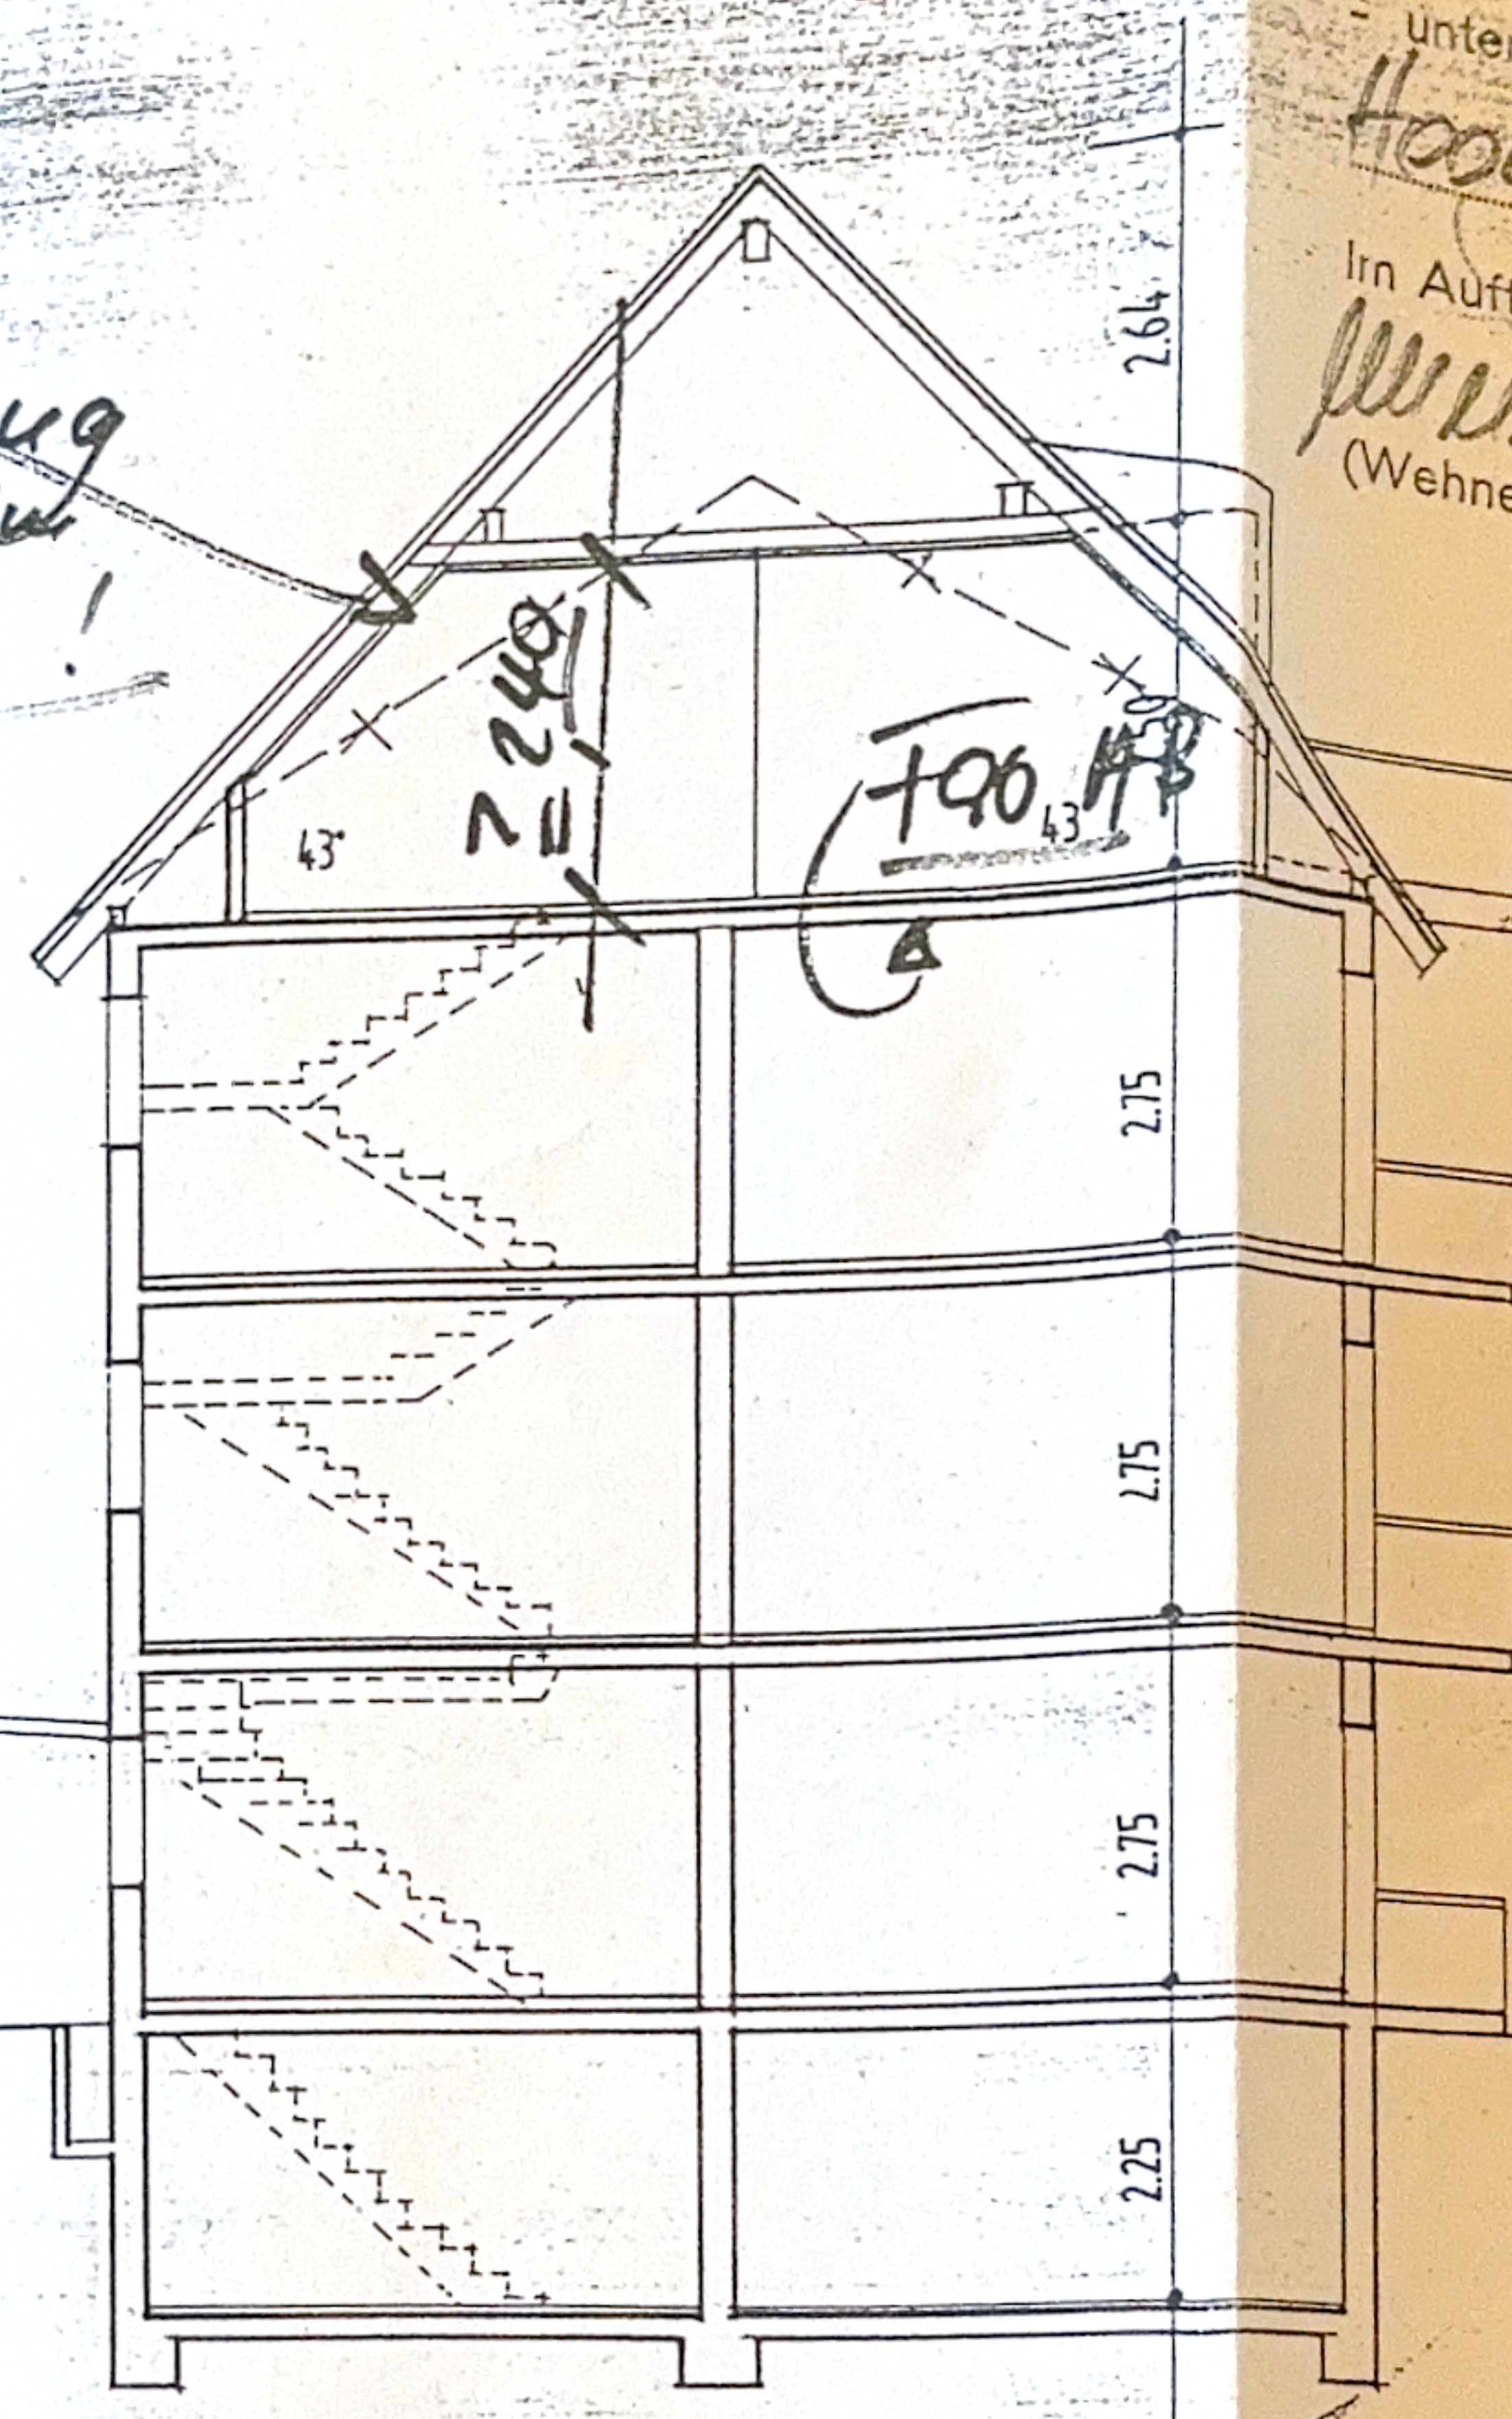

Rundbogen
 $\approx 1,00$ m
 Treppent.

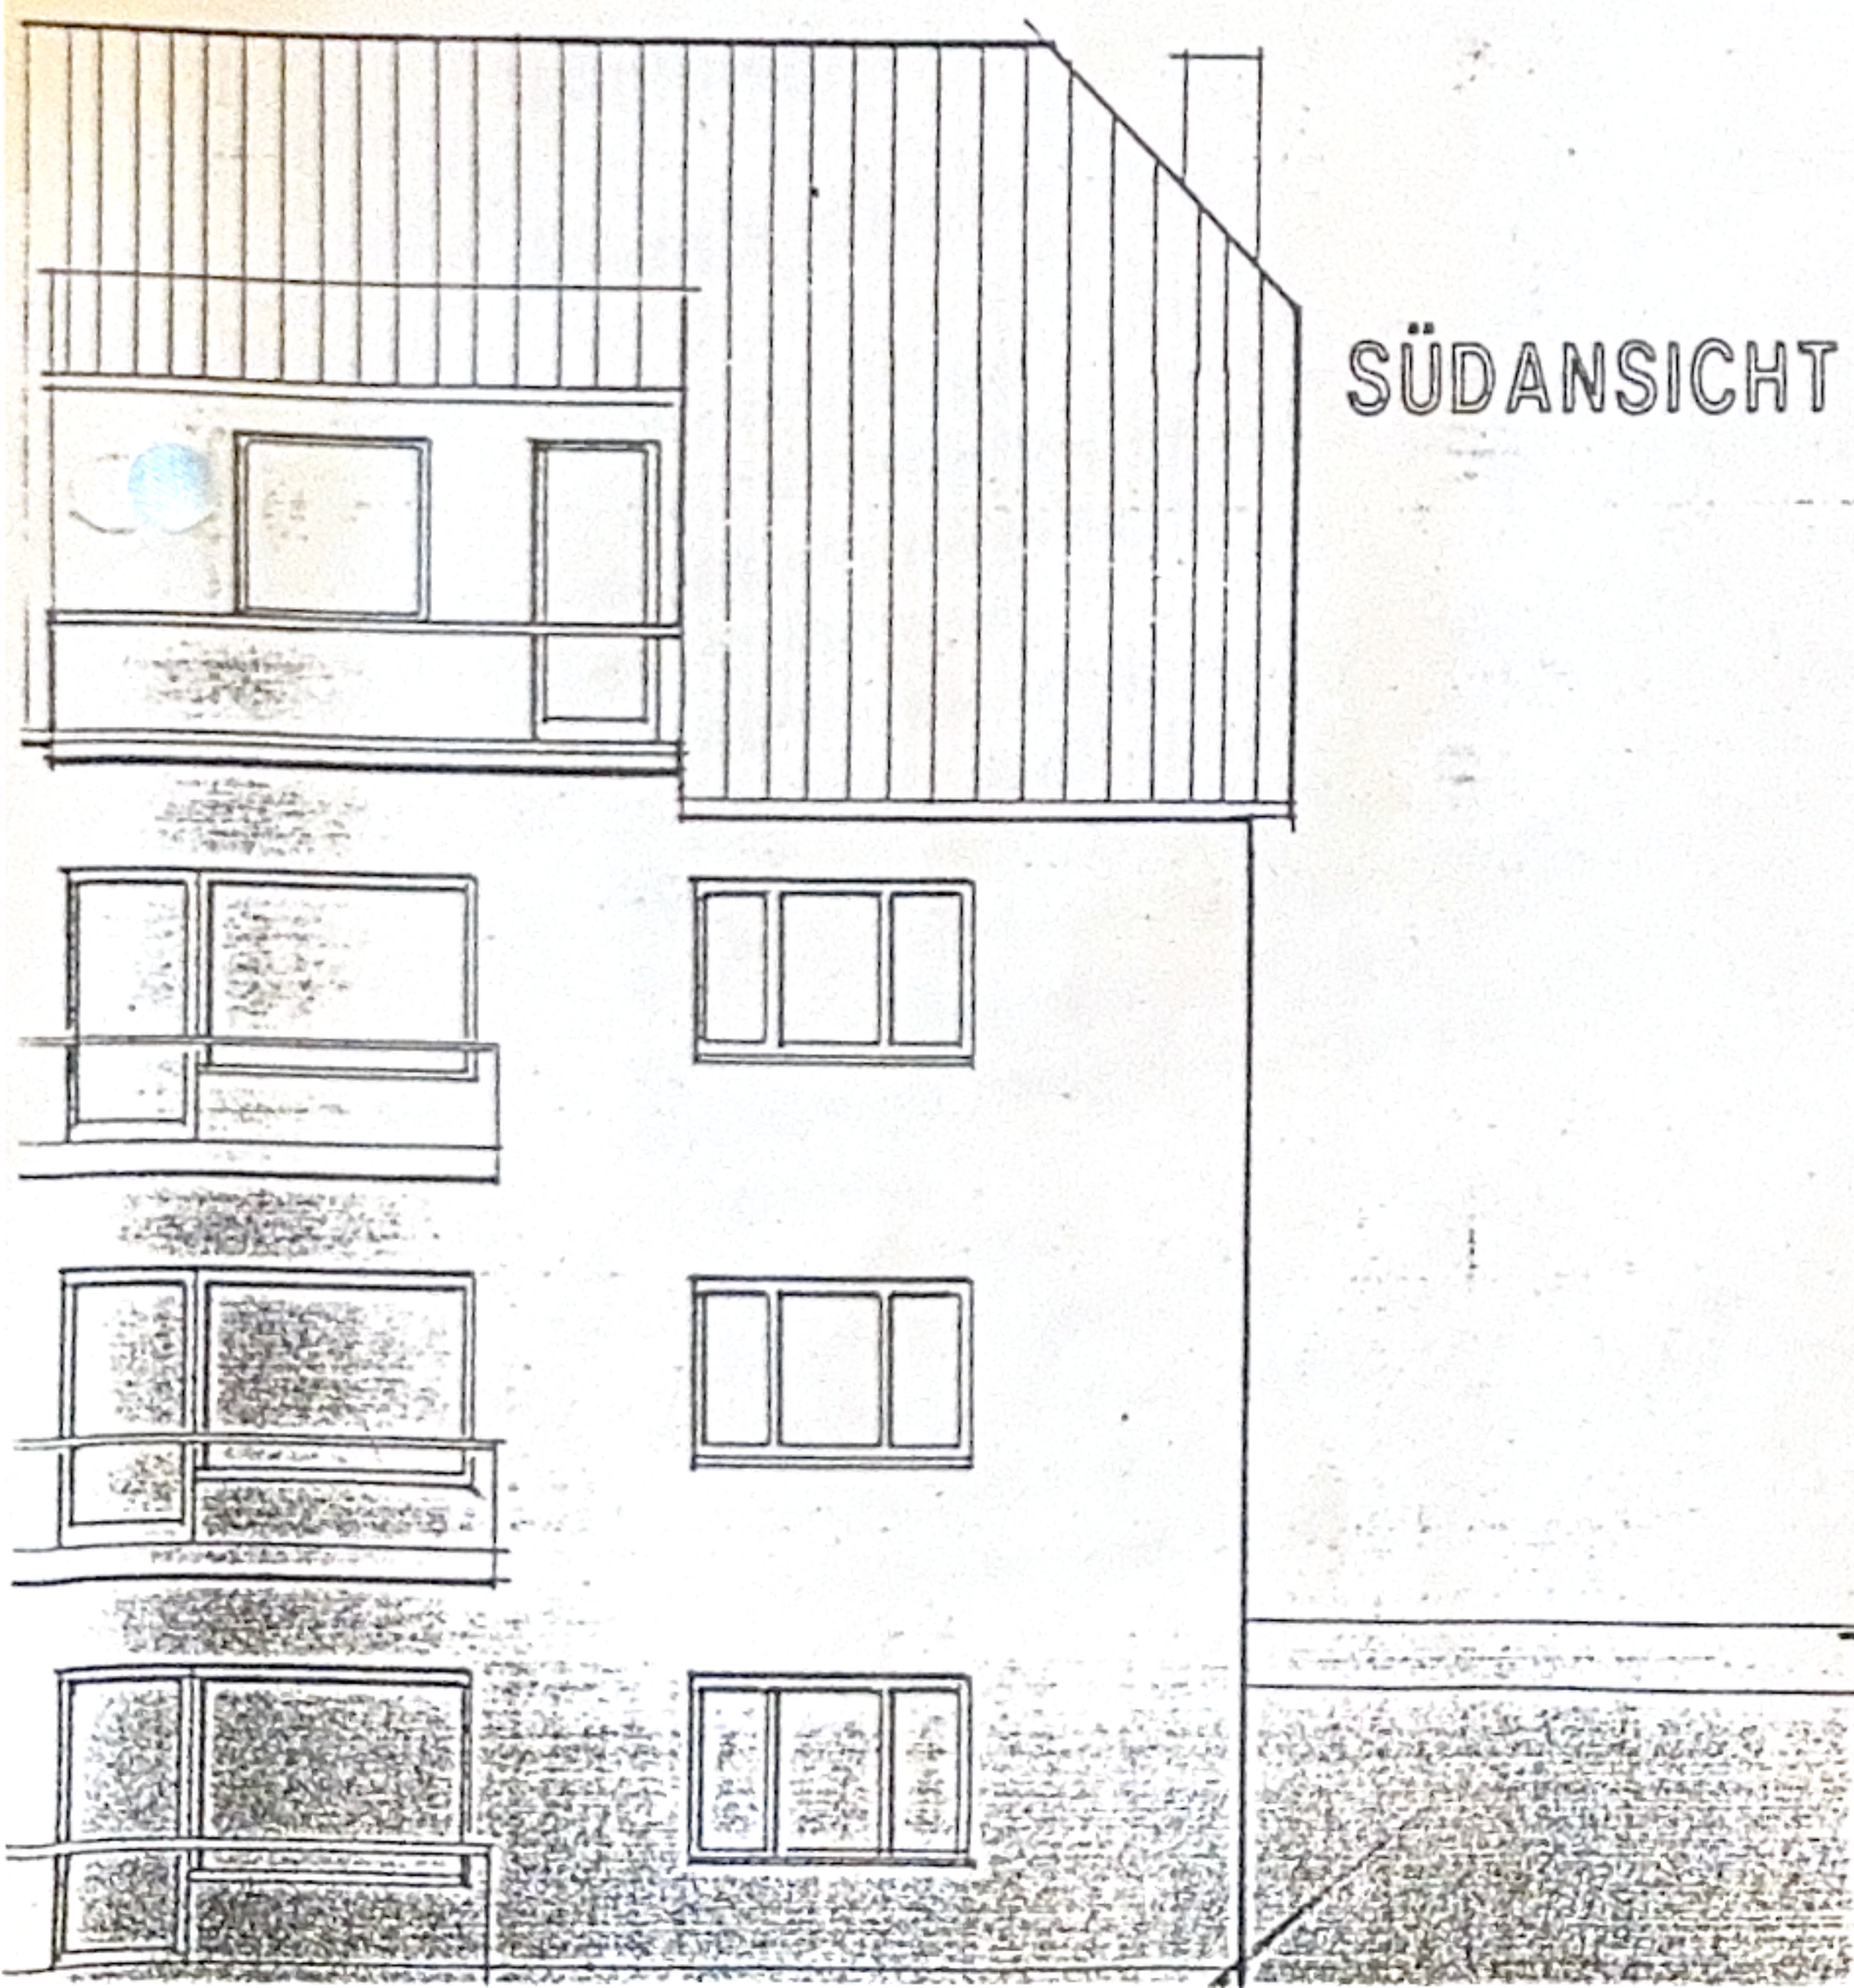

SCHNITT

Genehmigung zur Baugenehmigung
 Nr. 2085 vom 7.6.1985
 Der Stadtsekretär
 der Stadt Haan
 - untere Bauaufsichtsbehörde -
 Haan, den 7.6.1985

In Auftrag
 (Wehnert)