


Im Auftrag
W. Wehnert
 (Wehnert)

Der Stadtdirektor
 der Stadt Haah 42
 - untere Bauaufsichtsbehörde

Gehört zur Baugeheißung
 Nr. 10/05 vom 7.6.1905

7.6.1905

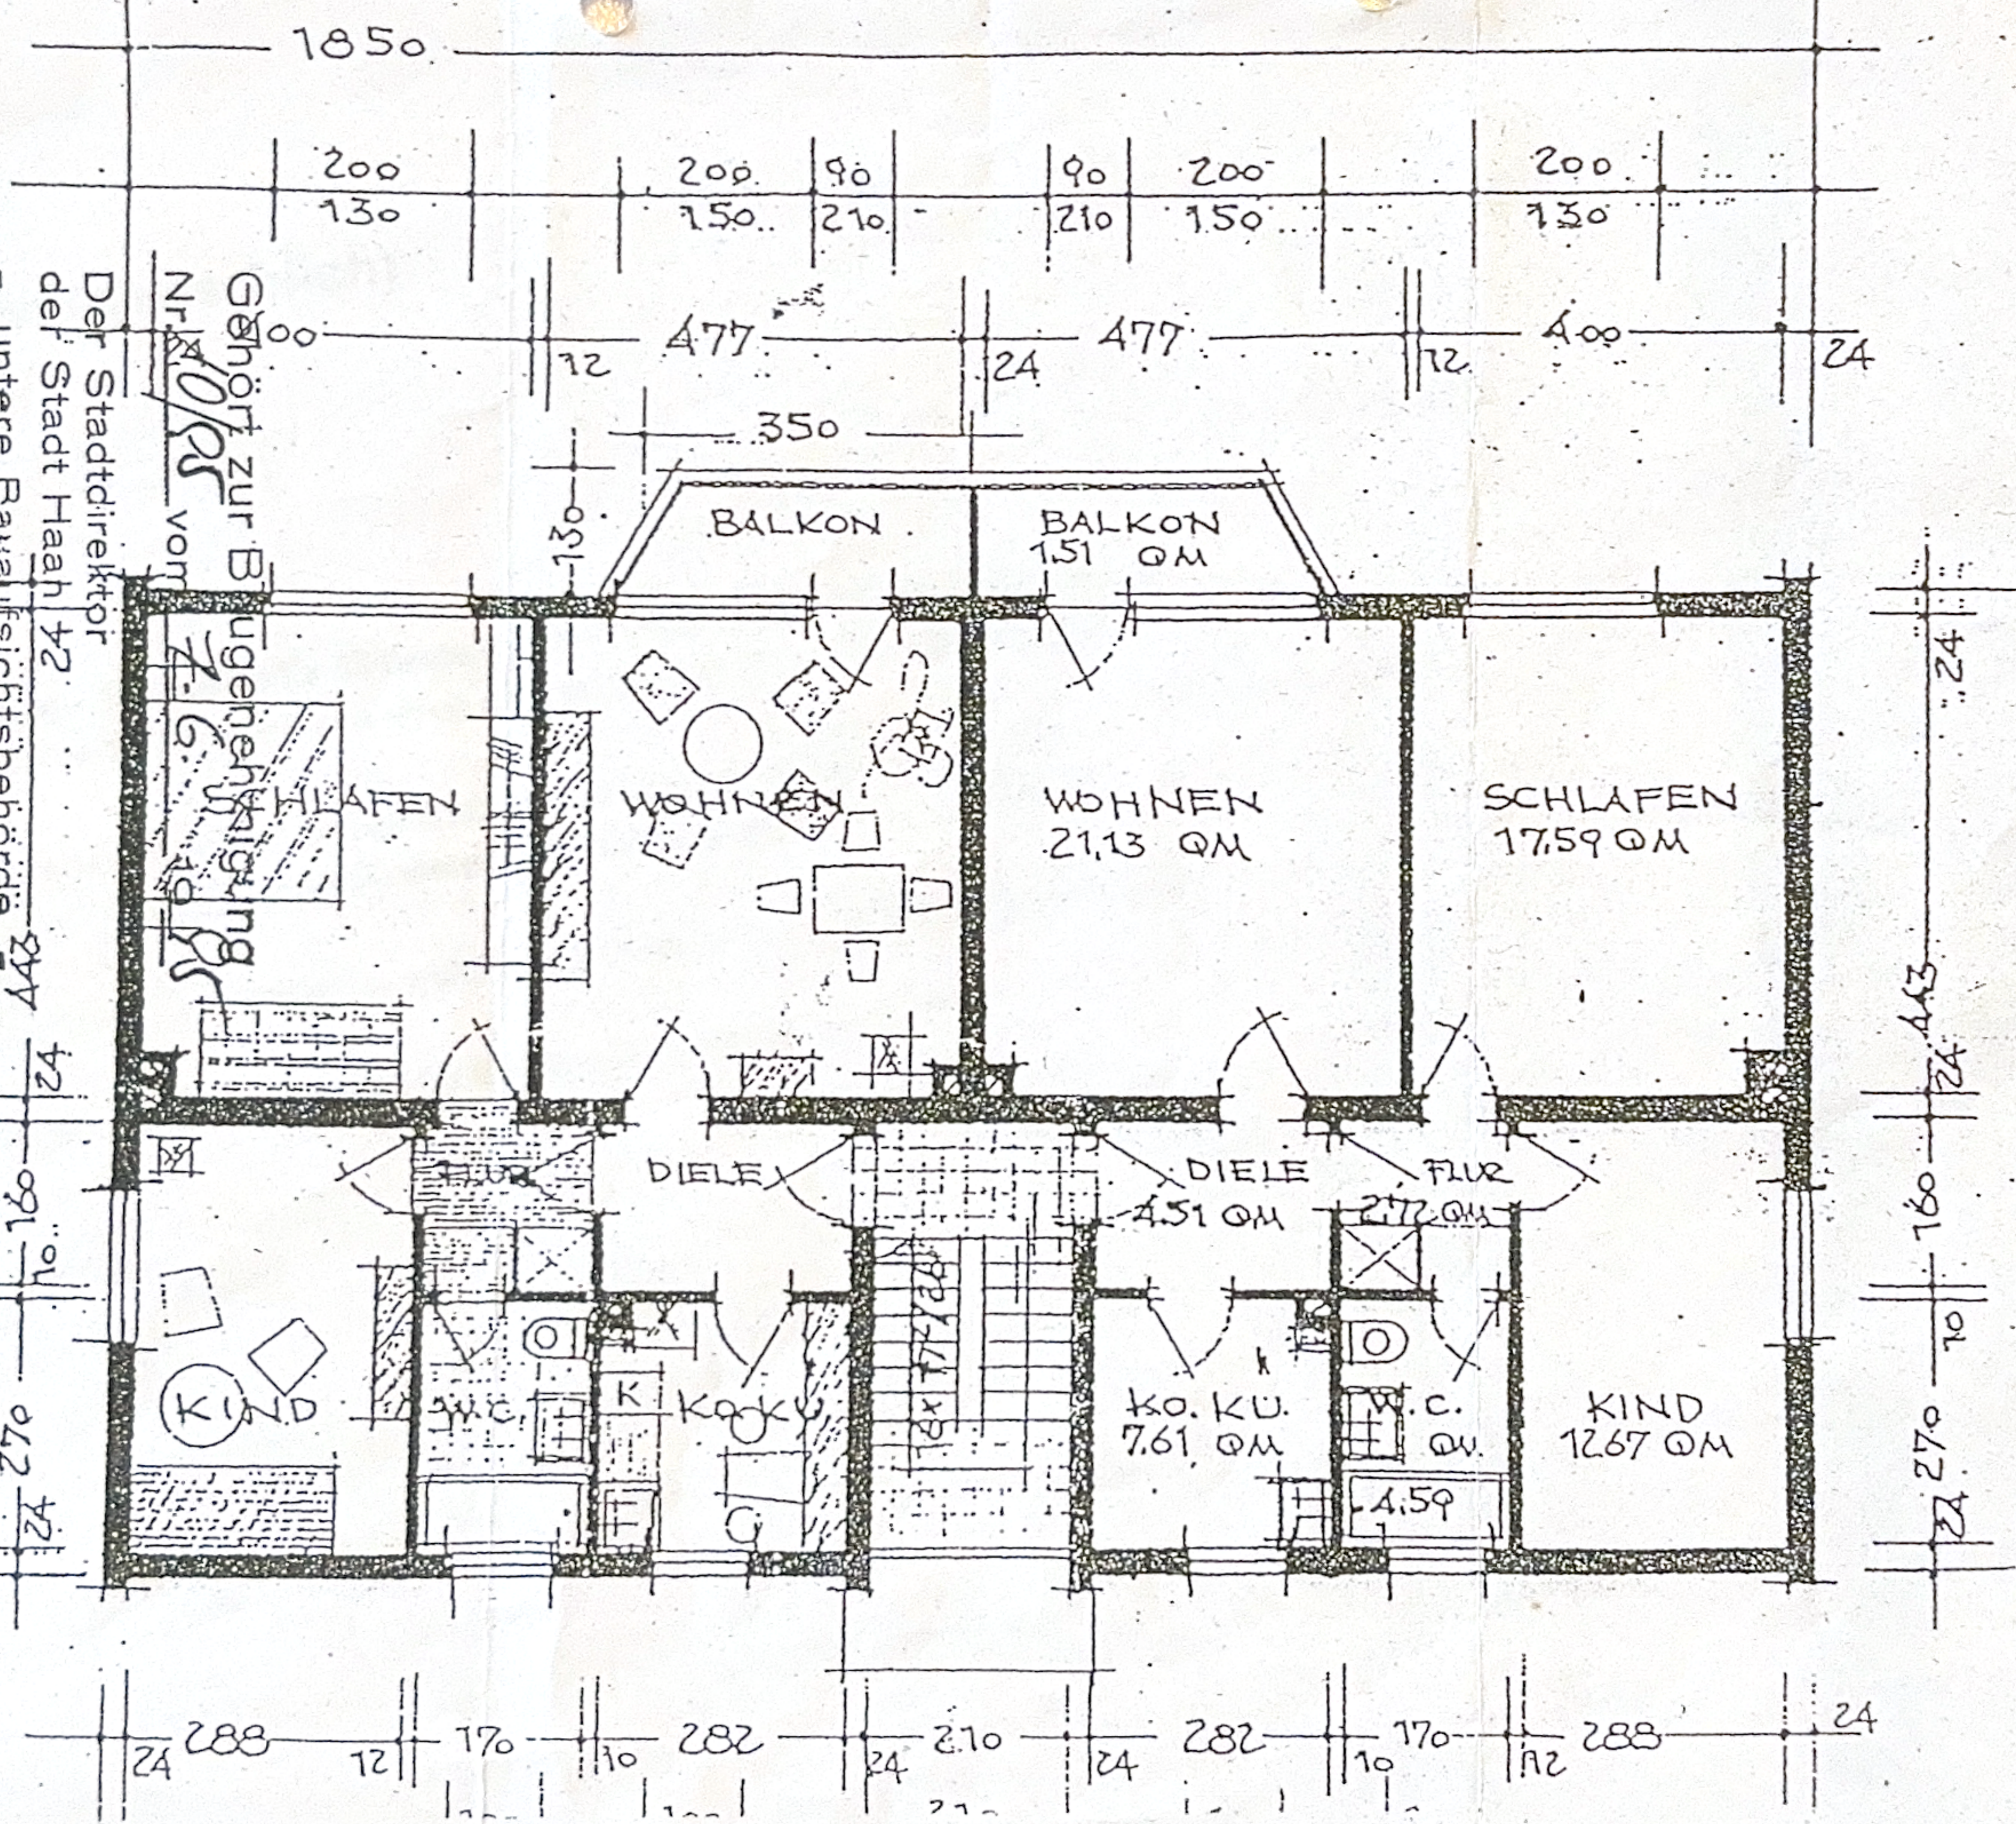

Bestand E6-2.00