



Vermessungs- und Katasterverwaltung Niedersachsen

Gemeinde: Norden, Stadt
Gemarkung: Lintelermarsch
Flur: 4 Flurstück: 30/4


Liegenschaftskarte 1:1000

Standardpräsentation

Erstellt am 18.02.2025
Aktualität der Daten 15.02.2025

N = 5942831

E = 32378608

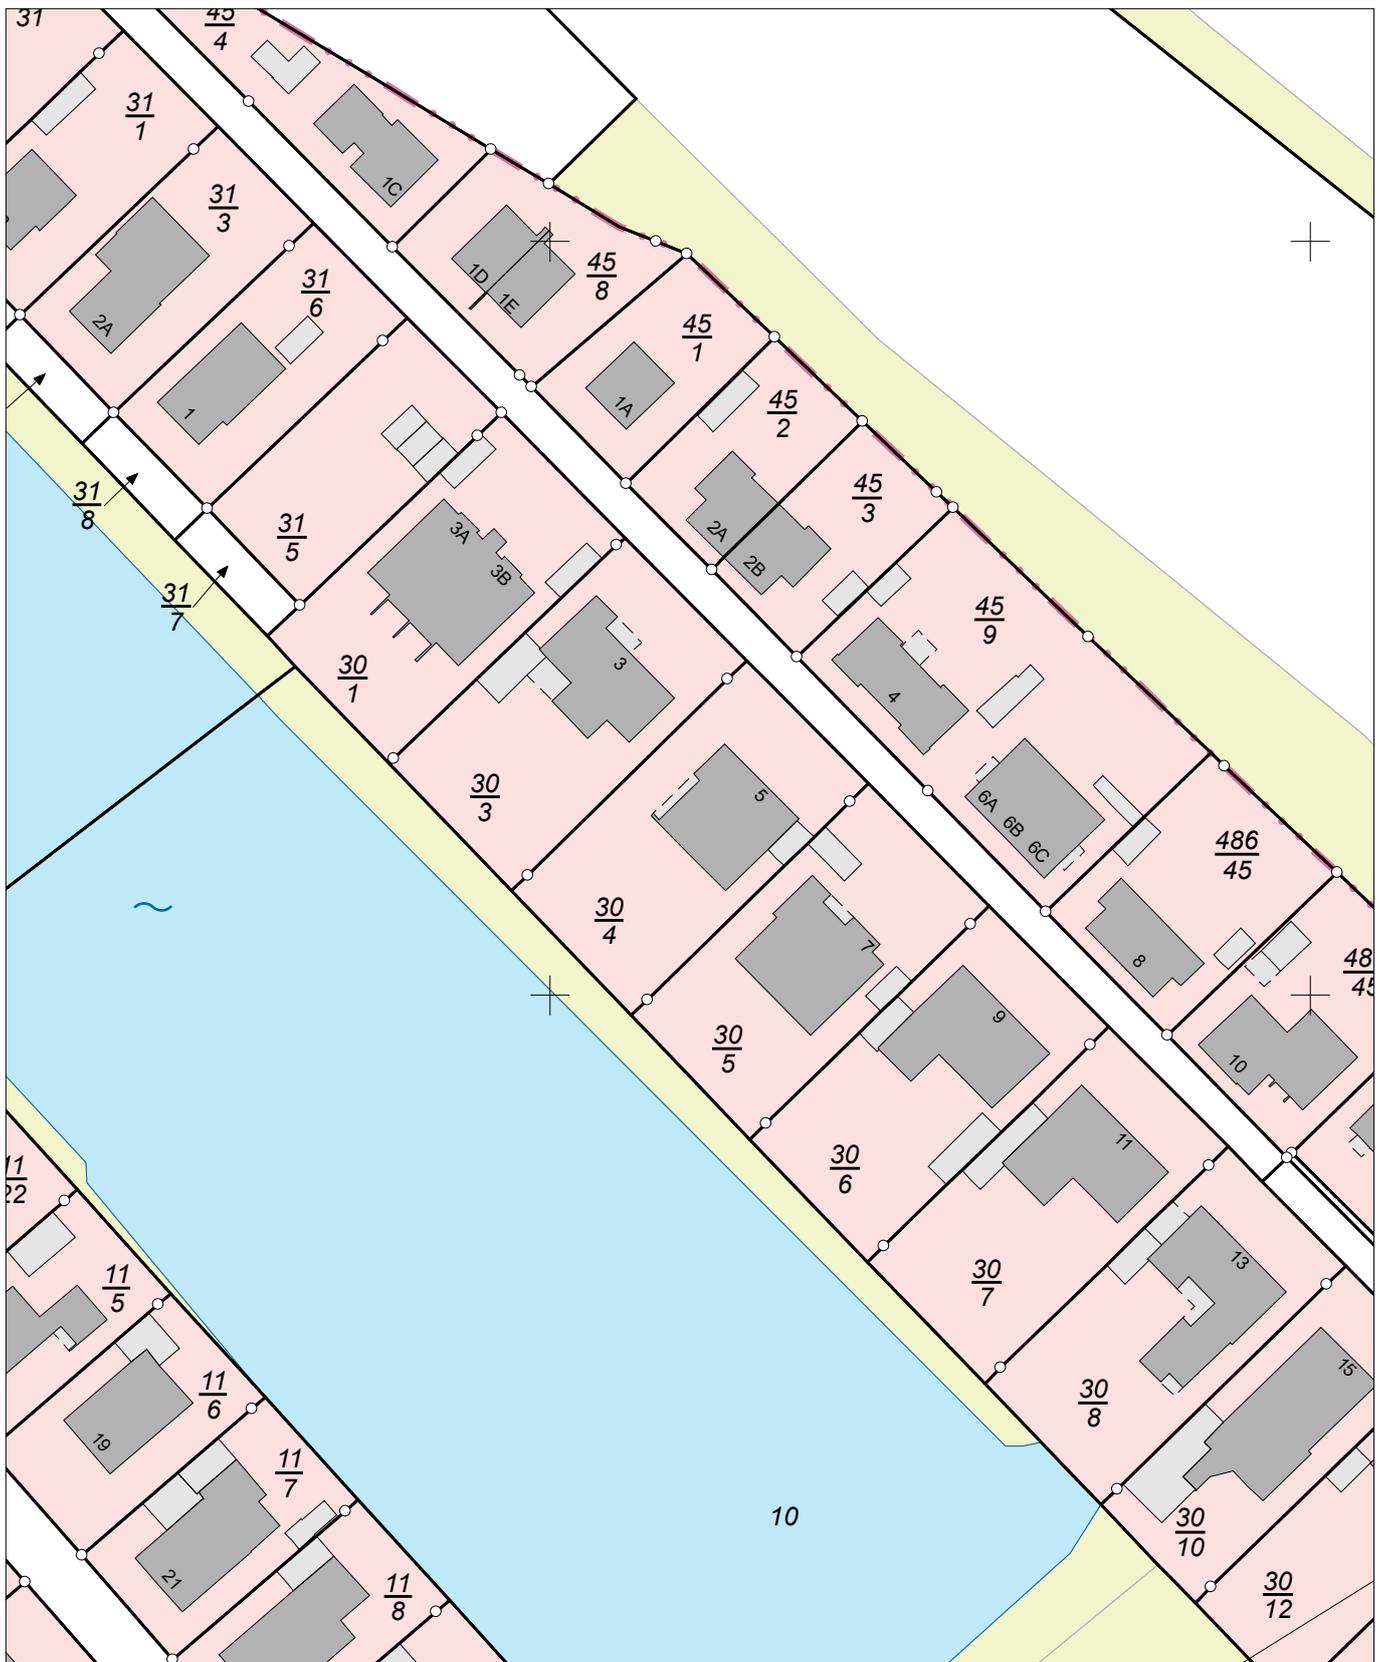

E = 32378428

N = 5942611

Maßstab 1:1000

0 10 20 30 Meter

Verantwortlich für den Inhalt:

Landesamt für Geoinformation und Landesvermessung Niedersachsen
Regionaldirektion Aurich - Katasteramt Norden -
Gartenstraße 4
26506 Norden

Bereitgestellt durch:

Value AG

Industriestraße 95
04229 Leipzig

Zeichen: HS-25-00030753

Bei einer Verwertung für nichteigene oder wirtschaftliche Zwecke oder einer öffentlichen Wiedergabe sind die Allgemeinen Geschäfts- und Nutzungsbedingungen (AGNB) zu beachten; ggf. sind erforderliche Nutzungsrechte über einen zusätzlich mit der für den Inhalt verantwortlichen Behörde abzuschließenden Nutzungsvertrag zu erwerben.