



5233

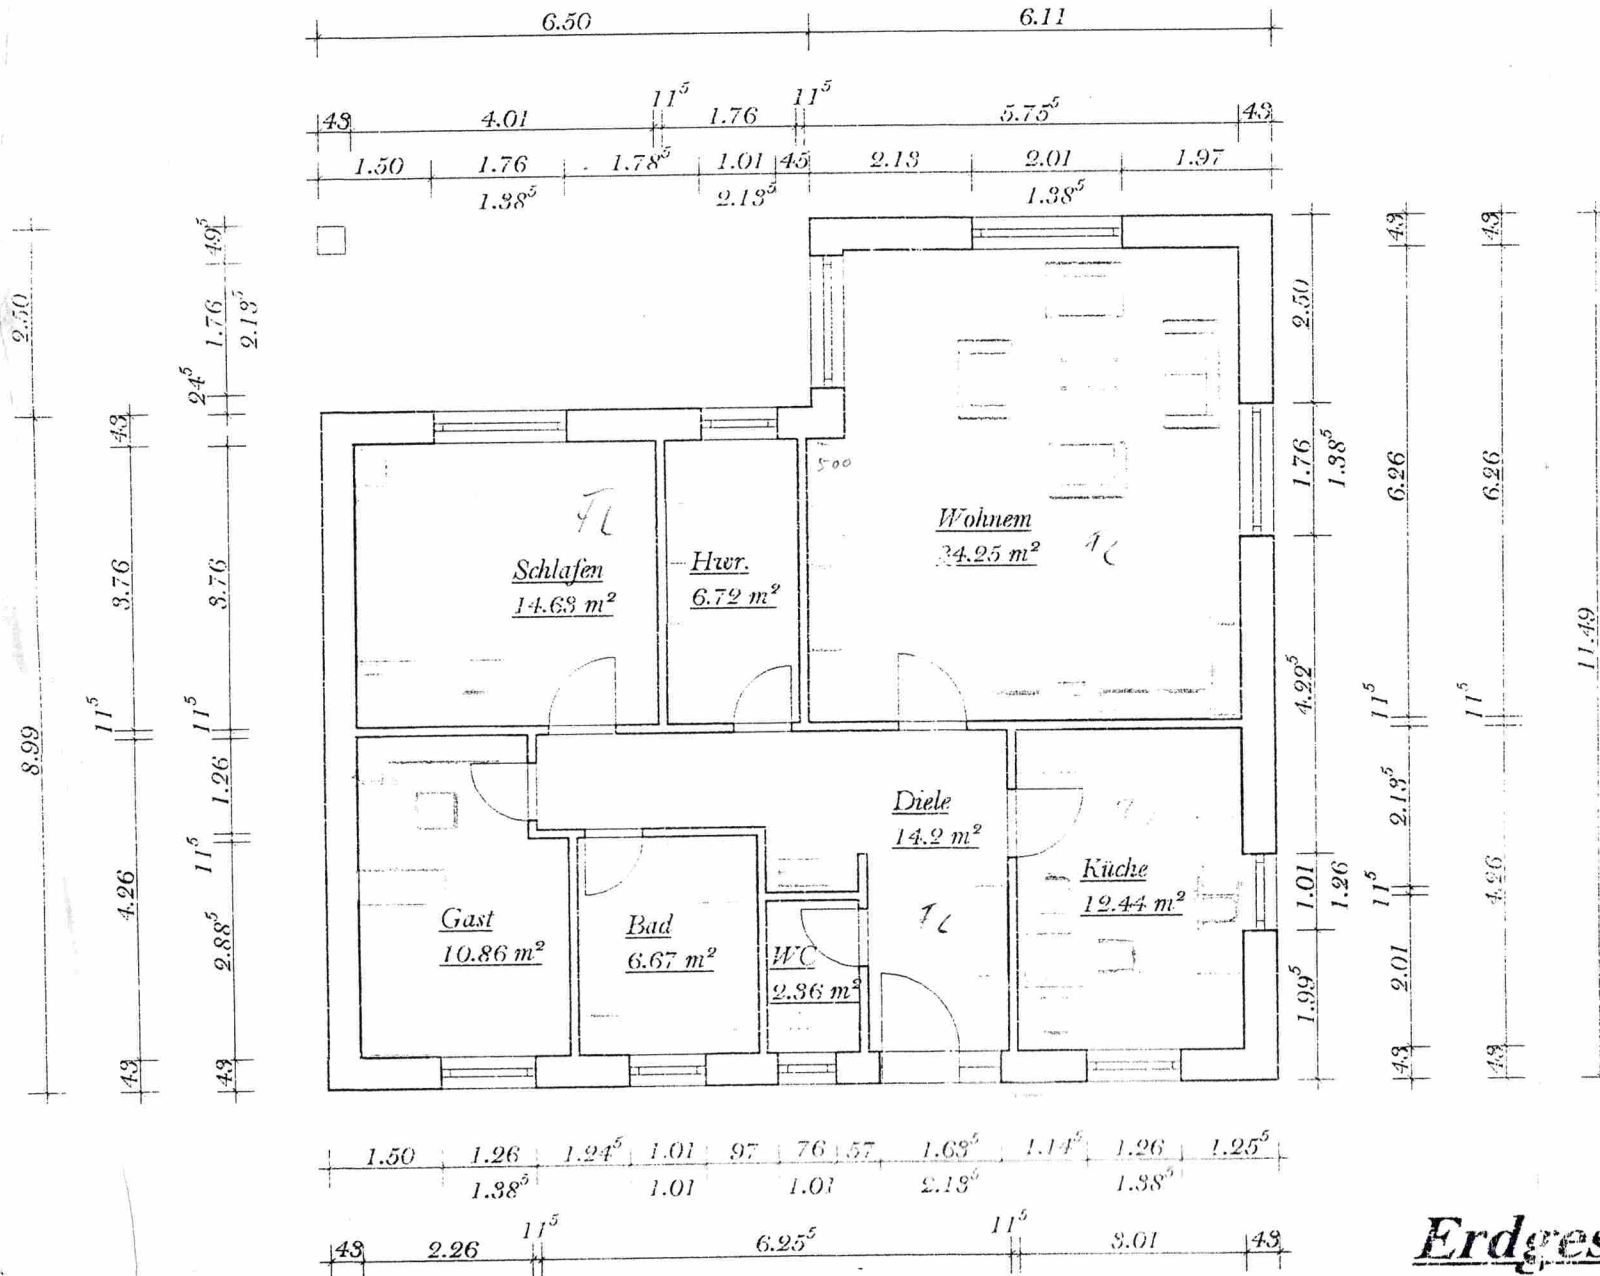

Erdgeschoss

Dachgeschoss

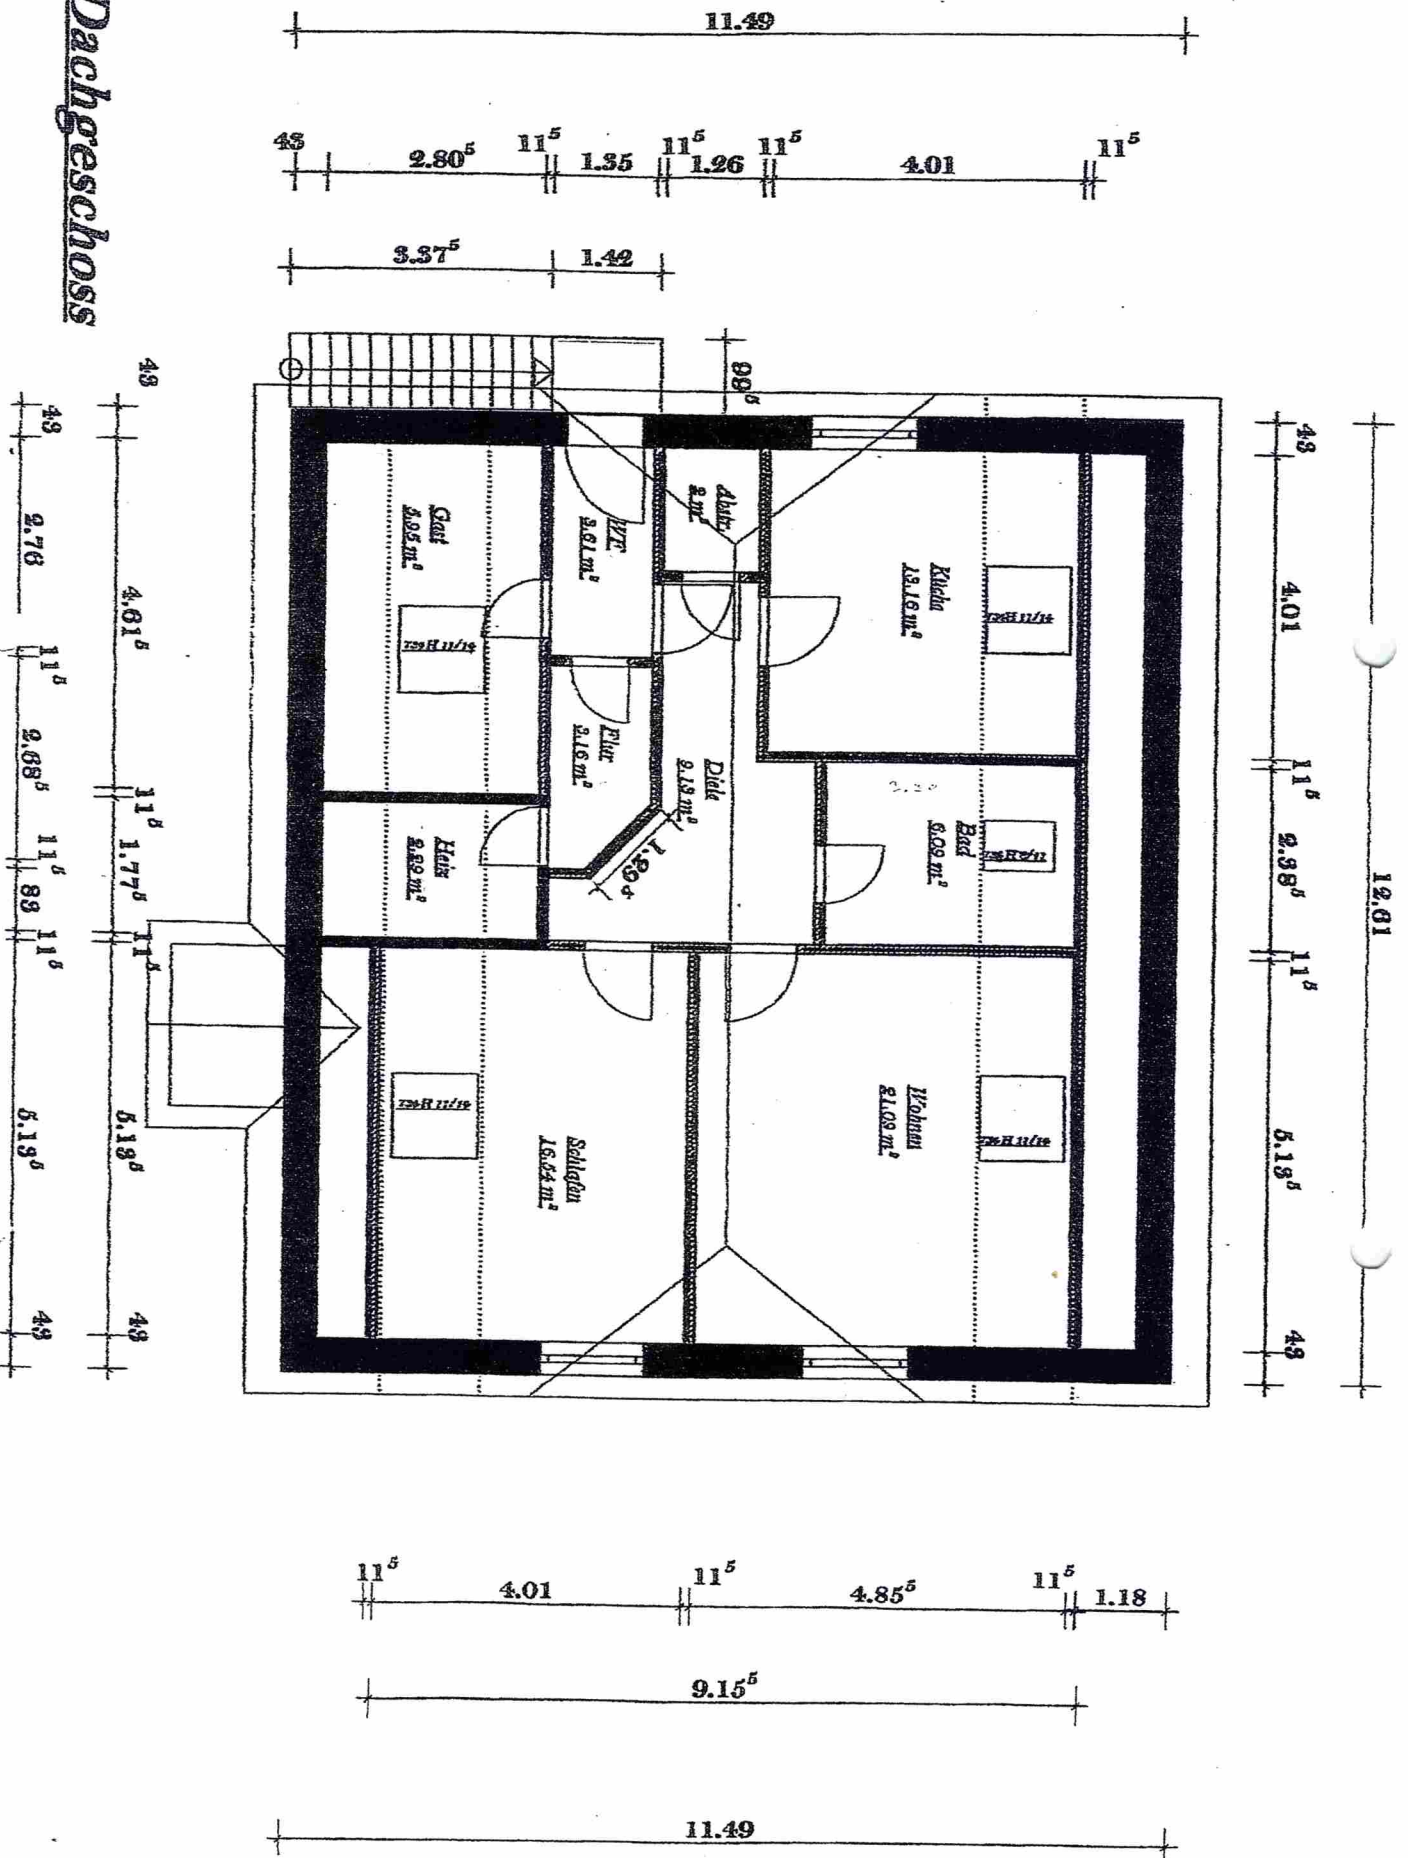



SÜD - ANSICHT




OST - ANSICHT



WEST-ANSICHT

19.61⁵


20

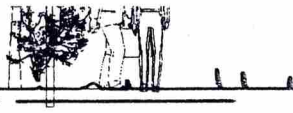

HT

Benennung lt. Statik !

Dachneigung 38°

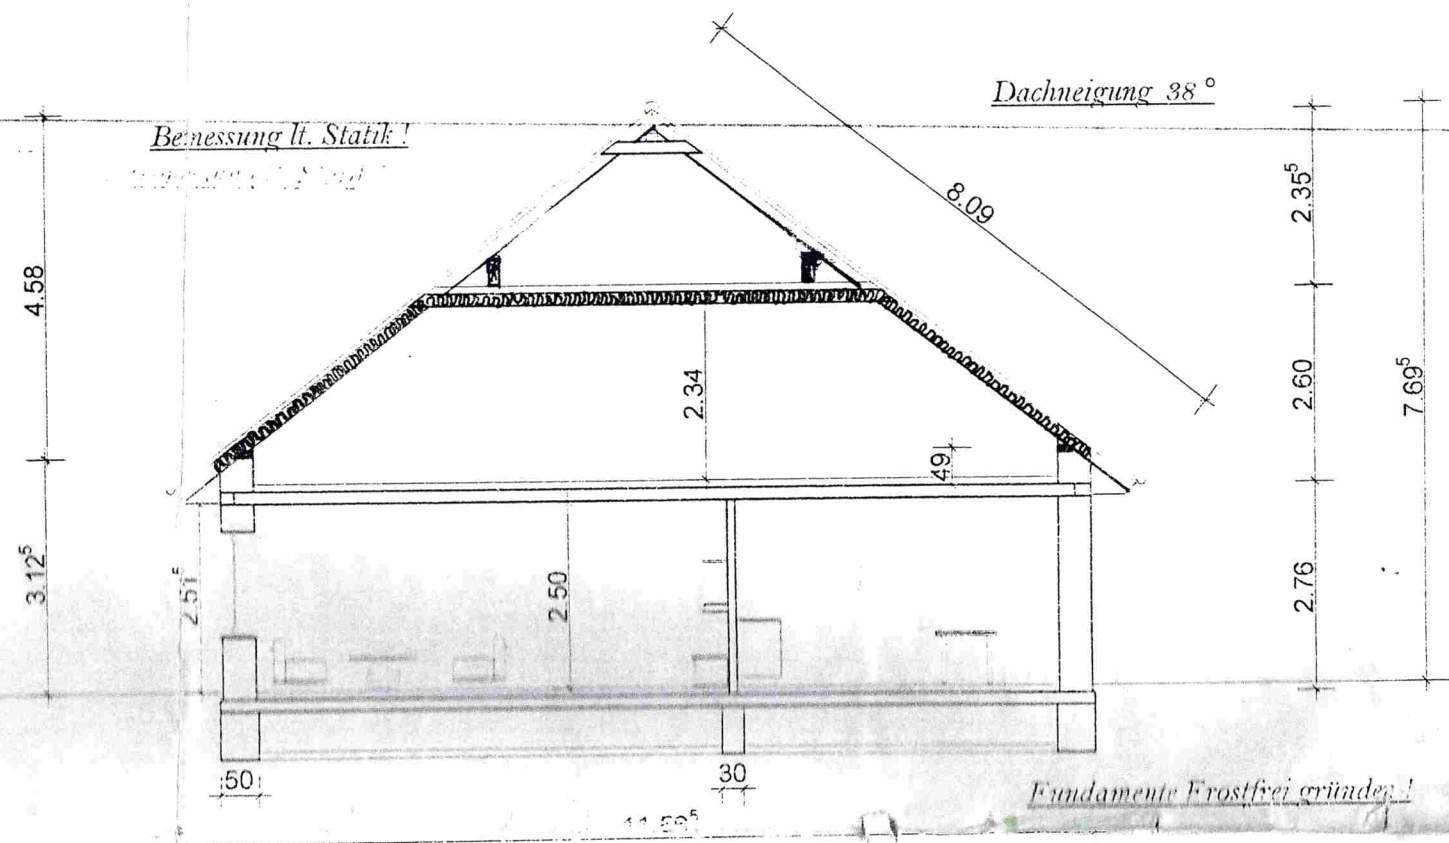

Fundamente Frostfrei gründen !

Schnitt A--