Vermessungs- und Katasterverwaltung Niedersachsen

Gemeinde: Bad Salzdetfurth, Stadt
Gemarkung: Bad Salzdetfurth
Flur: 16 Flurstück: 2/209

Liegenschaftskarte 1:1000

Standardpräsentation

Erstellt am **14.03.2023**
Aktualität der Daten **11.03.2023**

N = 5768252

E = 32569421

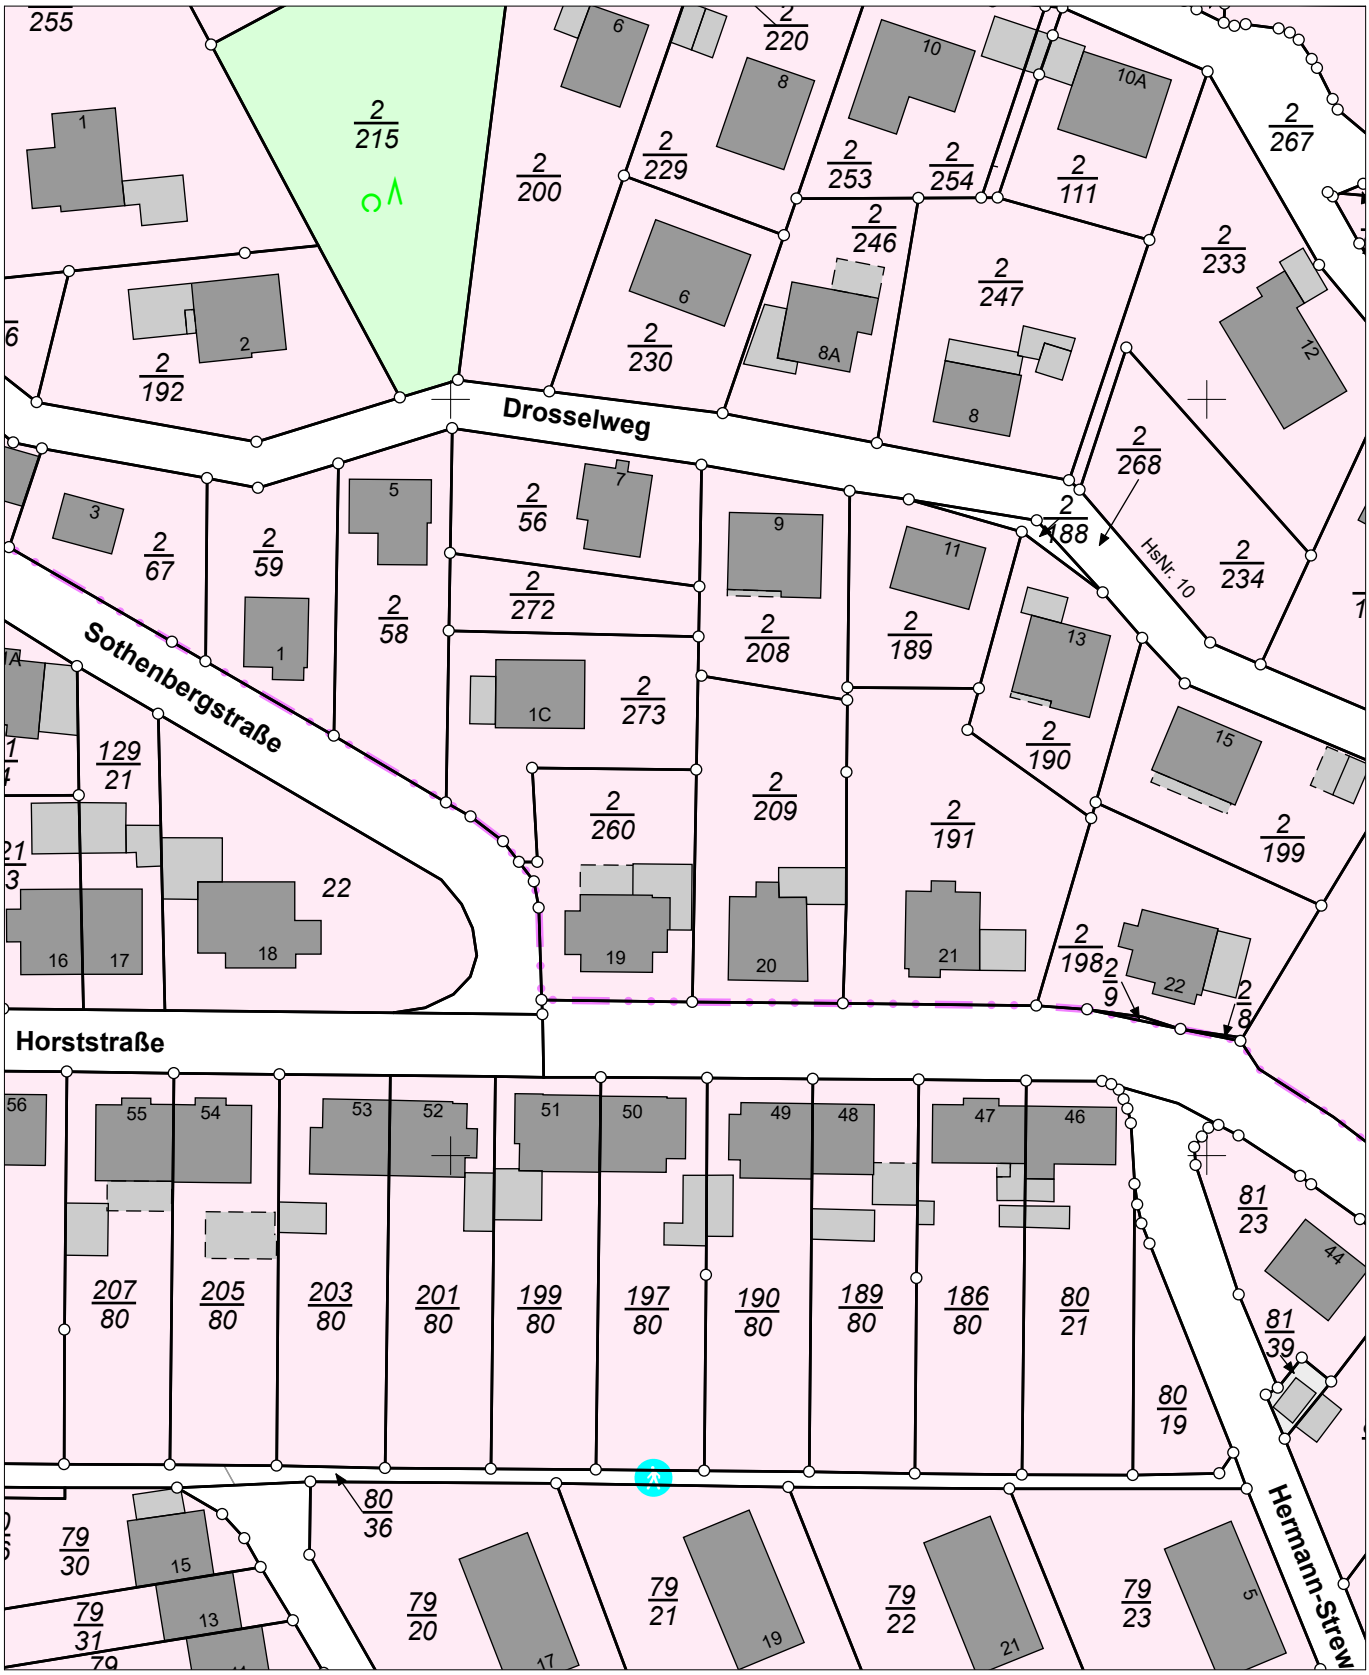

E = 32569241

N = 5768032

Maßstab 1:1000 0 10 20 30 Meter

Verantwortlich für den Inhalt:
Landesamt für Geoinformation und Landesvermessung Niedersachsen
Regionaldirektion Hameln-Hannover - Katasteramt Hildesheim -
Langelinienwall 26
31134 Hildesheim

Bereitgestellt durch:
Sparkasse Hildesheim Goslar Peine
OE 771
Rathausstr. 21-23
31134 Hildesheim

Zeichen: 04_OE772_Ma_28332

Bei einer Verwertung für nichteigene oder wirtschaftliche Zwecke oder einer öffentlichen Wiedergabe sind die Allgemeinen Geschäfts- und Nutzungsbedingungen (AGNB) zu beachten; ggf. sind erforderliche Nutzungsrechte über einen zusätzlich mit der für den Inhalt verantwortlichen Behörde abzuschließenden Nutzungsvertrag zu erwerben.