




Niedersachsen

Gemeinde: Giesen
Gemarkung: Groß Giesen
Flur: 3 Flurstück: 459/133

Erstellt am 07.12.2021
Aktualität der Daten 04.12.2021

N = 5783355

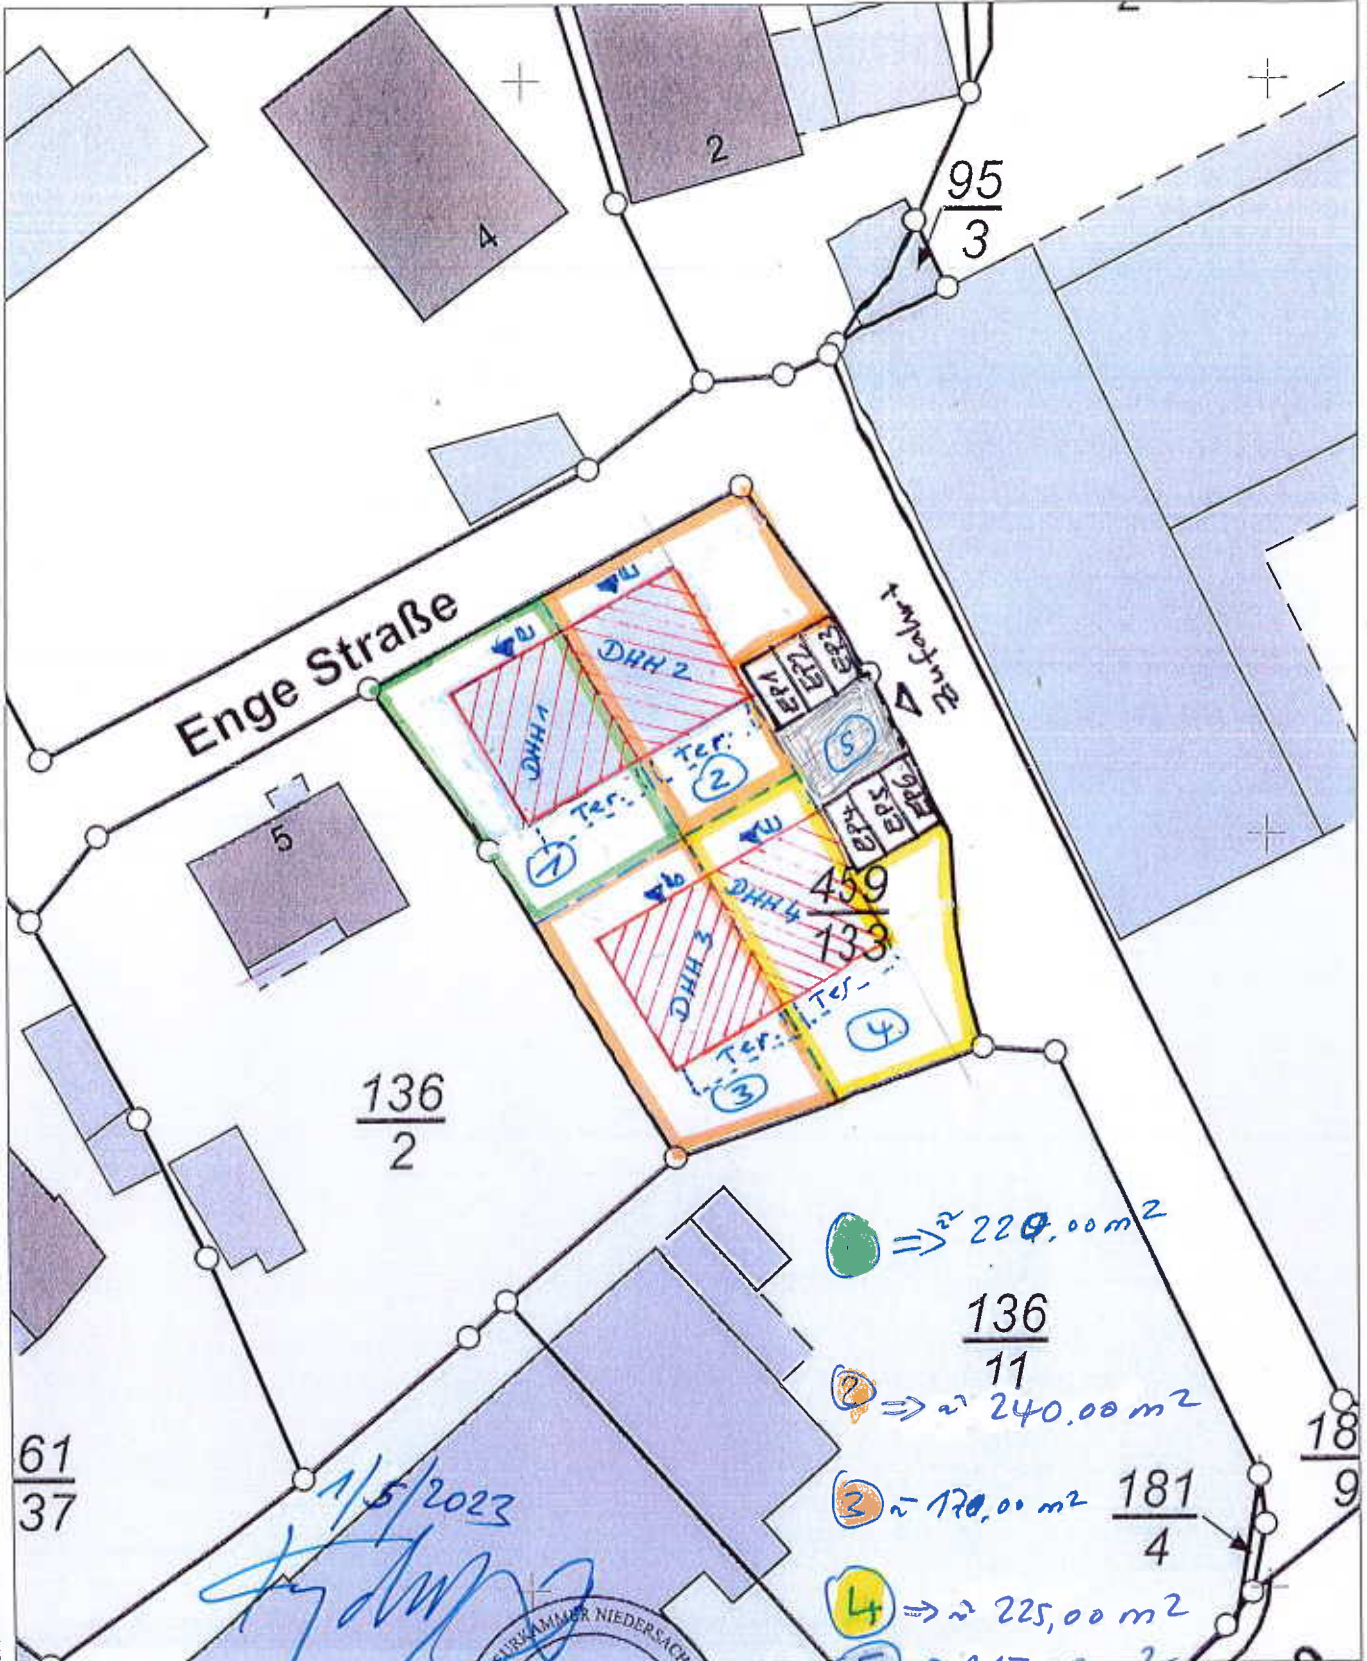

E = 32561166

N = 5783245

Verantwortlich für den Inhalt:
Landesamt für Geoinformation und Landesvermessung Niedersachsen
Regionaldirektion Hameln-Hannover - Katasteramt
Langenienwall 26
31134 Hildesheim



Bereitgestellt durch:
ÖbVI Arne Speck

Albert-Schweitzer-Straße 22
38226 Salzgitter

Zeichen:

Bei einer Verwertung für nichteigene oder wirtschaftliche Zwecke oder einer öffentlichen Wiedergabe sind die Allgemeinen Geschäfts- und Nutzungsbedingungen (AGNB) zu beachten; ggf. sind erforderliche Nutzungsrechte über einen zusätzlich mit der für den Inhalt verantwortlichen Behörde abzuschließenden Nutzungsvertrag zu erwerben.

Teilung d.
Grundstückes