


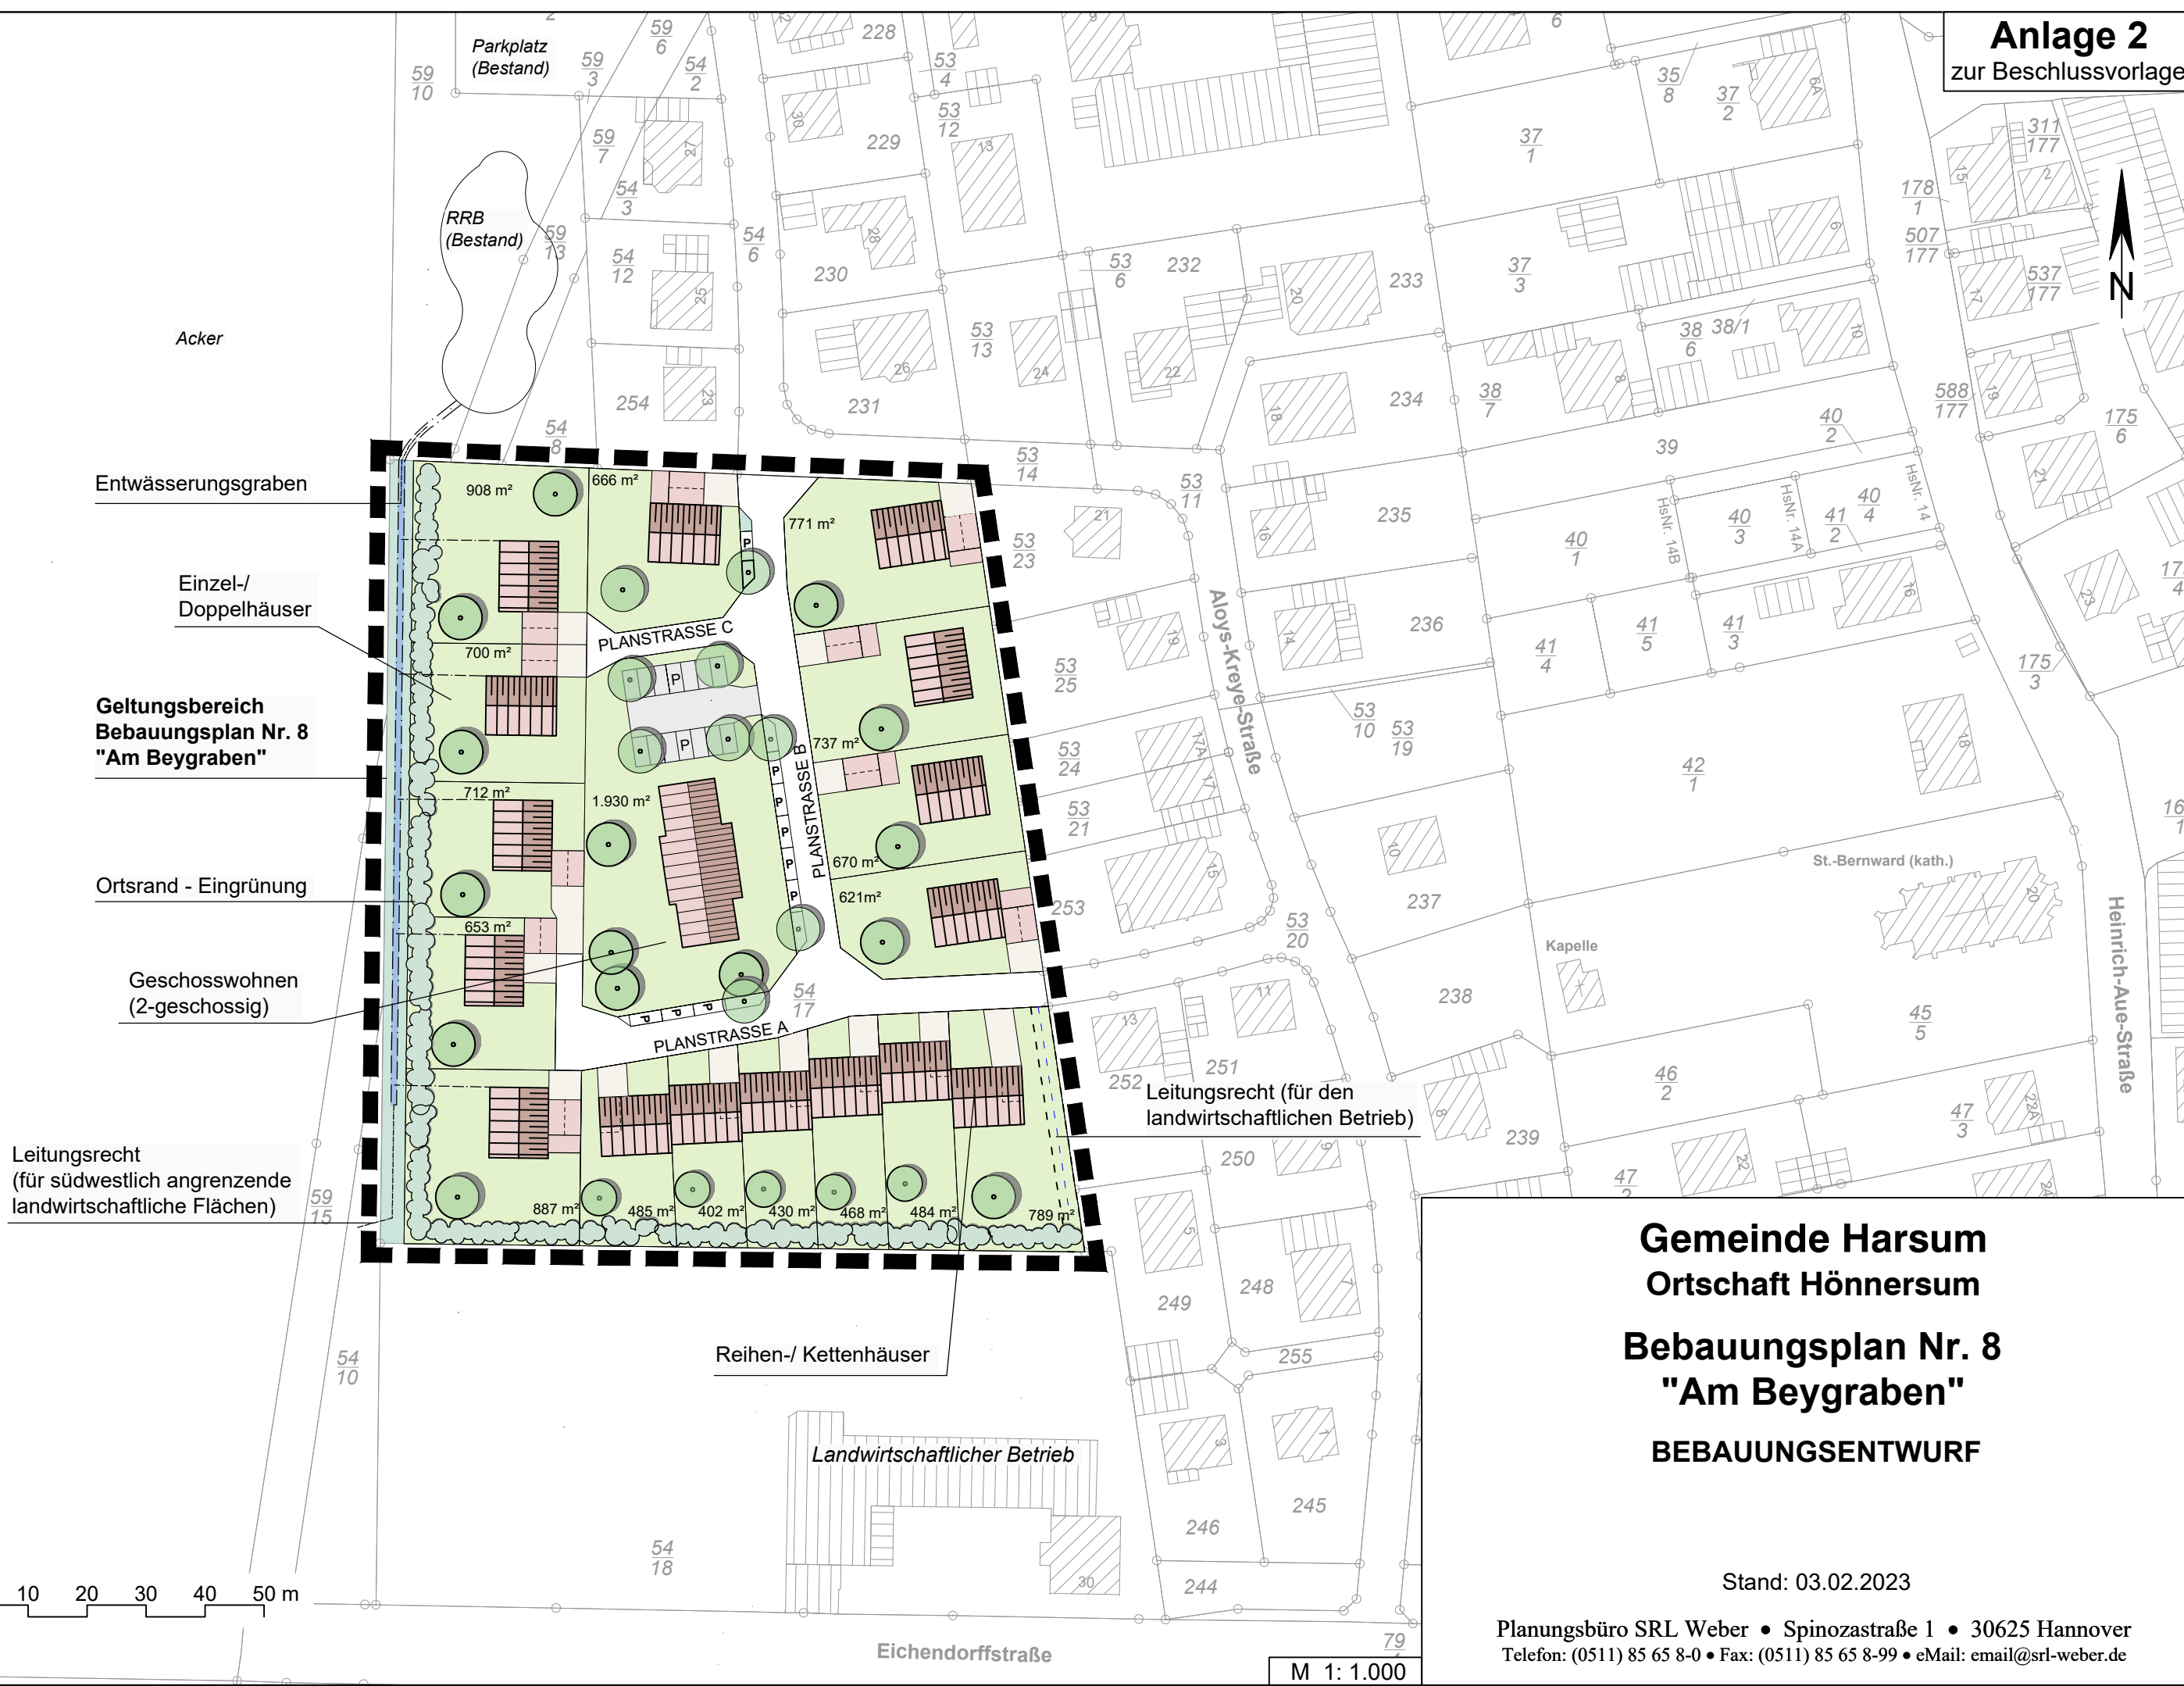

Entwässerungsgraben

Einzel-/
Doppelhäuser

Geltungsbereich
Bebauungsplan Nr. 8
"Am Beygraben"

Ortsrand - Eingrünung

Geschosswohnen
(2-geschossig)

Leitungsrecht
(für südwestlich angrenzende
landwirtschaftliche Flächen)

Reihen-/ Kettenhäuser

Landwirtschaftlicher Betrieb

Leitungsrecht (für den
landwirtschaftlichen Betrieb)

Gemeinde Harsum
Ortschaft Hönnersum
Bebauungsplan Nr. 8
"Am Beygraben"
BEBAUUNGSENTWURF

Stand: 03.02.2023

Planungsbüro SRL Weber • Spinozastraße 1 • 30625 Hannover
Telefon: (0511) 85 65 8-0 • Fax: (0511) 85 65 8-99 • eMail: email@srl-weber.de

M 1: 1.000