



Erschließungsgesellschaft CGW

Erschließungsgesellschaft CGW
mbH & Co.KG

Ein Unternehmen der
Sparkasse Celle-Gifhorn-Wolfsburg

Nordhoffstr. 1
38518 Gifhorn



Tel. 05371 814-650 21
Erschliessungsgesellschaft@sparkasse-cgw.de
www.erschliessung-cgw.de



ERDMANN VERMESSUNGEN

Knickwall 16 · 38518 Gifhorn
Telefon (05371) 9836-0 · Fax (05371) 9836-26

e-mail: info@vermessung-erdmann.de · homepage: www.vermessung-erdmann.de

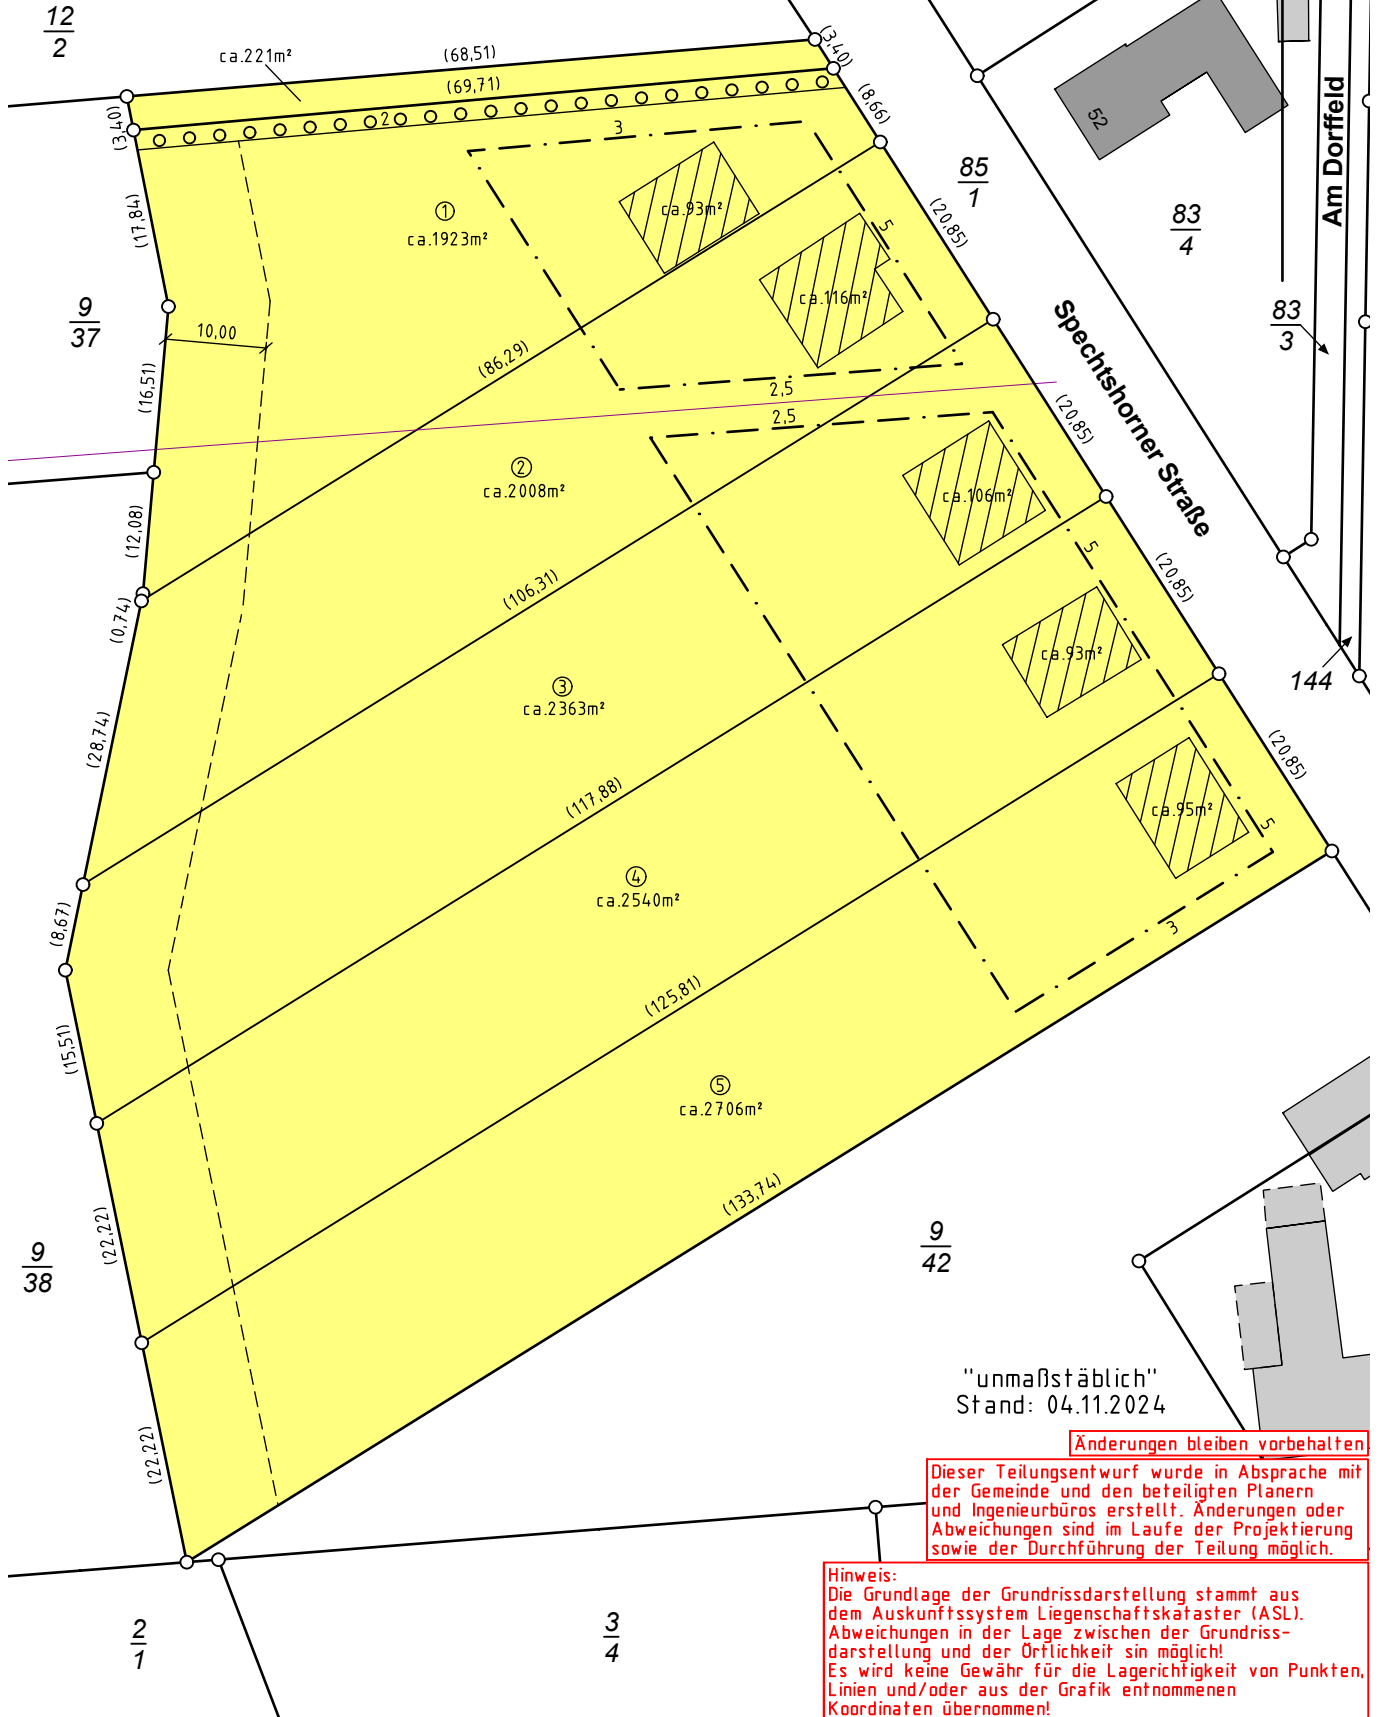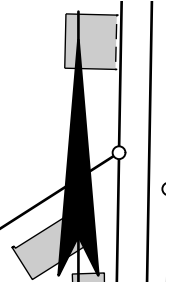

"unmaßstäblich"
Stand: 04.11.2024

Änderungen bleiben vorbehalten

Dieser Teilungsentwurf wurde in Absprache mit der Gemeinde und den beteiligten Planern und Ingenieurbüros erstellt. Änderungen oder Abweichungen sind im Laufe der Projektierung sowie der Durchführung der Teilung möglich.

Hinweis:
Die Grundlage der Grundrissdarstellung stammt aus dem Auskunftssystem Liegenschaftskataster (ASL). Abweichungen in der Lage zwischen der Grundrissdarstellung und der Örtlichkeit sind möglich! Es wird keine Gewähr für die Lagerfähigkeit von Punkten, Linien und/oder aus der Grafik entnommenen Koordinaten übernommen!