



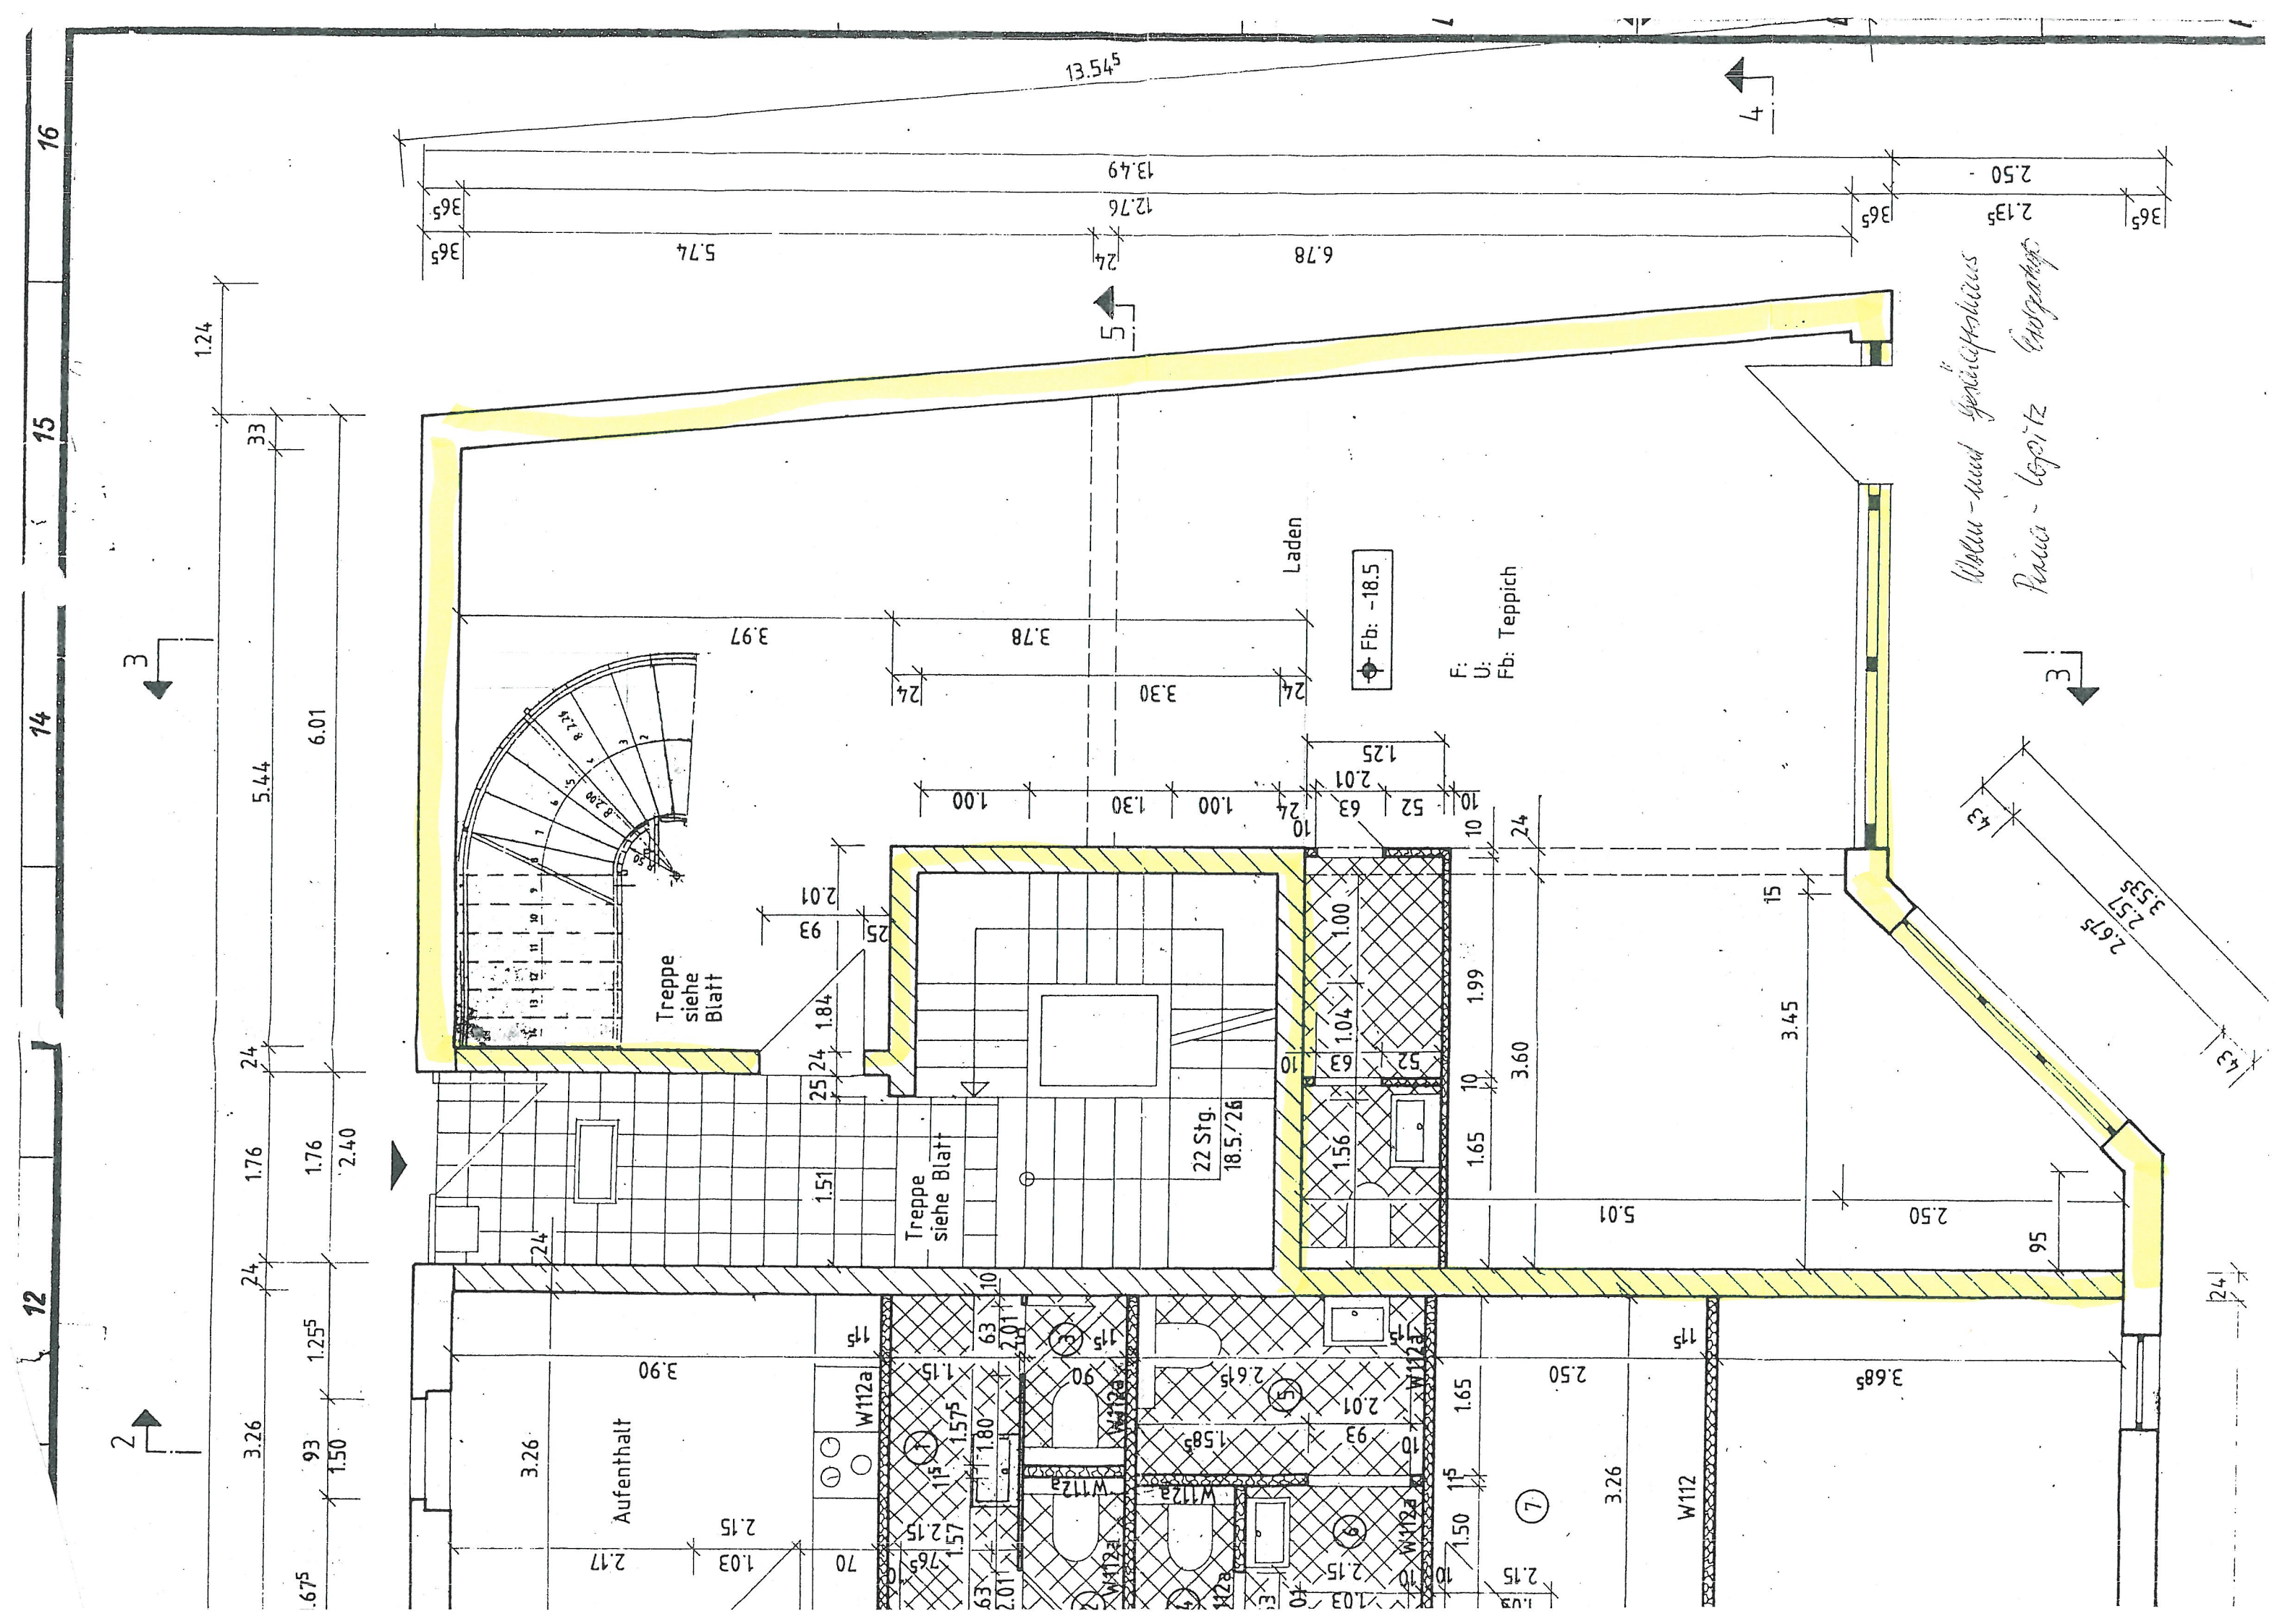

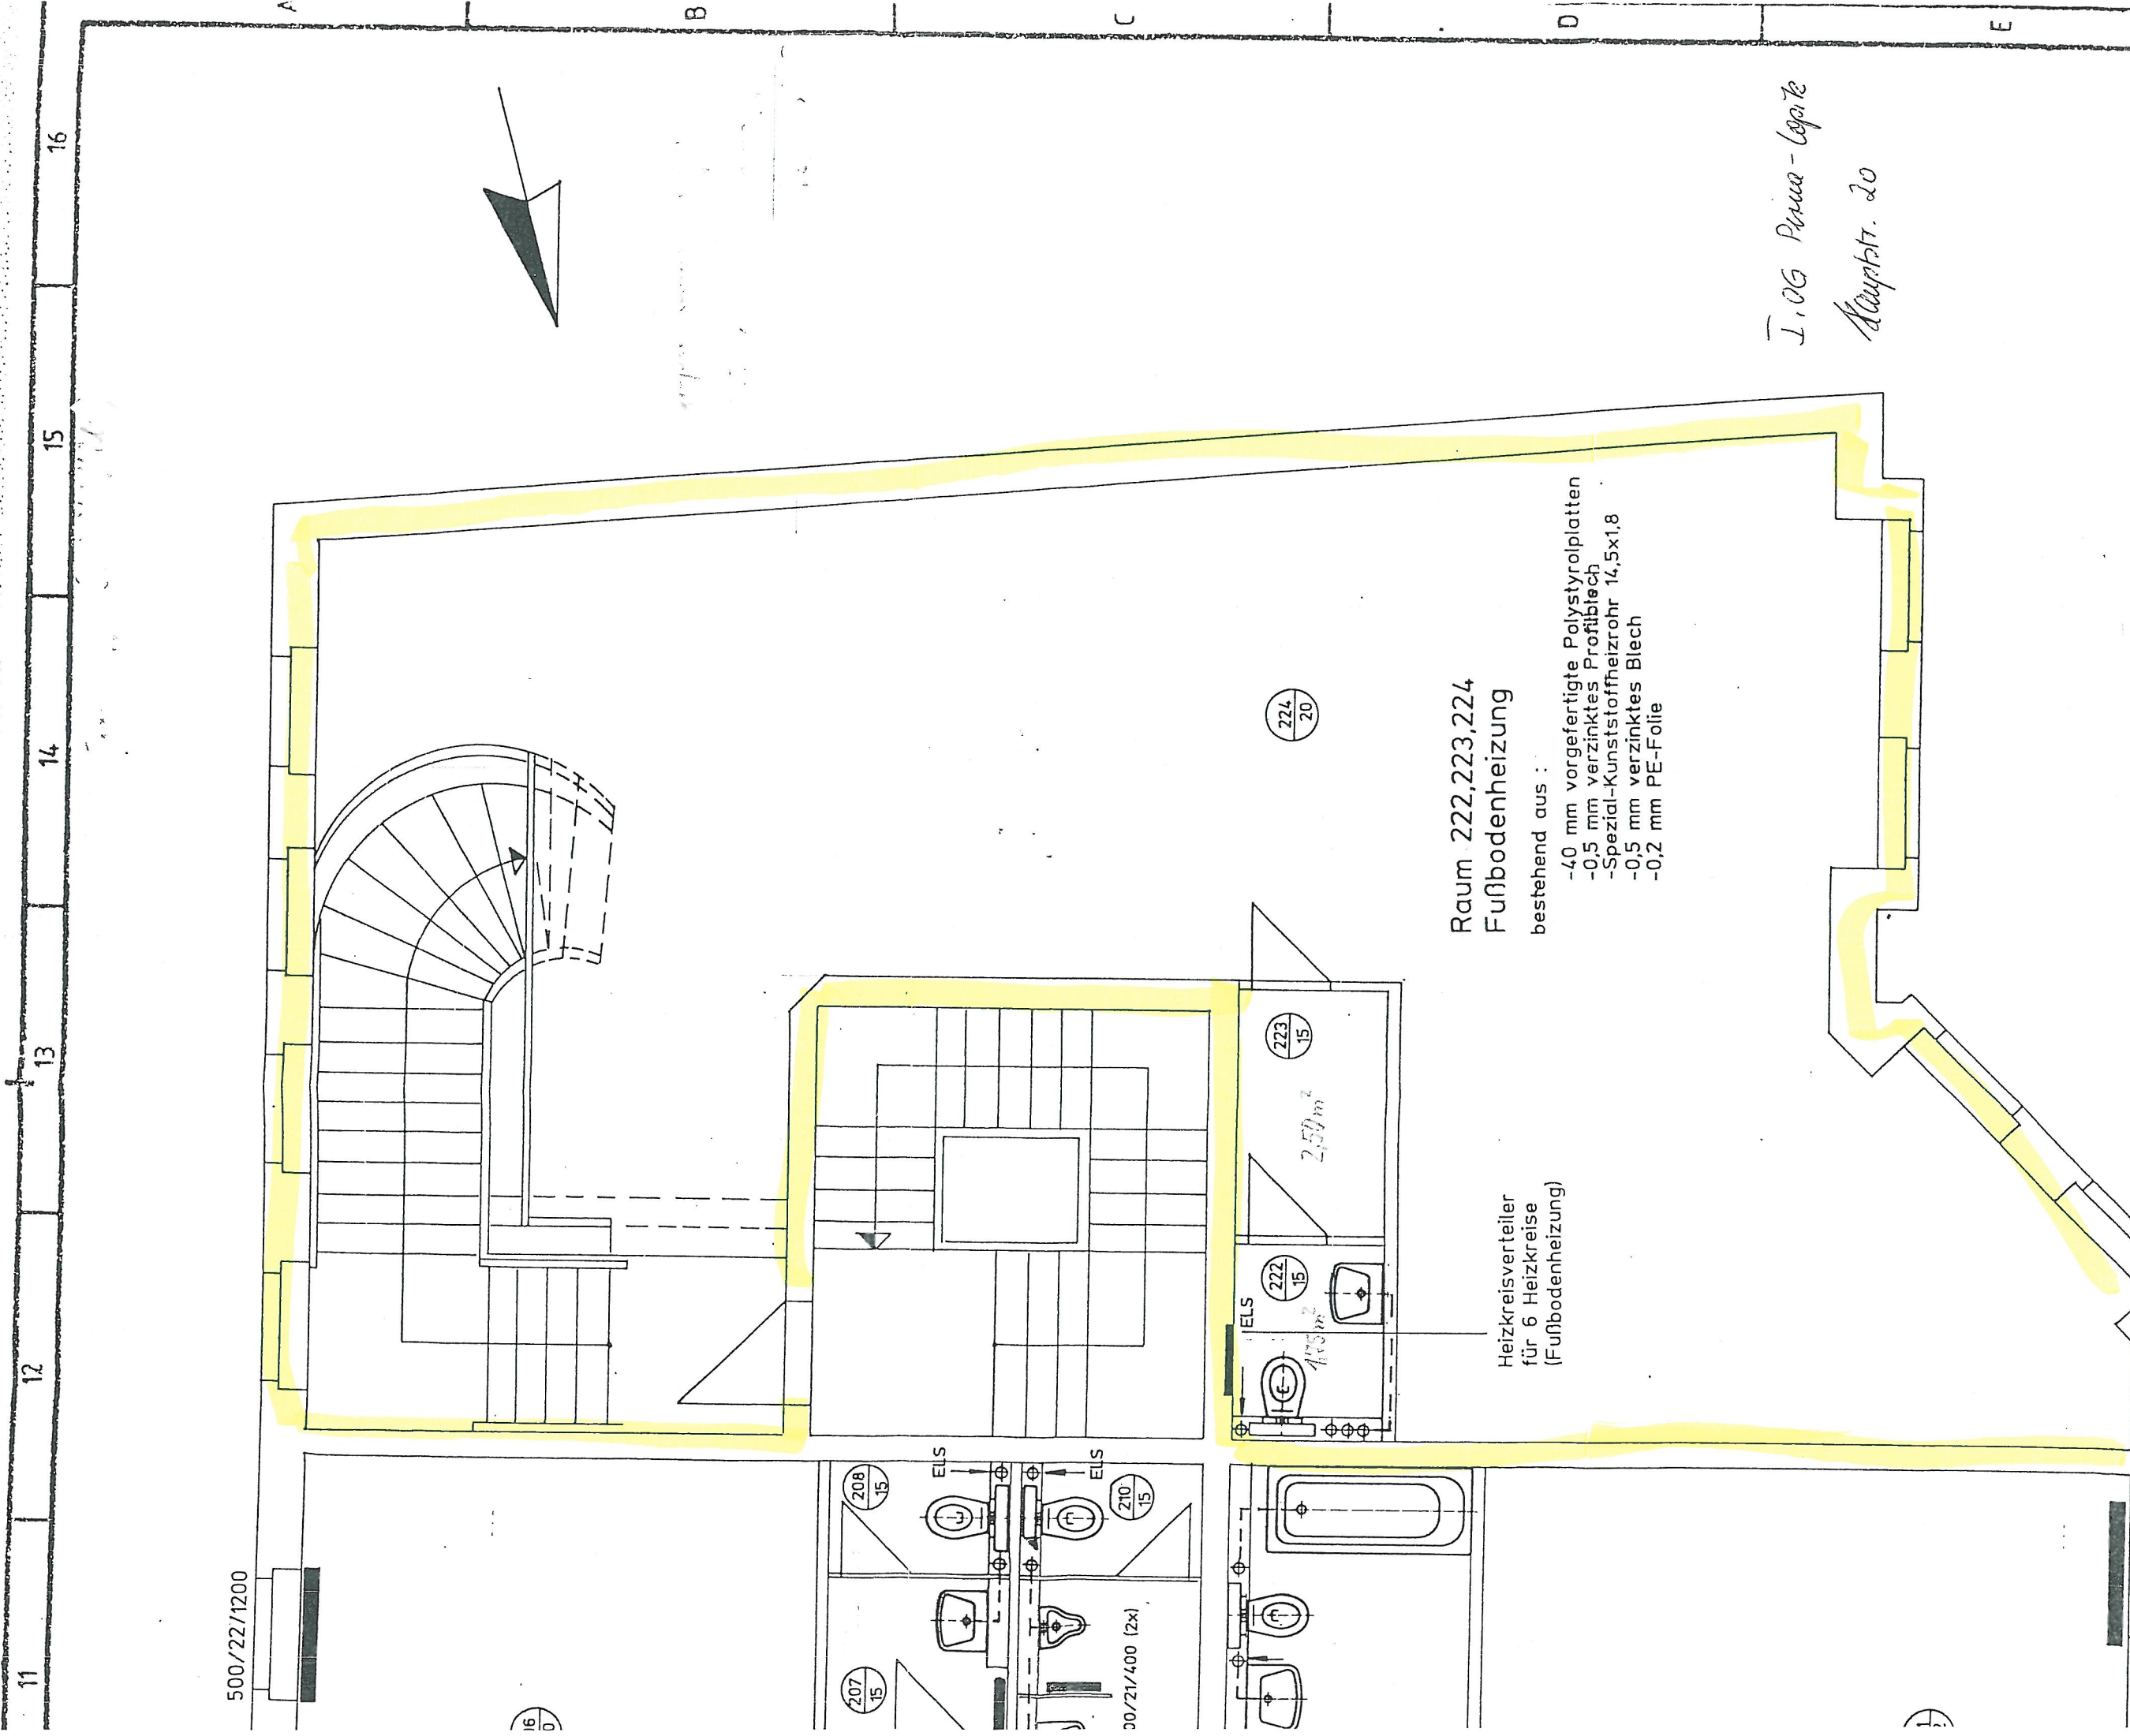

500/22/1200

16
0

207
15

208
15

20/21/400 (2x)

ELS

ELS

210
15

222
15

ELS

223
15

224
20

2,50 m²

1,75 m²

Heizkreisverteiler
für 6 Heizkreise
(Fußbodenheizung)

Raum 222,223,224
Fußbodenheizung

bestehend aus :

- 40 mm vorgefertigte Polystyrolplatten
- 0,5 mm verzinktes Profilblech
- Spezial-Kunststoffheizrohr 14,5x1,8
- 0,5 mm verzinktes Blech
- 0,2 mm PE-Folie

J.OG Pura-Legende
Kupfer 20