




Kopie

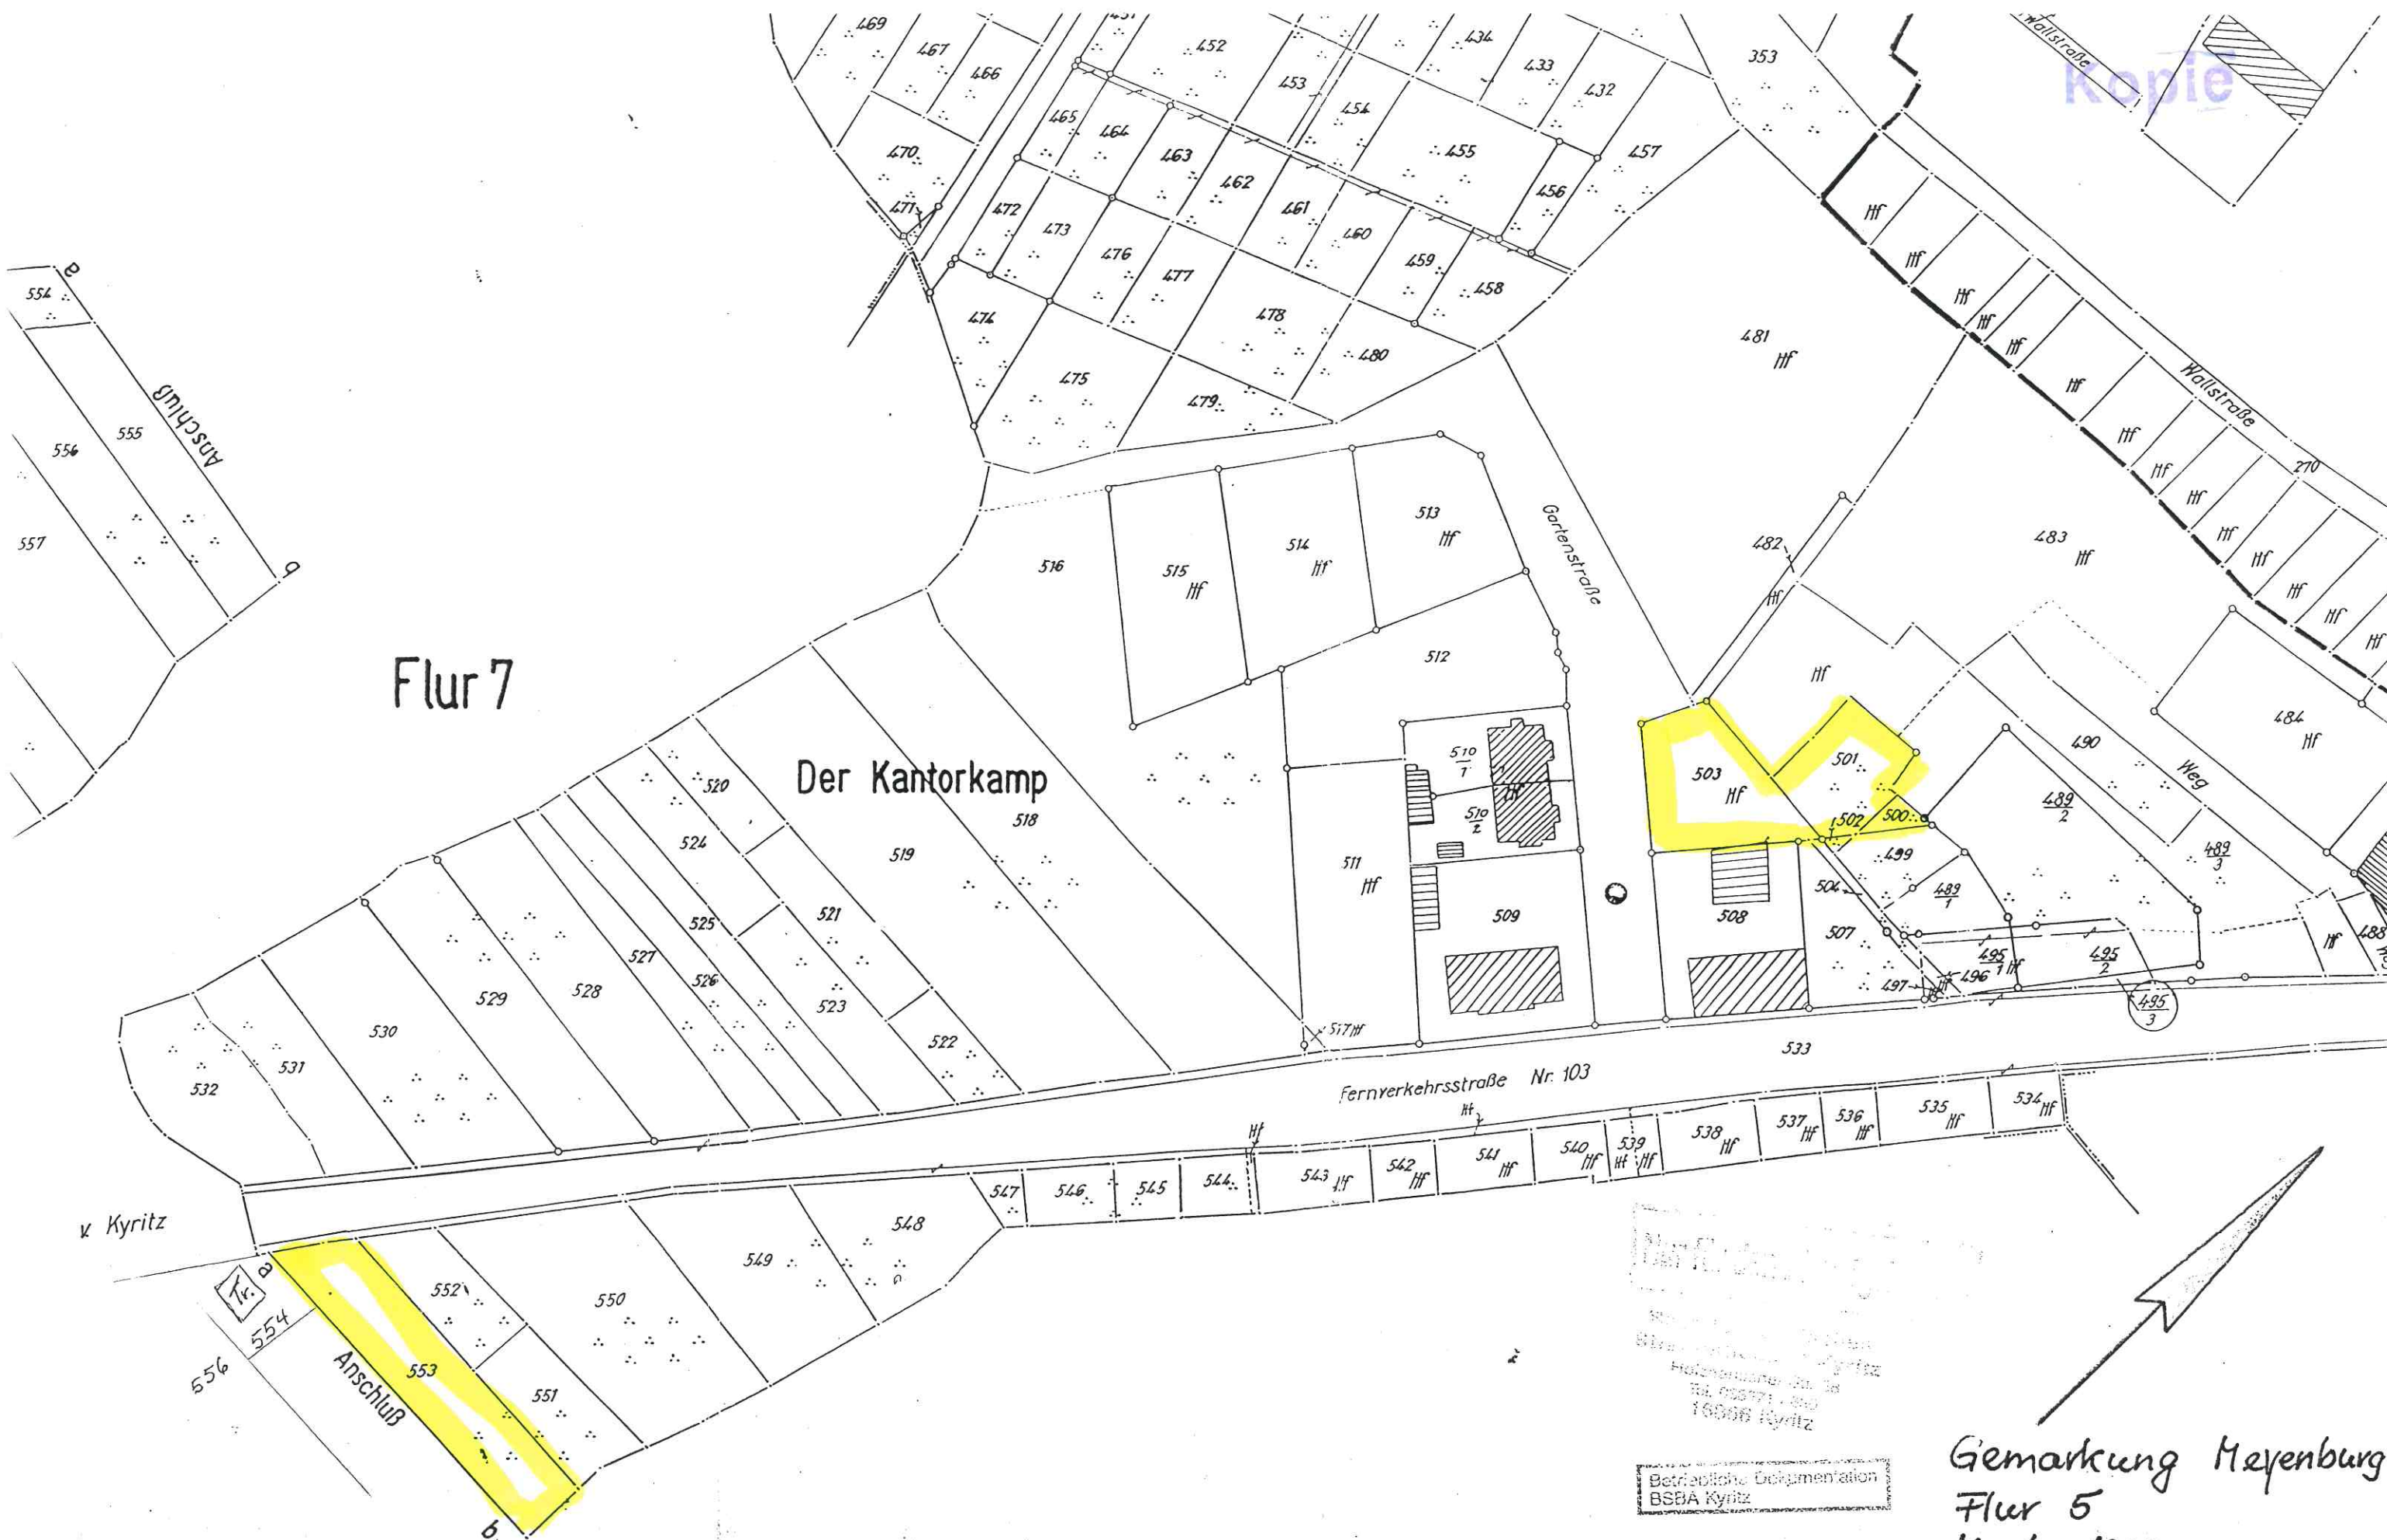

Flur 7

Der Kantorkamp

Ferienverkehrsstraße Nr. 103

Anschluß

Betriebliche Dokumentation  
BSBA Kyritz

Gemarkung Meyenburg  
Flur 5  
M 1:1000




Kreis Pritzwalk

1:1000

Brandenburgisches  
Straßenbauamt Kyritz  
Holzhausener Str. 58  
Tel. 033971 / 830  
16866 Kyritz

Herr Schatz 033971 183201

Kopie

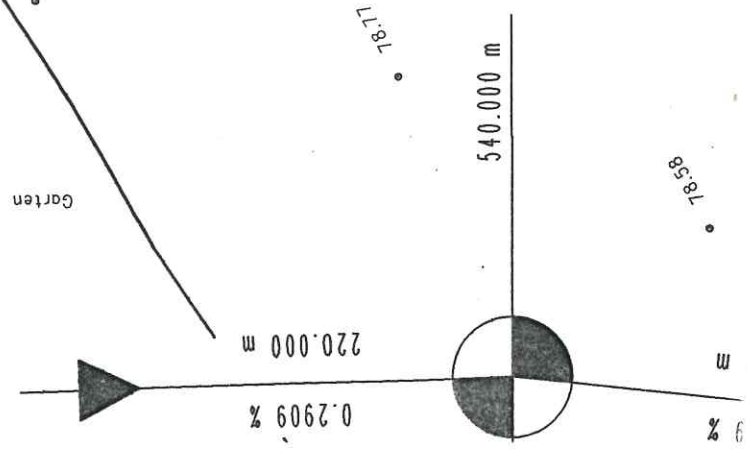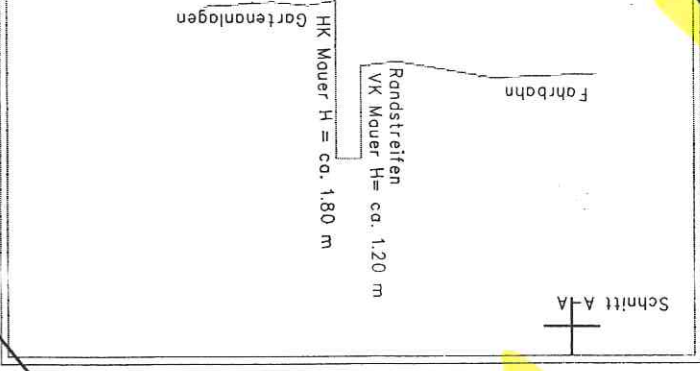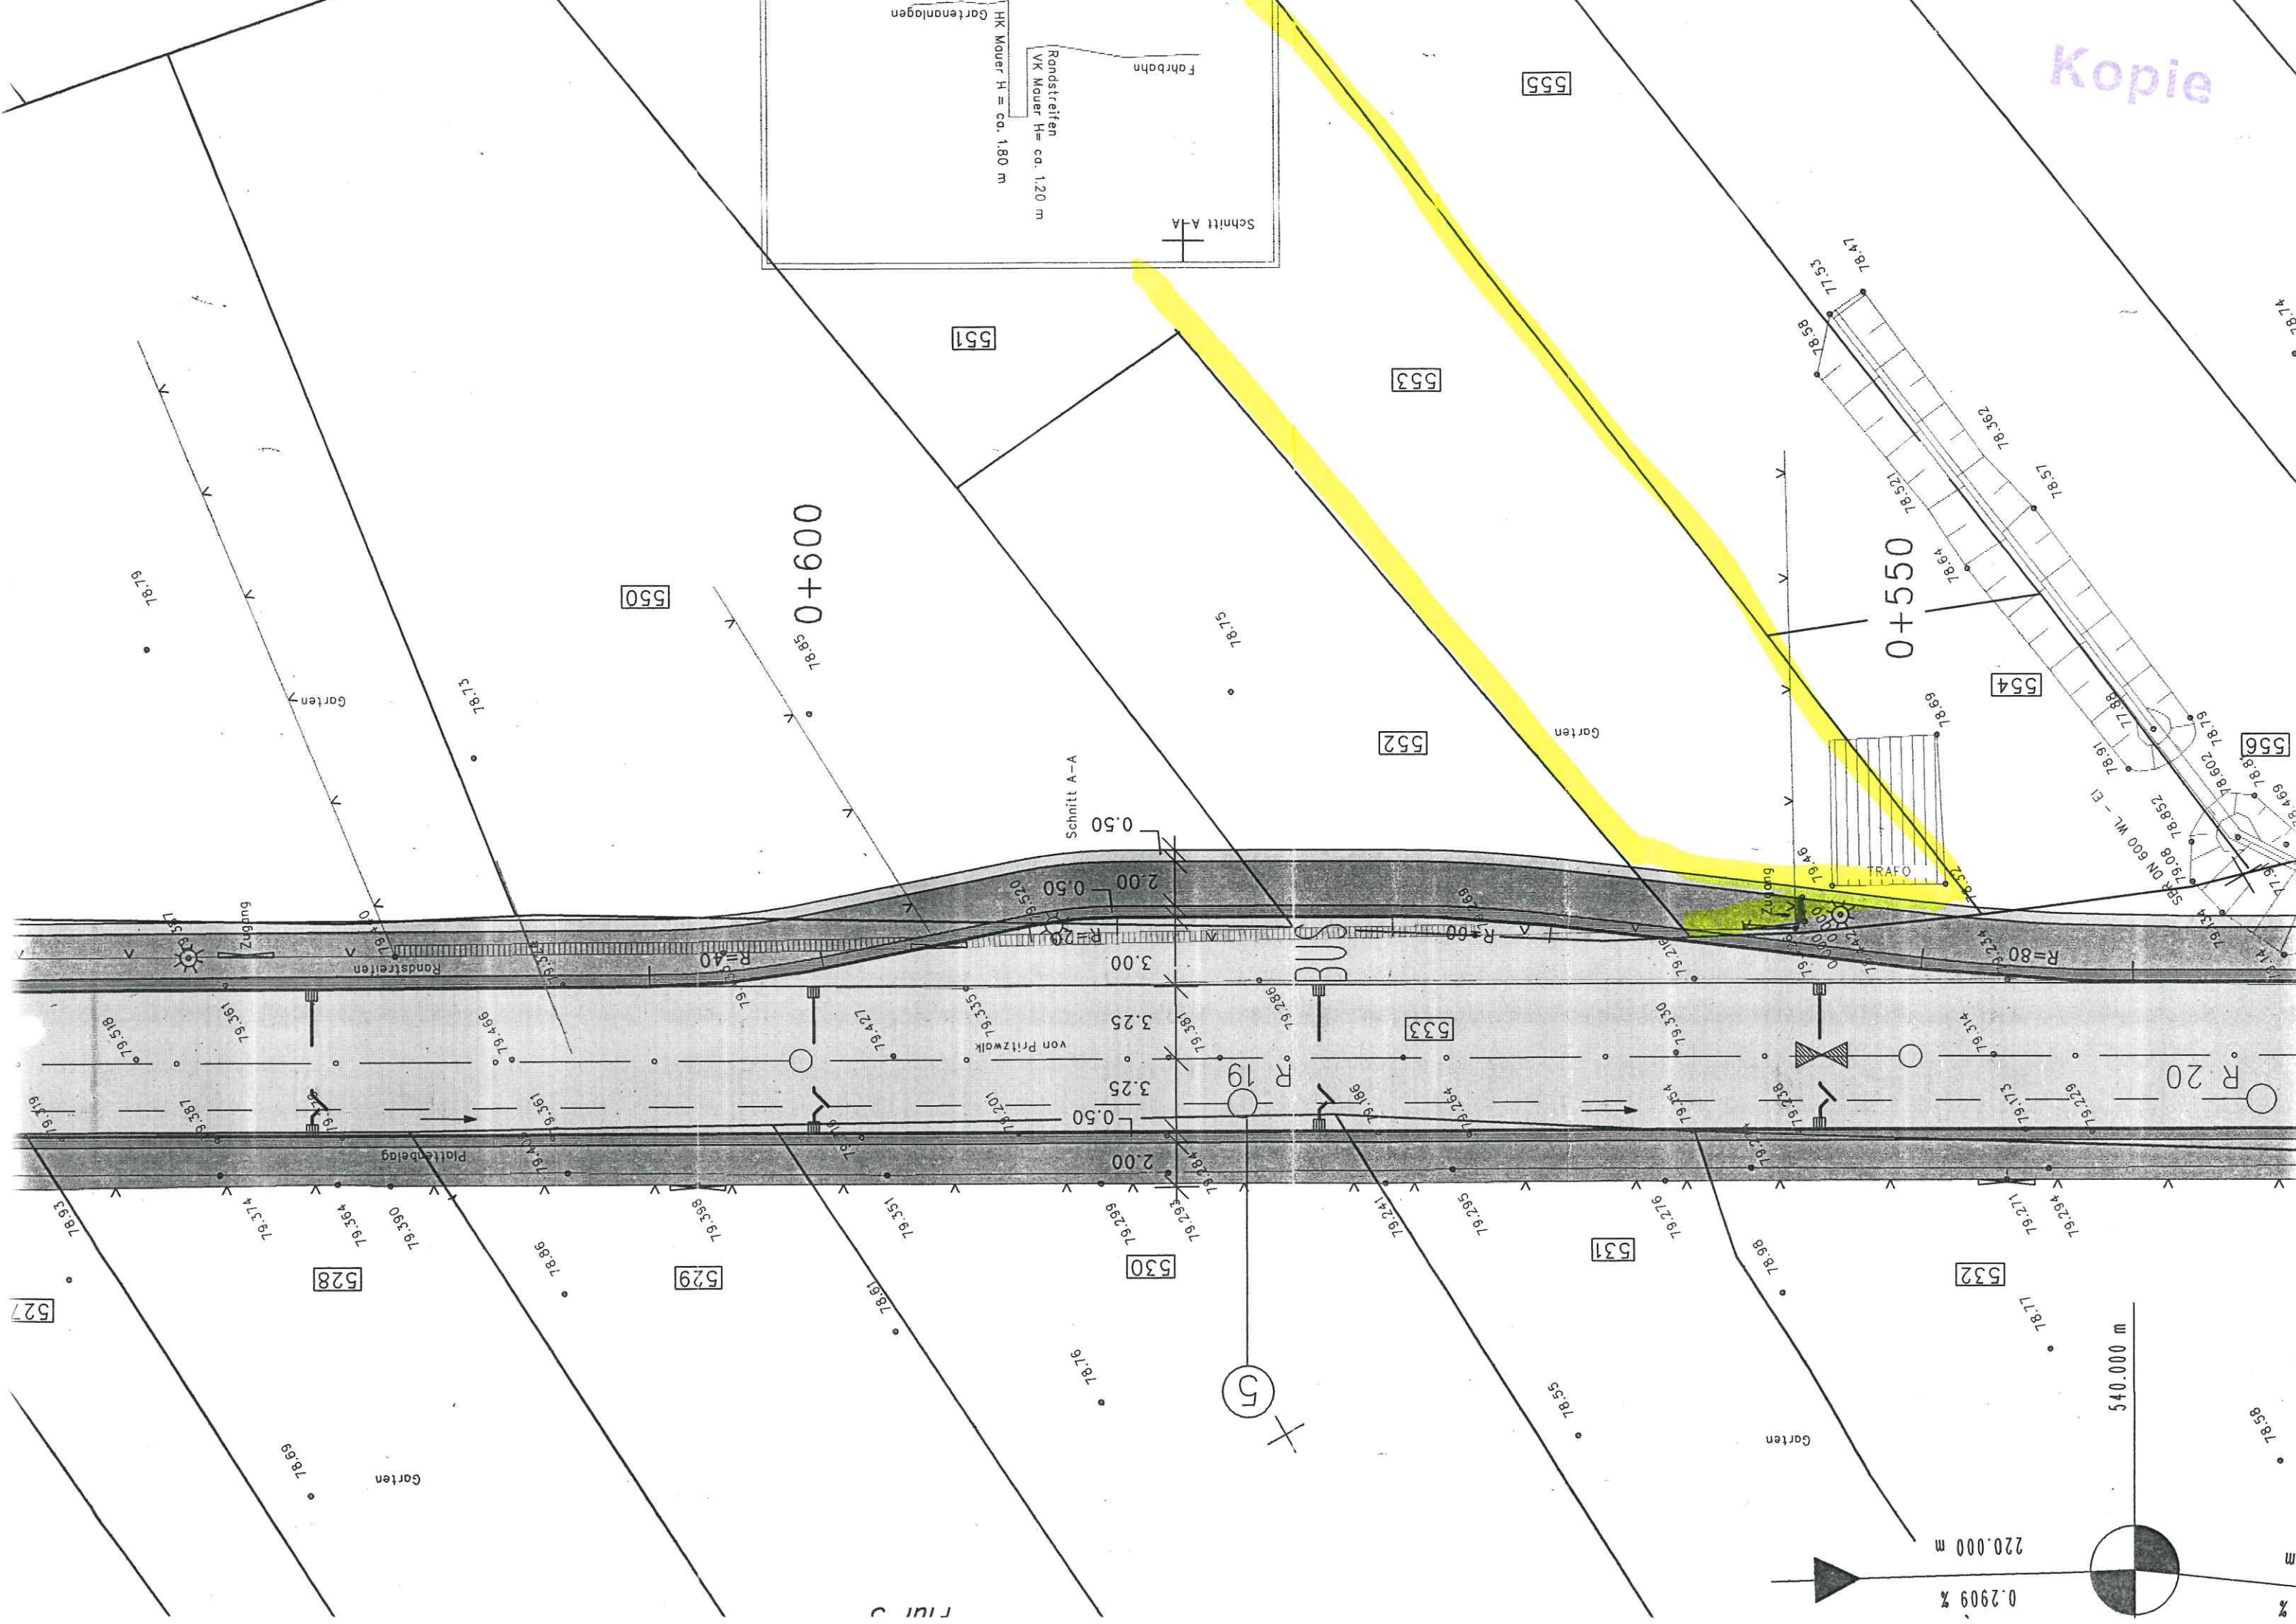

527

528

529

530

531

532

533

554

556

555

553

551

550

5