


27

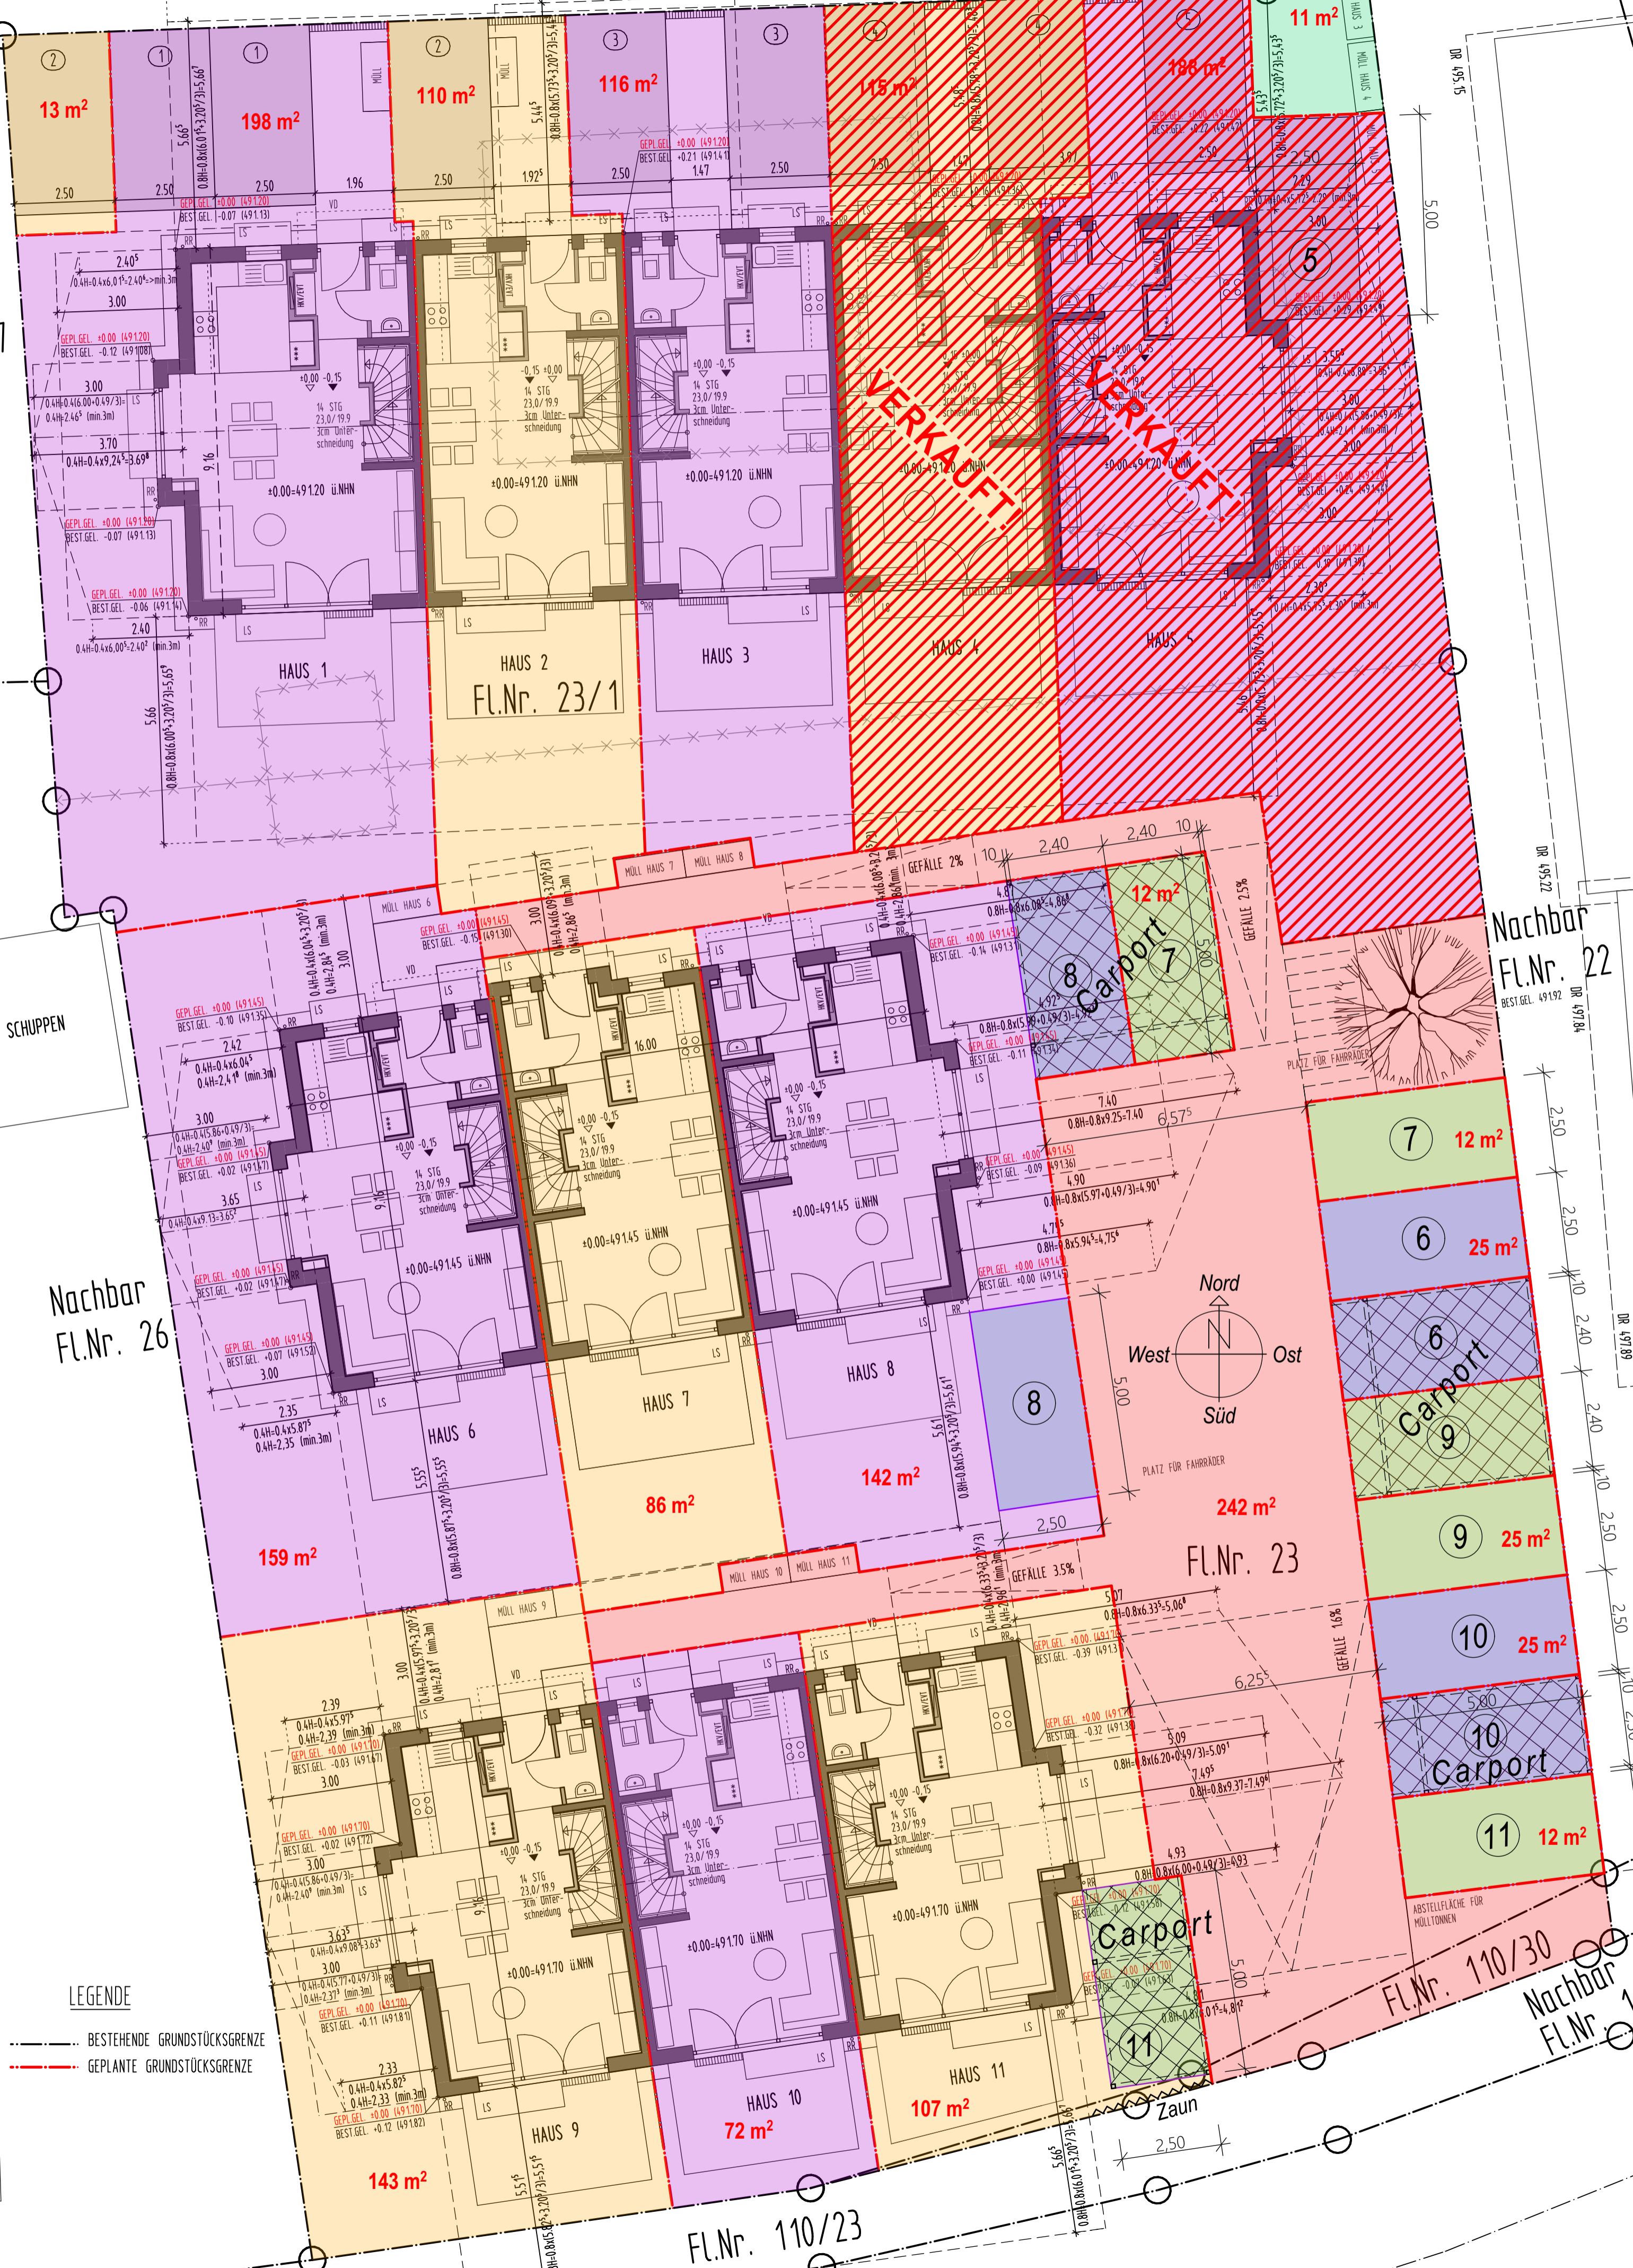

13 m²

198 m²

110 m²

116 m²

115 m²

188 m²

11 m²

HAUS 1

HAUS 2
Fl.Nr. 23/1

HAUS 3

HAUS 4

HAUS 5

SCHUPPEN

Müll Haus 6

Müll Haus 7

Müll Haus 8

Carport 7

Nachbar
Fl.Nr. 26

HAUS 6

HAUS 7

HAUS 8

Carport 8

Nord
West Ost
Süd

Nachbar
Fl.Nr. 22

159 m²

86 m²

142 m²

Carport 9

242 m²

Fl.Nr. 23

7 12 m²

6 25 m²

6 Carport

9 25 m²

10 25 m²

10 Carport

11 12 m²

11 Carport

LEGENDE

--- BESTEHENDE GRUNDSTÜCKSGRENZE

--- GEPLANTE GRUNDSTÜCKSGRENZE

Fl.Nr. 110/23

HAUS 9

72 m²

HAUS 10

107 m²

Carport

Fl.Nr. 110/30

Nachbar
Fl.Nr. 110/31

Zaun