

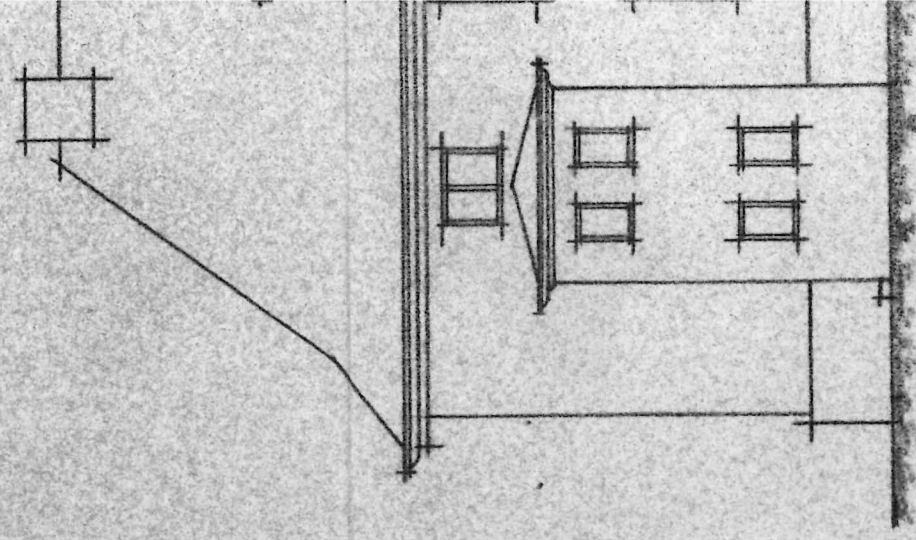


PLAN ÜBER EIN DOPPELWONNHAUS MAURER UND HEINRICH MEIER, SPIN ZEDWITZ, BEZ.


STRASSENSEITE

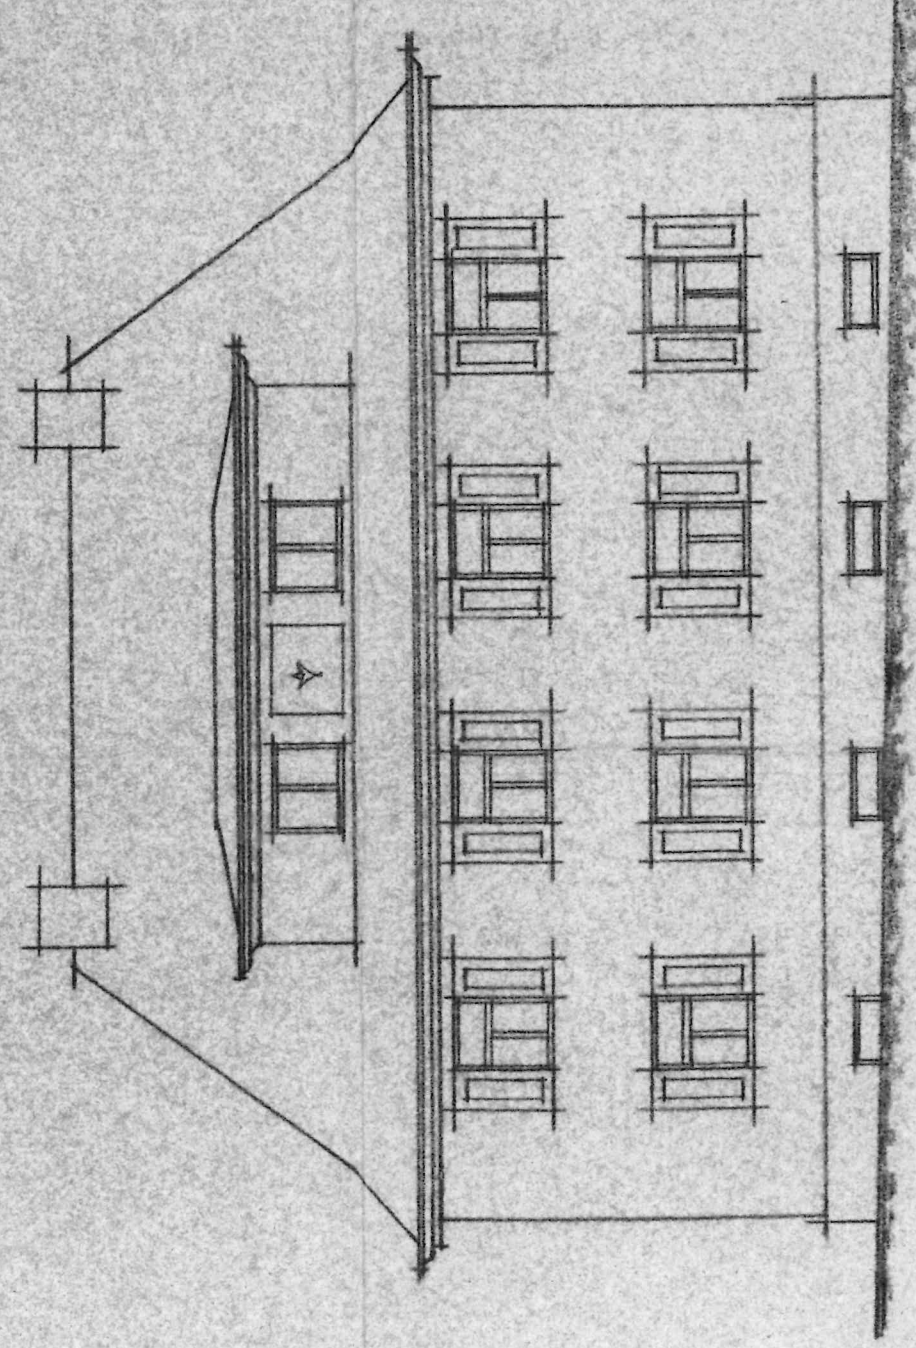

EIRDGEESCHOSS

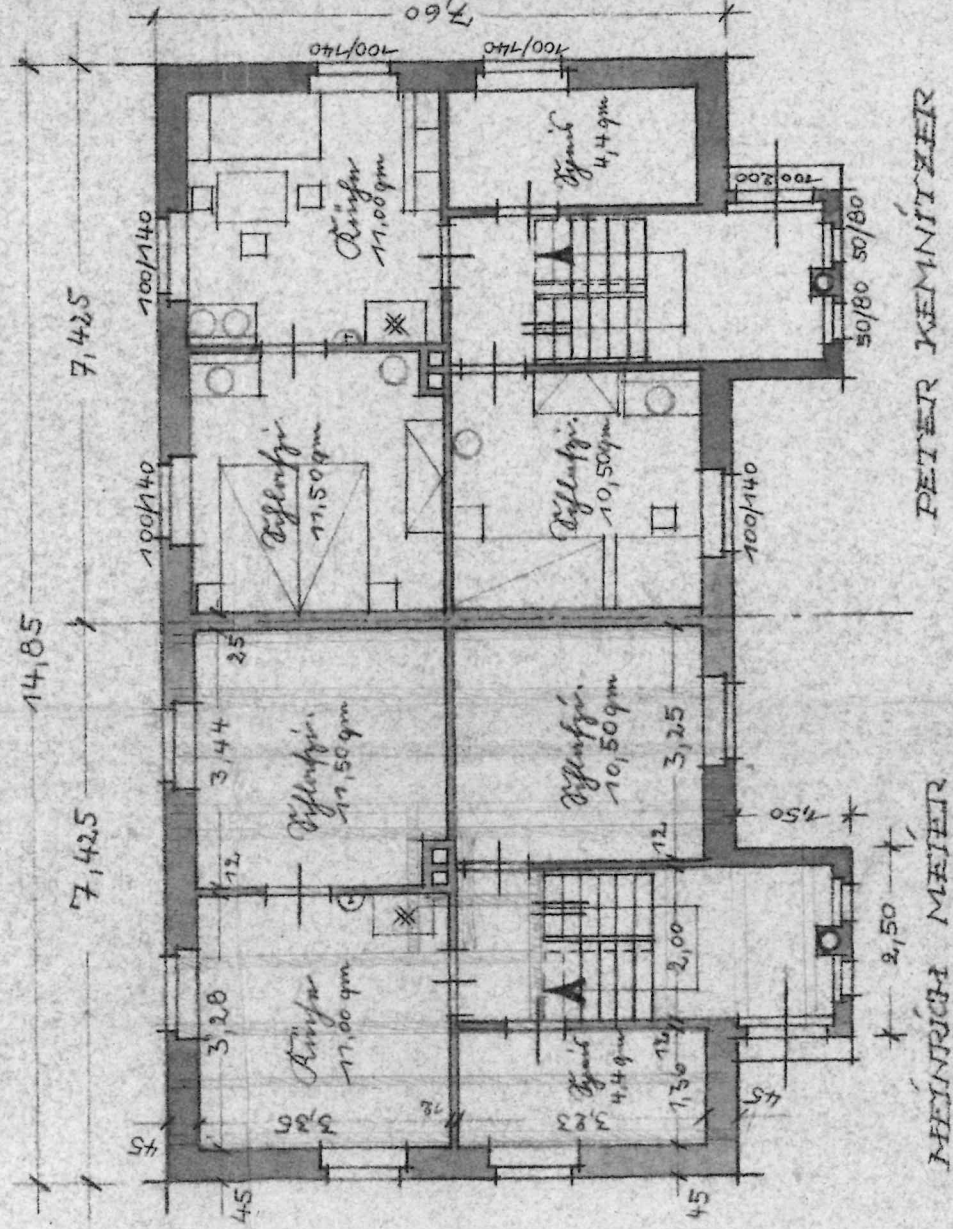

OE

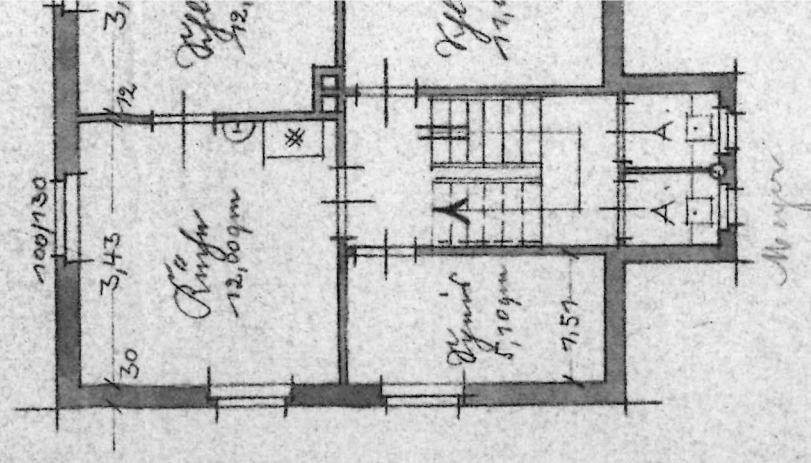


NACHBARI

Peter Kemnitz


NOF, IM JANUAR 1934.

Steuernummer

NACHBAU

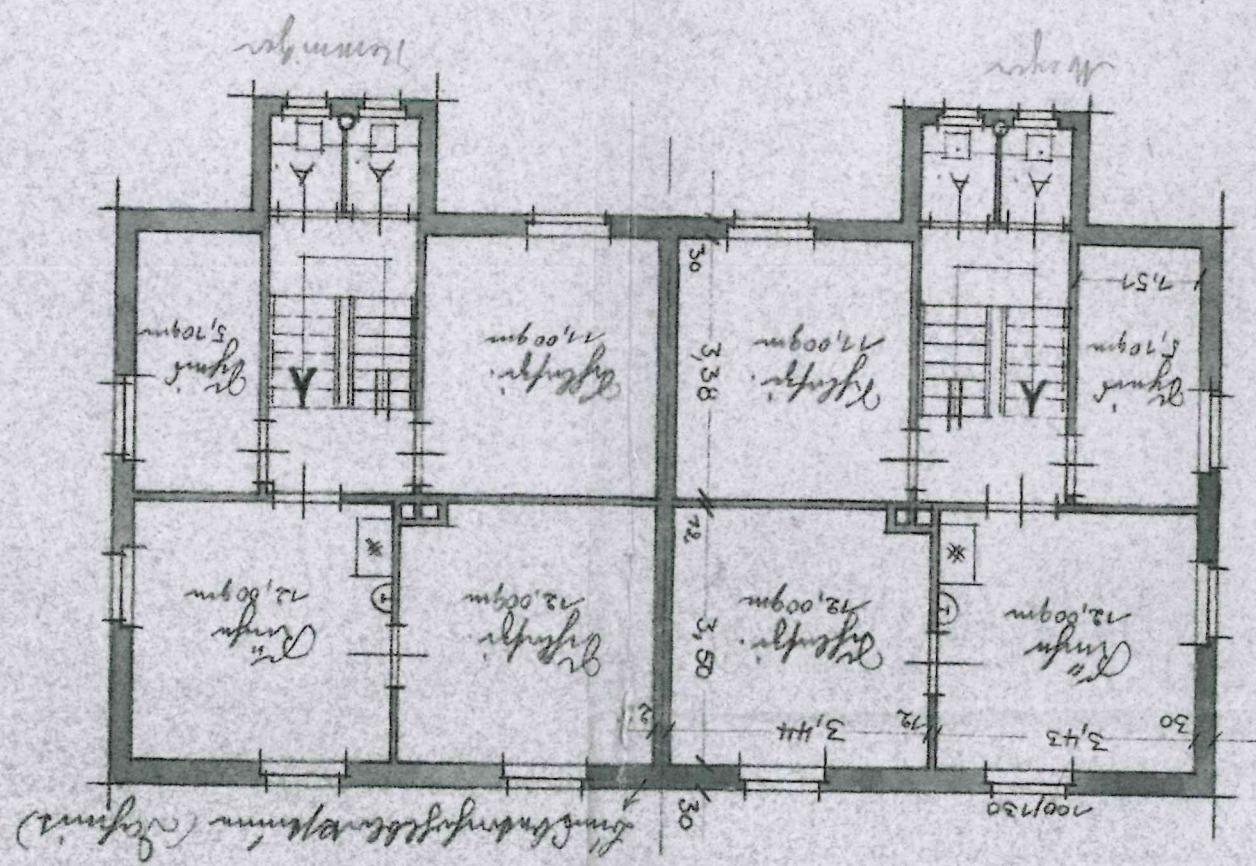


OBERGESCHOSS

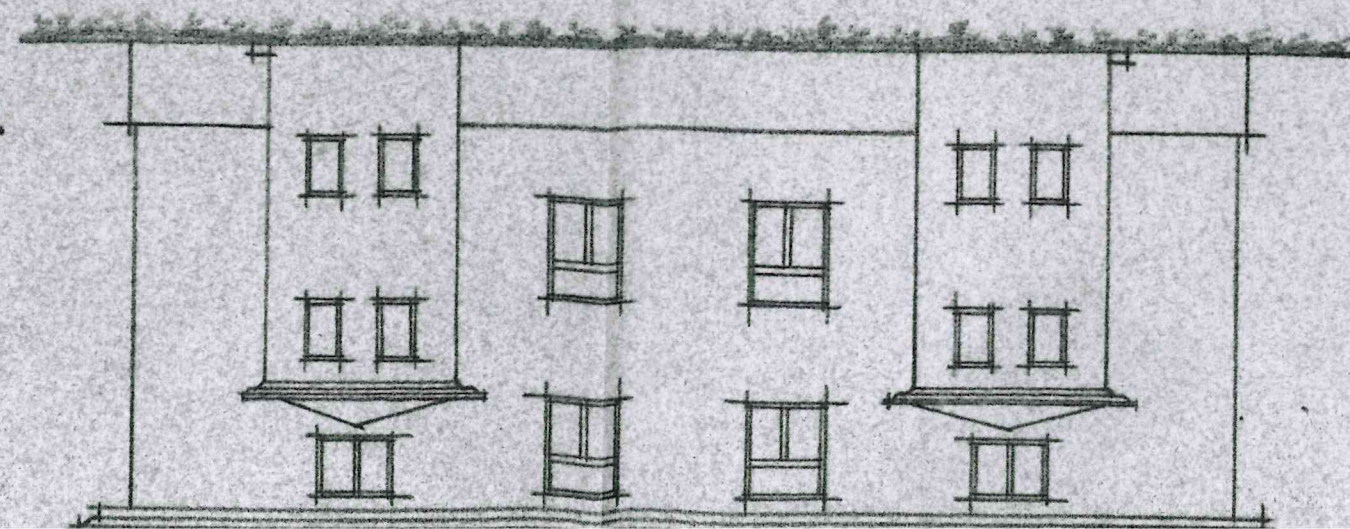


BALNHAUSEN


Steuernummer
Gymnasium Meyer

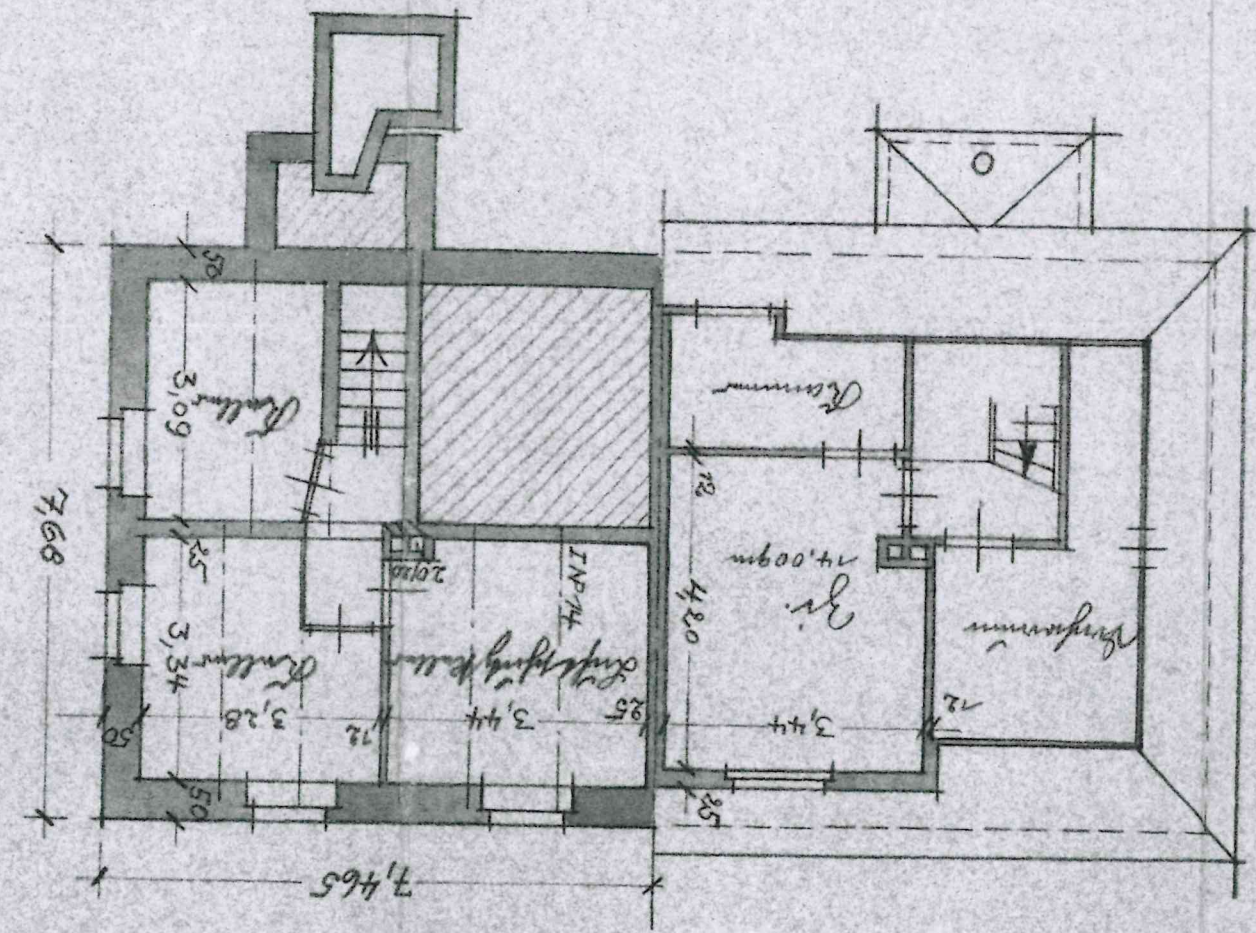

DACHGESCHOSS

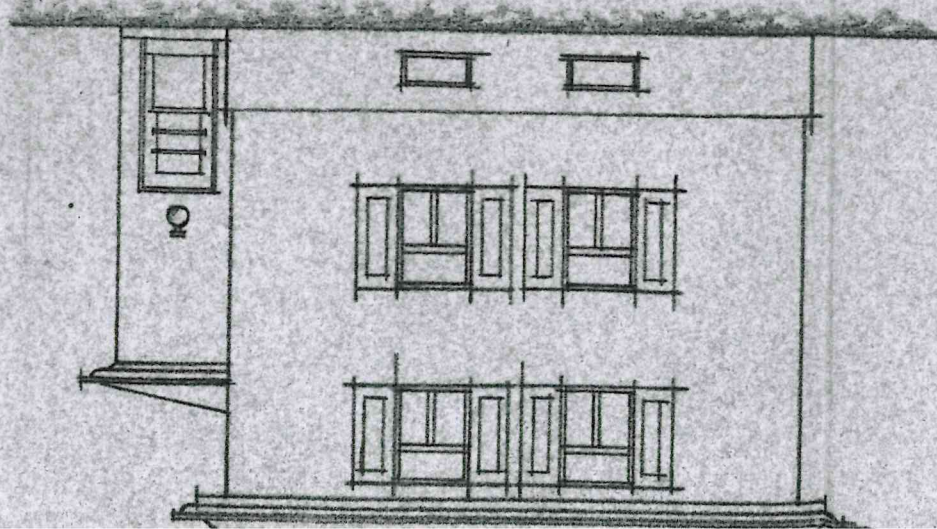

WELLERGESCHOSS

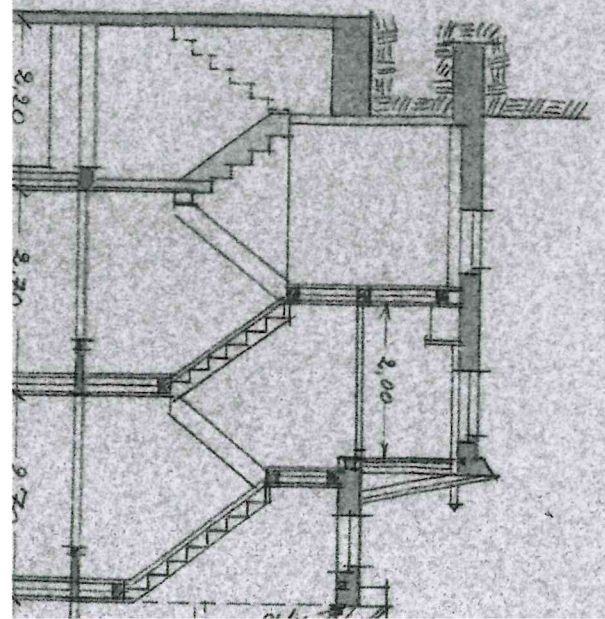


Plan

PLAN

R DIE MEHREREN PETER KEMNITZER,
 CHAFMÜBEL MS. N^o U. . . . , GEMEINDE

GIEBELSEITE

SCHNITT

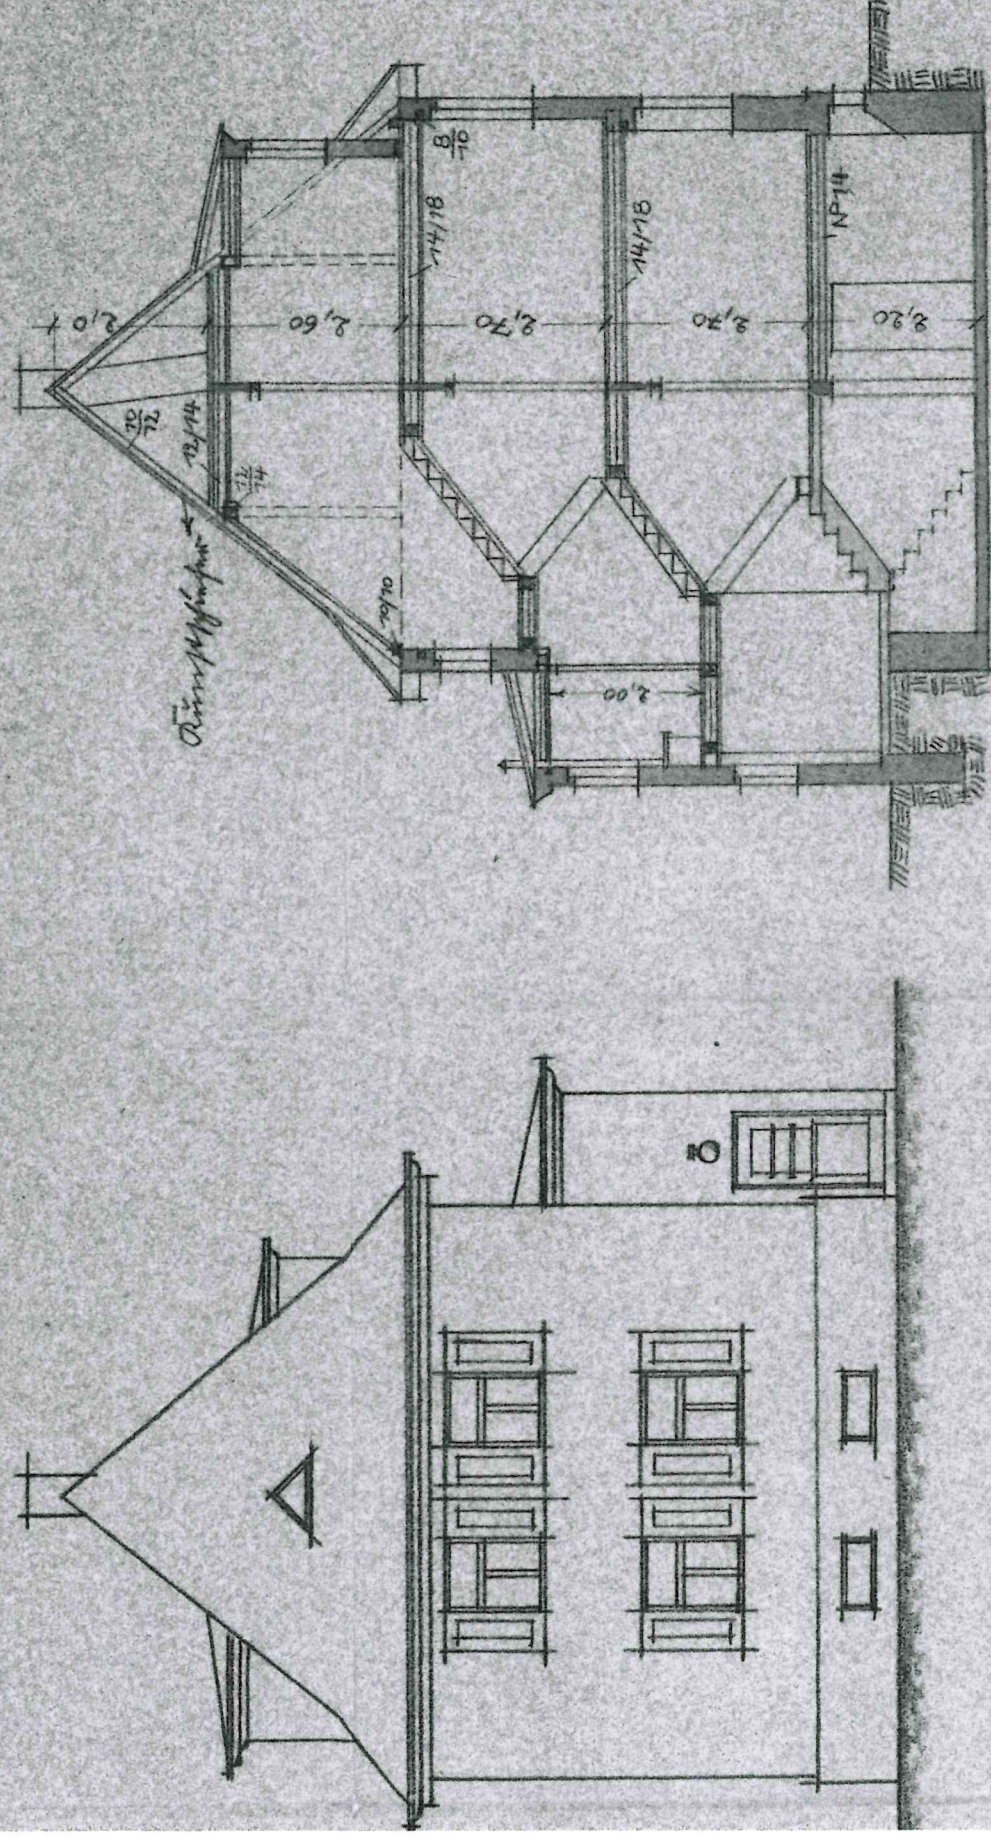


DACHGESCHOSS

KELLERGECHOSS

LAGEPLAN

M = 1:1000.

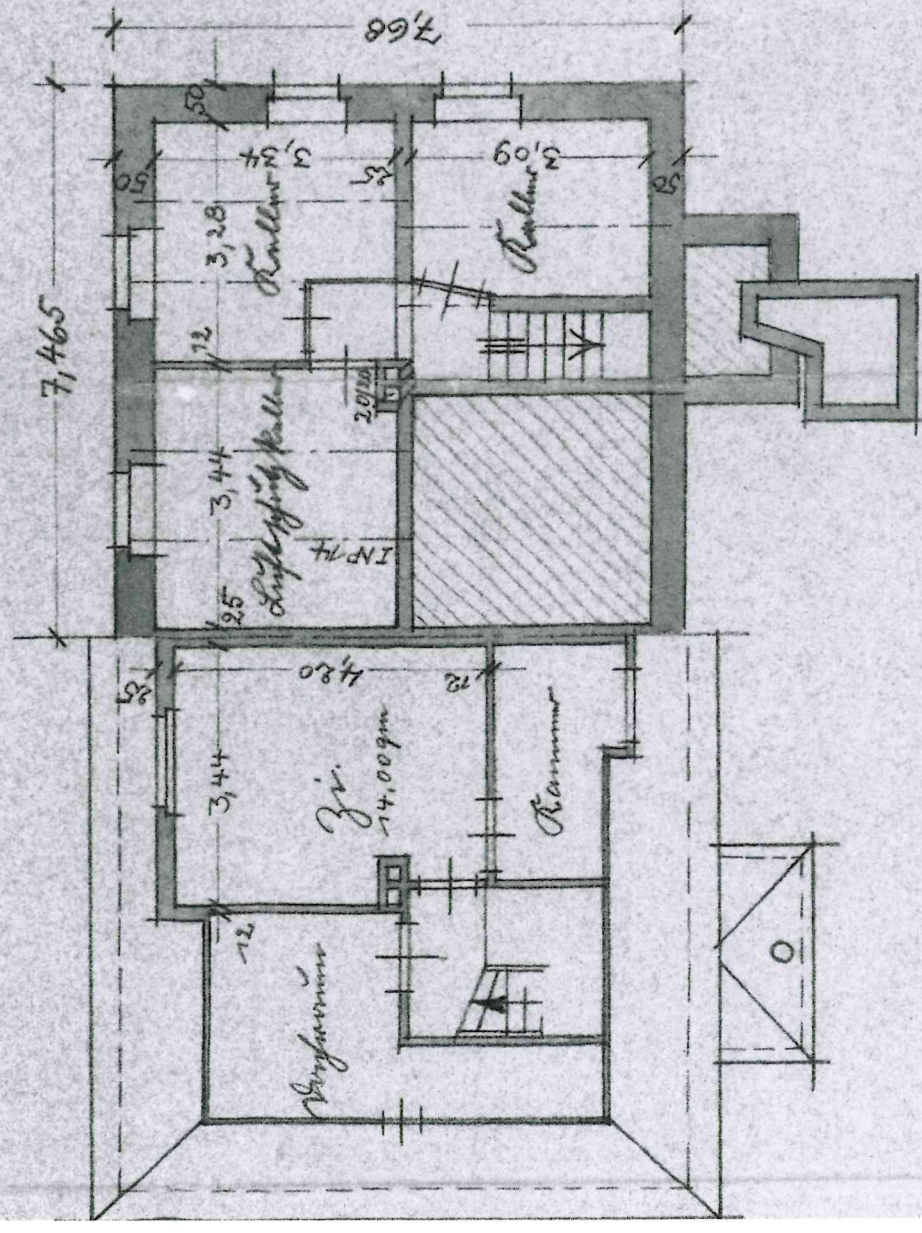

MAßSTAB

PLANFERTIGER

des Ingenieur Meyer

aus Rade