


Amt für Digitalisierung, Breitband und Vermessung München

Prinzregentenstraße 5 80538 München

Auszug aus dem Liegenschaftskataster Flurkarte 1:1000

Erstellt am 26.08.2025

Flurstück: 1520/11 Gemarkung: Unterhaching Gemeinde: Landkreis: Bezirk: Ottobrunn München Oberbayern

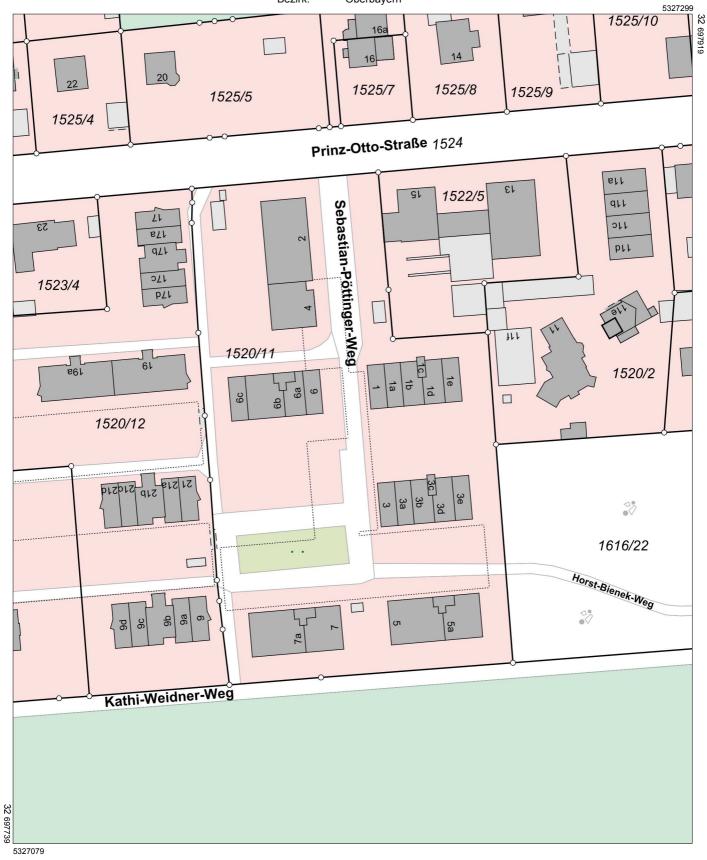

Meter


Maßstab 1:1000

Legende zur Flurkarte




Flurstück Flurstücksgrenze 3285 Flurstücksnummer Zusammengehörende Flurstücksteile Nicht festgestellte Flurstücksgrenze Abgemarkter Grenzpunkt Grenzpunkt ohne Abmarkung Grenzpunkt, Abmarkung nach Quellenlage nicht zu spezifizieren



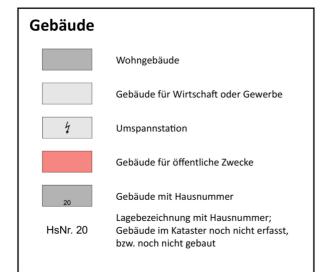

Gebietsgrenze Grenze der Gemarkung Grenze der Gemeinde Grenze des Landkreises Grenze der kreisfreien Stadt

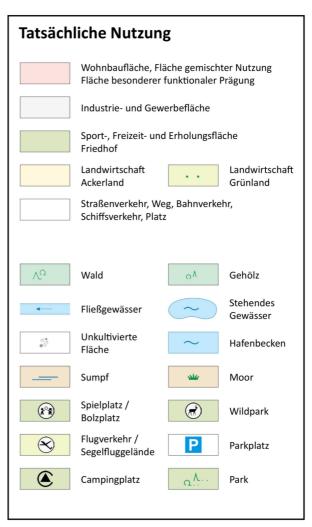

Geodätische Grundlage

Amtliches Lagereferenzsystem ist das weltweite Universale Transversale \mathbf{M} ercator-System – $\mathbf{U}\mathbf{T}\mathbf{M}$

Bezugssystem ist ETRS89; Bezugsellipsoid: GRS80 mit 6° - Meridianstreifen; Bayern liegt in den Zonen 32 und 33; 32689699,83 (E) Rechtswert in Metern mit führender

Zonenangabe

5338331,78 (N) Hochwert in Metern (Abstand vom Äquator)

Hinweis

Unsere ausführliche Legende finden Sie unter

https://s.bayern.de/ALKIS_Legende

oder schnell und einfach mit unserem QR-Code.

Ein Service der

Bayerischen Vermessungsverwaltung.

