


UNDRISS

M = 1:100

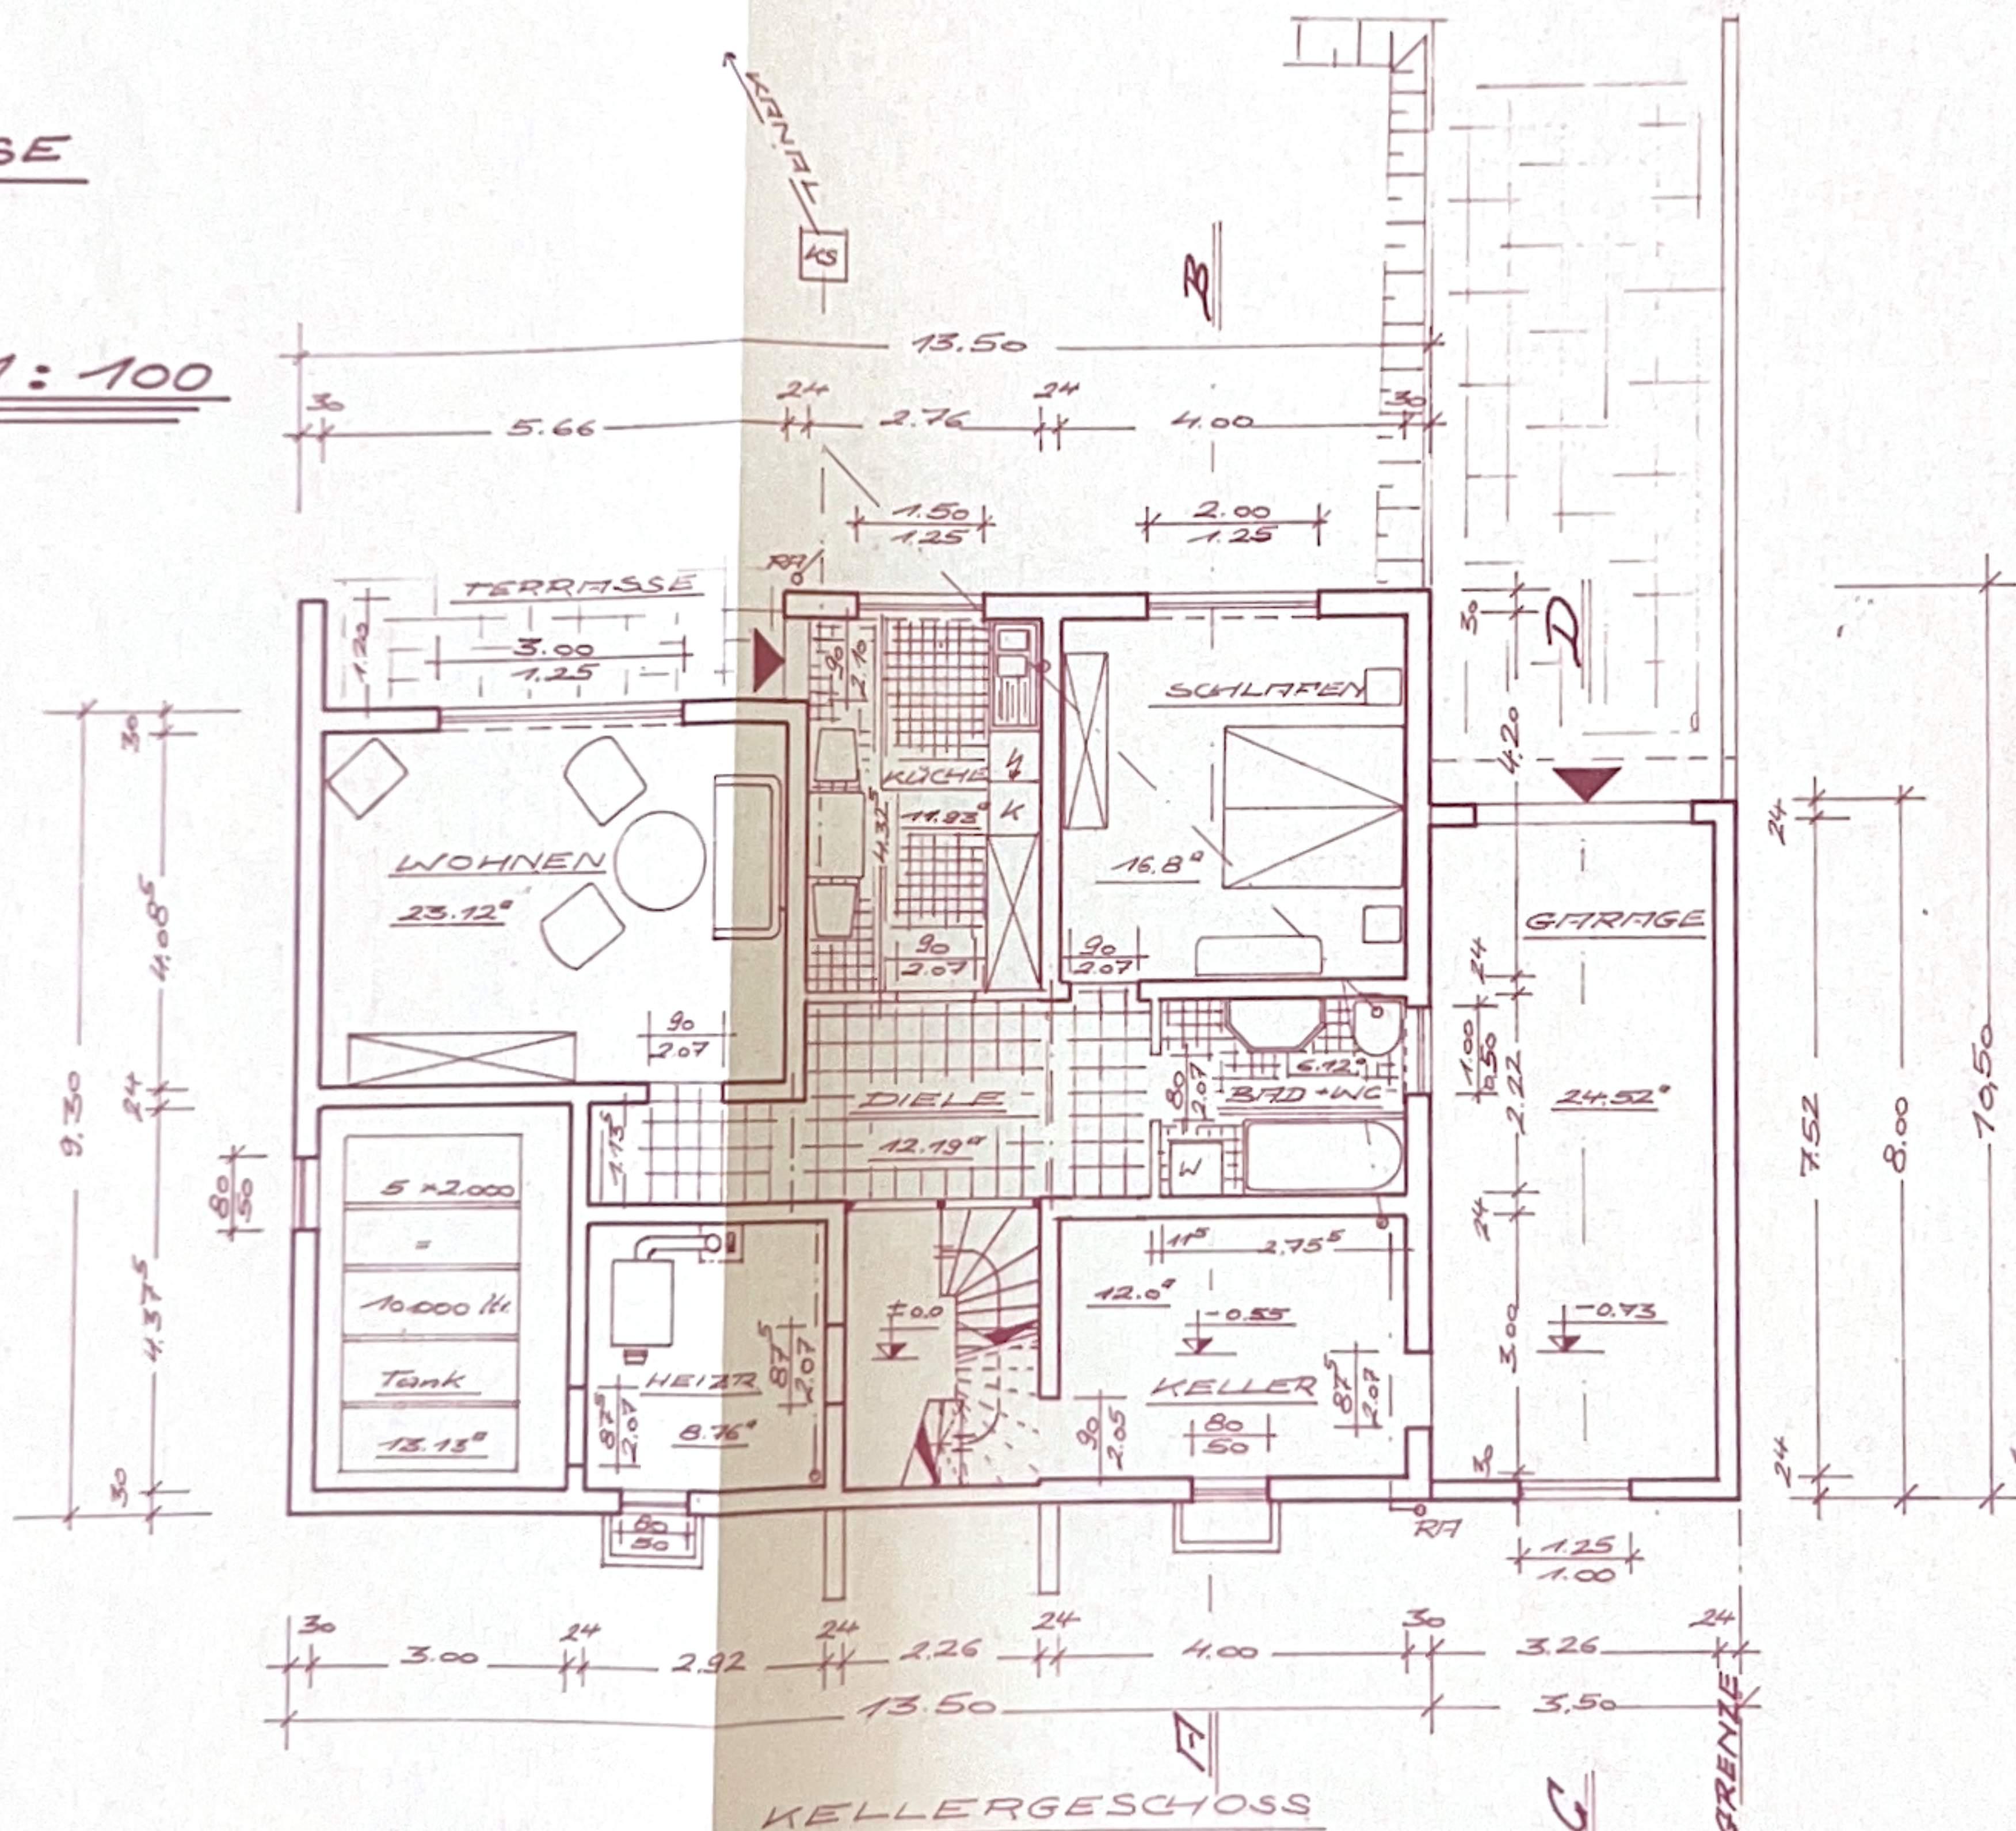

NOV. 1975

DIE BAUFHERREN:

DER ARCHITEKT: