

BEBAUUNGSPLAN „WINTERÄCKER“,
2. ÄNDERUNG + ERWEITERUNGSTRASSENABWICKLUNG
LERCHENSTRASSE

M. 1:200

PARZ.-NR. 1731/3
1736/21733/4
1736/11734/4
1737/4

1734/2

GENEHMIGTgemäß § 11 BauG l. V. mit § 2 Abs. 2
Ziff. 1, 2. VO der Landesregierung zur
Durchführung des BauG

Pforzheim, den 24. Nov. 1986

Landratsamt Enzkreis



Bürgeramt

AUFGESTELLT:

KNITTLINGEN, 10. 6. 1986


24. 07. 1986

STADT KNITTLINGEN:

ARCHITEKT:

Dipl.-Ing. GFD Haas / Schiffer
freier ArchitektStephan-Gerlach-Straße
7134 Knittlingen
Auf 07043/32232

BLATT 2

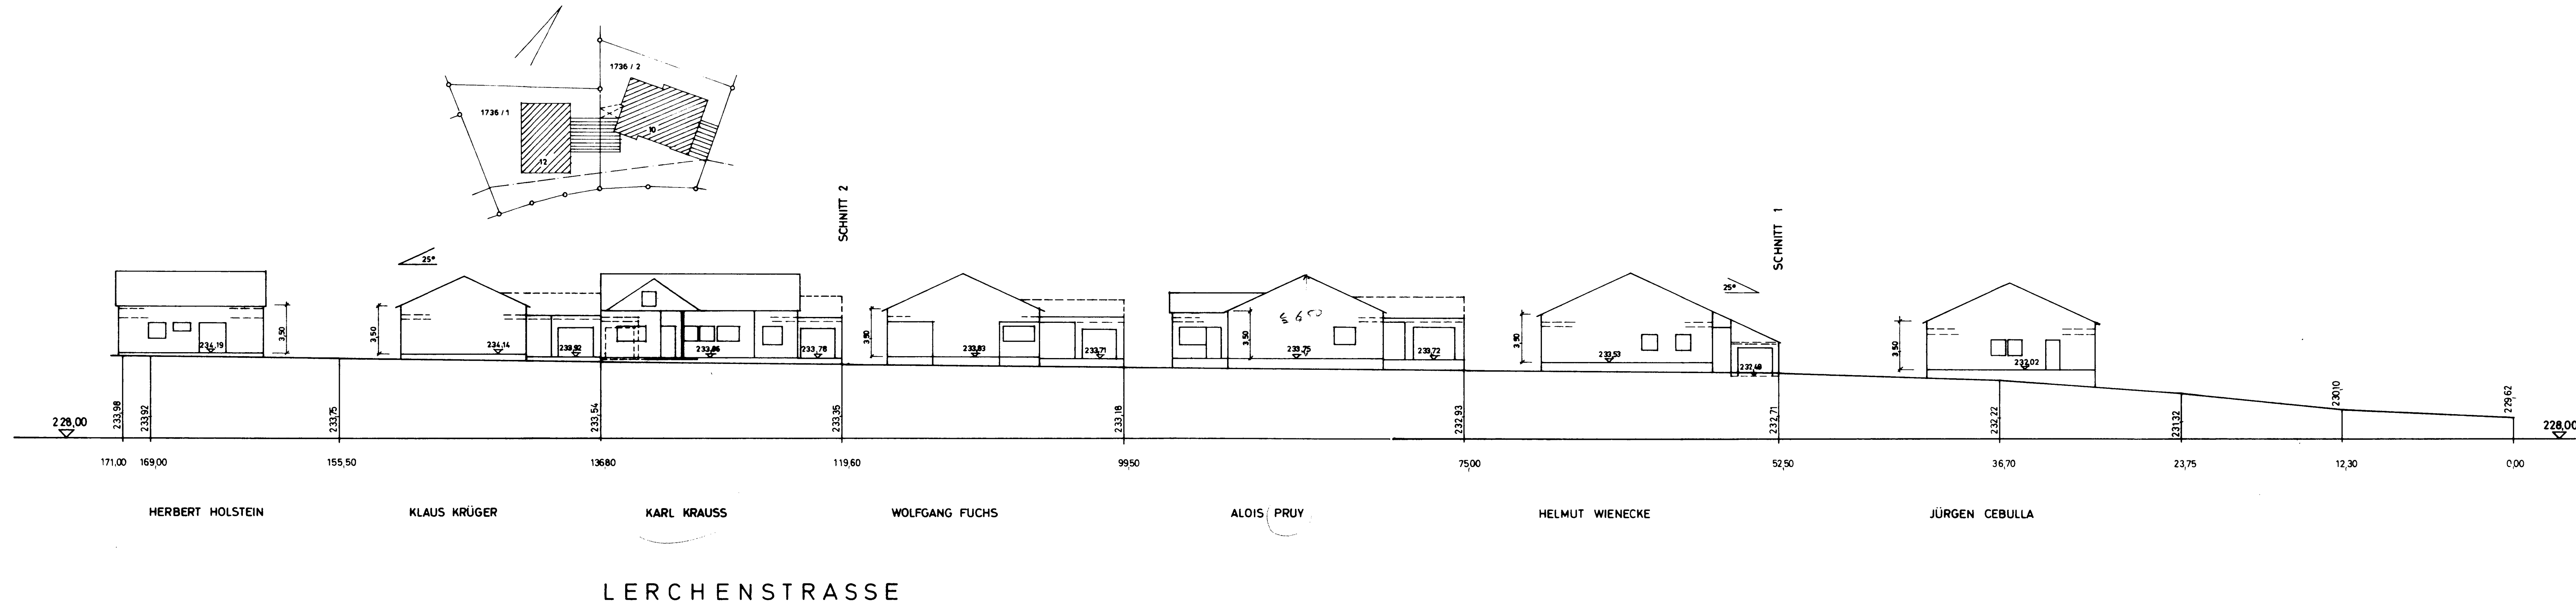

BEBAUUNGSPLAN „WINTERÄCKER“,
2. ÄNDERUNG + ERWEITERUNGSTRASSENABWICKLUNG
PANORAMASTRASSE

M. 1:200

PARZ.-NR. 1731/3
1736/31733/4
1760/4

1733/3

1734/3

GENEHMIGTgemäß § 11 BBauG i. V. mit § 2 Abs. 2
Ziff. 1, 2 Nr. 1 der Landesregierung zur
Durchführung des BBauG

Pforzheim, den 24. Nov. 1986

Landratsamt Enzkreis


Burckhardt

AUFGESTELLT:

KNITTLINGEN, 10. 6. 1986


24. 07. 1986

STADT KNITTLINGEN:

ARCHITEKT:

Dipl.-Ing. GFD Hans J. Hutter
freier Architekt**Stephan-Gerlach-Straße**
7134 Knittlingen
Auf 070 43/32232

BLATT 3

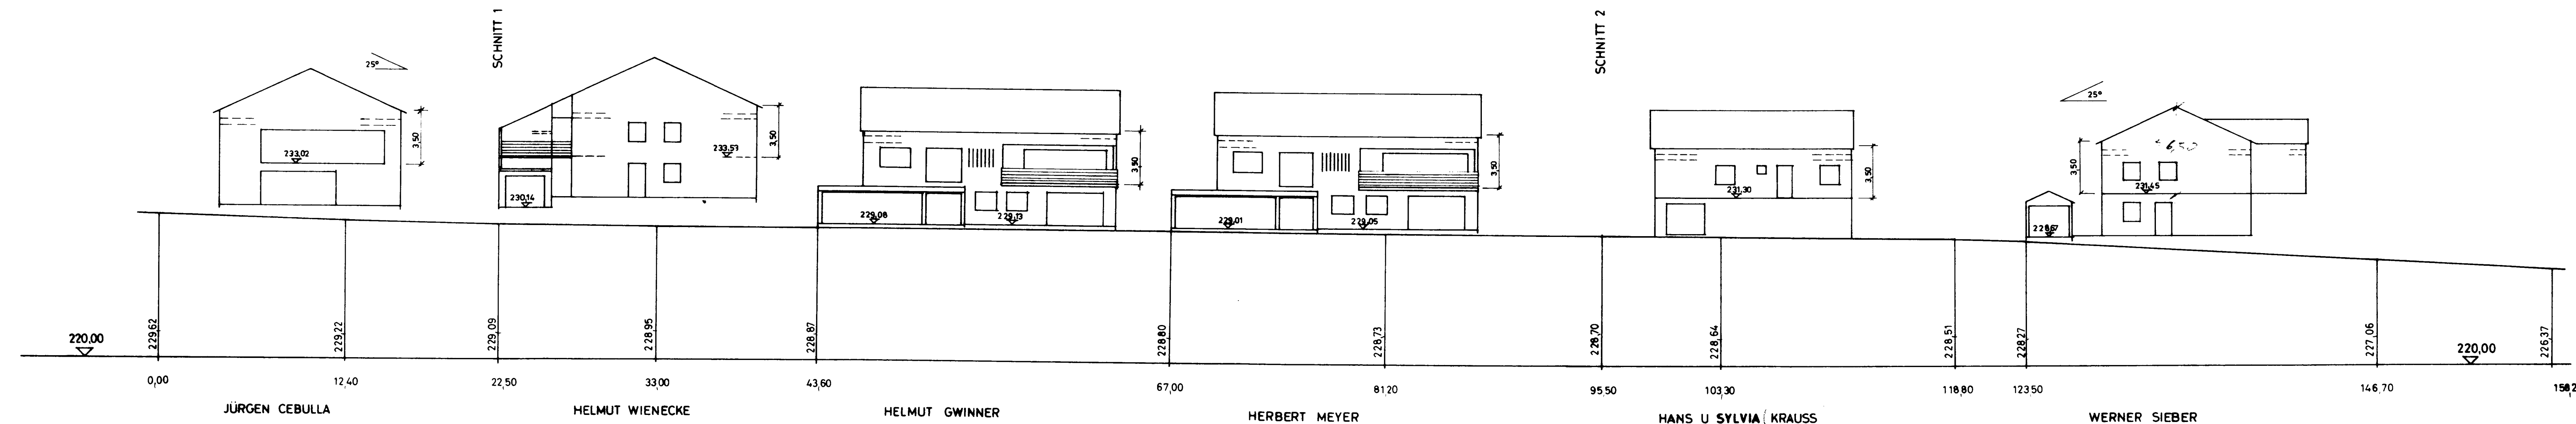

PANORAMASTRASSE

BEBAUUNGSPLAN „WINTERÄCKER“,
2. ÄNDERUNG + ERWEITERUNGSTRASSENABWICKLUNG
PANORAMA - TALSTRASSE

M.1 : 200

PARZ - NR.	1760 / 3	1760 / 2	1760 / 1	1759 / 2
	1759 / 1	1758 / 1	1757 / 4	1757 / 3

GENEHMIGTgemäß § 11 i. d. BauG l. V. mit § 2 Abs. 2
Ziff. 1, 2 i. d. VO der Landesregierung zur
Durchführung des BauG
Pforzheim, den 24. Nov. 1986


Landratsamt Enzkreis

AUFGESTELLT:
KNITTLINGEN, 10. 6. 1986
24. 07. 1986
STADT KNITTLINGEN:

ARCHITEKT:


Dipl.-Ing. GFD Haas / Schiffer
freier Architekt**Stephan-Gerlach-Straße**
7134 Knittlingen
Ruf 07043/32232

BLATT 4

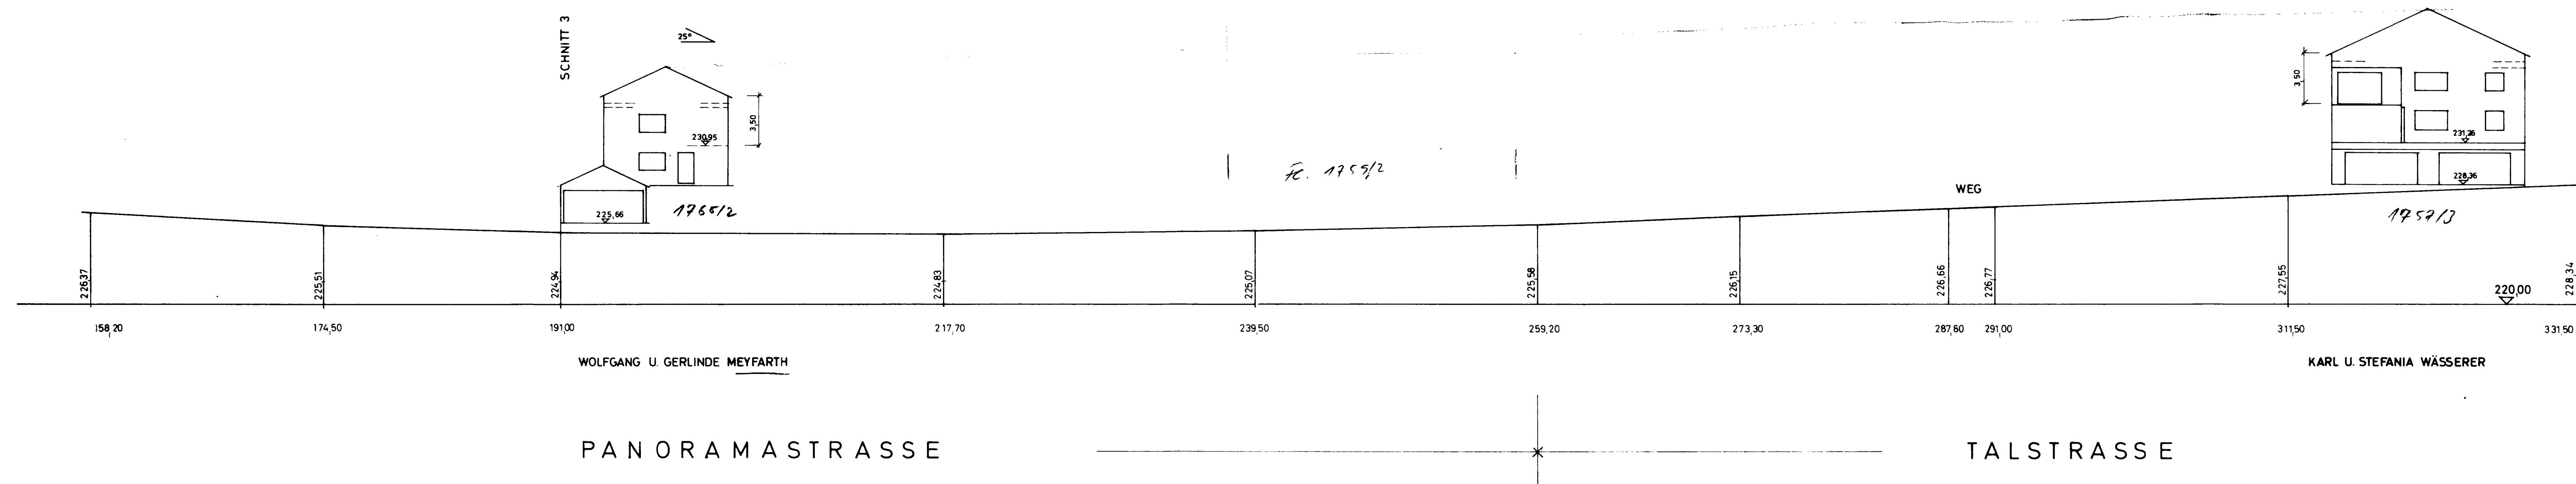

BEBAUUNGSPLAN „WINTERÄCKER“,
2. ÄNDERUNG + ERWEITERUNGSTRASSENABWICKLUNG
TALSTRASSE


M. 1: 200

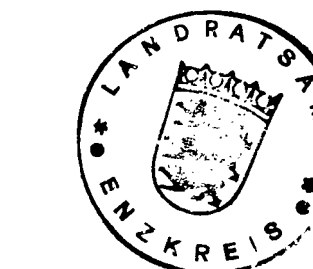PARZ.-NR. 1756 / 3
1755 / 31756 / 2
1754 / 31756 / 1
1754 / 21755 / 4
1752**GENEHMIGT**gemäß § 11 Abs. 1 Nr. 1 V. mit § 2 Abs. 2
Ziff. 1, 2, 10 der Landesregierung zur
Durchführung des BaupGPforzheim, den 24. Nov. 1986
Landratsamt Enzkreis
BurckhartAUFGESTELLT:
KNITTLINGEN, 10. 6. 1986
24. 07. 1986
STADT KNITTLINGEN:

ARCHITEKT:

Dipl.-Ing. CHD Hans Schäfer
freier Architekt**Stephan-Gerlach-Straße**
7134 Knittlingen
Ruf 07043/32232

BLATT 5

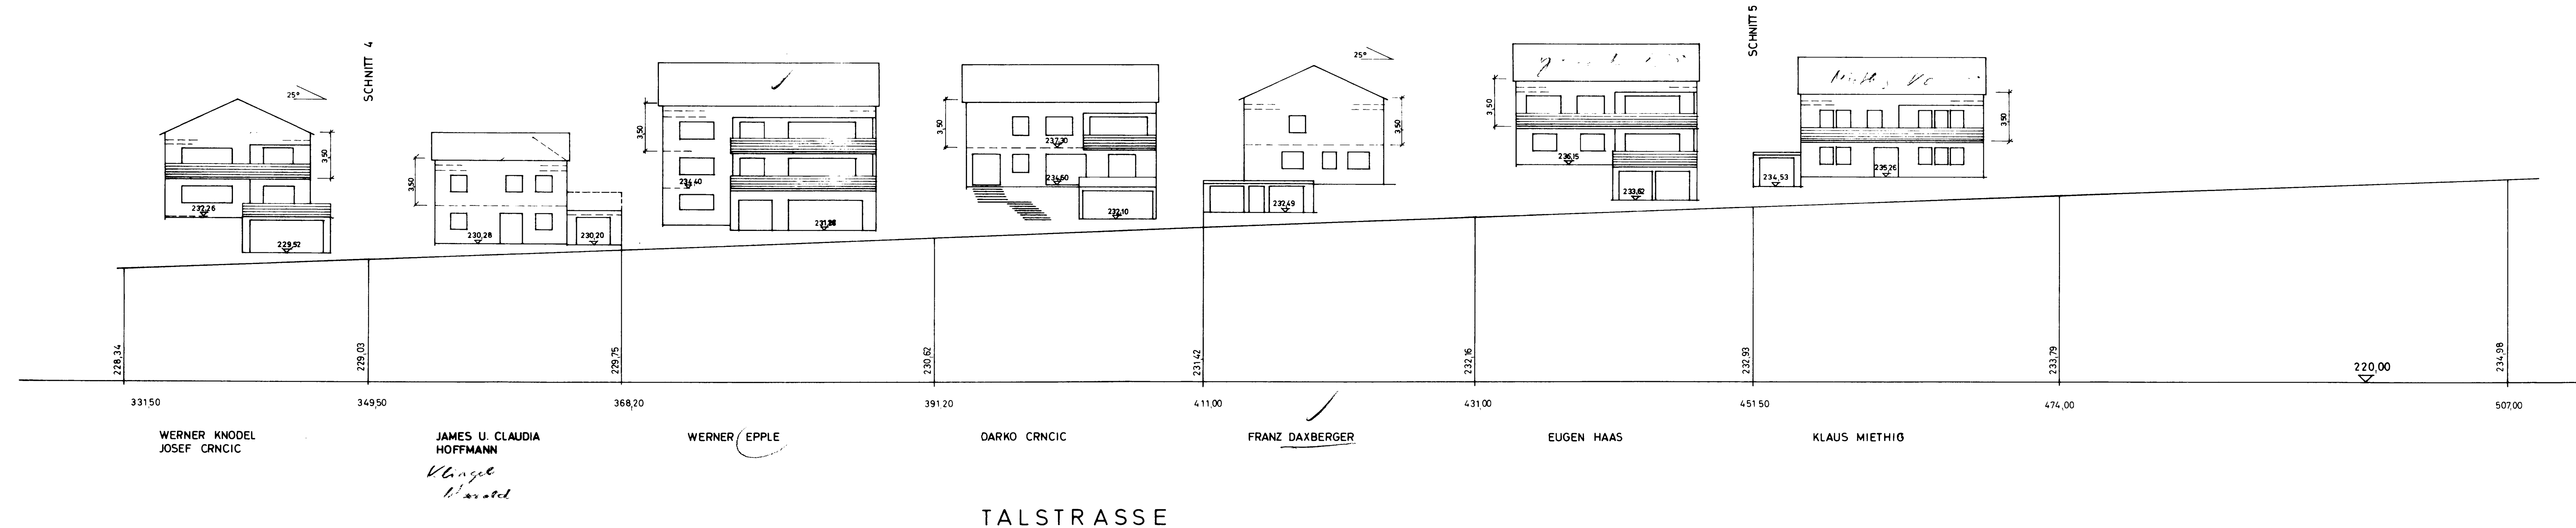


BEBAUUNGSPLAN „WINTERÄCKER“,
2. ÄNDERUNG + ERWEITERUNGPROFIL-SCHNITT 1
LERCHEN - PANORAMASTRASSE M. 1:200

PARZ - NR. 1732 / 5


1733 / 4

GENEHMIGgemäß § 11 BBauG i. V. mit § 2 Abs. 1
Ziff. 1, 2, 3 der Landesregierung zur
Durchführung des BBauG
Pforzheim, den 24. NOV. 1986

Landratsamt Enzkreis

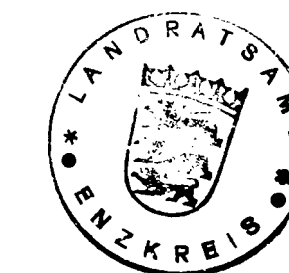
BurckhartAUFGESTELLT:
KNITTLINGEN, 10. 6. 1986
24. 07. 1986
STADT KNITTLINGEN:

ARCHITEKT:

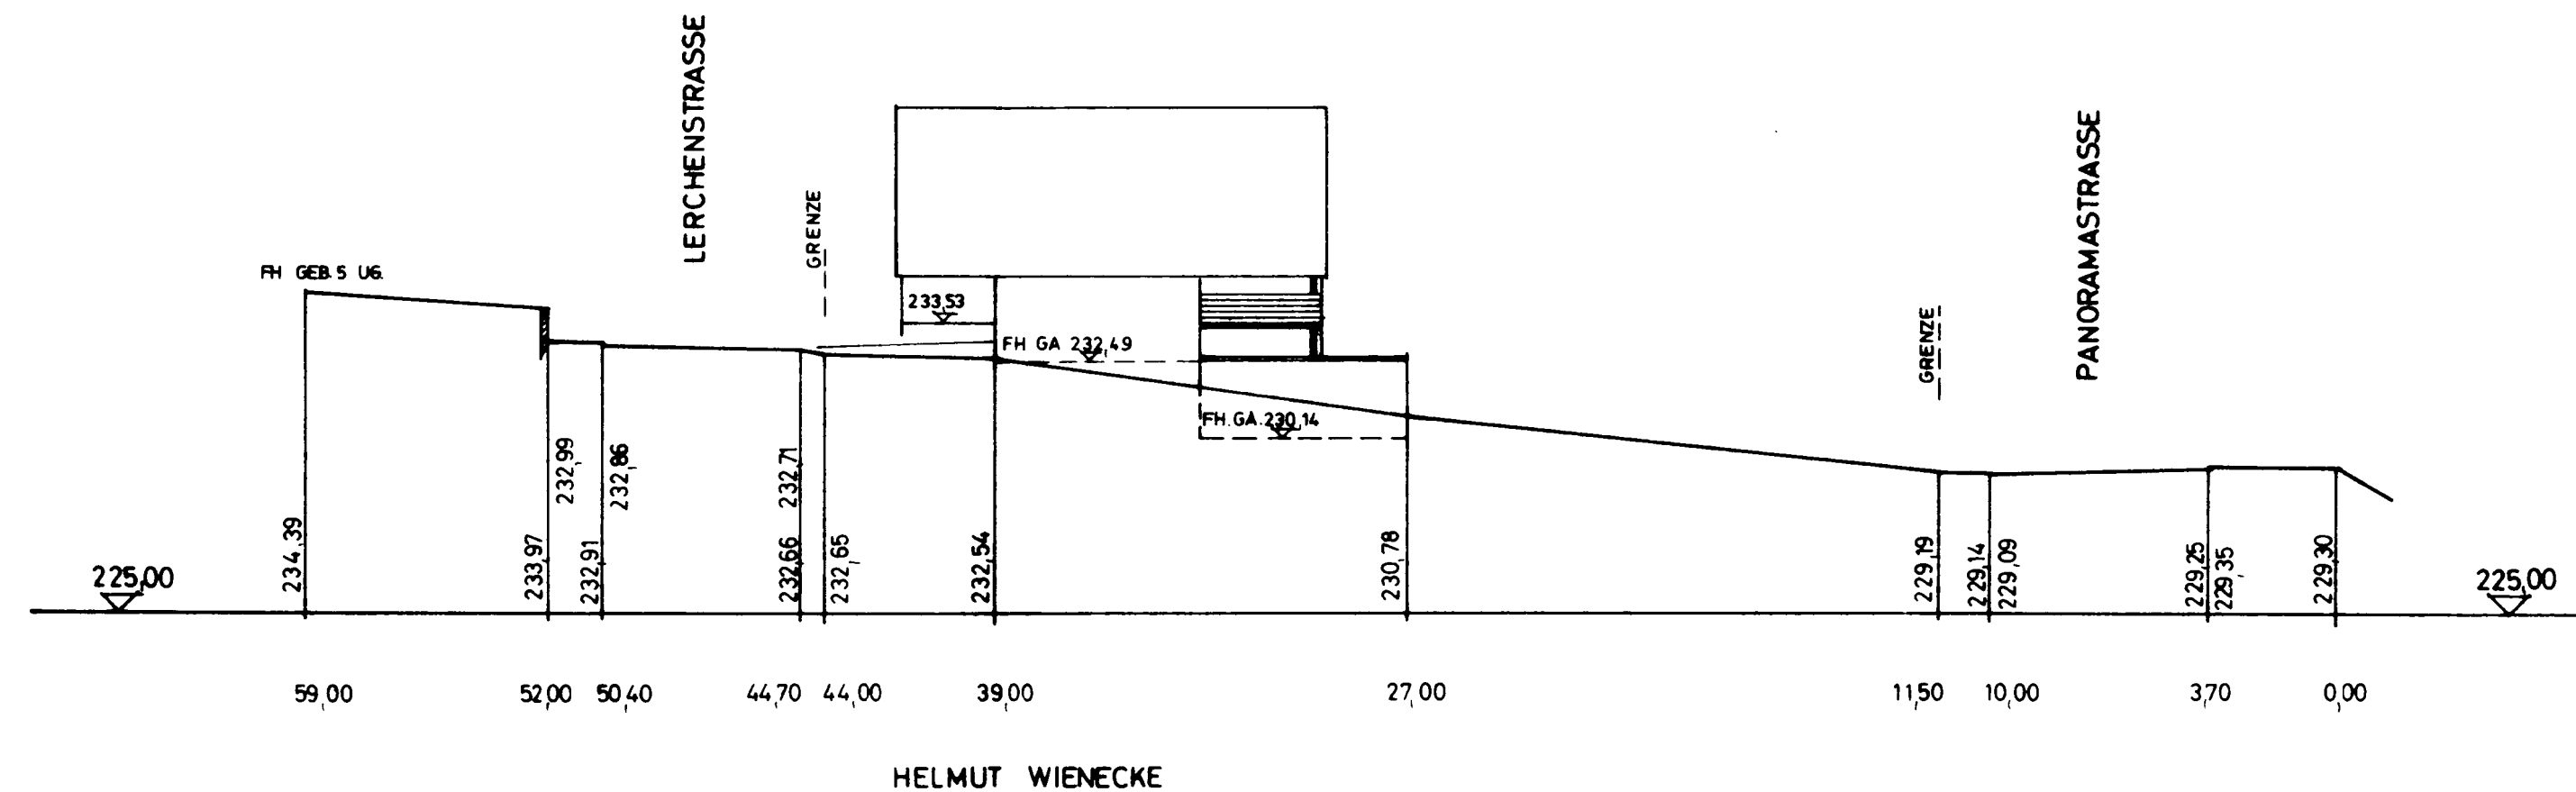Dipl.-Ing. GID Hans Schiffer
freier Architekt**Stephan-Gerlach-Straße**
7134 Knittlingen
Auf 07043/32232

BEBAUUNGSPLAN „WINTERÄCKER“,
2. ÄNDERUNG + ERWEITERUNGPROFIL - SCHNITT 2
LERCHEN - PANORAMASTRASSE

M. 1 : 200

PARZ - NR. 1735 / 3

1736 / 2

1736 / 3

GENEHMIGTgemäß § 11 BauG l. V. mit § 2 Abs. 2
BauG l. V. zur Landesplanung zur
Durchführung des BauG

Hofheim, den 24. NOV. 1986

Landratsamt Enzkreis


Burckhart

AUFGESTELLT:

KNITTLINGEN, 10. 6. 1986


24. 07. 1986

STADT KNITTLINGEN:

ARCHITEKT:

Dipl.-Ing. C.F.D. Hans J. Jüttner
freier Architekt**Stephan-Gerlach-Straße**
7134 Knittlingen
Ruf 07043/32232

BLATT 7

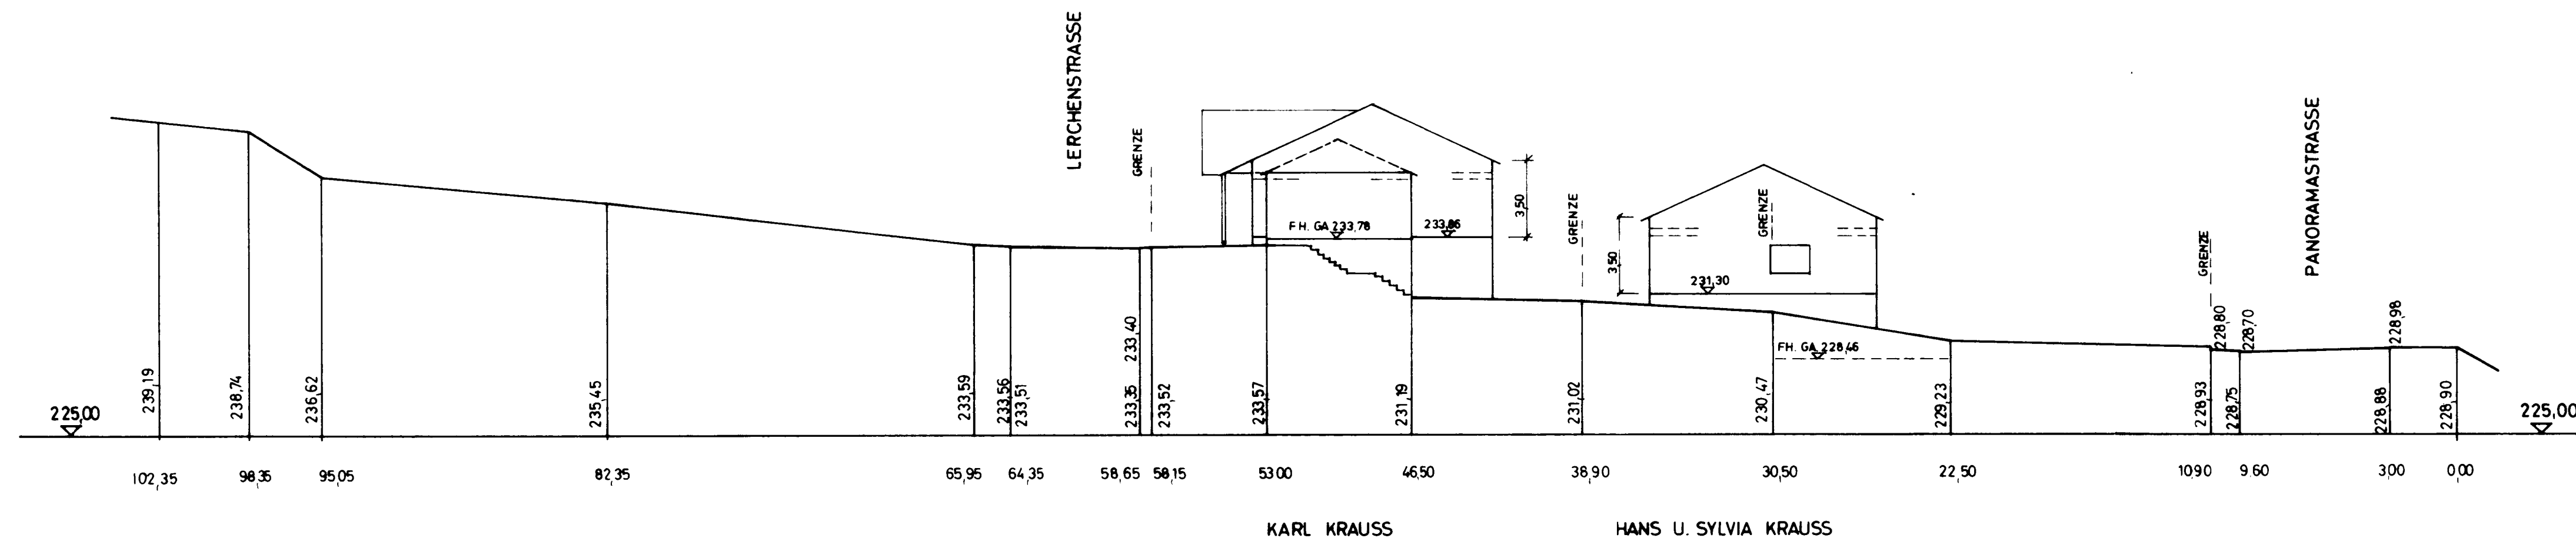

BEBAUUNGSPLAN „WINTERÄCKER“,
2. ÄNDERUNG + ERWEITERUNGPROFIL-SCHNITT 3
PANORAMASTRASSE

M. 1 : 200

PARZ - NR. 1737/3

1760/2

GEMEHNT
gemäß § 1, 1. BauG l. V. mit § 2 Abs. 2
Ziff. 1, 2. VO der Landesregierung zur
Durchführung des BauG
Pforzheim, den 24. Nov. 1986
Landratsamt Enzkreis




Burckhart
Burckhart

AUFGESTELLT:
KNITTLINGEN, 10. 6. 1986
24. 07 1986
STADT KNITTLINGEN:

ARCHITEKT:

Dipl. Ing. C.F.D. Hans Schiffer
freier Architekt
Schiffer
Stephan-Gerlach-Straße
7134 Knittlingen
Ruf 07043/32232

BLATT 8

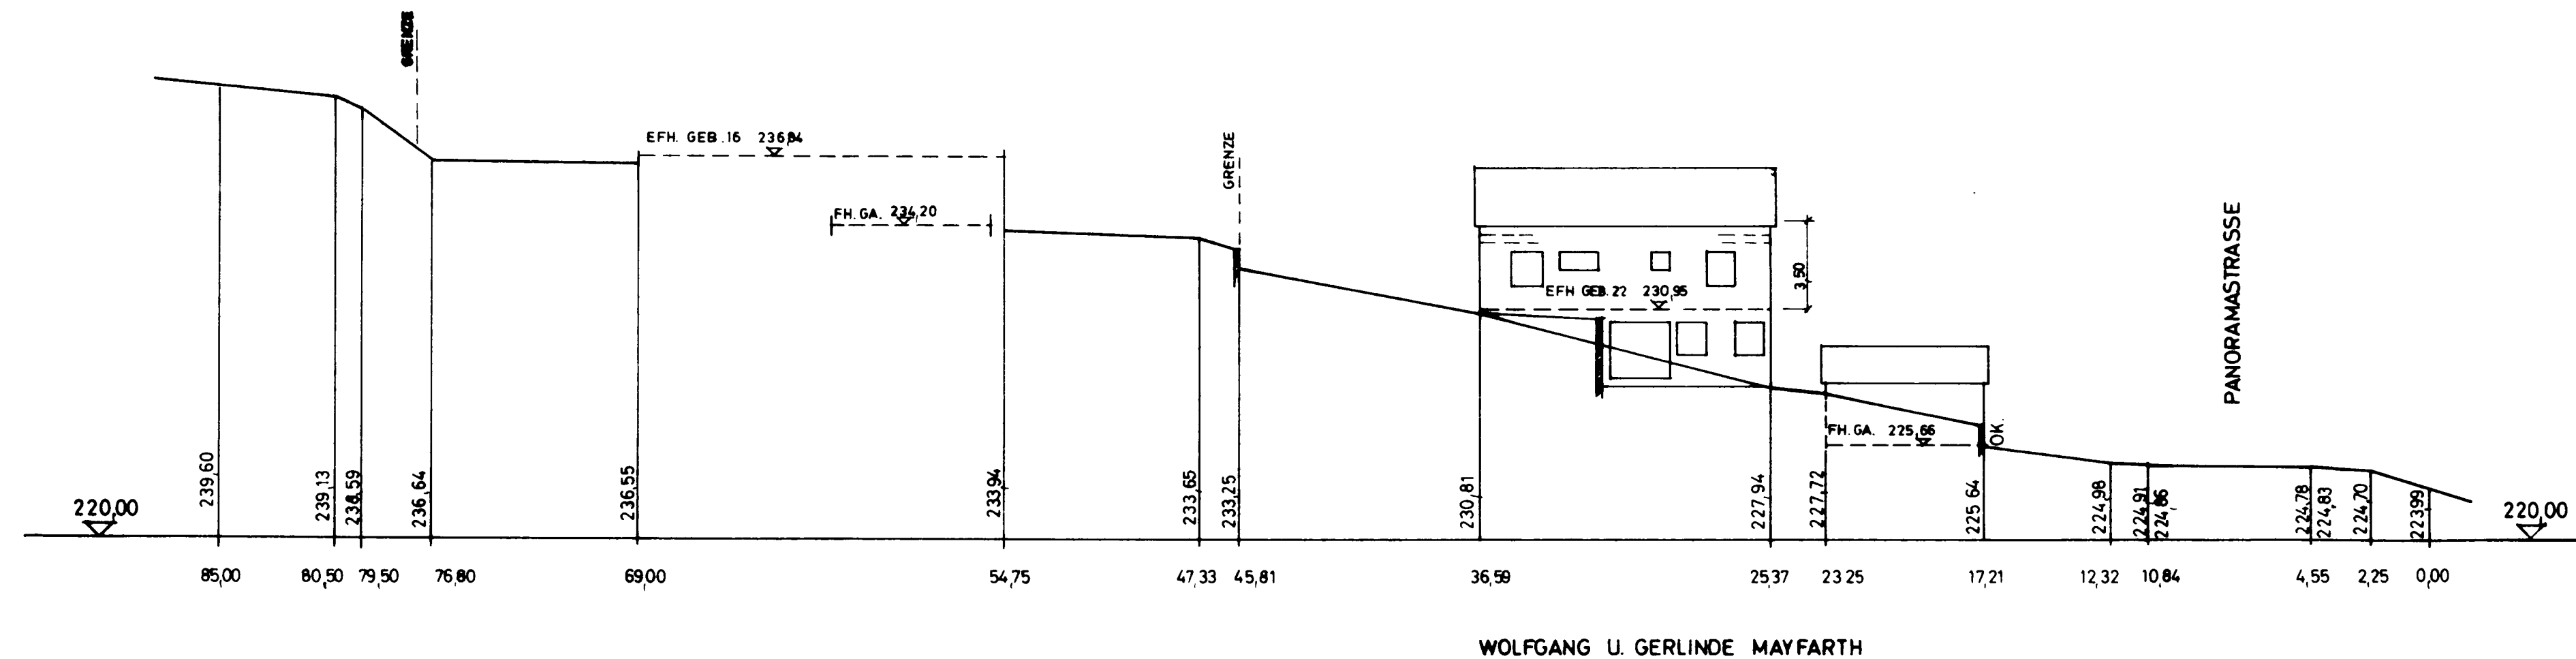


BEBAUUNGSPLAN „WINTERÄCKER“,
2. ÄNDERUNG + ERWEITERUNGPROFIL - SCHNITT 4
TALSTRASSE

M. 1:200

PARZ - NR. 1747/4

1756/2

GEFÜHRMT
gemäß § 11 Abs. 1 G. l. V. mit § 2 Abs. 2
des 1. 2. VO des Landesregierungs zur
Durchführung des BaupG
Pforzheim, den 24. Nov. 1986
Landratsamt Enzkreis

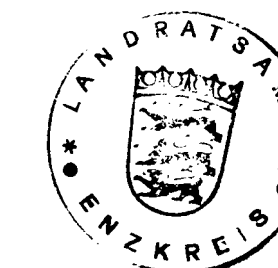


Burckhart
Burckhart

AUFGESTELLT:
KNITTLINGEN, 10. 6. 1986
24. 07. 1986
STADT KNITTLINGEN:

ARCHITEKT:
Dipl.-Ing. C.F.D. Hans Schiffer
freier Architekt
Schiffer
Stephan-Gerlach-Straße
7134 Knittlingen
Ruf 07043/32232

BLATT 9

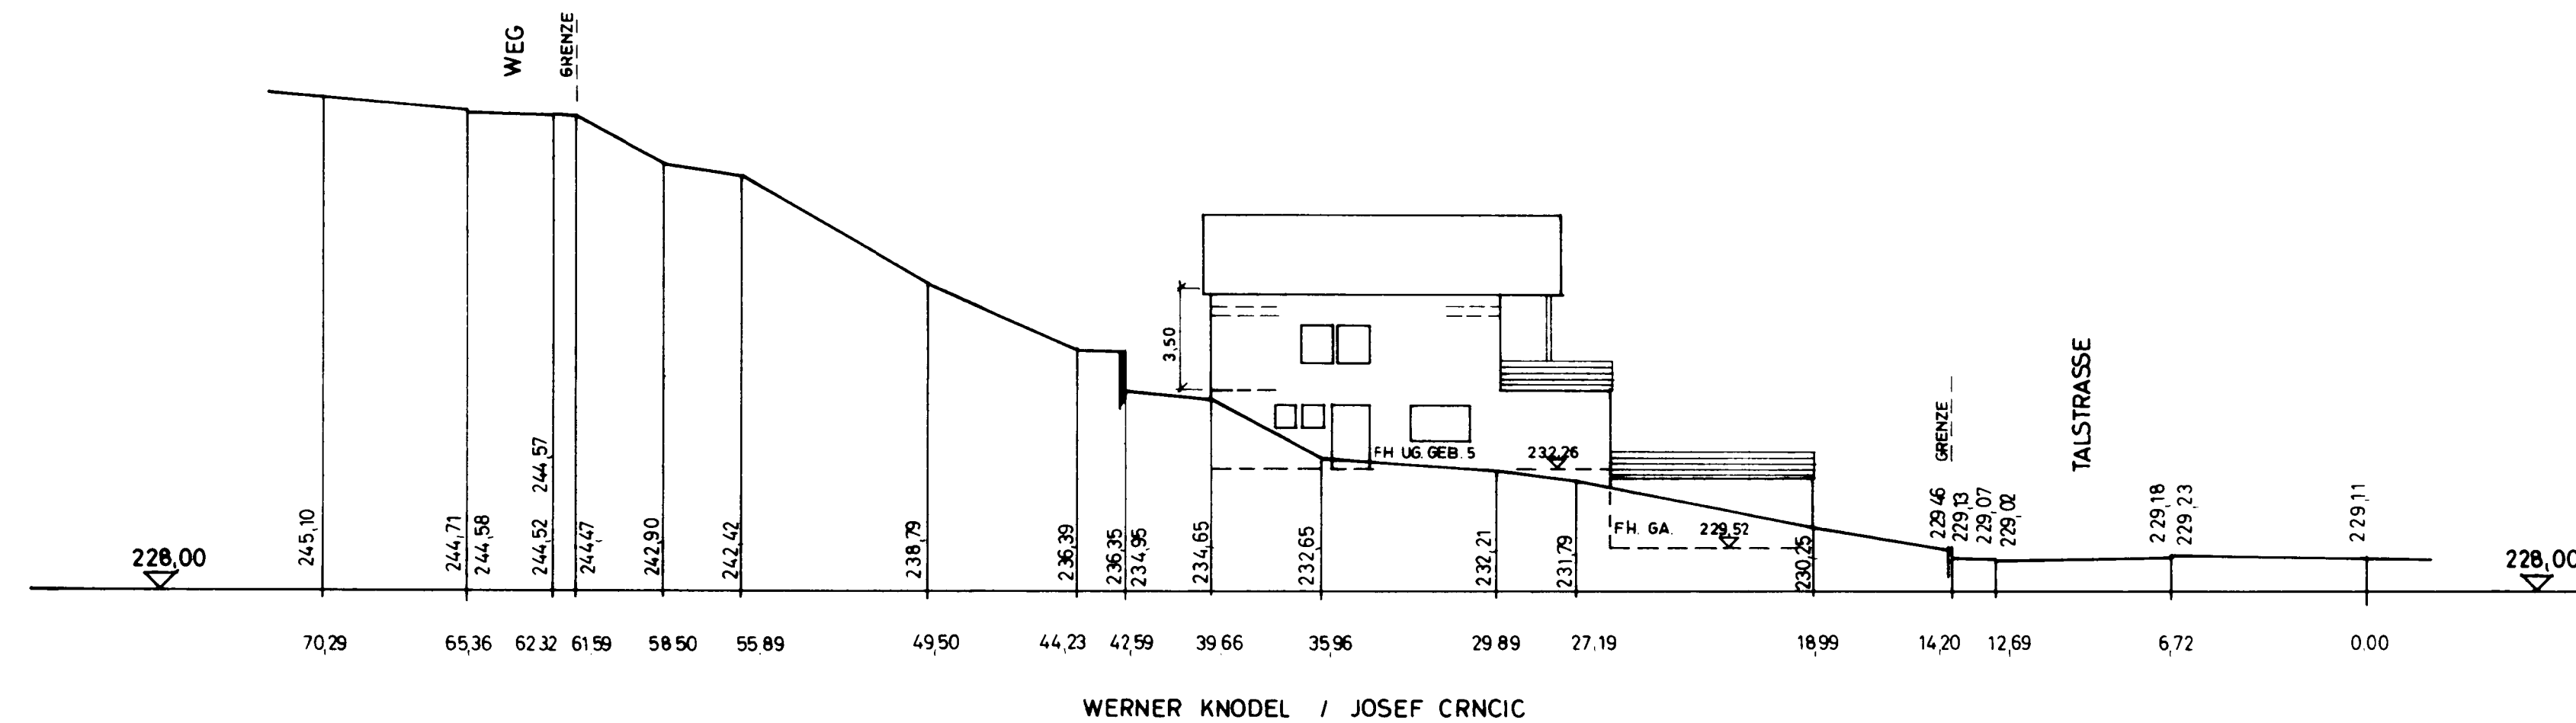

BEBAUUNGSPLAN „WINTERÄCKER“,
2. ÄNDERUNG + ERWEITERUNGPROFIL-SCHNITT 5
SCHUL - TALSTRASSE

M. 1:200

PARZ - NR. 1754/2

HAUS-NR. 76

GENEHMIGTgemäß § 11 Bauz. O. L. V. mit § 2 Abs. 2
Ziff. 1-2 VO über Landesregierung zur
Durchführung des BauGPforzheim, den 24. Nov. 1986
Landratsamt Enzkreis

Burckhart

AUFGESTELLT:

KNITTLINGEN, 10. 6. 1986
24. 07. 1986

STADT KNITTLINGEN:

ARCHITEKT:

Dipl.-Ing. (FH) Hans Schiffer
freier Architekt**Stephan-Gerlach-Straße**
7134 Knittlingen
Ruf 07043/32232

BLATT 10

