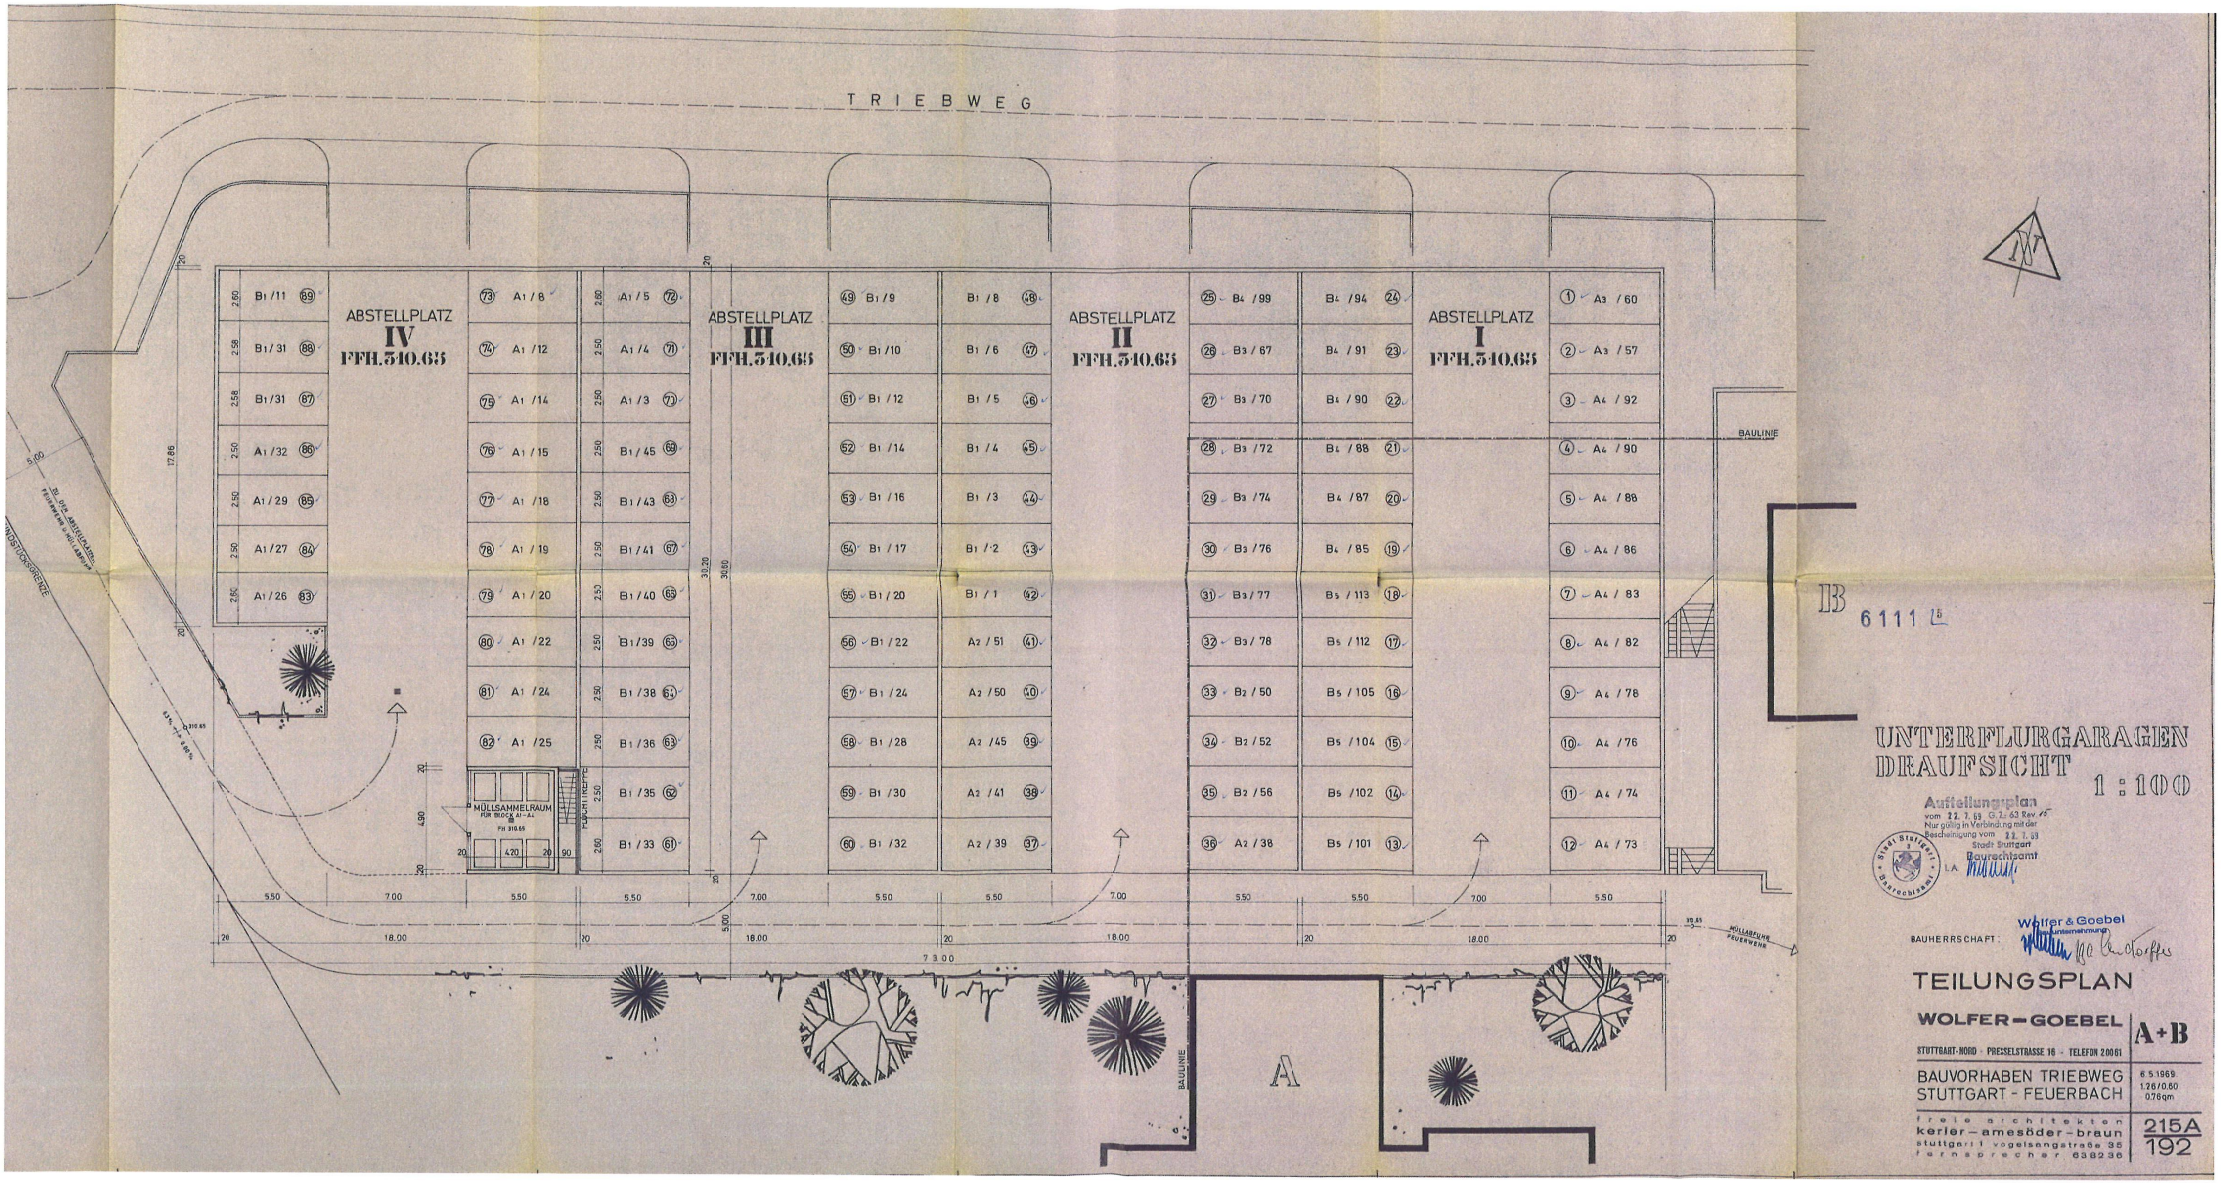

IB 6111

UNTERFLURGARAGEN
DRAUFSICHT 1 : 100

Aufteilungsplan
vom 22. 7. 69 G.-Z. 63 Rev. 15
Nur gültig in Verbindung mit der Bescheinigung vom 22. 7. 69
Stadt Stuttgart
Baurechtsamt
i.A.

BAUHERRSCHAFT: Wolfer & Goebel Unternehmung

TEILUNGSPLAN

WOLFER – GOEBEL

STUTTGART-NORD · PRESSELSTRASSE 16 · TELEFON 20061

A+B

BAUVORHABEN TRIEBWEG
STUTTGART - FEUERBACH

6.5.1969
1.126/0.80
0.76qm

freie architekten
kerler – amesöder – braun
stuttgart 1 vogelsangstraße 35
fernsprecher 638236

215A
192

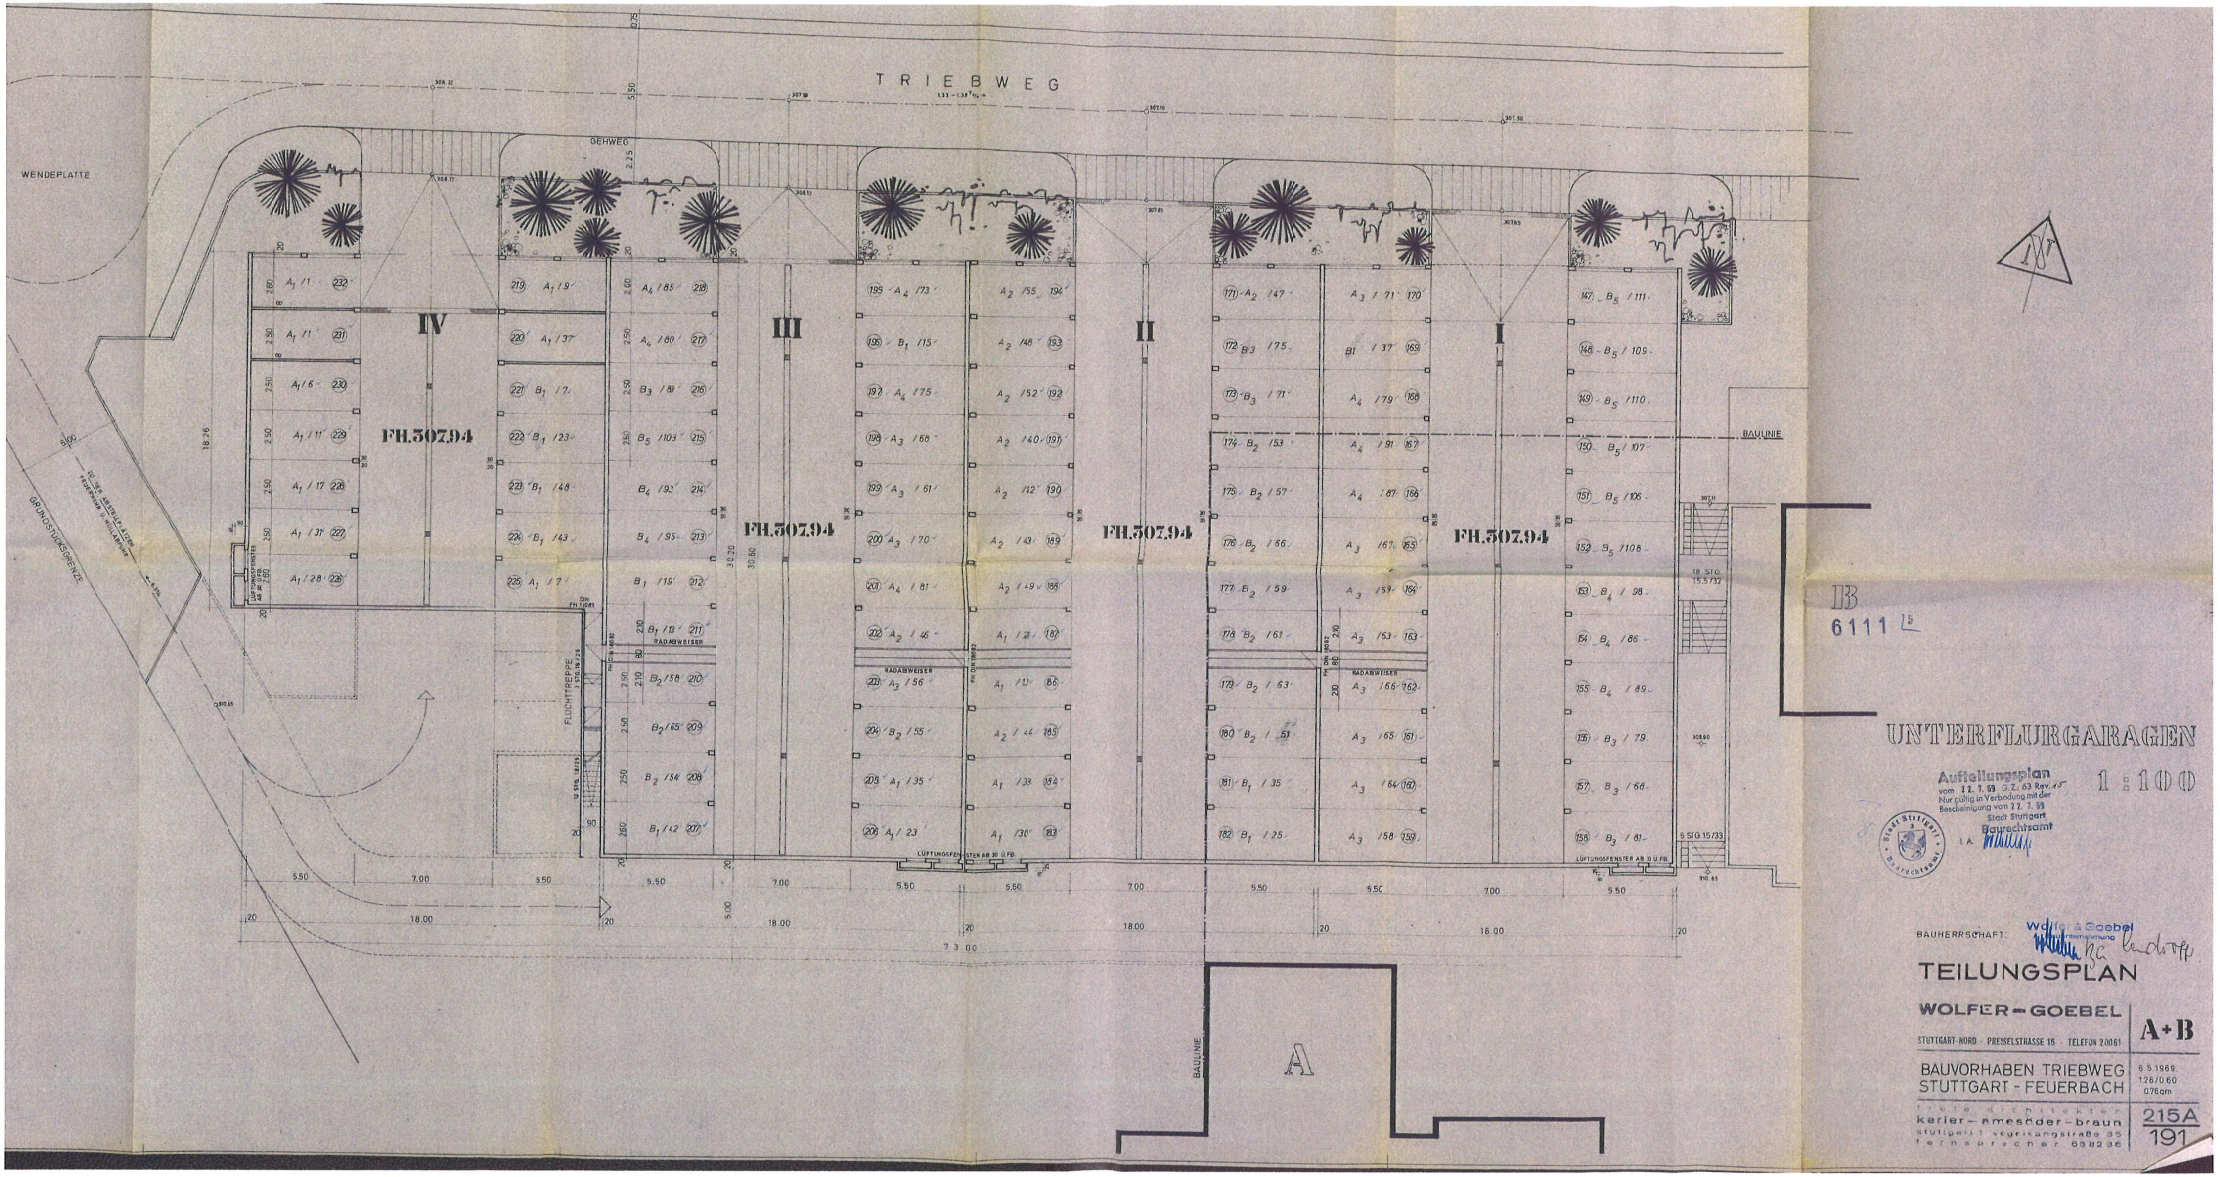

IB
6111

UNTERFLURGARAGEN

Auftellungsplan 1 : 100
vom 22. 7. 69 G.Z. 63 Rev. 15
Nur gültig in Verbindung mit der Baubenehmigung vom 22. 7. 69
Stadt Stuttgart
Baurechtsamt
i.A.

BAUHERRSCHAFT: Wolfer & Goebel

TEILUNGSPLAN

WOLFER – GOEBEL
STUTTGART-NORD · PREISELSTRASSE 16 · TELEFON 20061

A+B

BAUVORHABEN TRIEBWEG
STUTTGART - FEUERBACH

6.5.1969
1.26/0.60
0.76 qm

kerler – amesöder – braun
stuttgart 1 · siegelungstraße 35
fernsprecher 638236

215A
191