

EVTL. ANBAU-
MÖGLICHKEIT FÜR
GARAGE ODER
SCHUPPEN.

GESAMTES MAUERWERK
AUS MZ 100 UND
MÖRTELGRUPPE I

SCHORNSTEINE AUS
MZ 100 UND
MÖRTELGRUPPE I

KELLERMAUERWERK AUS
BETON, BETONSTEINEN
ODER BRUCHSTEIN

TREPPEN SIEHE DETAIL

GÜLTIG NUR IN VERBINDUNG MIT DER
GEPRÜFTEN STATISCHEN BERECHNUNG

GEPRÜFT IN HINSICHT AUF DIE ANFOR-
DERUNGEN DER BAUBEDINGUN-
GEN ALS ABSCHLUSSPRÜFUNGSIM SINNE
VON GBL 22/54
BERLIN, DEN 5. 5. 54
31.3.54 GÜTEINGENIEUR FÜR ENTWURF
SIEHE PRÜFBERICHT

ENTWURFSBÜRO FÜR TYPUNG
DES MINISTERIUMS FÜR AUFBAU

OBJEKT NR.
74/53

EIGENHEIME 1954

BLATT NR.
2

CE 41

M=1:50

FUNDAMENT U. KELLER

DATUM
30.3.54

TECHN. DIREKTOR
M. Müller

SACHWORT-
VERZEICHNIS

TECHN. DIREKTOR

DATUM

GEZEICHNET
KUDZMANN

BRIGADELEITER
Kudzm


534.801

BRIGADELEITER

GEZEICHNET

Handwritten notes and signatures:
M. 2
Amt des Kreisbauamts
Bezirk Erfurt
Abt. Aufbau
Kudzm

KELLERGESCHOSS

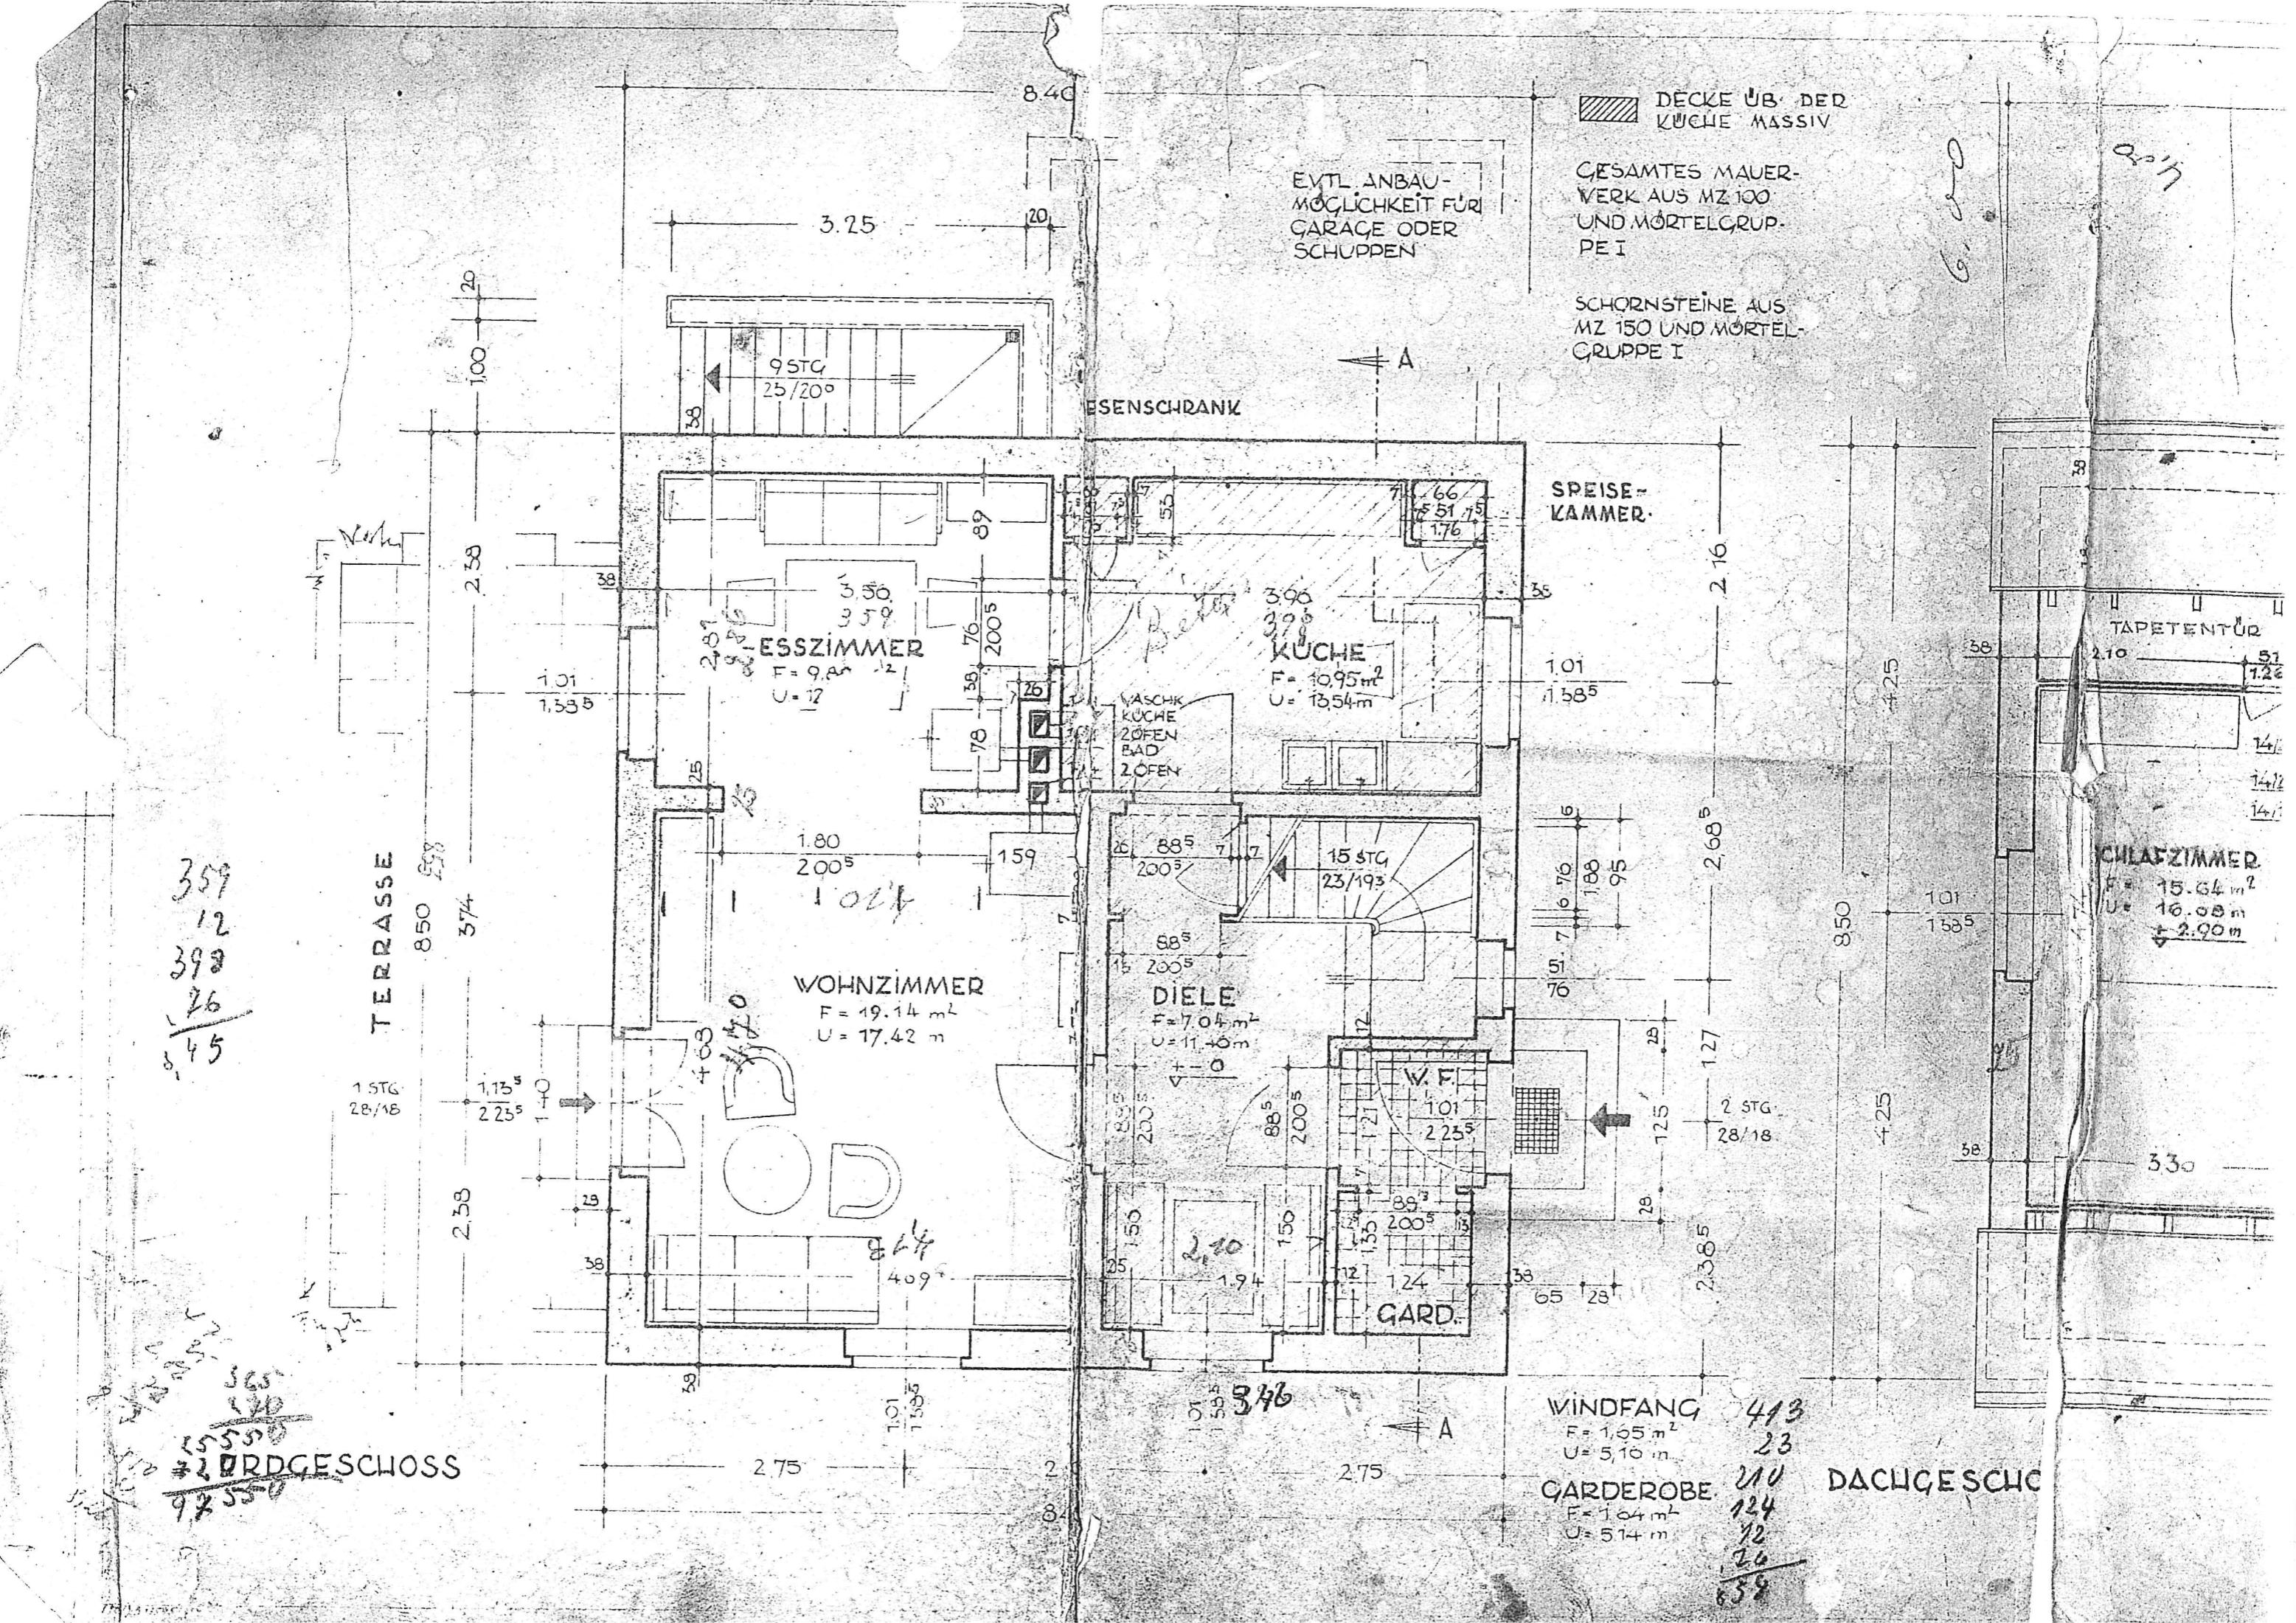

DECKE ÜB. DER KÜCHE MASSIV

GESAMTES MAUERWERK AUS MZ 100 UND MÖRTELGRUPPE I

SCHORNSTEINE AUS MZ 150 UND MÖRTELGRUPPE I

EVTL. ANBAUMÖGLICHKEIT FÜR GARAGE ODER SCHUPPEN

ESSENSCHRANK

SPEISEKAMMER

ESSZIMMER
F = 9,82 m²
U = 17

KÜCHE
F = 10,95 m²
U = 18,54 m

WOHNZIMMER
F = 19,14 m²
U = 17,42 m

DIELE
F = 7,04 m²
U = 11,16 m

SCHLAFZIMMER
F = 15,64 m²
U = 16,08 m
+ 2,90 m

TERRASSE

WINDFANG
F = 1,05 m²
U = 5,16 m

GARDEROBE
F = 1,04 m²
U = 5,14 m

DACHGESCH

359
12
398
26
45

15550
92550
RDGESCHLOSS

413
23
210
124
72
26
638

346

330

6.00

0.17

A

A

1 STG
28/18

1,13^s
2,23^s

2,38

2,38

100

20

2,75

2,75

3,25

20

8,40

2,16

2,68^s

1,27

2,38^s

2 STG
28/18

8,50

4,25

4,25

101
1,58^s

101
1,58^s

38

38

38

38

58







TAPETENTÜR

2,10

51
1,22

14

14,2























UB. DER MASSIV
 QUER-
 20
 2UP-
 AUS
 URTEL-

413
 23
 210
 124
 72
 26
 858

DACHGESCHOS

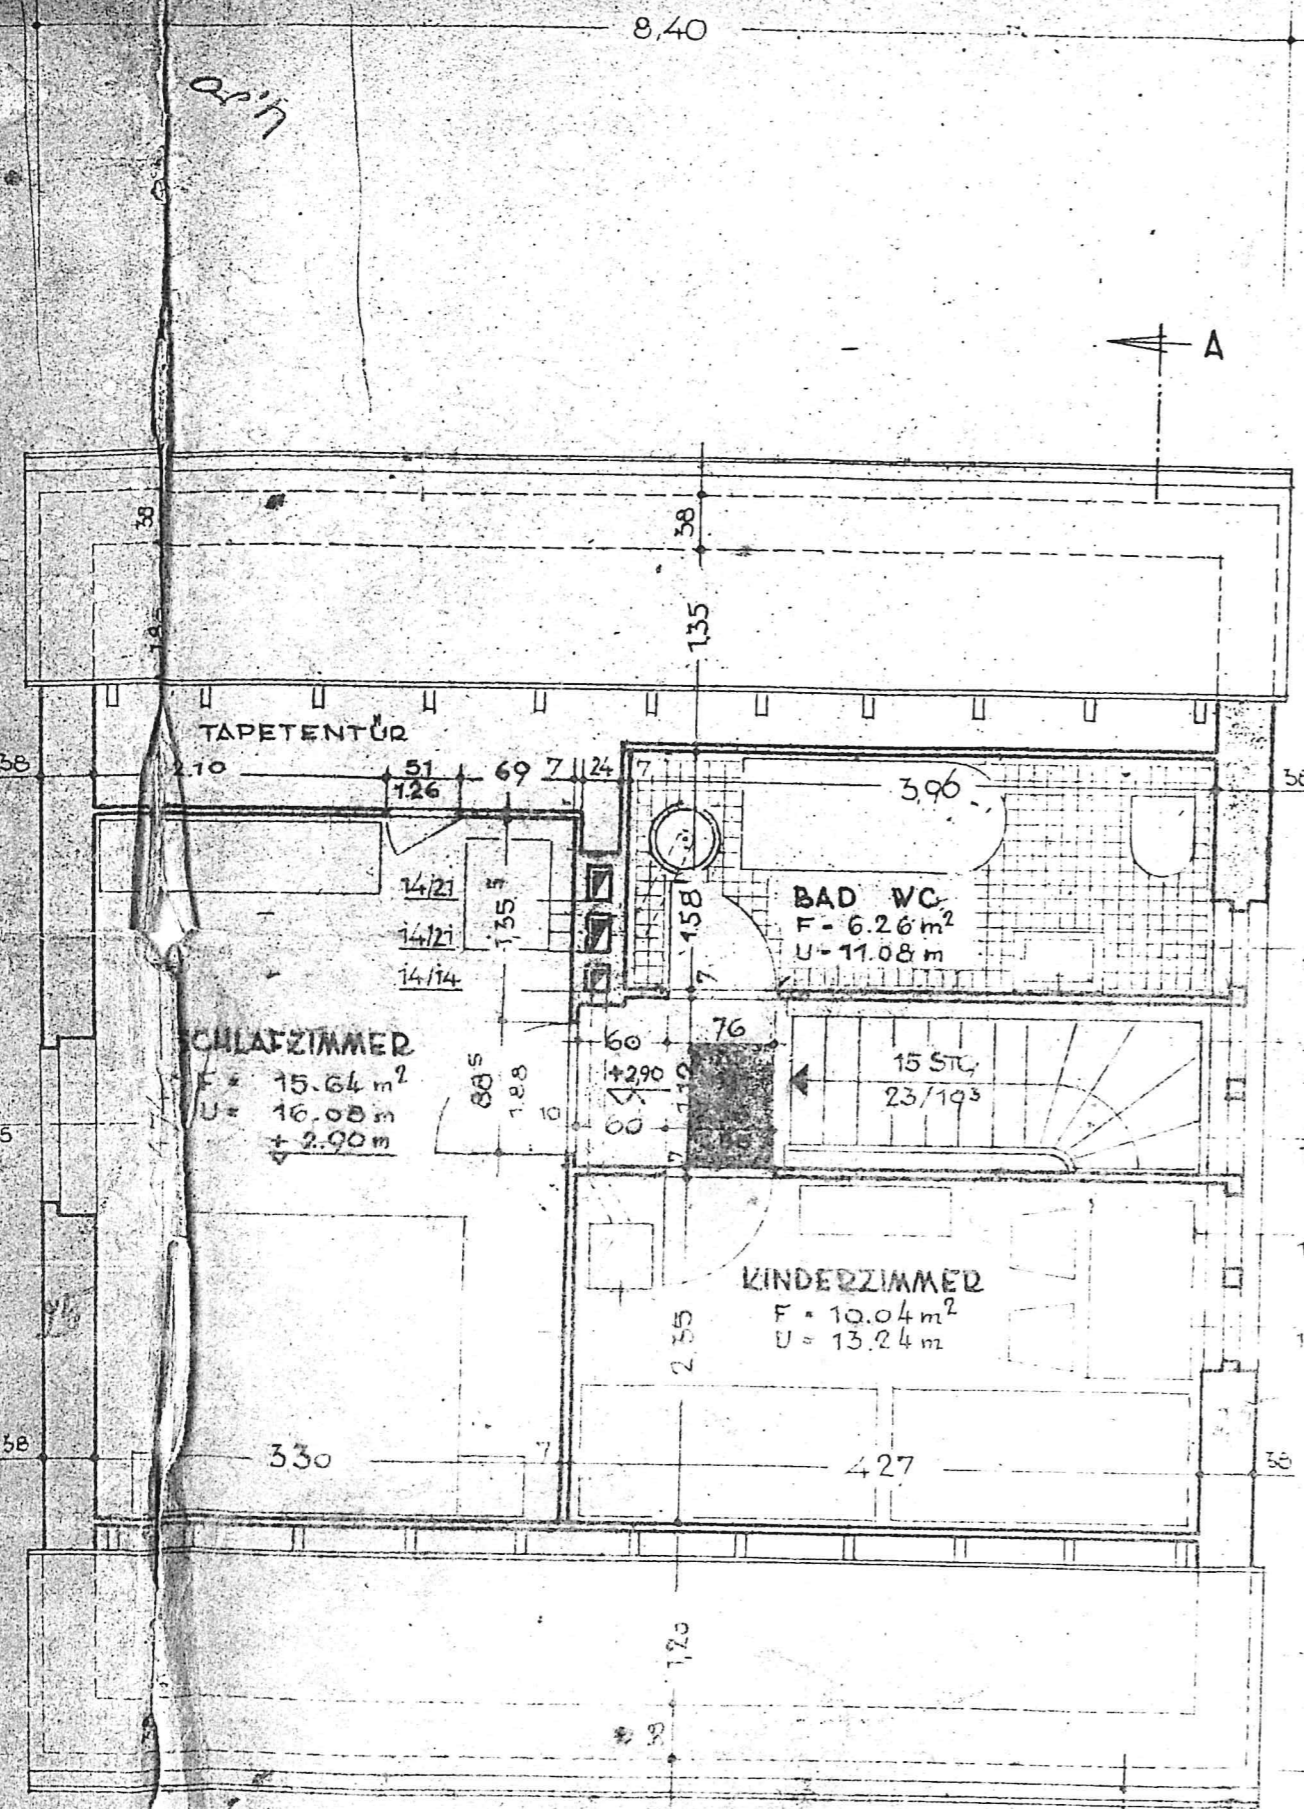

DIE EINGETRAGENEN MASSE SIND VERBINDLICHE STANDARDMASSE
 ALLE MASSE SIND ROHBAUMASSE
 WOHNFLÄCHEN NACH DIN 283
 KONSTRUKTIVE EINZELHEITEN SIEHE DETAILBLÄTTER

BEBAUTE FLÄCHE 71.50 m²
 UMBAUTER RAUM 505.80 m³

FLÄCHENBERECHNUNG

- WOHNZIMMER
- SCHLAFZIMMER
- ESSZIMMER
- ARBEITSZIMMER
- KINDERZIMMER 1
- KINDERZIMMER 2
- KINDERZIMMER 3
- WOHNFLÄCHE (W)
- KÜCHE
- BAD + WC
- (WC) GARDEROBE
- DIELE
- FLUR
- WINDFANG

	ERDGESCHOSS	DACHGESCHOSS
WOHNZIMMER	19.14 m ²	
SCHLAFZIMMER		15.64 m ²
ESSZIMMER	9.80 m ²	
ARBEITSZIMMER		
KINDERZIMMER 1		10.04 m ²
KINDERZIMMER 2		
KINDERZIMMER 3		
WOHNFLÄCHE (W)	28.94 m ²	25.68 m ²
KÜCHE		
BAD + WC	10.95 m ²	
(WC) GARDEROBE		6.26 m ²
DIELE	1.64 m ²	
FLUR	7.04 m ²	
WINDFANG		
	1.65 m ²	
	21.28 m ²	6.26 m ²

NUTZFLÄCHE (N) 82.16 m²

W : N 54.62 : 82.30 = 1 : 1.50
 V : 661 % VON N

GÜLTIG NUR IN VERBINDUNG MIT DER
 GEPRÜFTEN STATISCHEN BEWECHNUNG

GEPRÜFT IN HINSICHT AUF DIE ANFORDE-
 RUNGEN DER BAUORDNUNG
 GILT ALS ABSCHLUSSPRÜFUNG IM SINNE VON
 GBL 22/54
 BERLIN, DEN 24.3.1954 GÜTEINGENIEUR FÜR ENTWURF
 SIEHE PRÜFERBERICHT

ENTWURFSBÜRO FÜR TYPUNG
 DES MINISTERIUMS FÜR AUFBAU

OBJEKT-NR.
 74/53
 BLATT-NR.
 1

EGENHEIME 1954
CE 41
 ERD- UND
 DACHGESCHOSS

M=1:50

DATUM
 24.3.1954

GEZEICHNET
 KURZMANN

TECHN. DIREKTOR
 SACHWORT-
 VERZEICHNIS
 534 801
 BRIGADELEITER
[Signature]


TECHN. DIREKTOR

BRIGADELEITER

[Handwritten signature]

[Handwritten notes and signatures]
 Nr. 1
 29/1/54
 P. [unclear]

ÄNDERUNG WIE IM SCHREIBEN VOM 28.11.1955
 AN DIE RÄTE DER BEZIRKE EINGETRAGEN
 GEÄNDERT: KOSTERKA

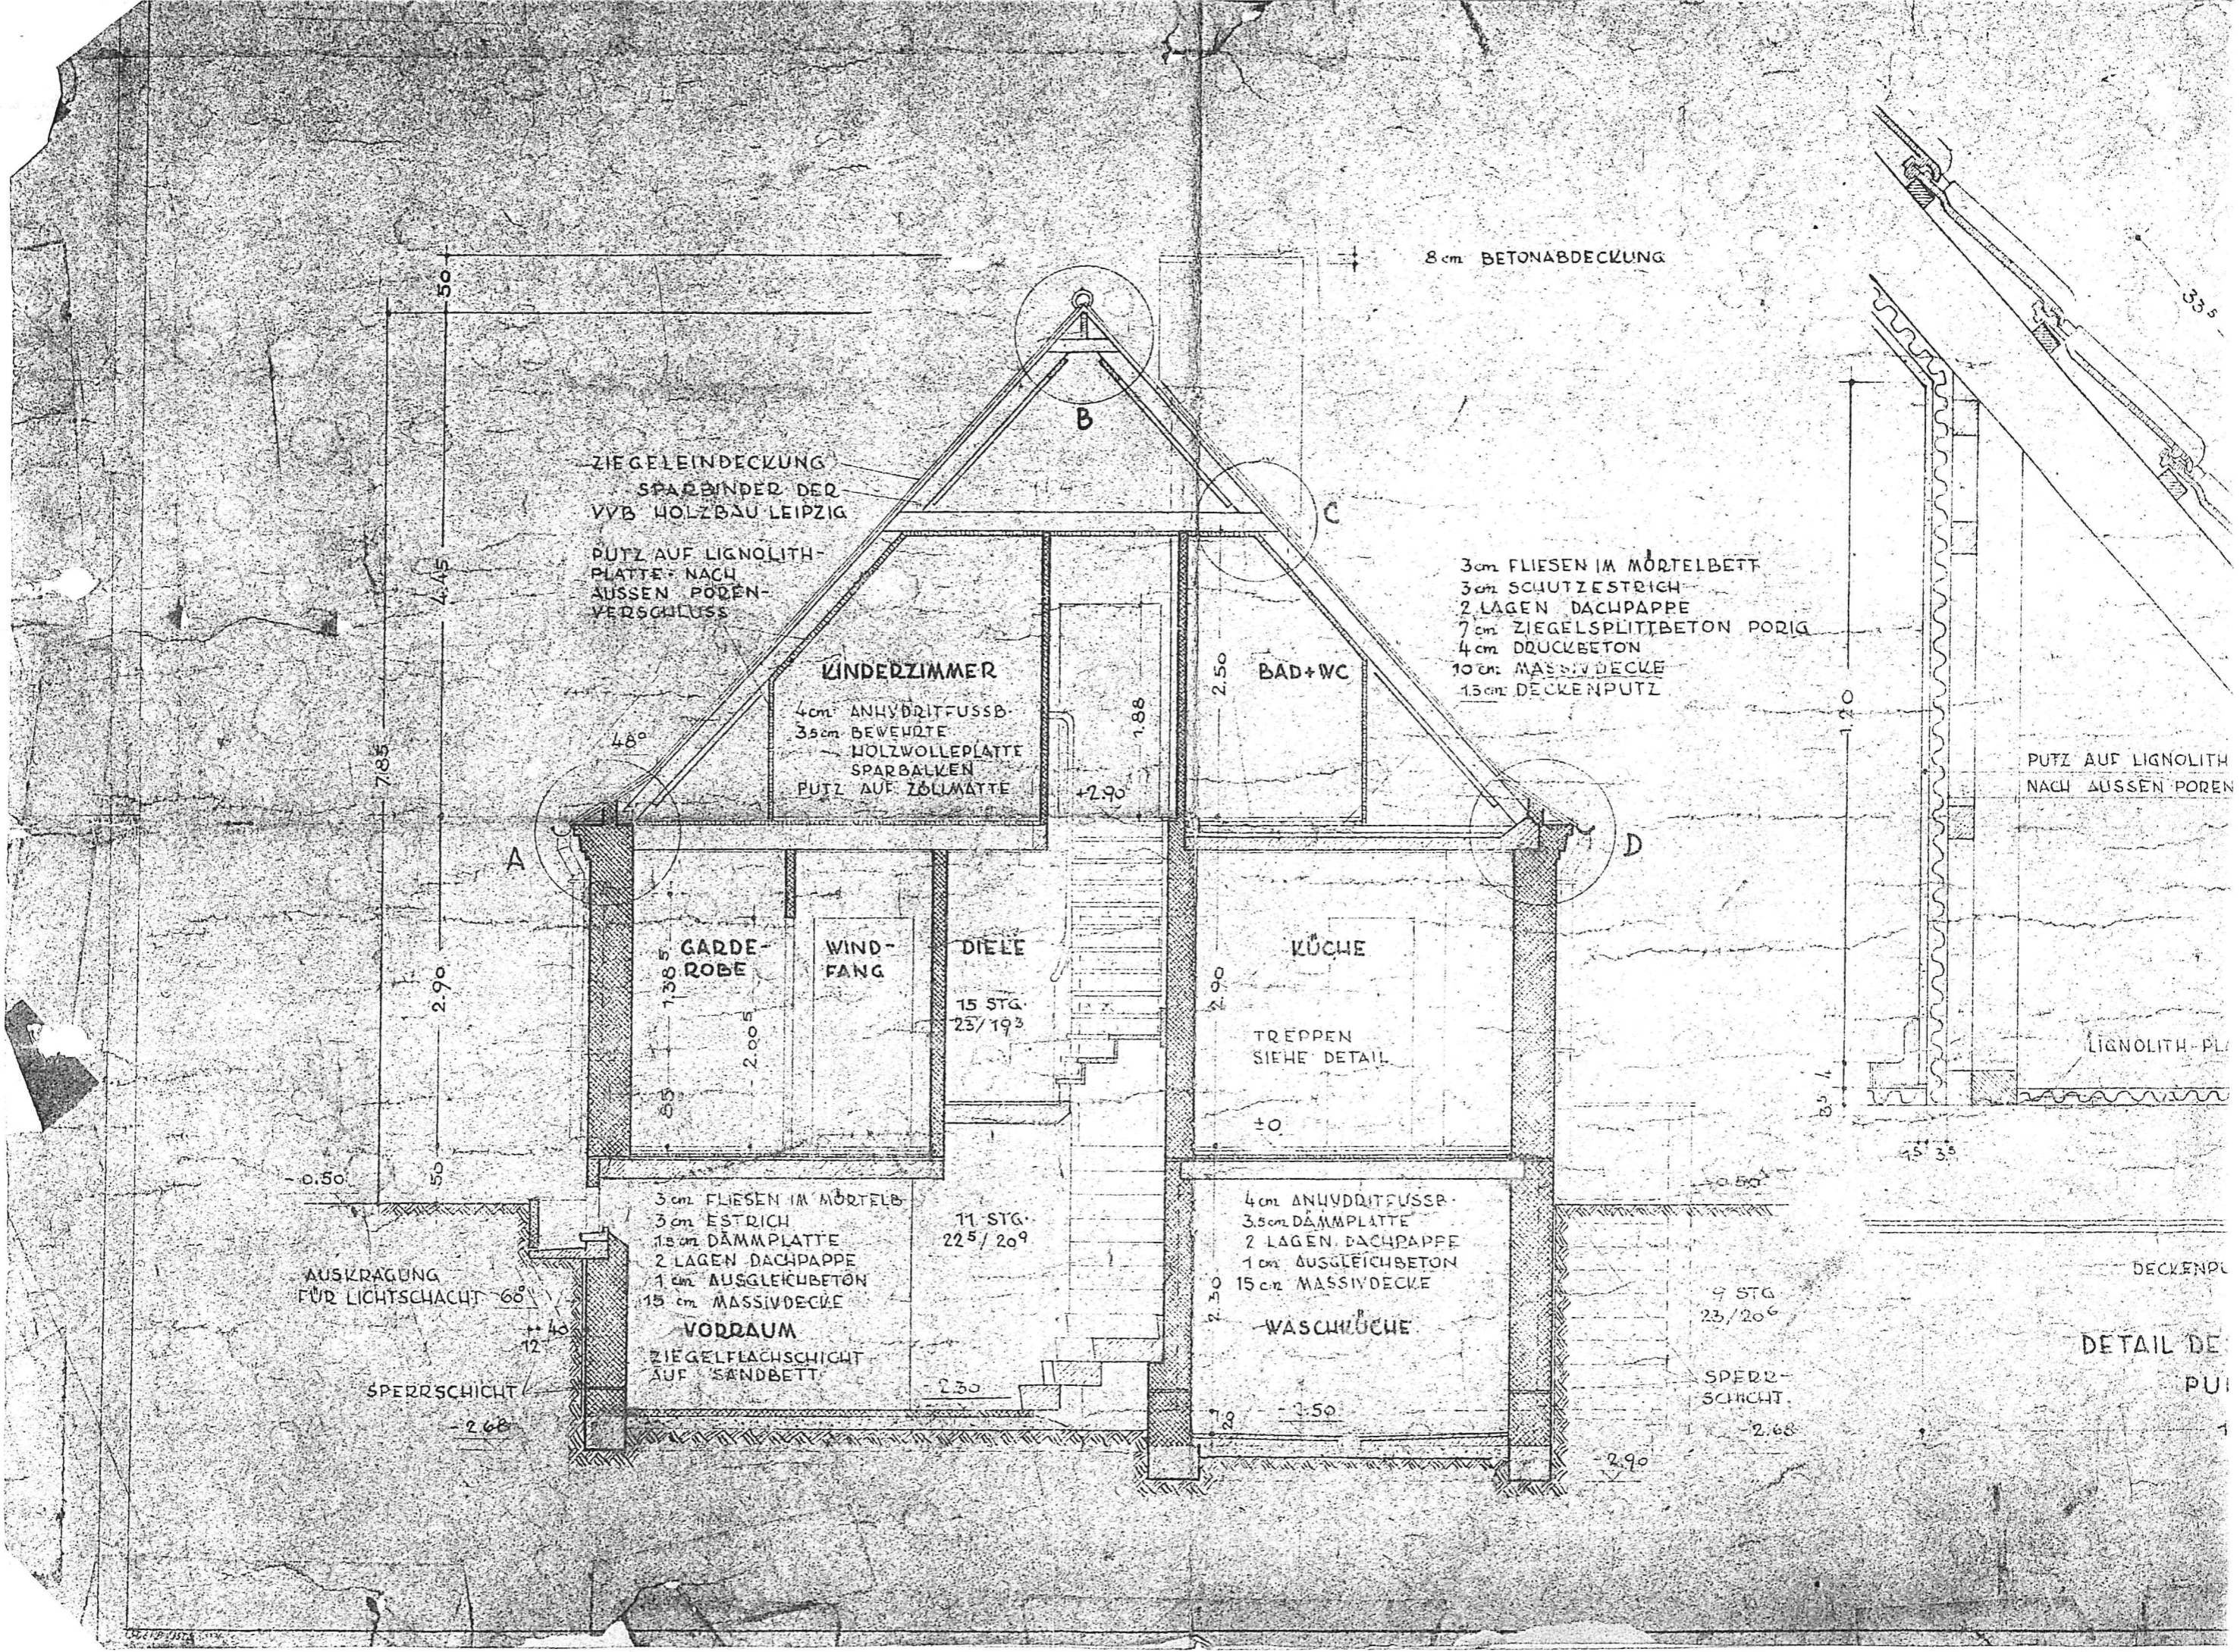

50
4.45
7.85
2.90
50
-0.50
+0.40
12
2.68

ZIEGELEINDECKUNG
SPARBÄNDER DER
VVB HOLZBAU LEIPZIG
PUTZ AUF LIGNOLITH-
PLATTE NACH
AUSSEN POREN-
VERSCHLUSS

KINDERZIMMER
4cm ANHYDRITFUSSB.
3.5cm BEWEHRTE
HOLZWOLLEPLATTE
SPARBALKEN
PUTZ AUF ZÖLLMATTE

GARDE-
ROBE
1.38.5
2.00.5

WIND-
FANG

DIELE
15 STG.
23/19.3

3cm FLIESEN IM MÖRTELB.
3cm ESTRICH
1.5cm DÄMMPLATTE
2 LAGEN DACHPAPPE
1cm AUSGLEICHBETON
15cm MASSIVDECKE
VORRAUM
ZIEGELFLACHSCHICHT
AUF SANDBETT

11 STG.
22.5/20.9
2.30

BAD+WC
2.50
1.88
+2.90

KÜCHE
2.90
2.90
±0
TREPPEN
SIEHE DETAIL

4cm ANHYDRITFUSSB.
3.5cm DÄMMPLATTE
2 LAGEN DACHPAPPE
1cm AUSGLEICHBETON
15cm MASSIVDECKE
WASCHLÜCHE

9 STG.
23/20.6
SPERR-
SCHICHT
-2.68

8cm BETONABDECKUNG

3cm FLIESEN IM MÖRTELBETT
3cm SCHUTZESTRICH
2 LAGEN DACHPAPPE
7cm ZIEGELSPLITTBETON PORIG
4cm DRUCKBETON
10cm MASSIVDECKE
15cm DECKENPUTZ

PUTZ AUF LIGNOLITH
NACH AUSSEN POREN

LIGNOLITH-PL.

DECKENPU.

DETAIL DE
PU

