

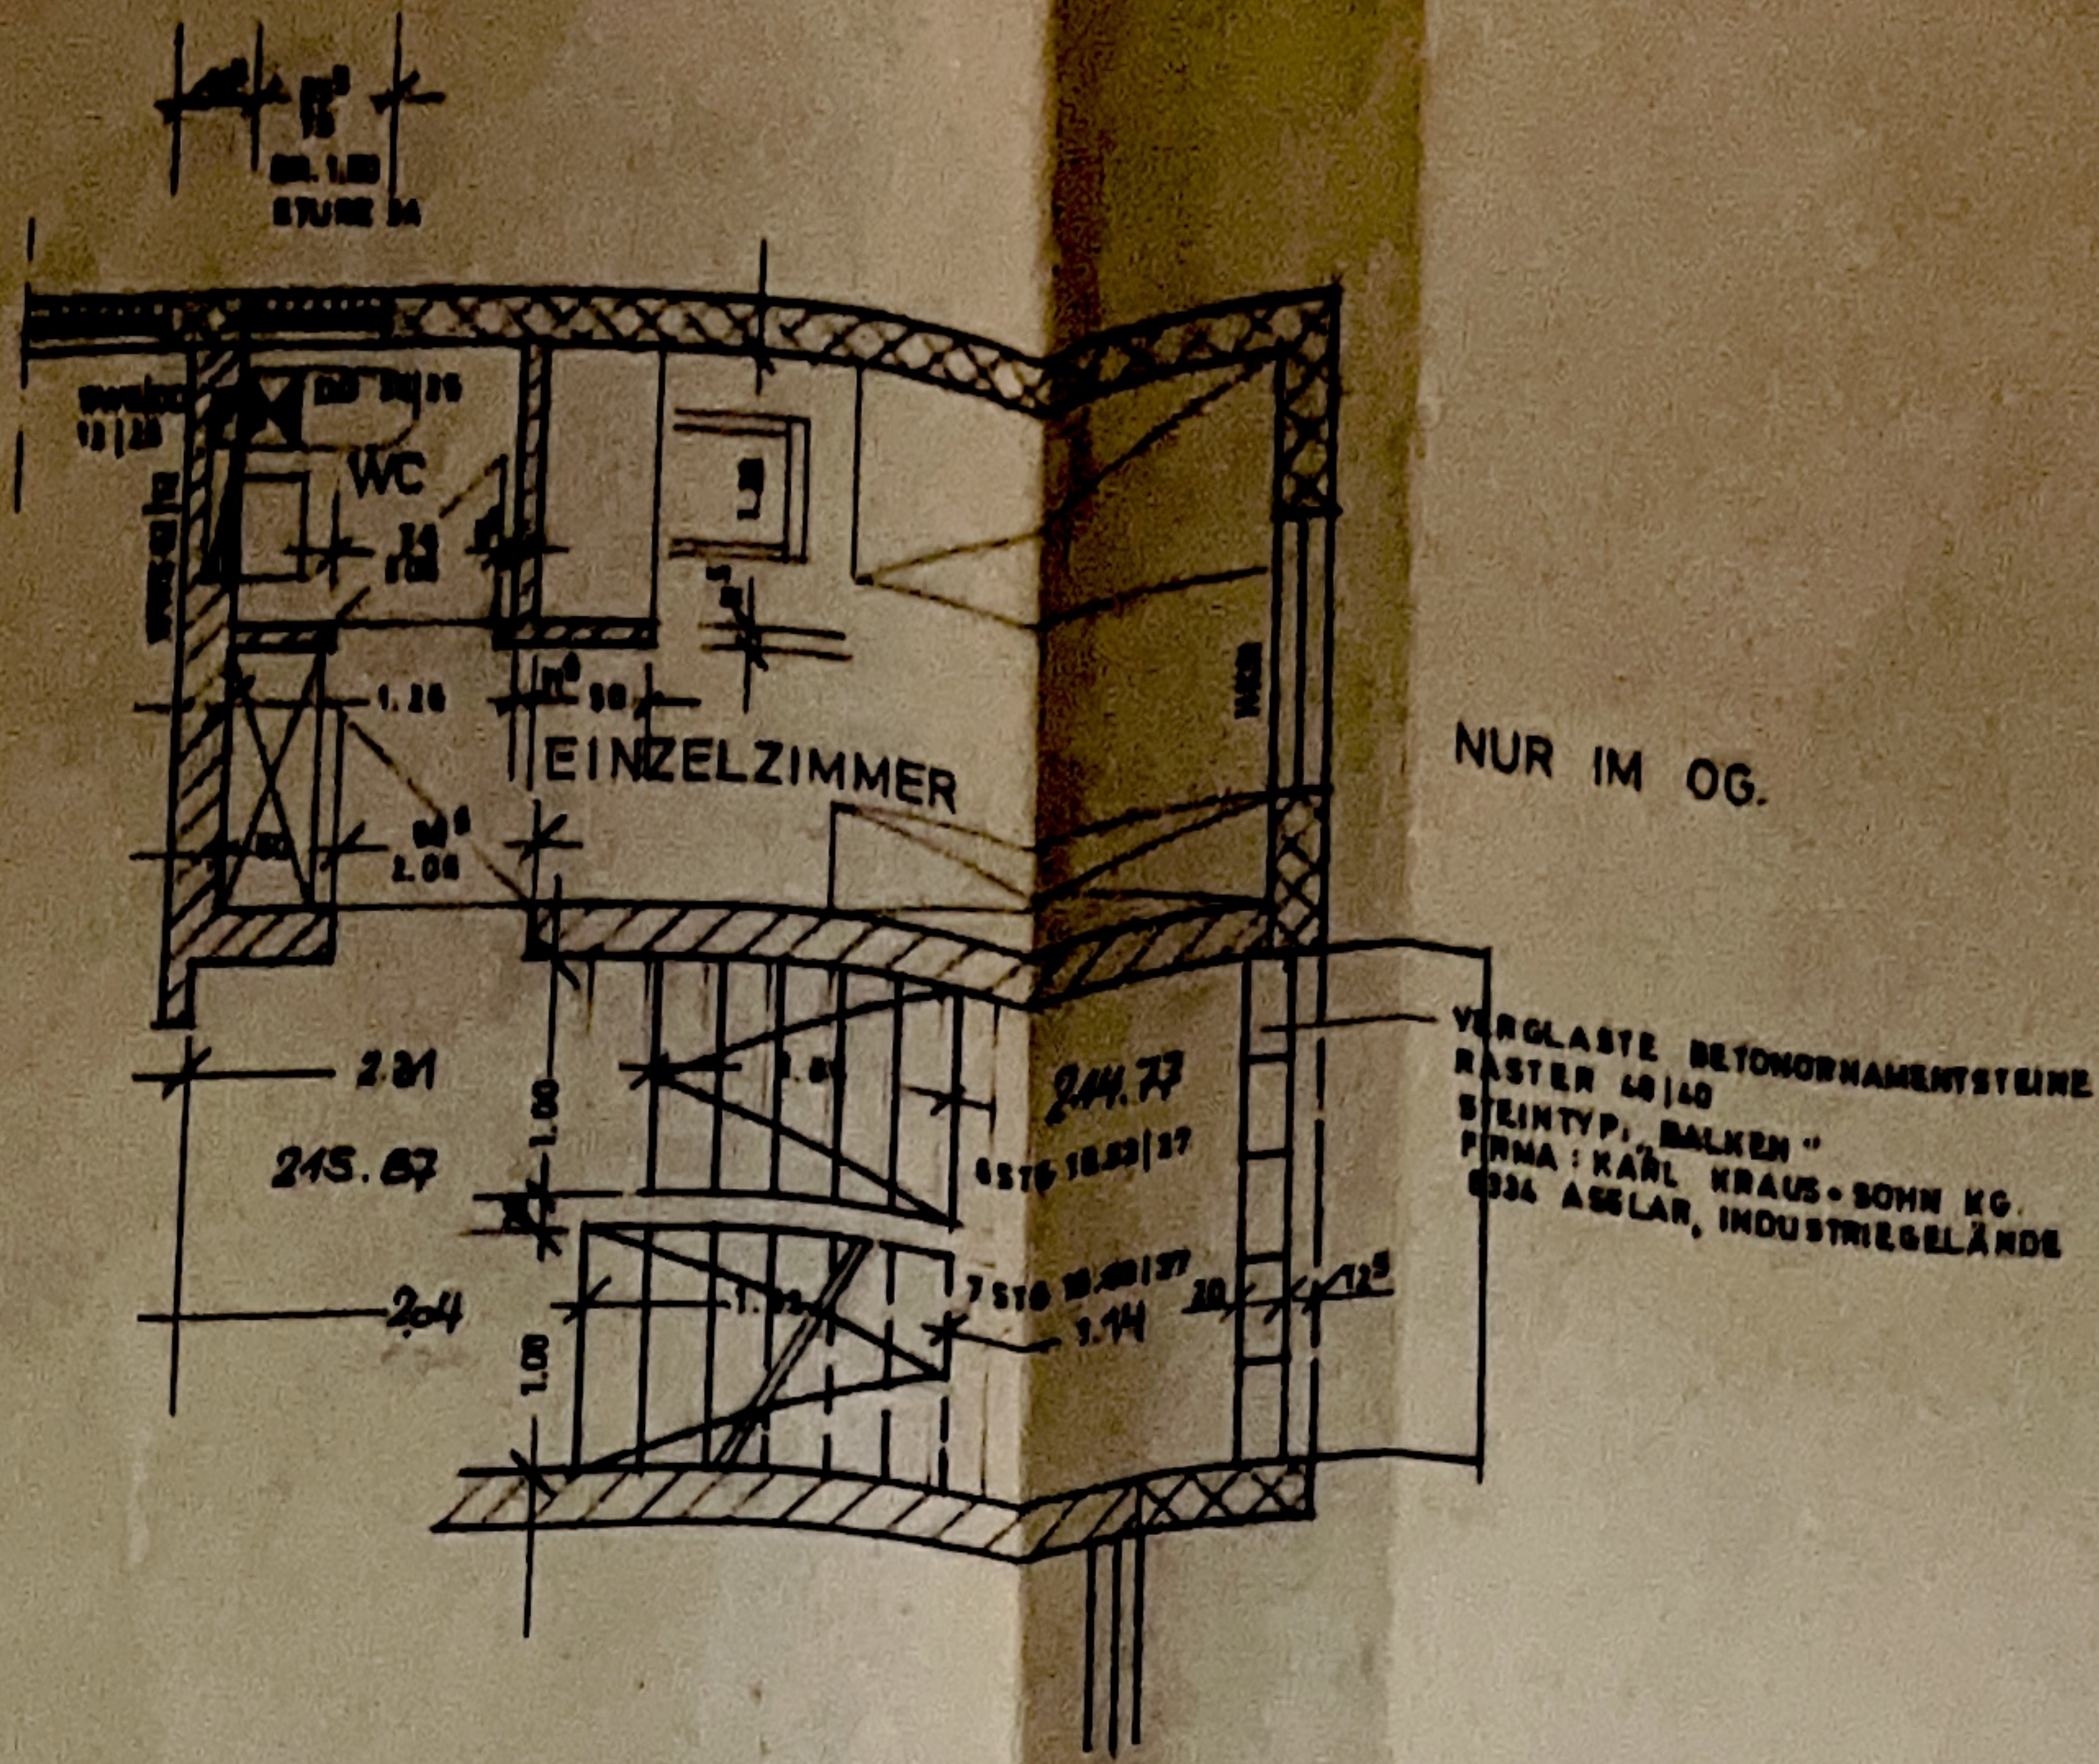
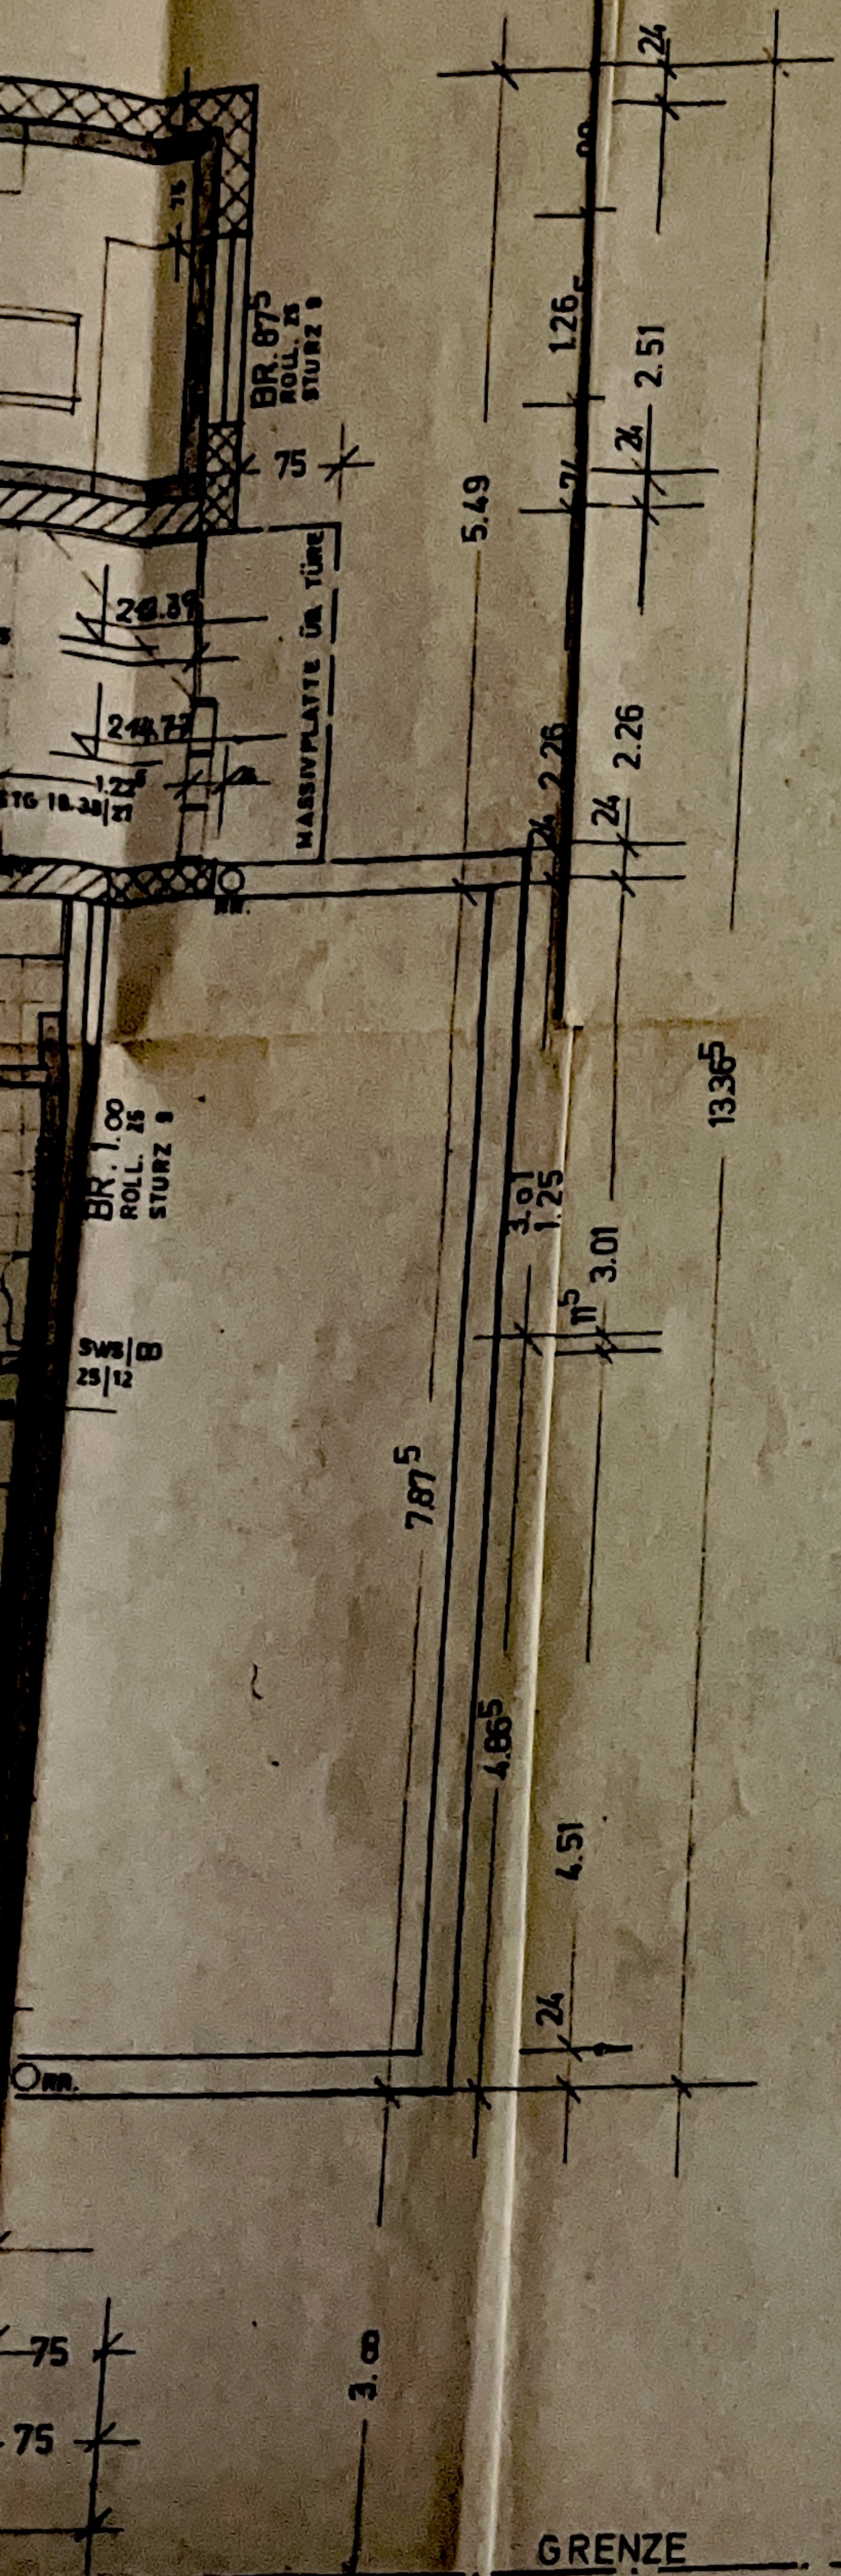


DECKE
UO, EG


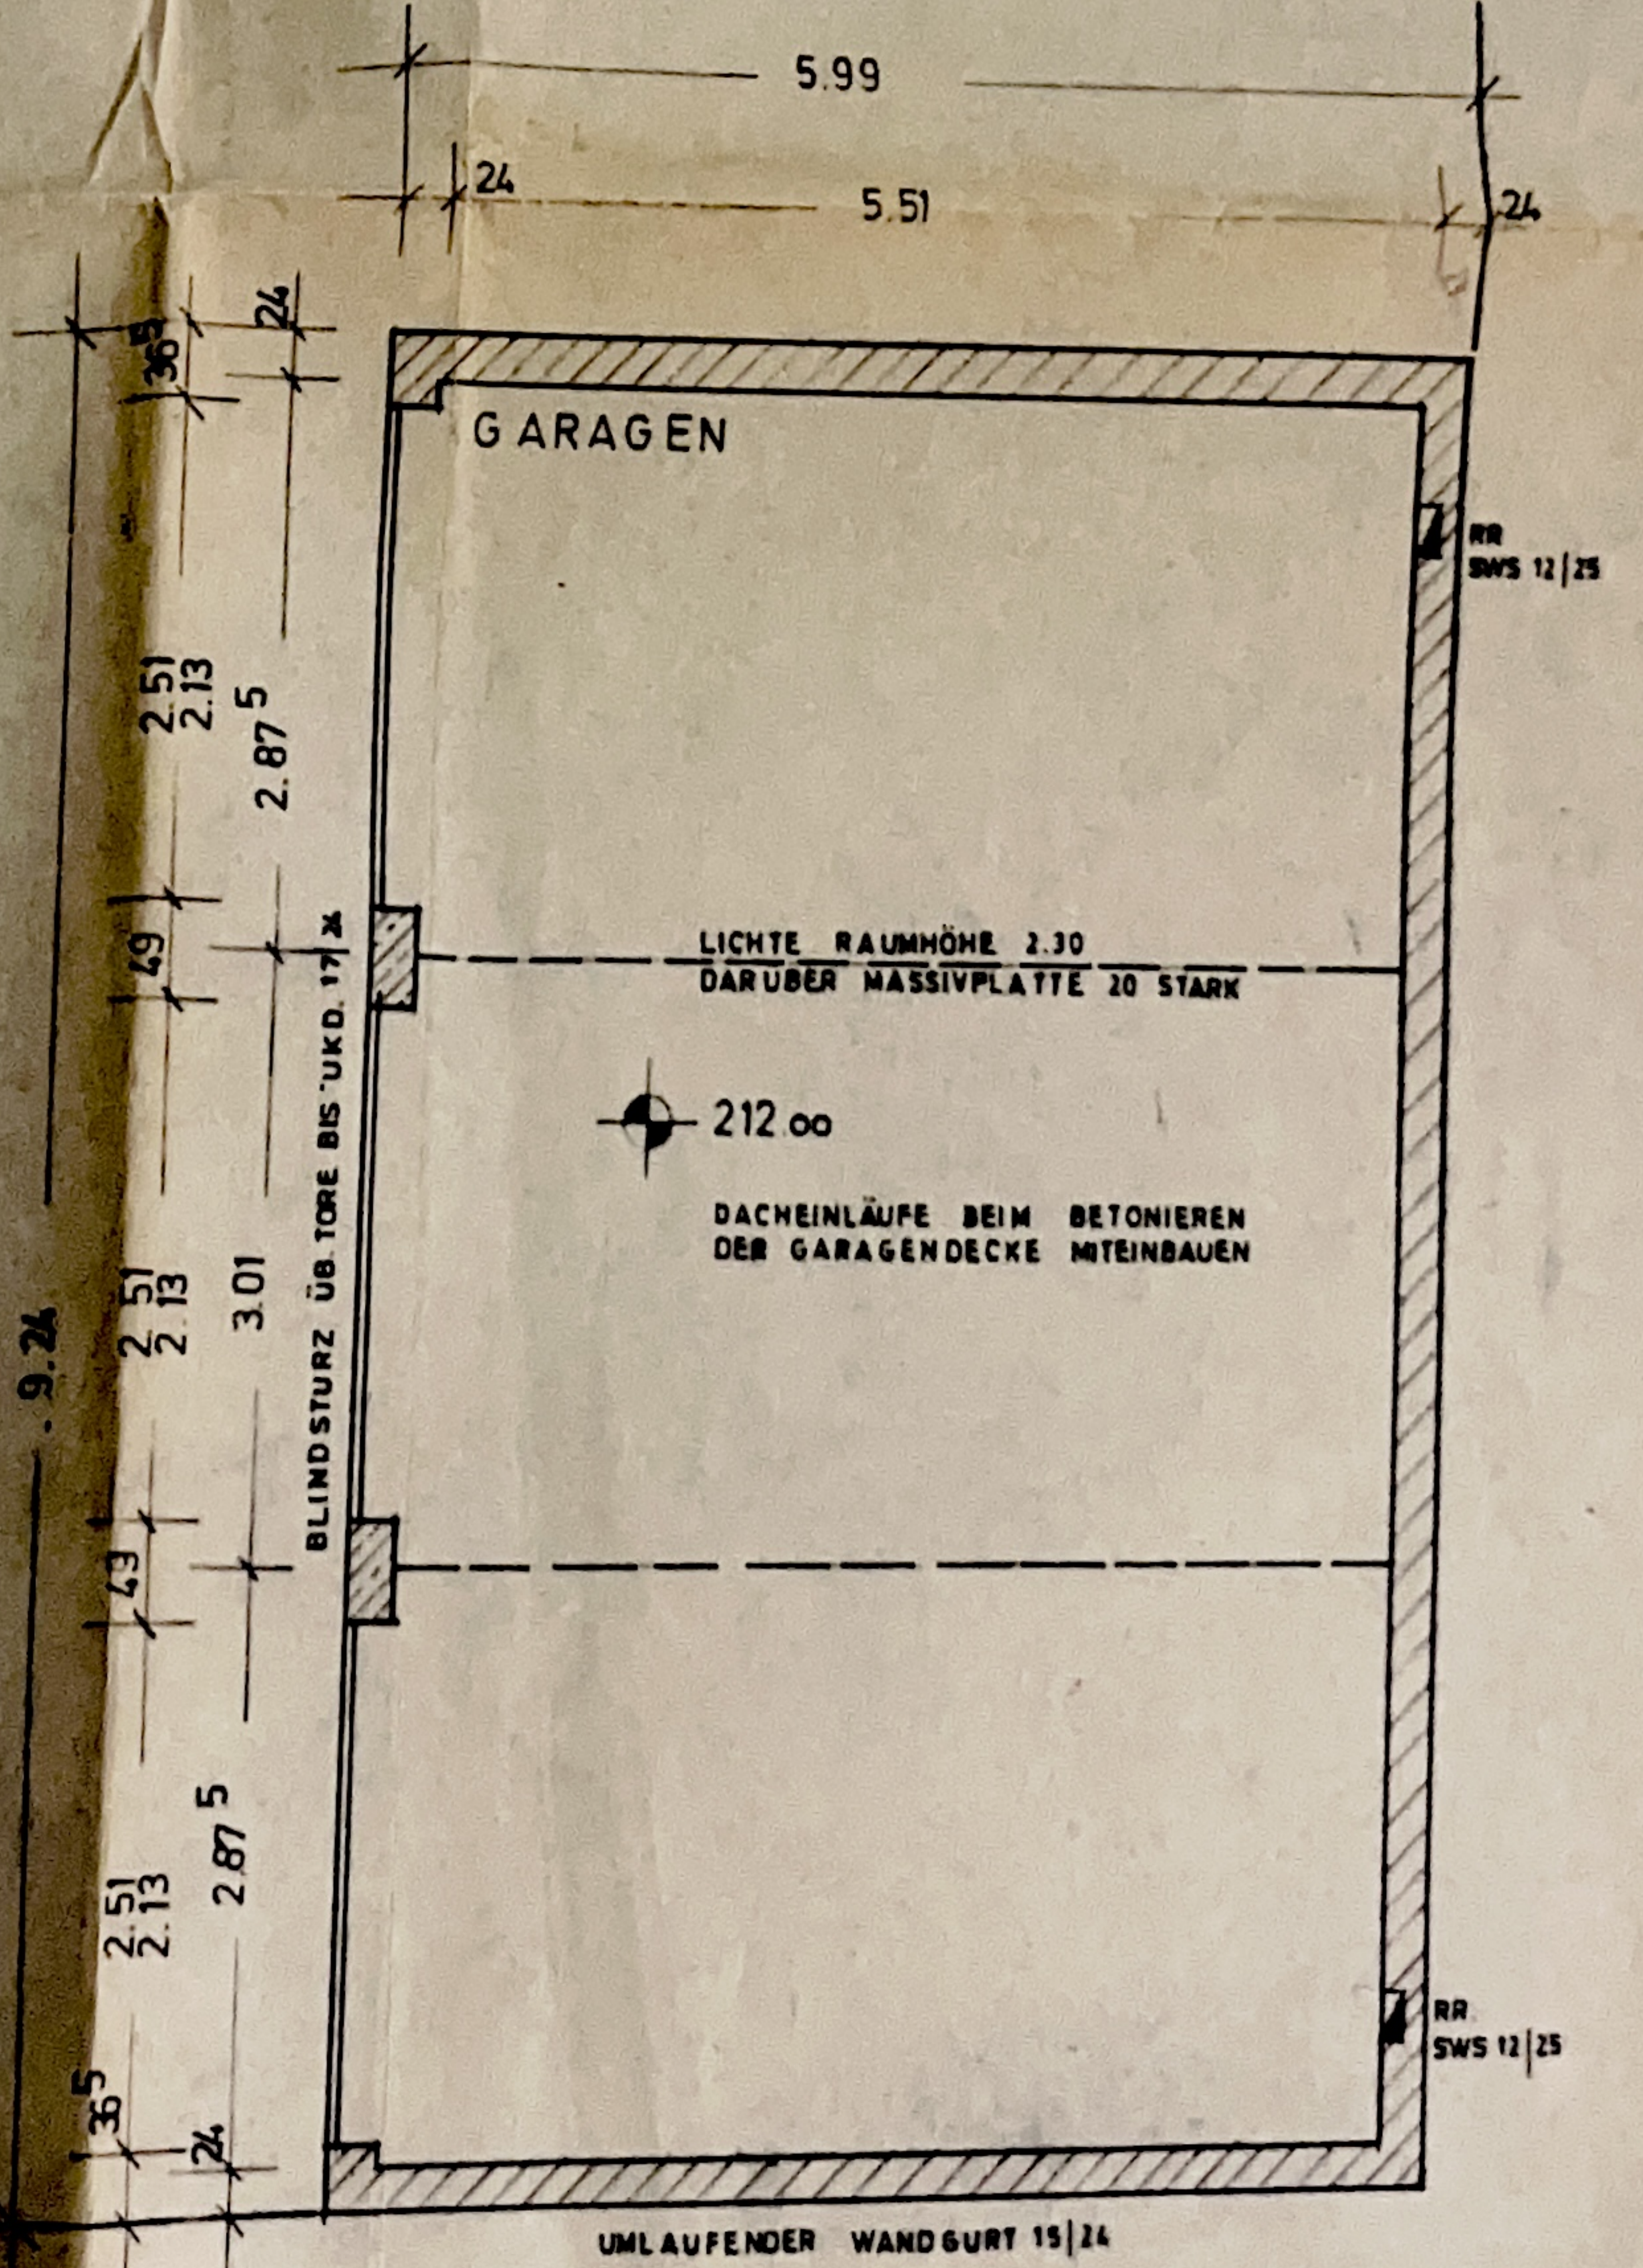


DECKENAUSSPARUNGEN HORIZONTAL FÜR EINROHRHEIZUNG IN DECKEN ÜBER UG, EG, OG VORSEHEN.

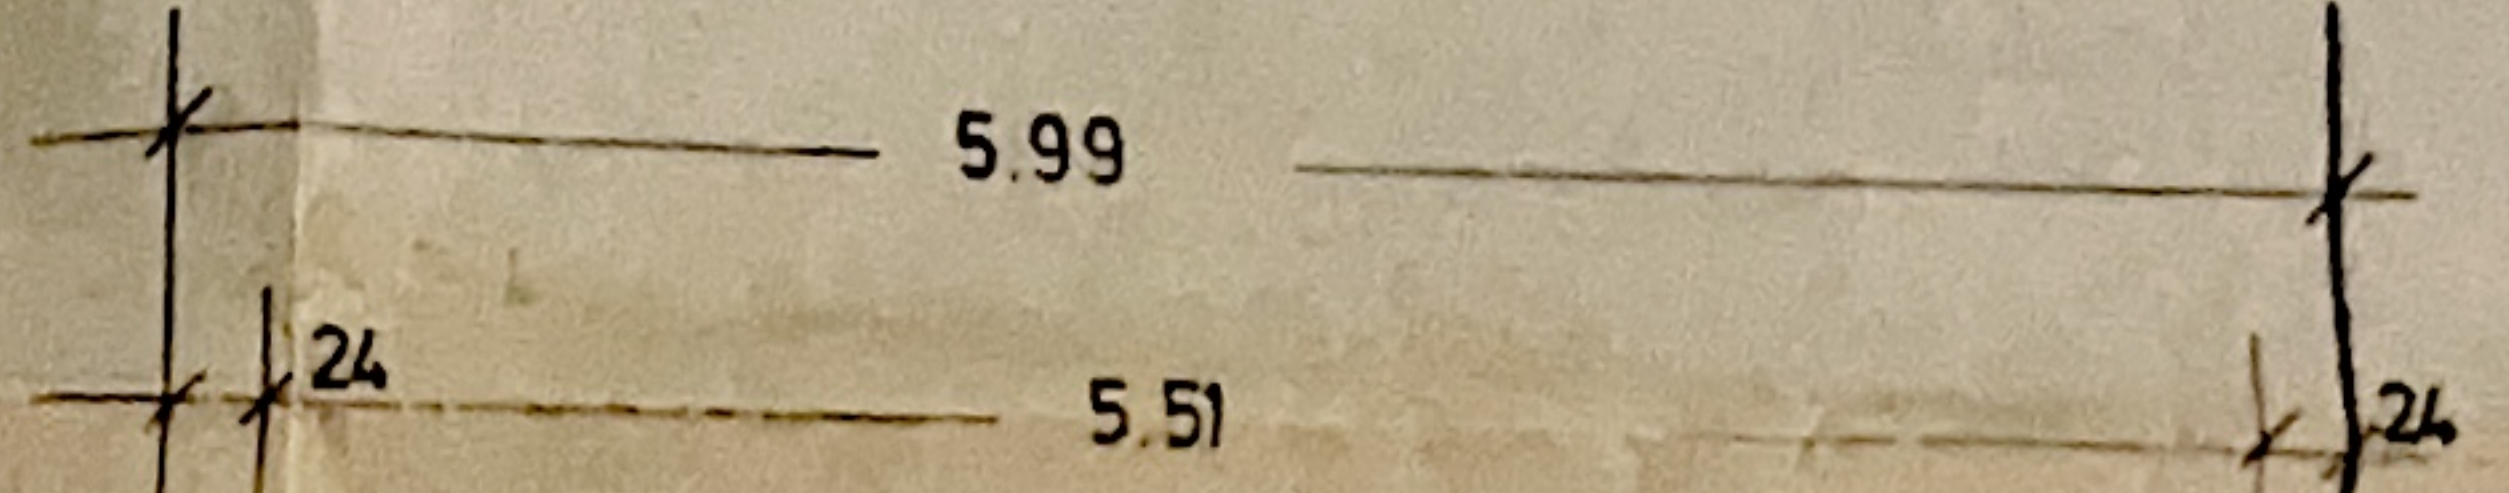



Büro Exemplar

HAUS K. ENGLERT		
M 1:50	EG	213.12 NN
geg.:	OG	215.87 NN
geg.:		
geg.:		
geg.:		
geg.:	19871	EBERHARD DIETMANN + GÜNTHER DEEG DIPLOM-INGENIEURE - FA ARCHITECTEN BDA BAD MERGENTHEIM - POSTSTRASSE 6/10

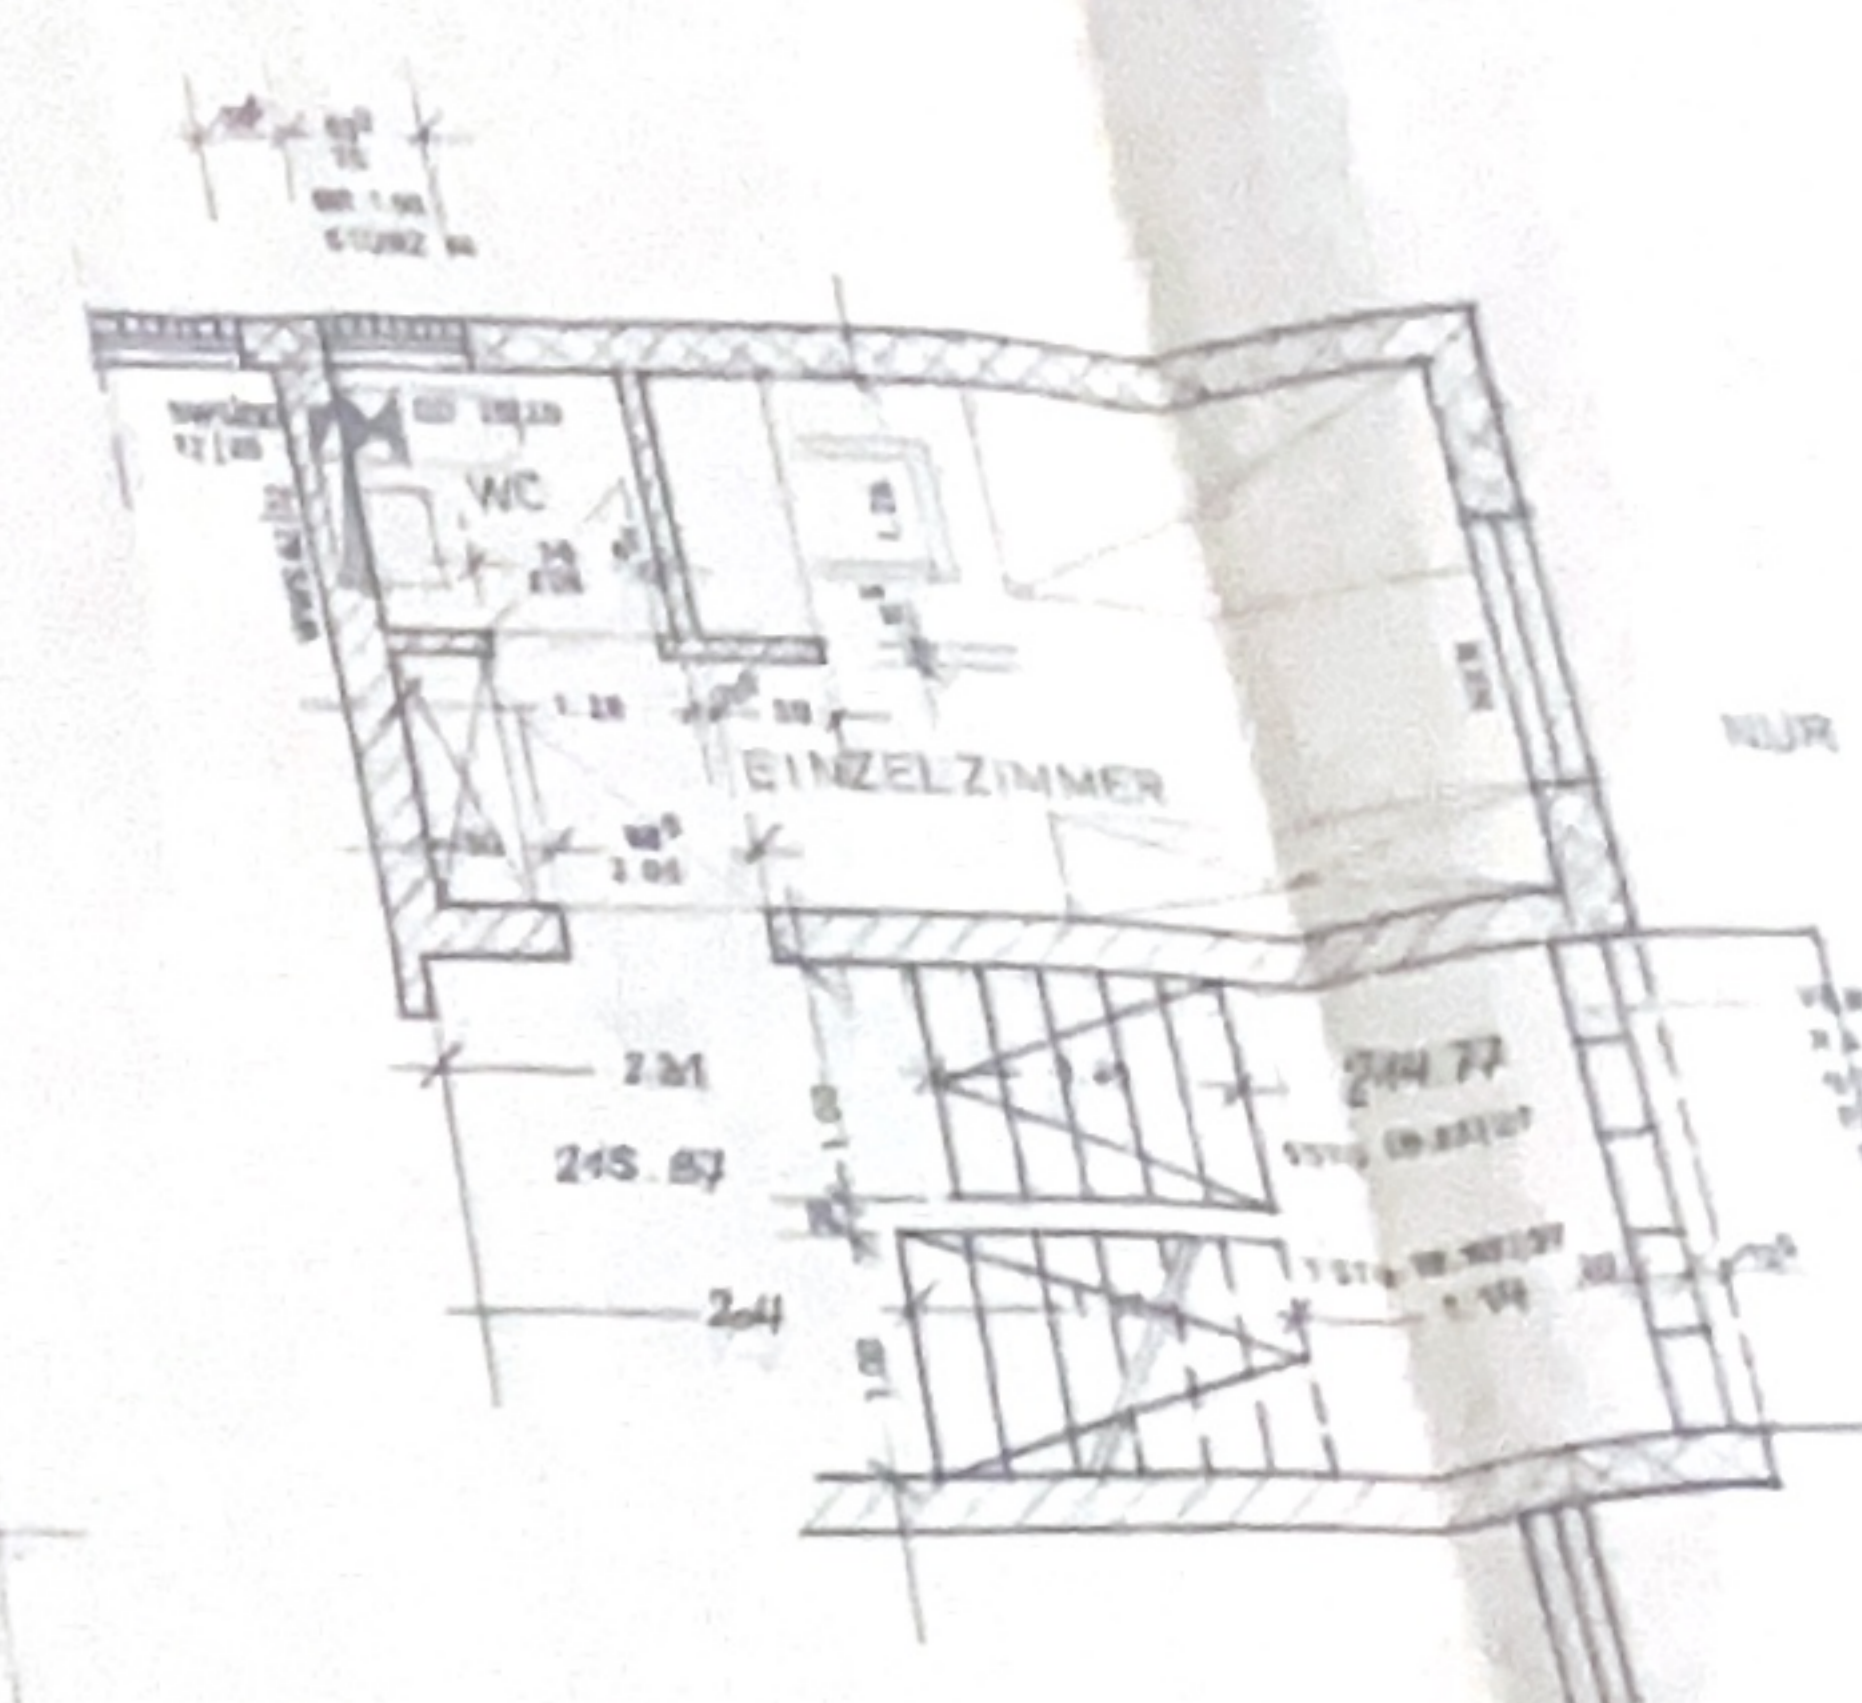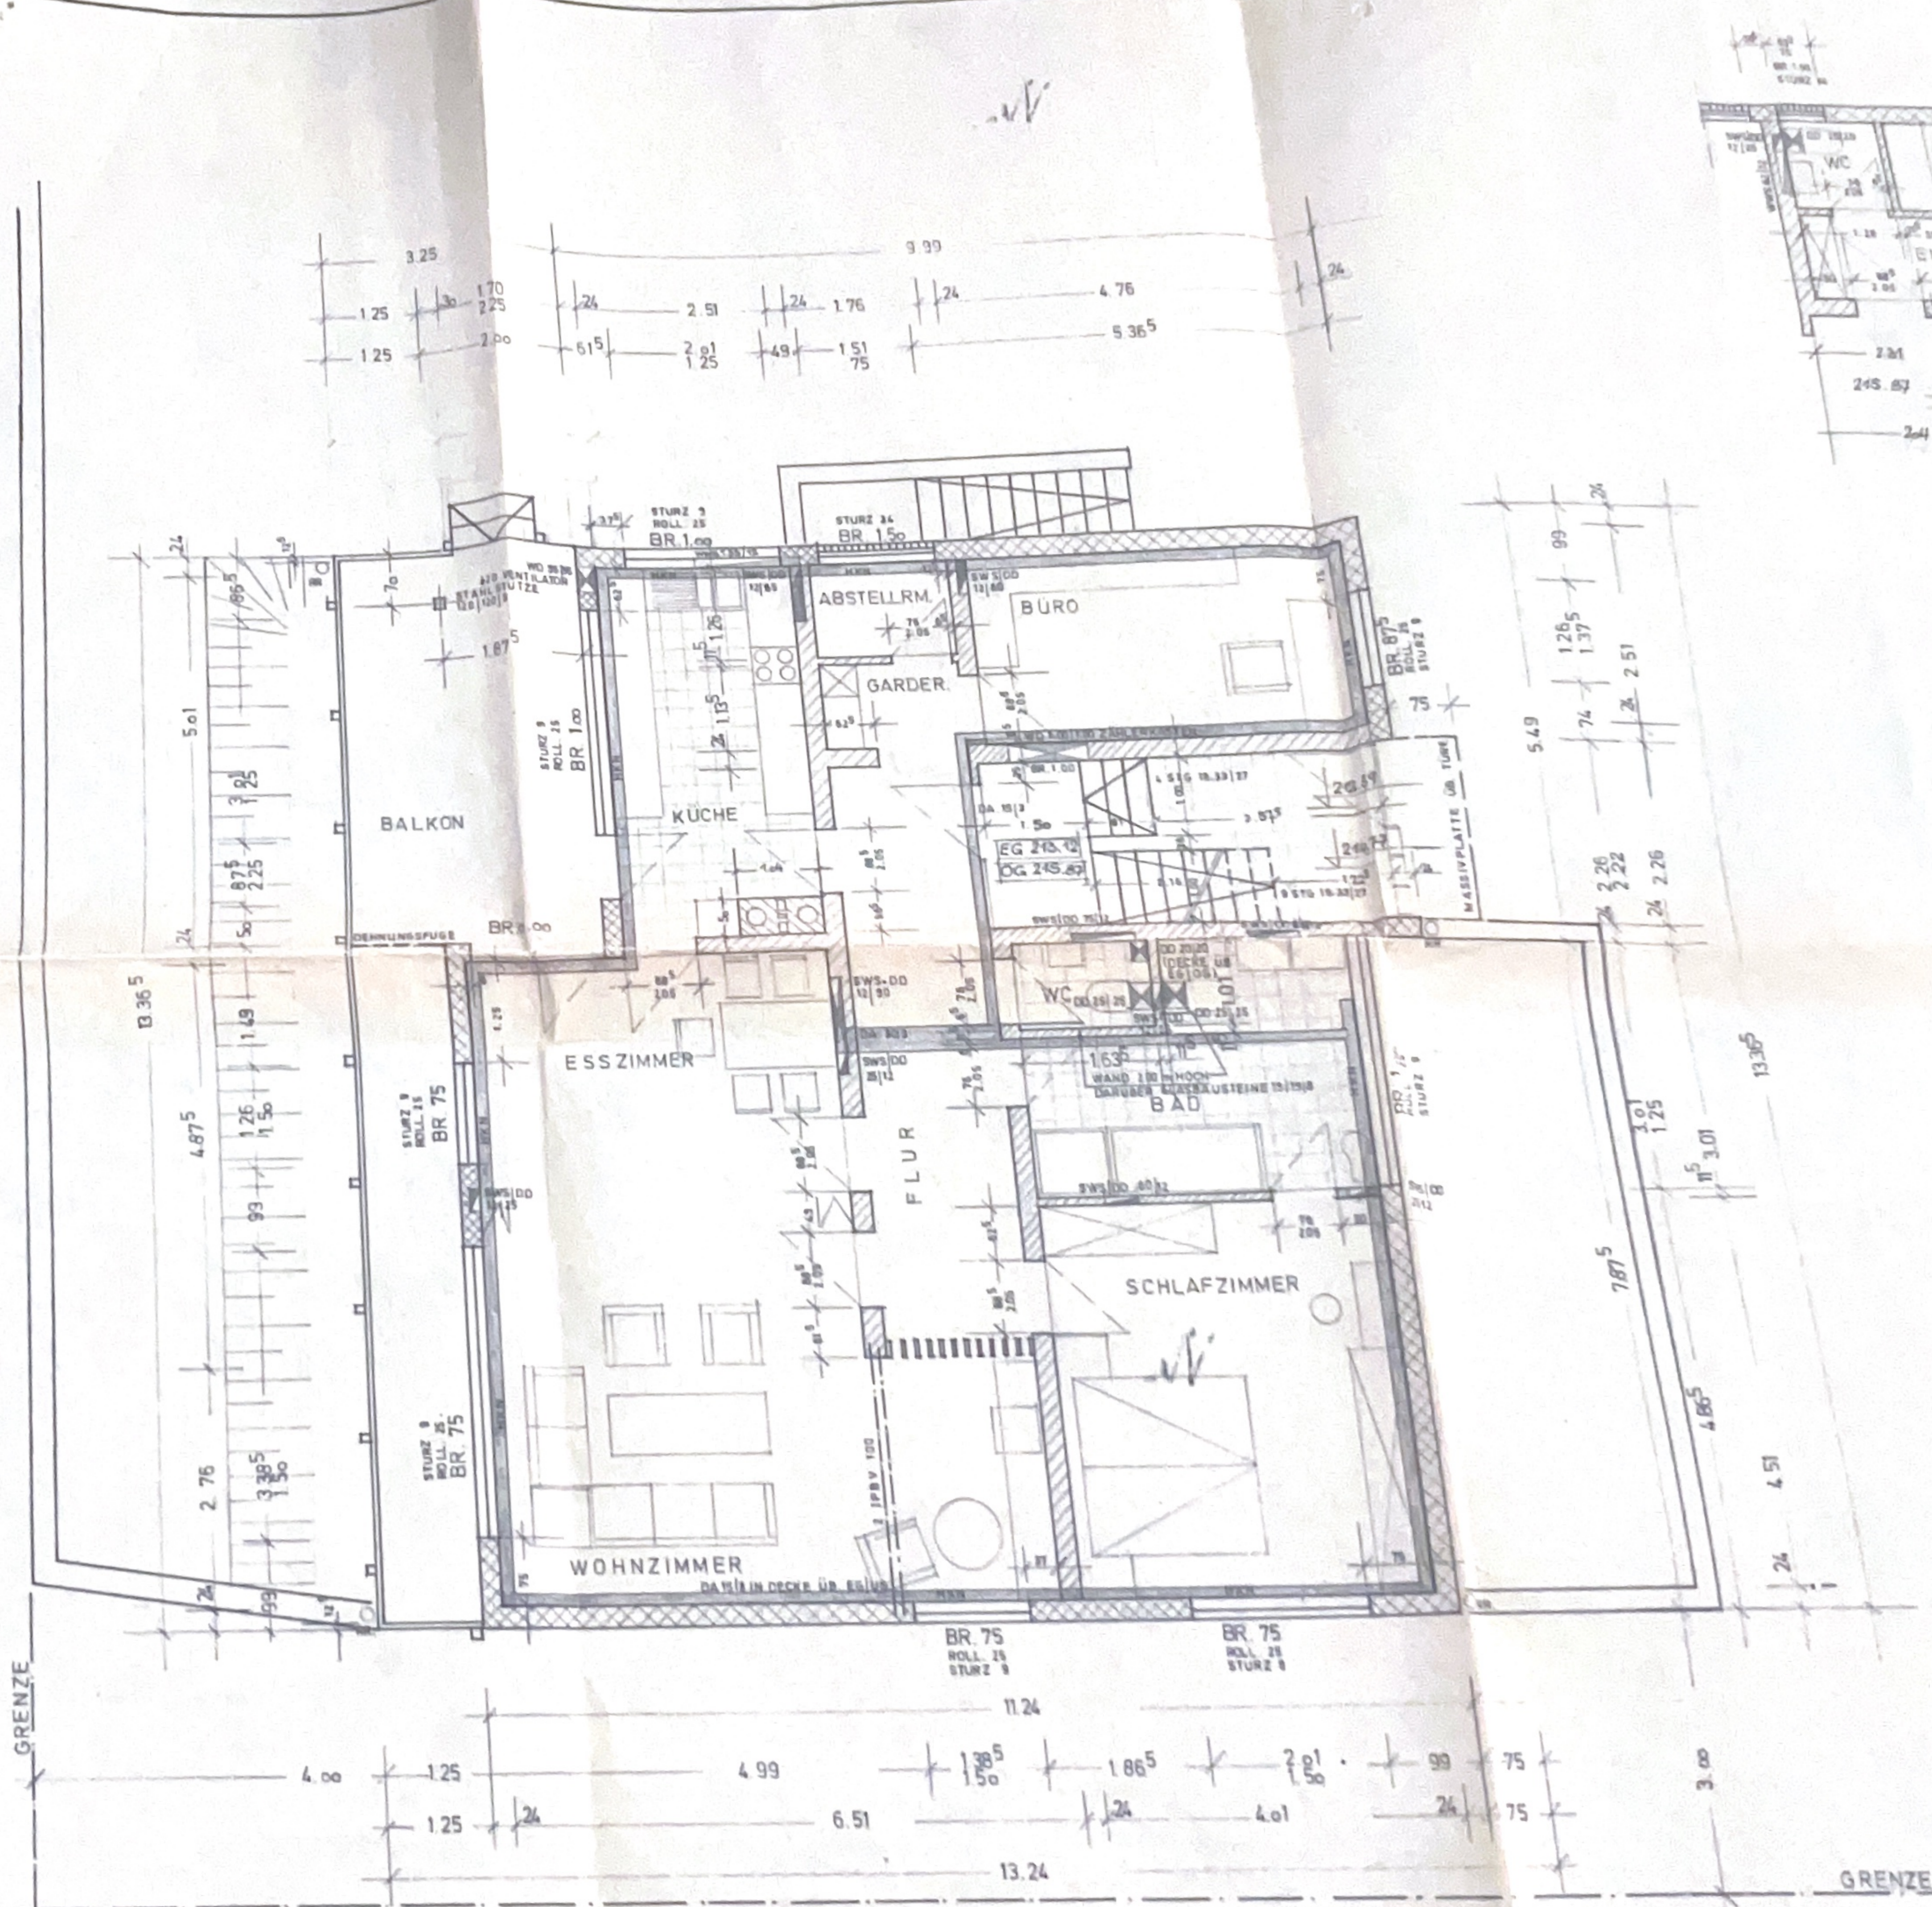

DECKENAUSSPARUNGEN HORIZ. UG, EG, OG VORSEHEN

1.175
1.175
3.01
3.26
3.26
3.26

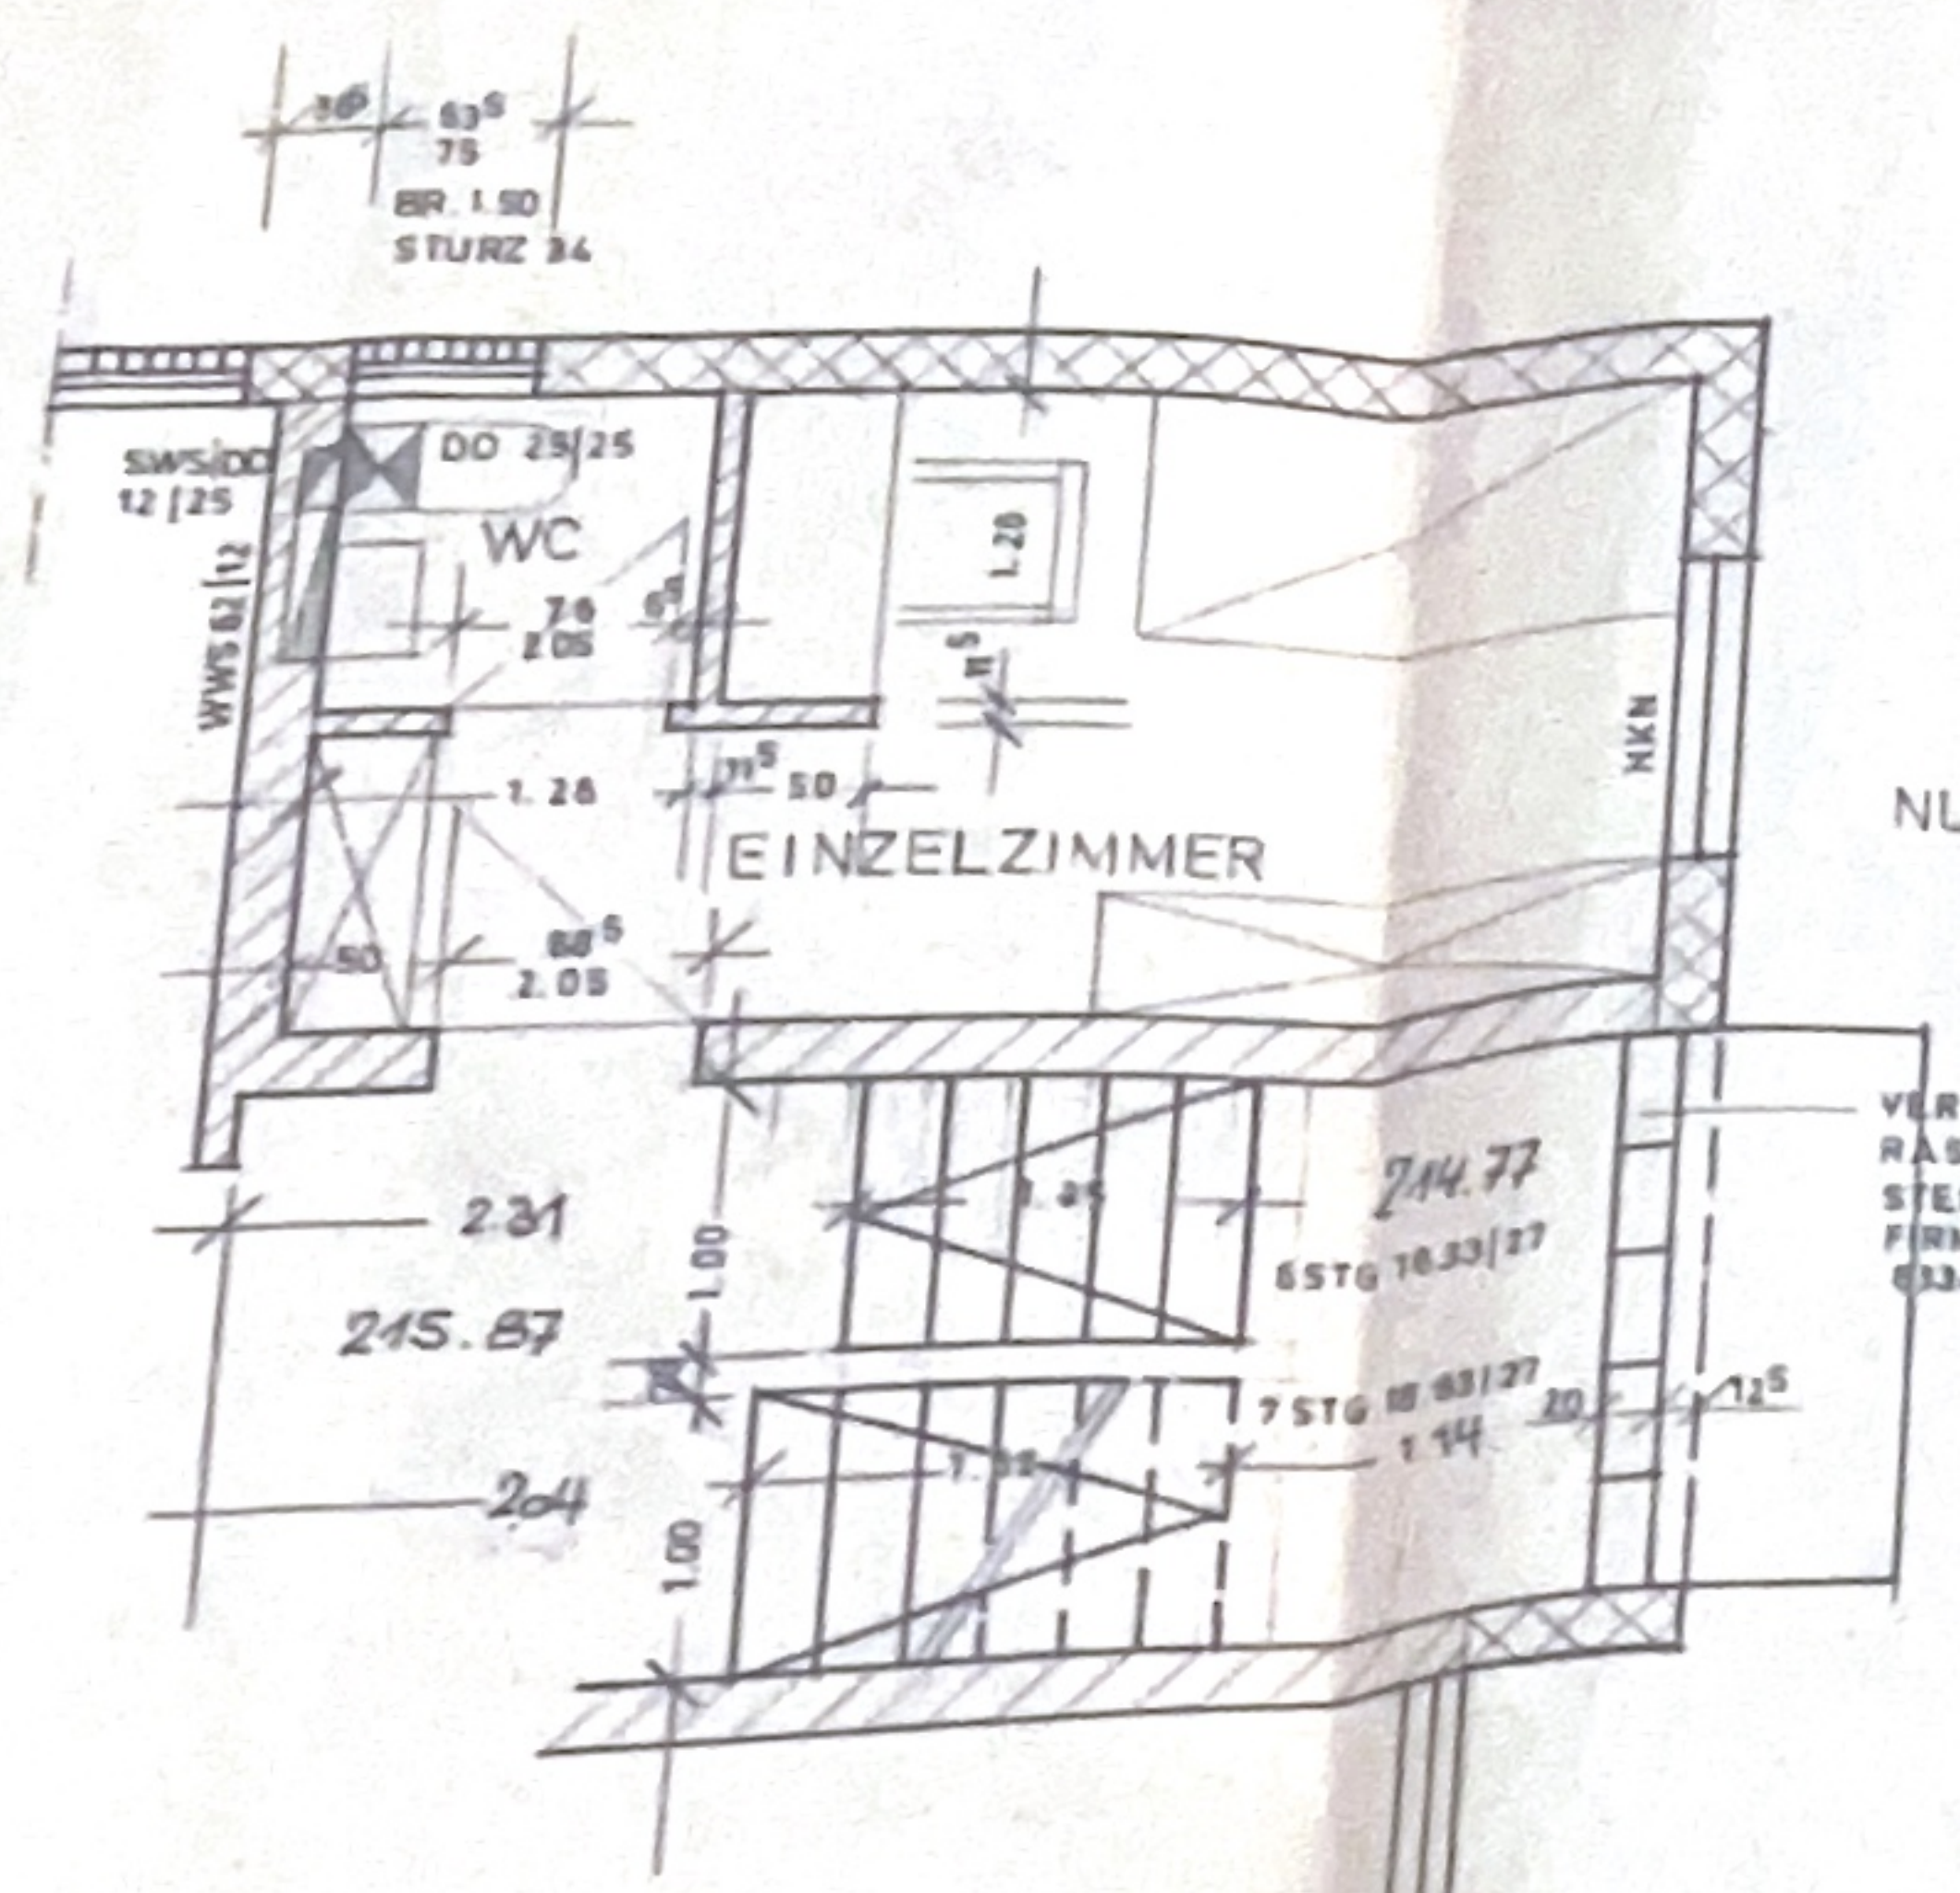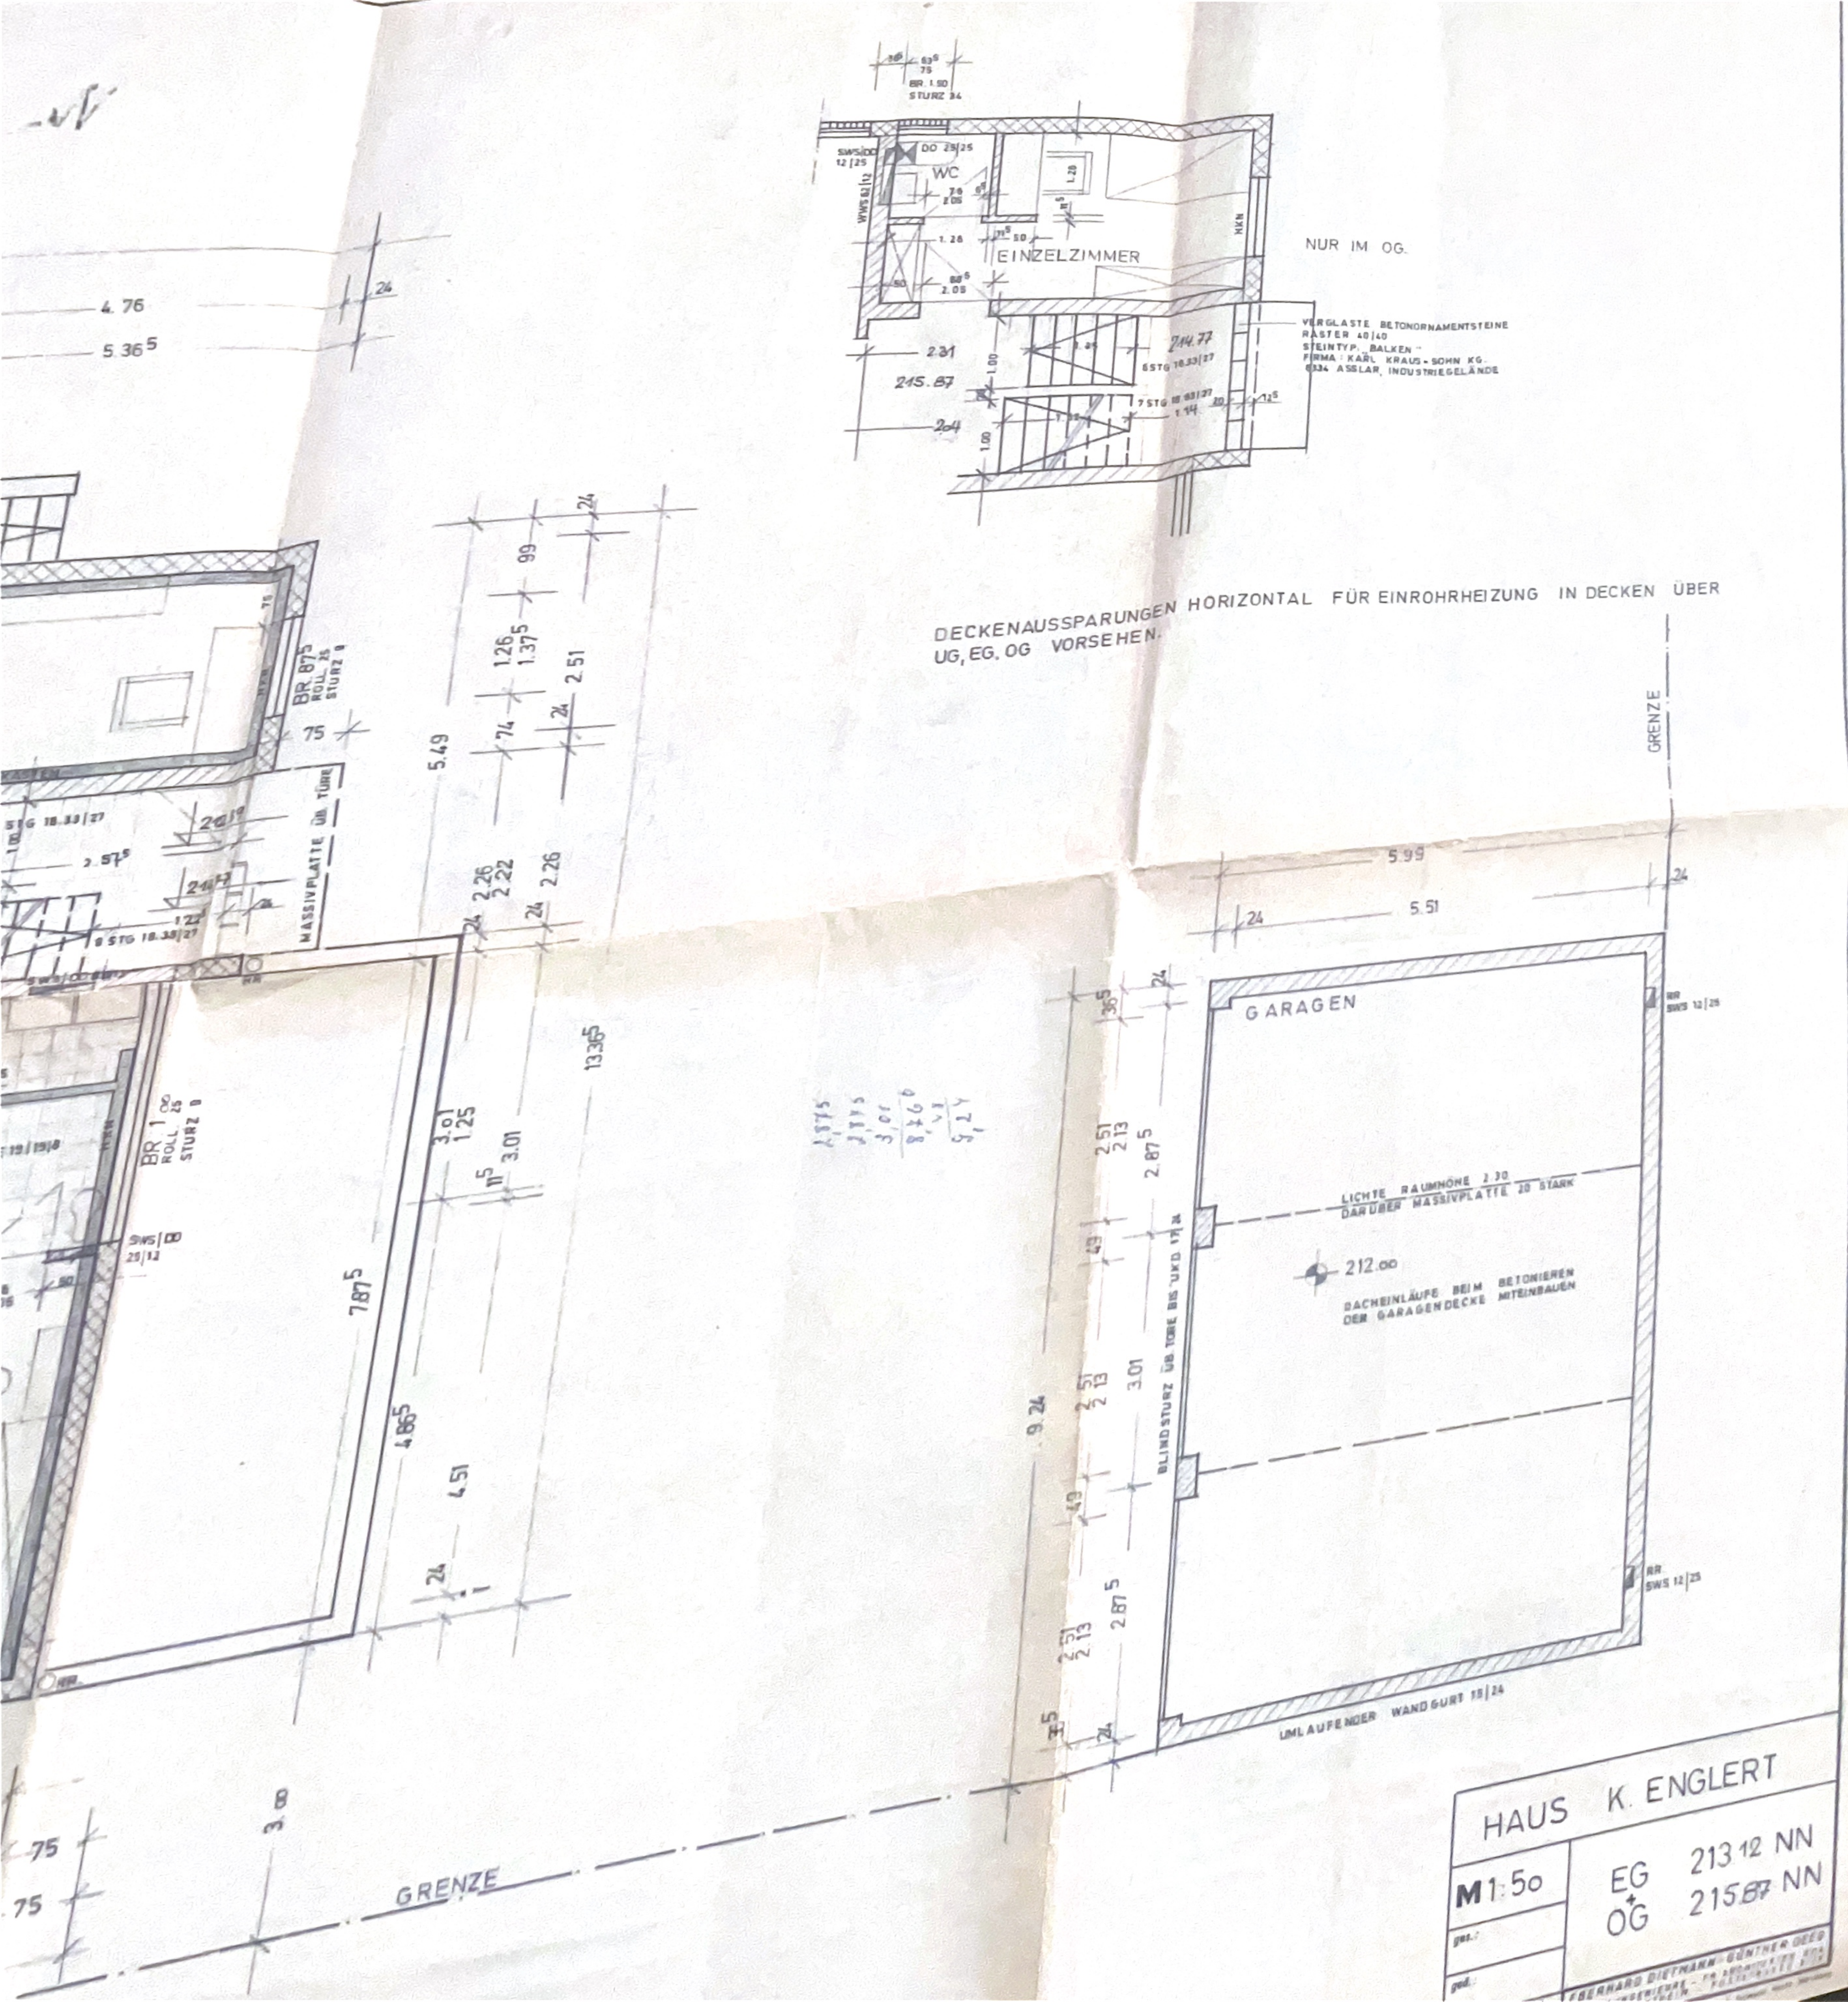

NUR IM OG.

VERGLASTE BETONORNAMENTSTEINE
 RÄSTER 40/40
 STEINTYP. BALKEN -
 FIRMA: KARL KRAUS- SOHN KG.
 6334 ASSLAR, INDUSTRIEGELÄNDE

DECKENAUSSPARUNGEN HORIZONTAL FÜR EINROHRHEIZUNG IN DECKEN ÜBER
 UG, EG, OG VORSEHEN.

GRENZE

1,875
 2,175
 3,01
 8,266
 5,24

GARAGEN

LICHTE RAUMHÖHE 2,30
 DARÜBER MASSIVPLATTE 20 STARK

212.00
 DACHEINLÄUFE BEIM BETONIEREN
 DER GARAGENDECKE MITREINBAUEN

BLINDSTURZ ÜB TOBE BIS UKD 17/24

UMLAUFENDER WANDGURT 18/24

HAUS K. ENGLERT	
M 1:50	EG 213.12 NN
	OG 215.87 NN
K. ENGLERT ARCHITECT ...	

GRENZE