
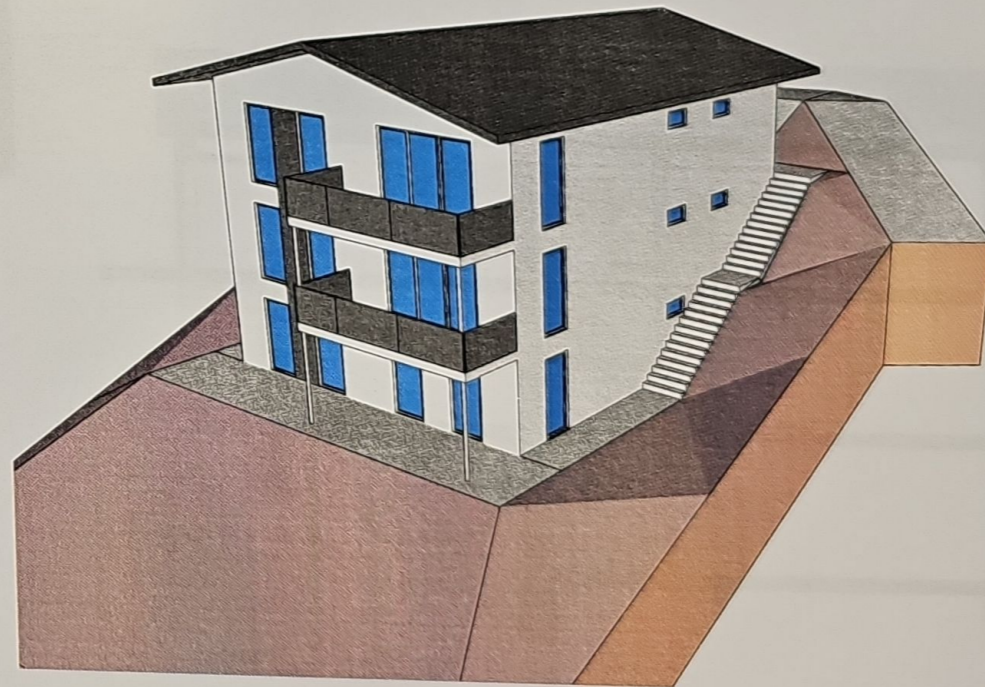



LAGEPLAN

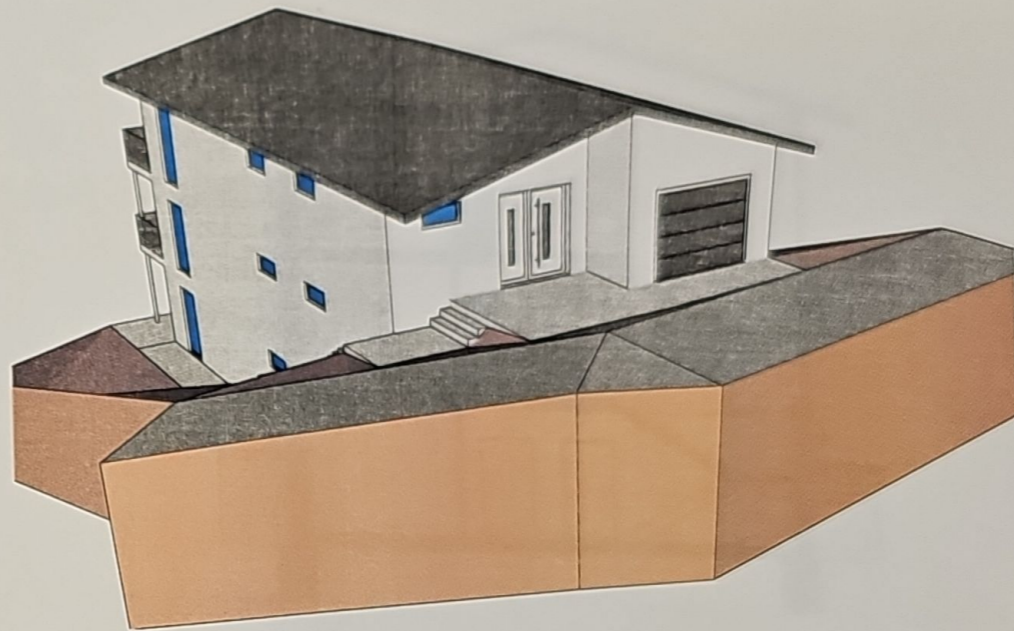


Projekt
 ENTWURFSPLANUNG
 EINFAMILIENHAUS

Planinhalt
 LAGEPLAN + ISOMETRIEN


Adresse
 Untere Waldfrieden
 74731 Rippberg
 Flst-Nr. 149

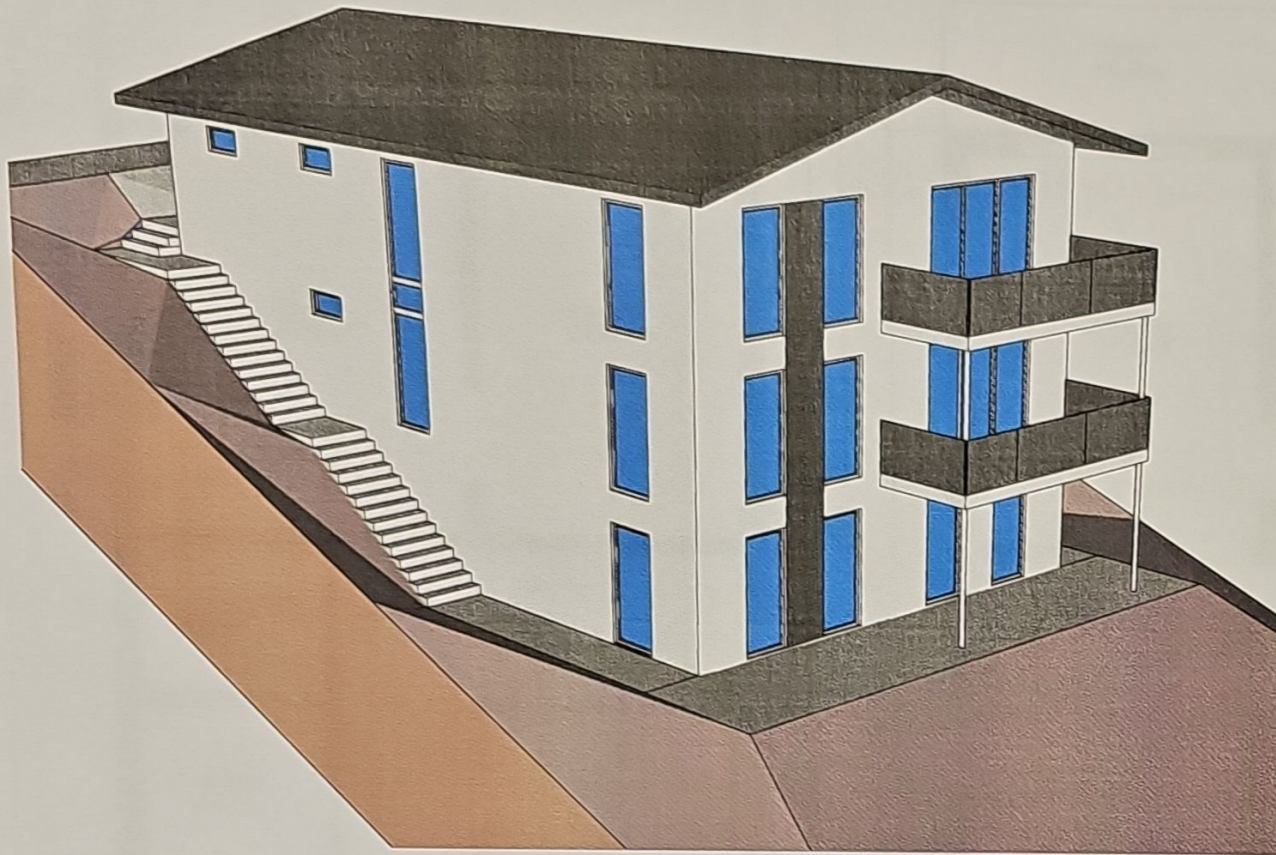

ISOMETRIE

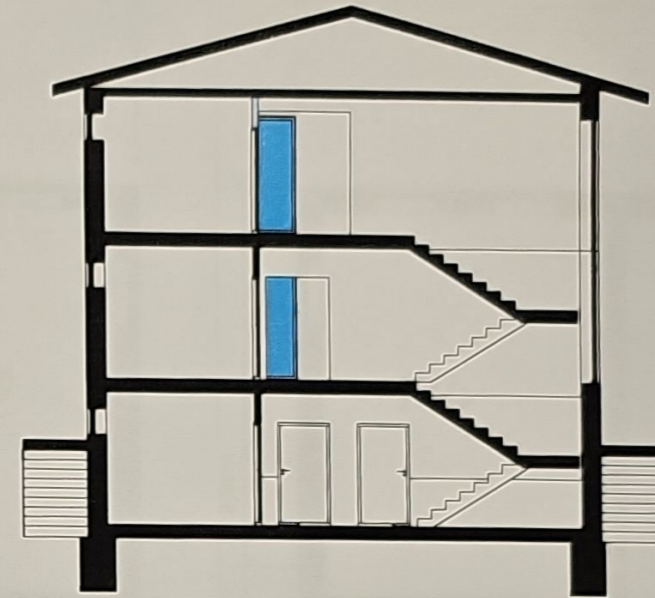

QUERSCHNITT

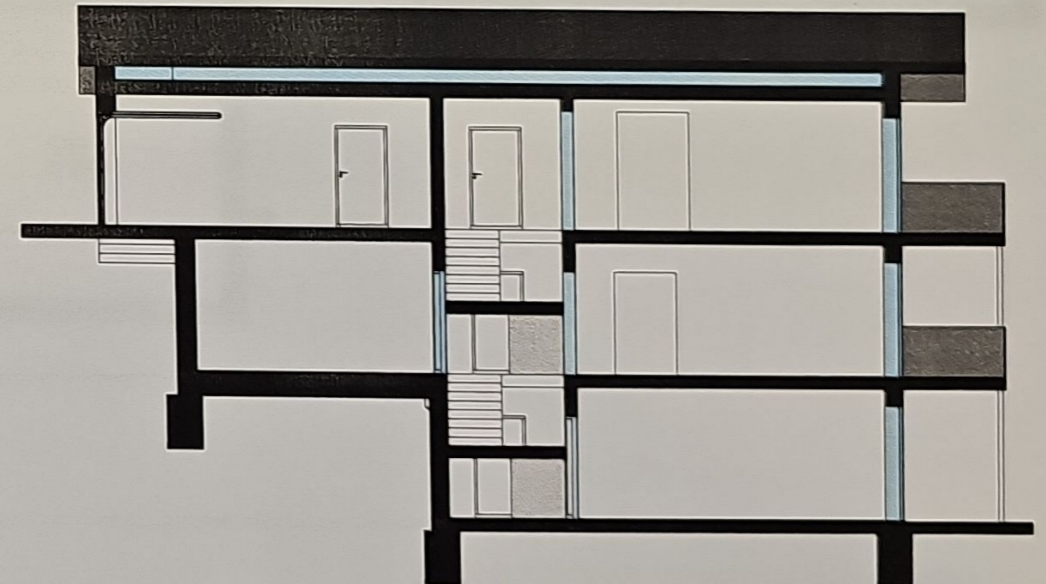

LÄNGSSCHNITT

Projekt


ENTWURFSPLANUNG
EINFAMILIENHAUS

Planinhalt

ISOMETRIE + SCHNITTE

Adresse


Untere Waldfrieden
74731 Rippberg
Flst-Nr. 149

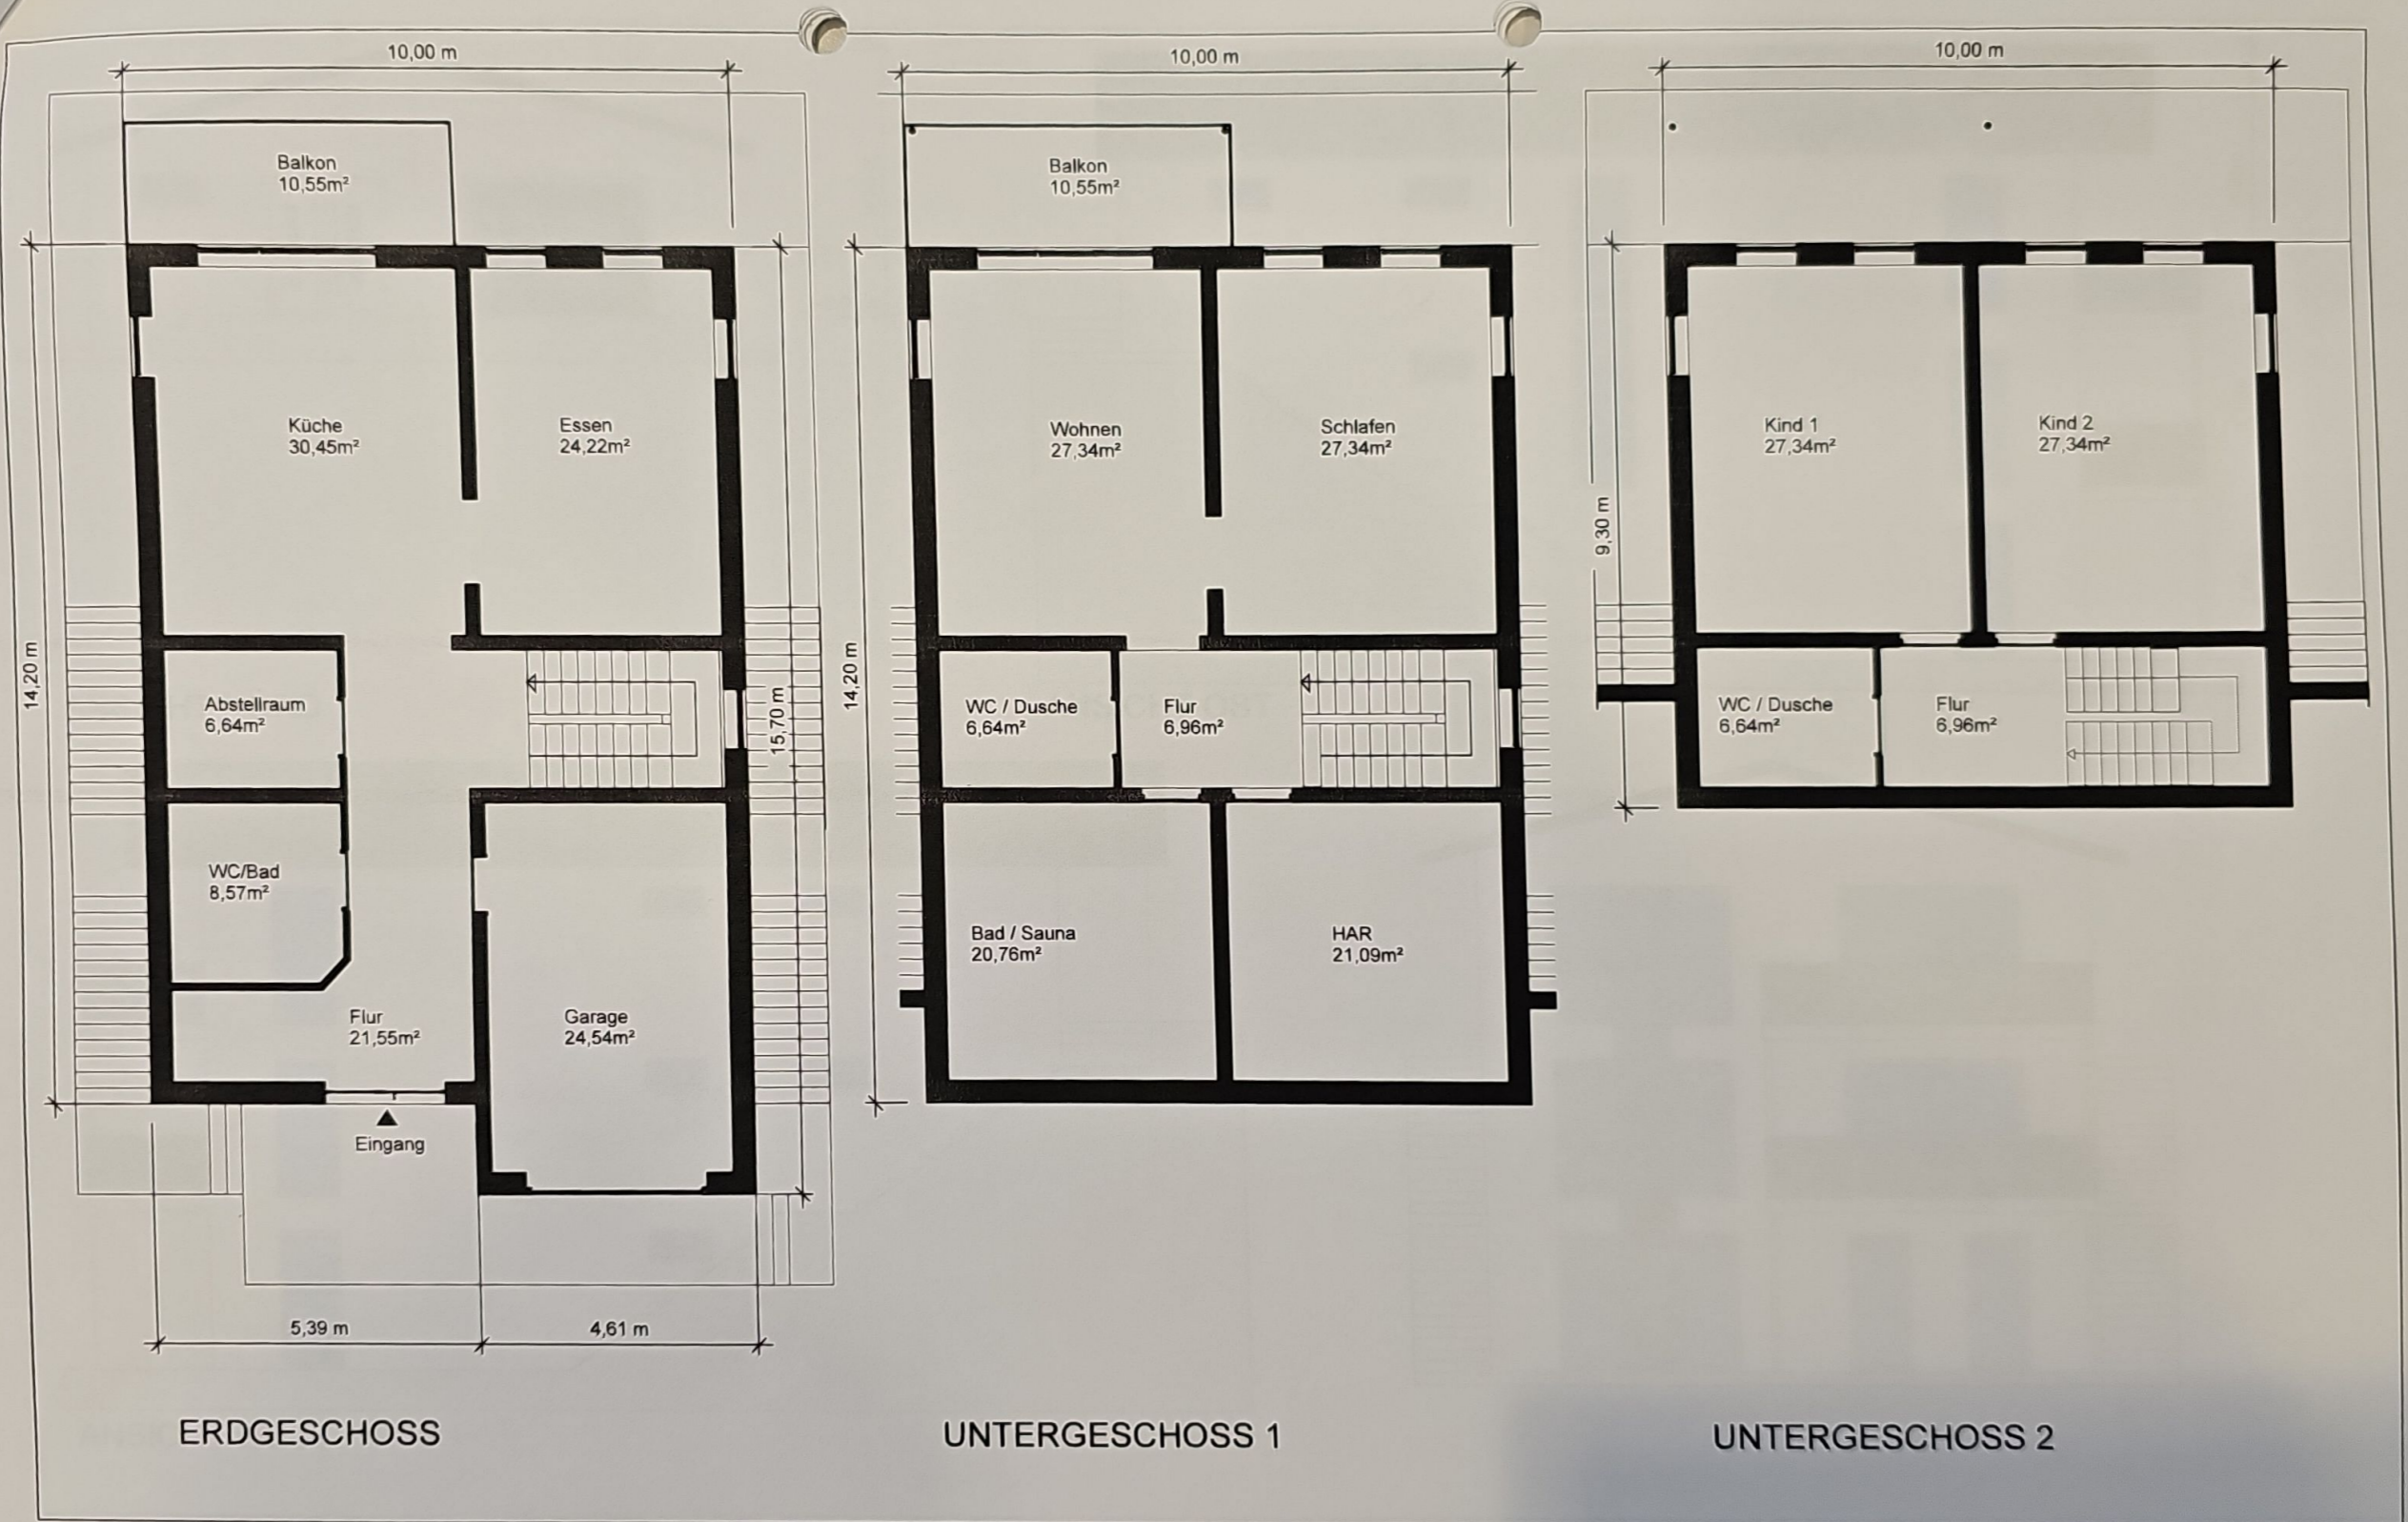


Projekt
**ENTWURFSPLANUNG
 EINFAMILIENHAUS**

Planinhalt
GRUNDRISSE


Adresse
**Untere Waldfrieden
 74731 Rippberg
 Flst-Nr. 149**

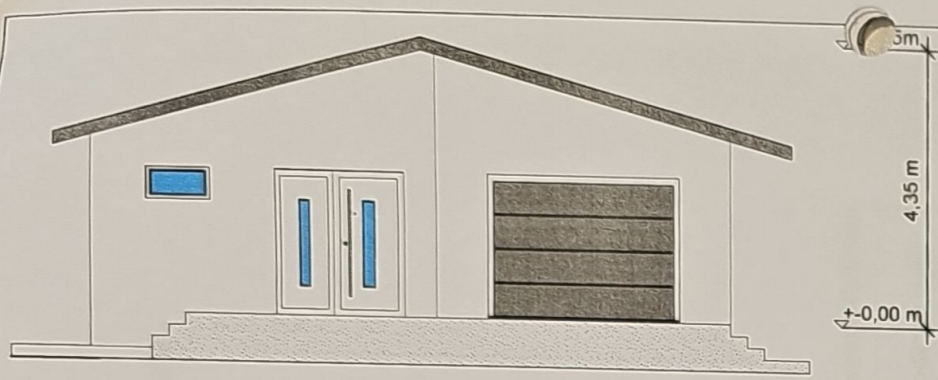

ANSICHT NORD

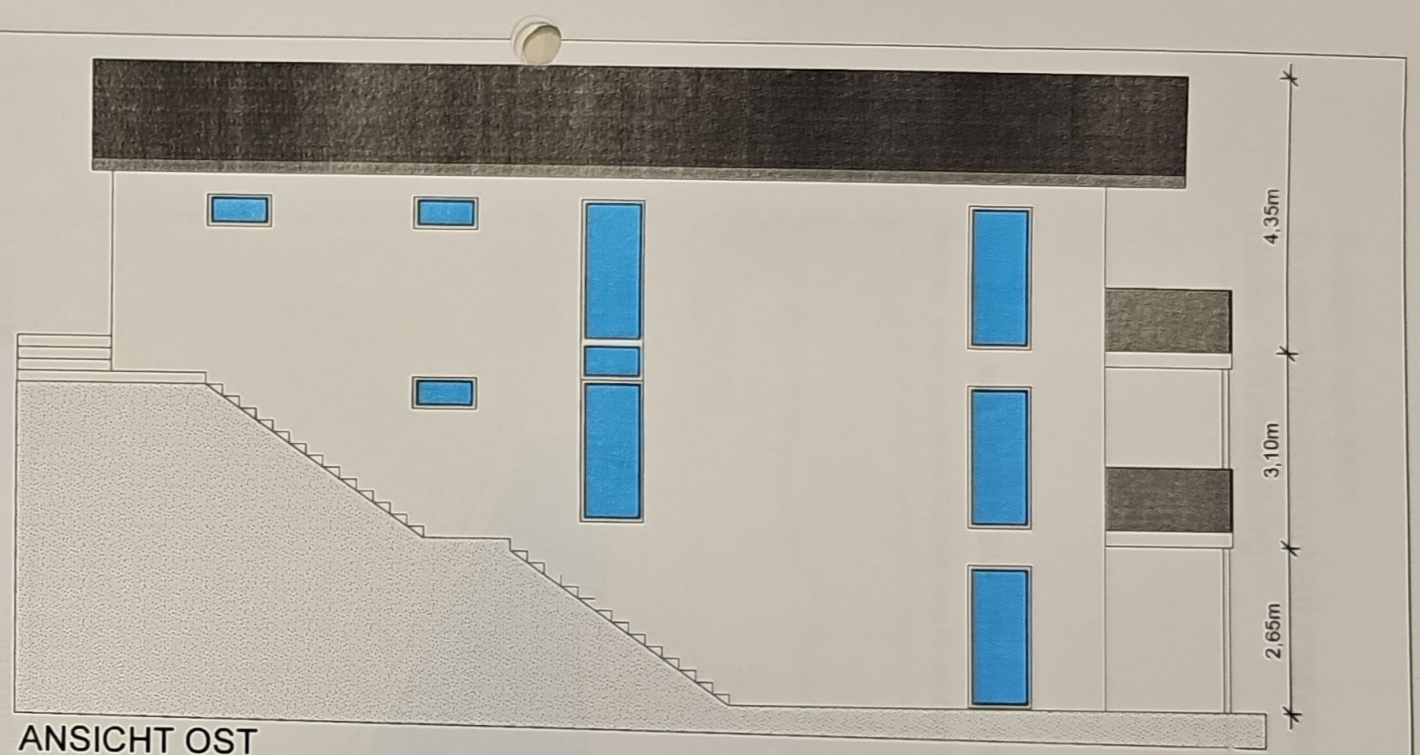

ANSICHT OST

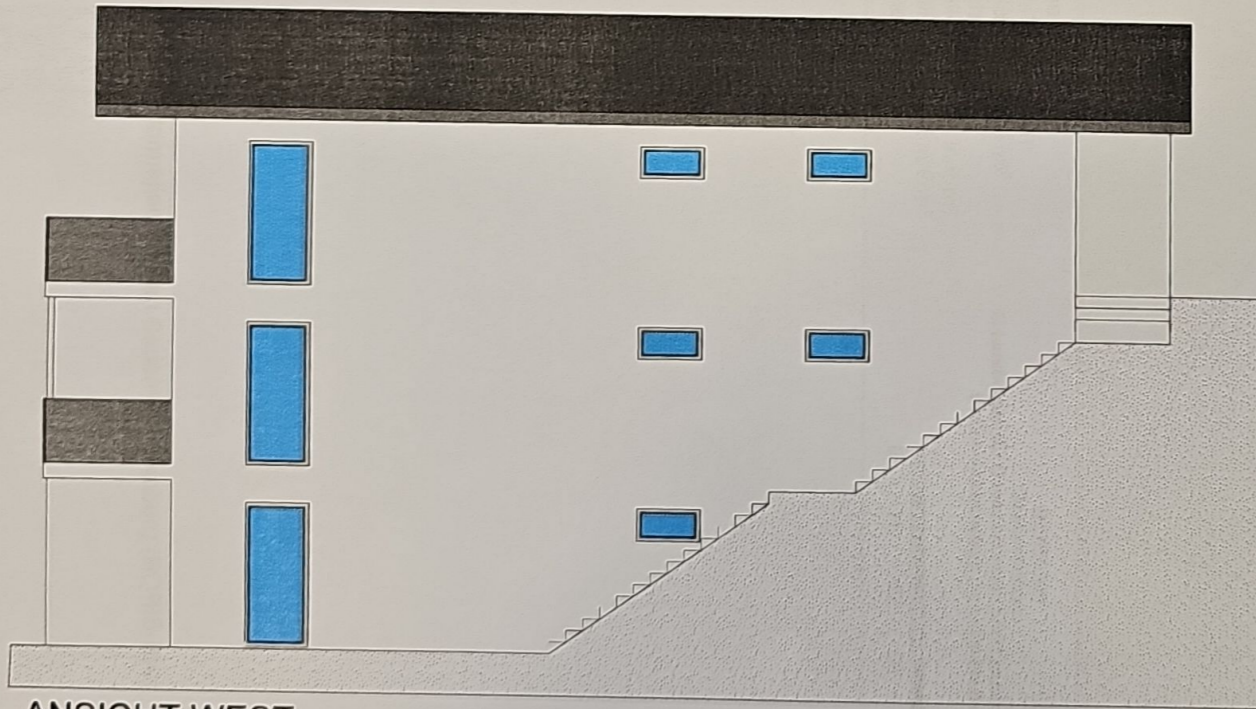

ANSICHT WEST



Projekt
**ENTWURFSPLANUNG
 EINFAMILIENHAUS**

Planinhalt
ANSICHTEN

Adresse
**Untere Waldfrieden
 74731 Rippberg
 Flst-Nr. 149**